



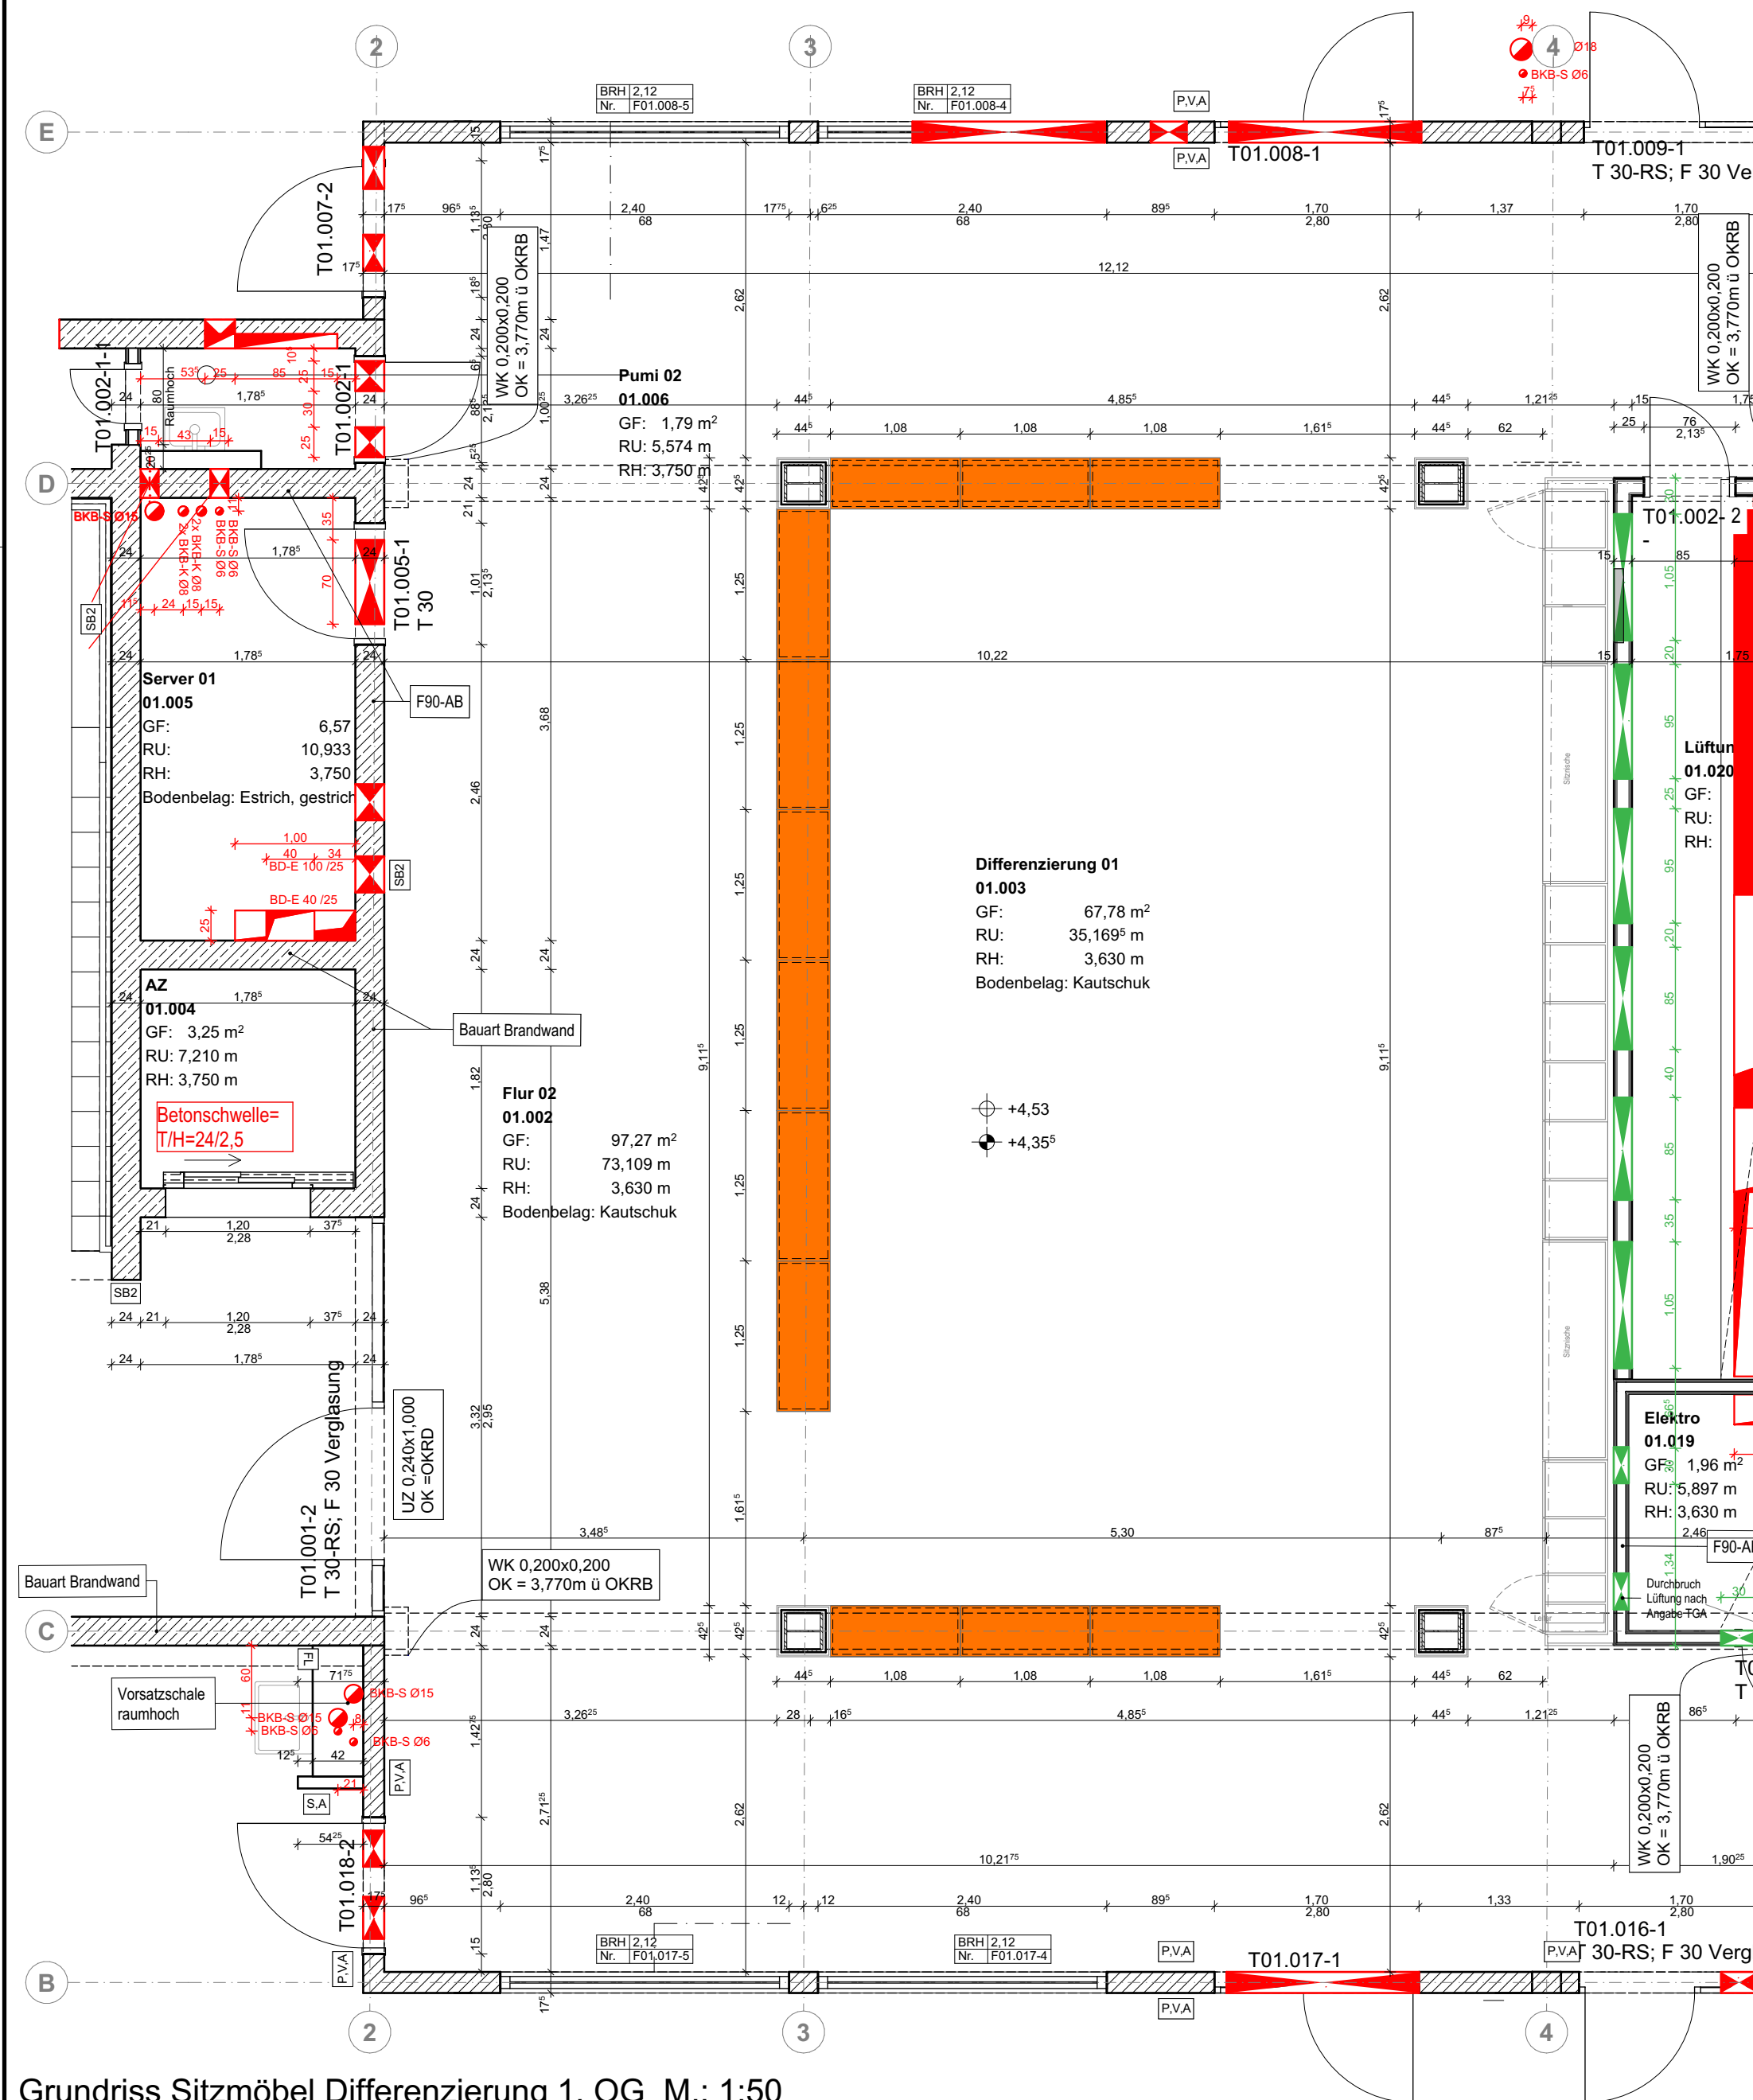

Grundriss Sitzmöbel Differenzierung 1. OG M.: 1:50

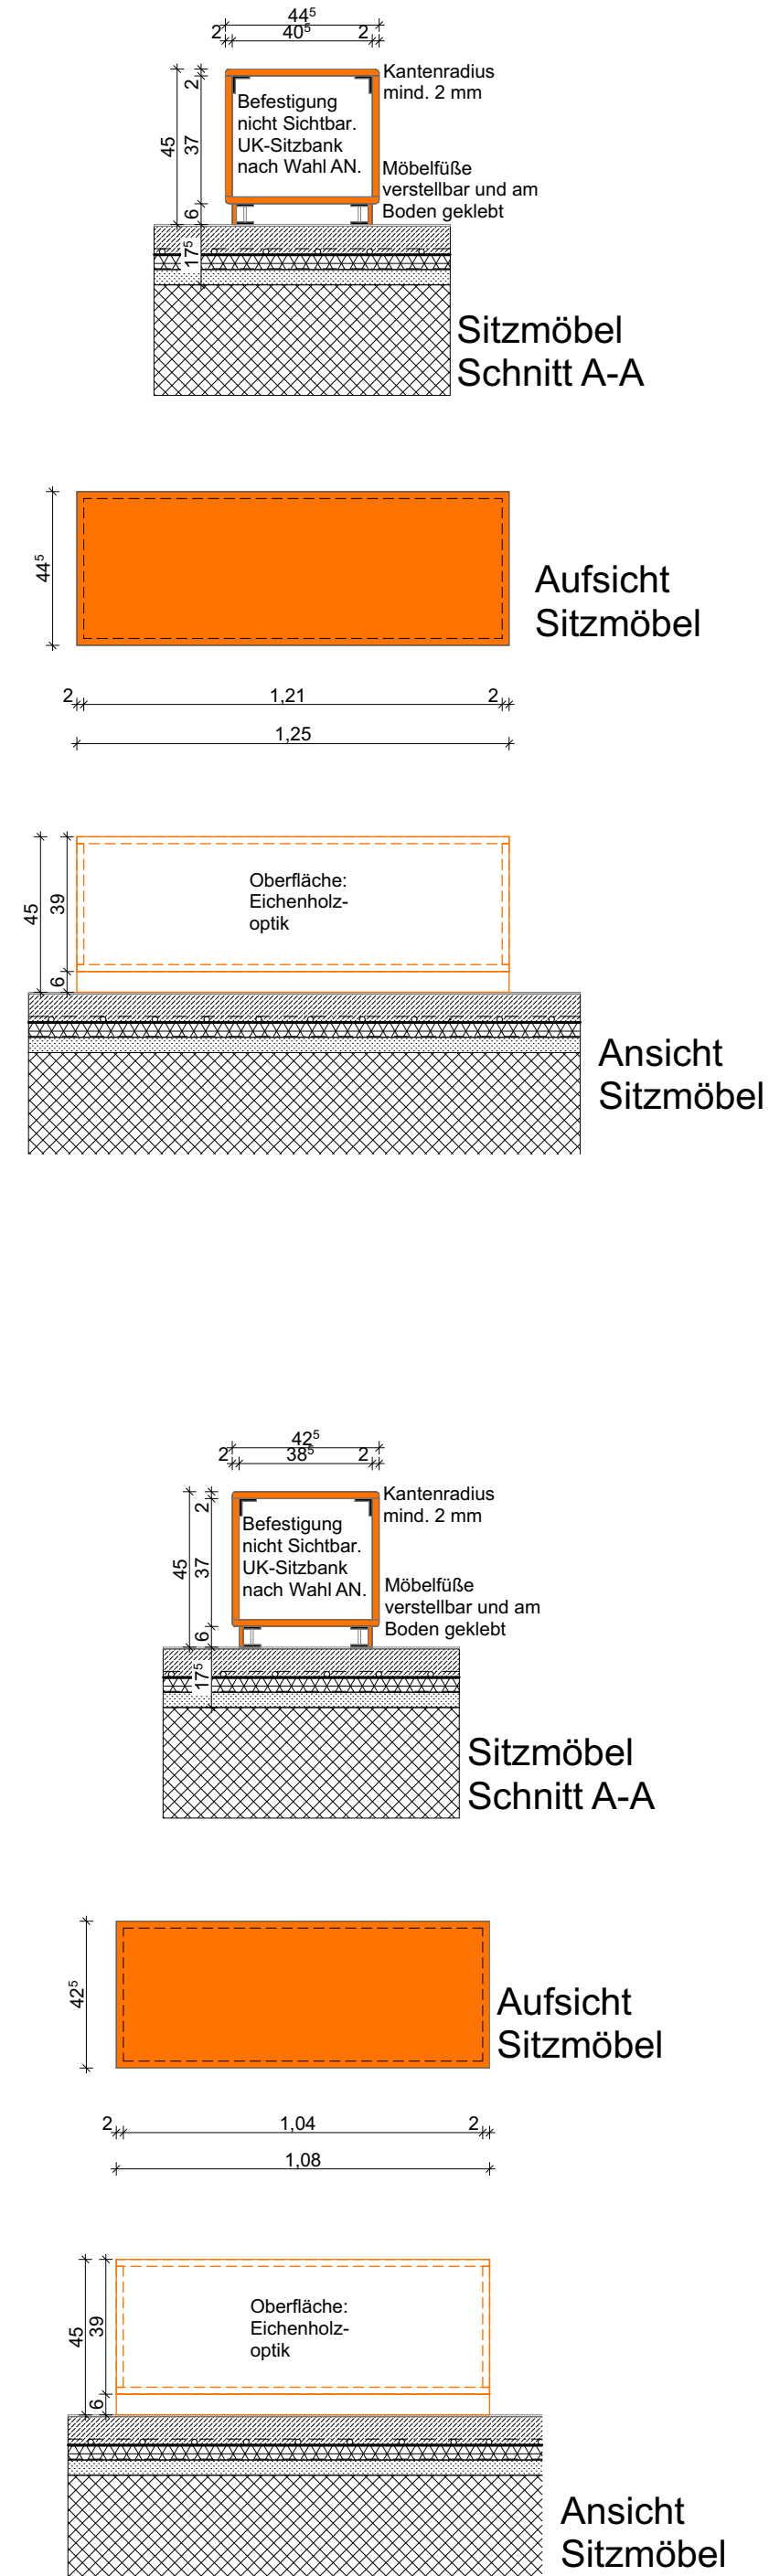

Pläne gelten nur in Verbindung mit geprüfter Statik, Schal- und Bewehrungs- plänen. Beton- und Steinfestigkeitsklassen sind diesen zu entnehmen.
Alle Öffnungsmaße sind Fertigmaße oder als Rohbaumaße gezeichnet; Brüstungshöhen, Tür-/ Tor-/ Fenster- höhen beziehen sich auf OK Fertigfußboden.
Unklarheiten und Widersprüche in den Plänen sind mit der Bauleitung zu klären.
Alle einschlägigen DIN-Normen und Regeln der Technik sind zu berücksichtigen.

INDEX	DATUM	ÄNDERUNG	GEZ
a	09.06.2026	Planfreigabe	AO
...	...	...	...

107 HBS

Erweiterung Heinrich-Böll-Schule

LIEGENSCHAFT			
Heinrich-Böll-Schule Schulstraße 100 65795, Hattersheim am Main			
BAUHERR		PRÜFVERMERKE	
Kreisausschuss Main-Taunus-Kreis Hochbau- und Liegenschaftsamt Am Kreishaus 1-5 65719, Hofheim am Taunus			
ARCHITEKT	blumenstein + architekten gmbh Dipl.-Ing. Architekt Uwe Blumenstein Heidelberger Landstraße 212 64297 Darmstadt www.blumenstein-arc.de	GEZ	GEPR
		PLANSTAND 09.06.2026	
FACHSPARTE	PHASE	MAßSTAB	ERSTVERSION
Hochbau	Ausführung		
Heinrich-Böll-Schule		± 0,00 = 104,00 ü.NN	

PLANINHALT	
Detail Sitzmöbel Differenzierung 1. OG	
PLANNUMMER	
107_HBS_A_06_7DE_510_a	