



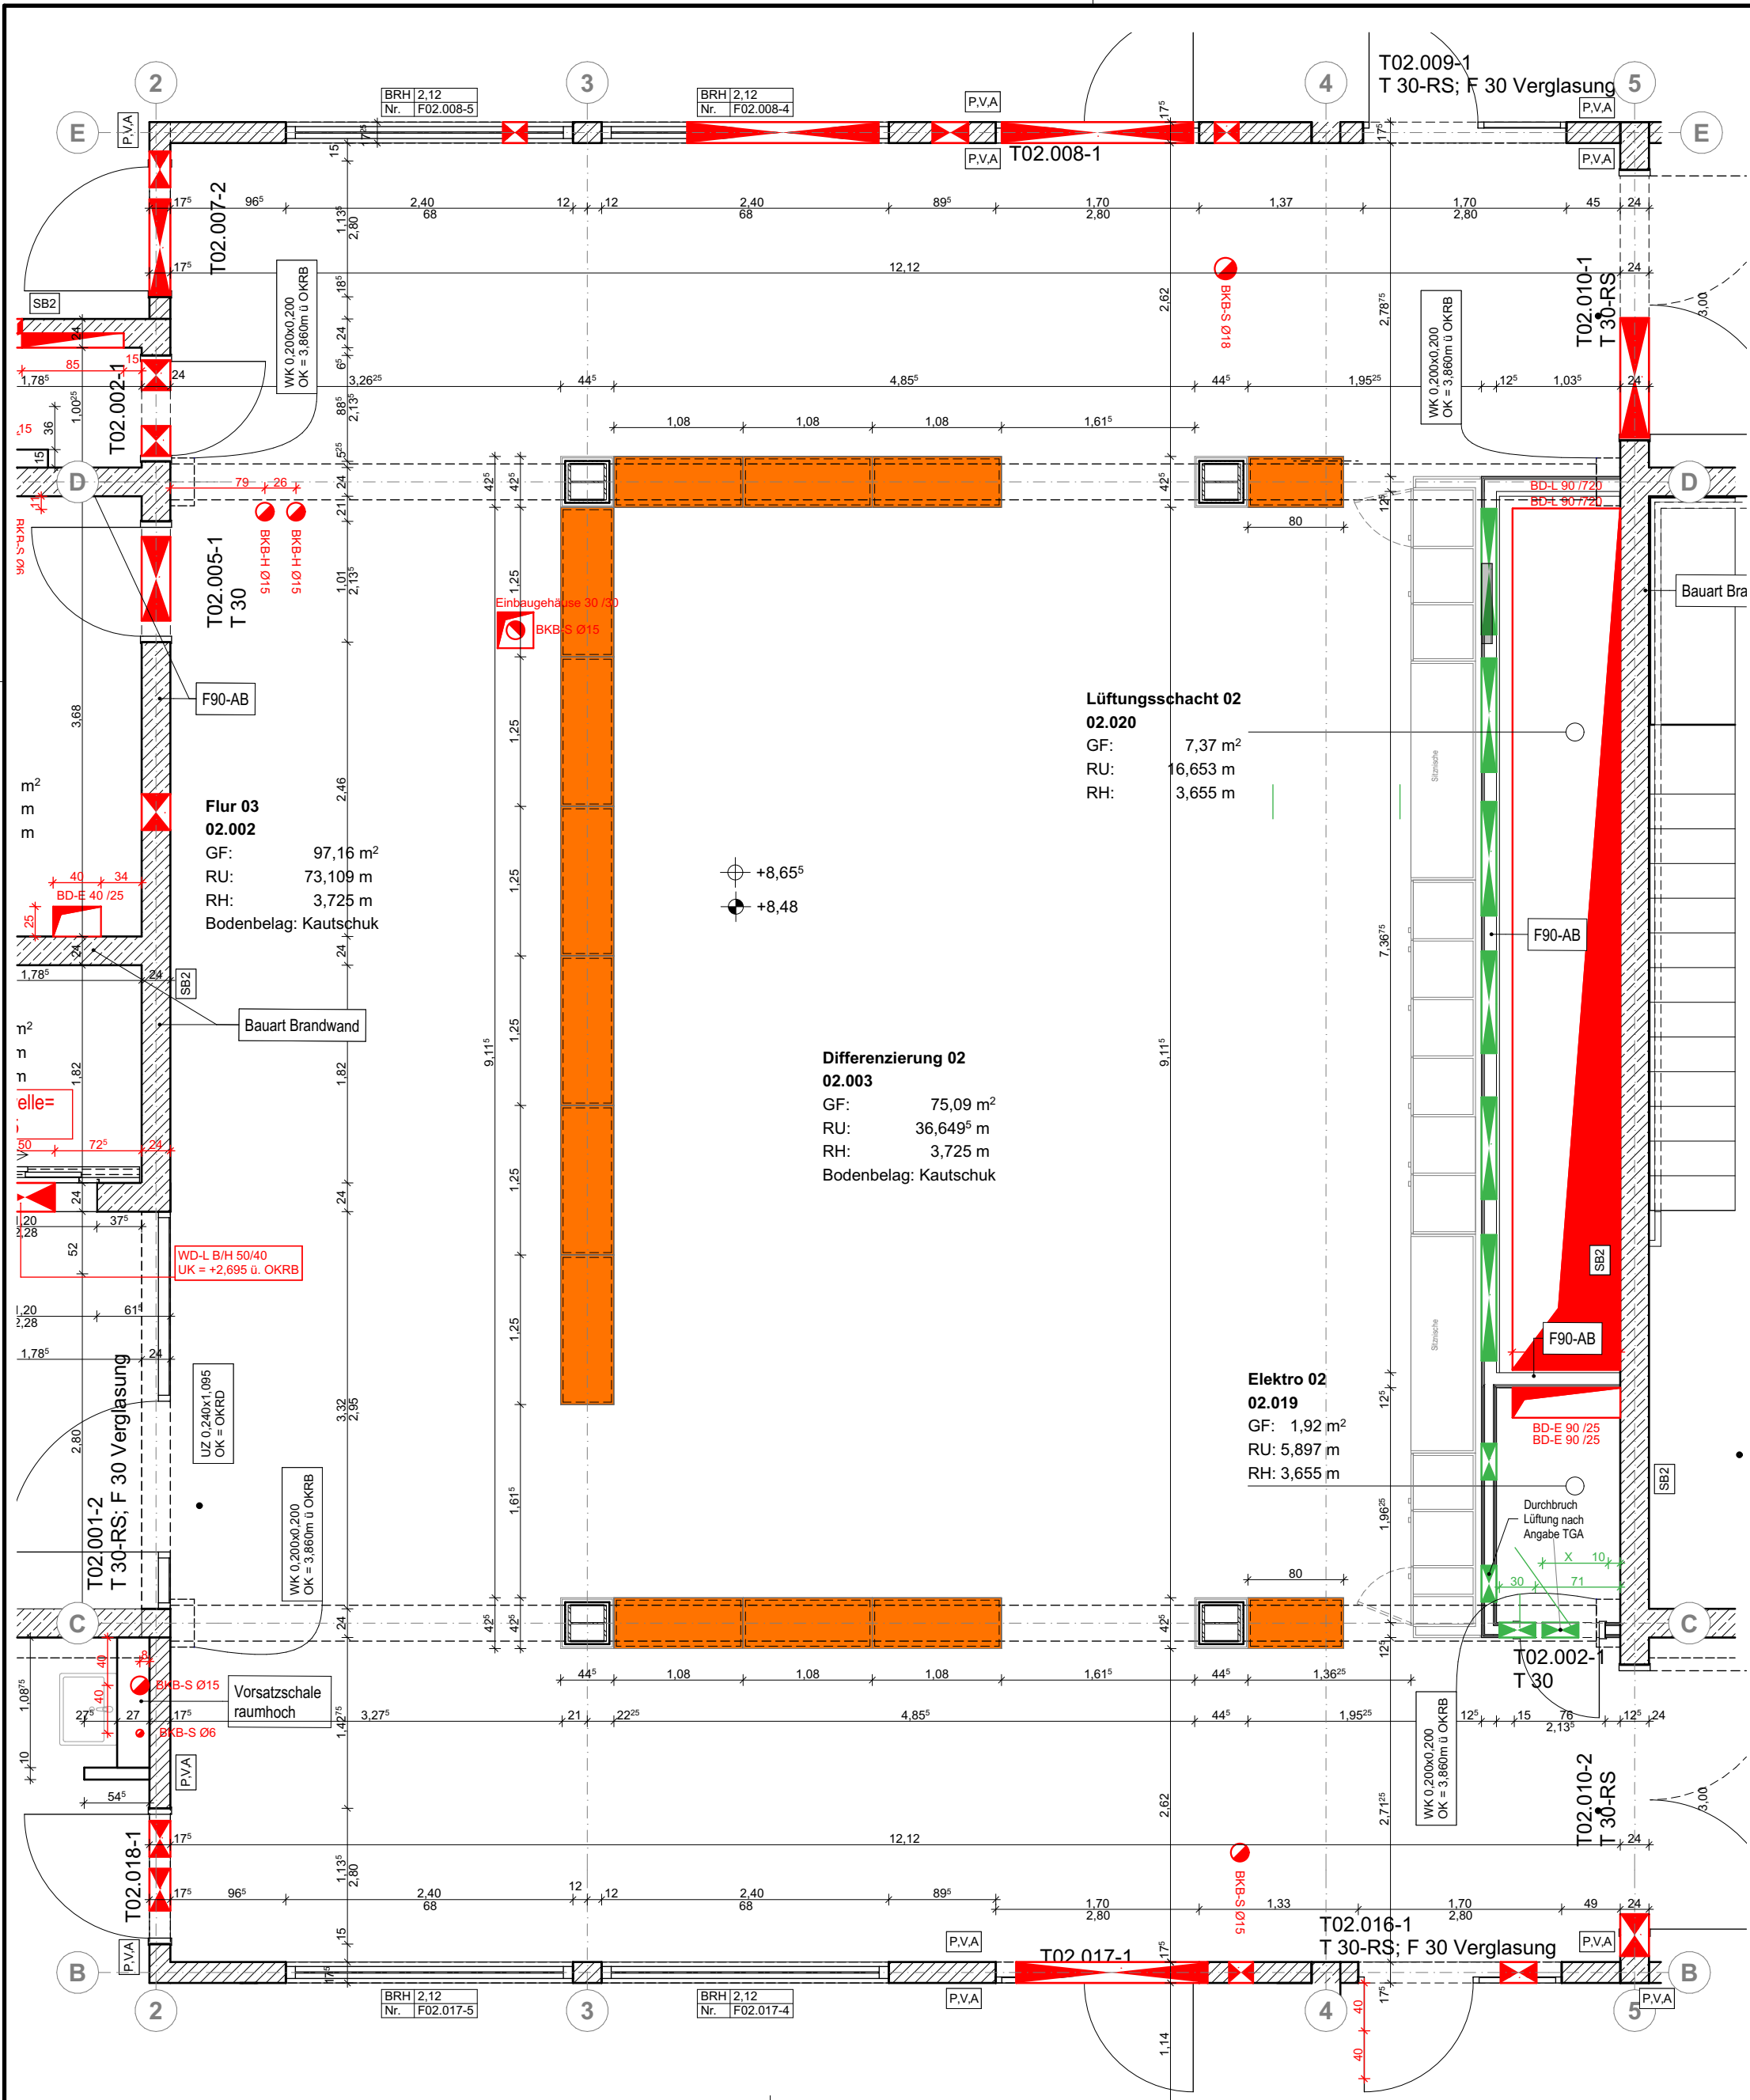

Grundriss Sitzmöbel Differenzierung 2. OG M.: 1:50

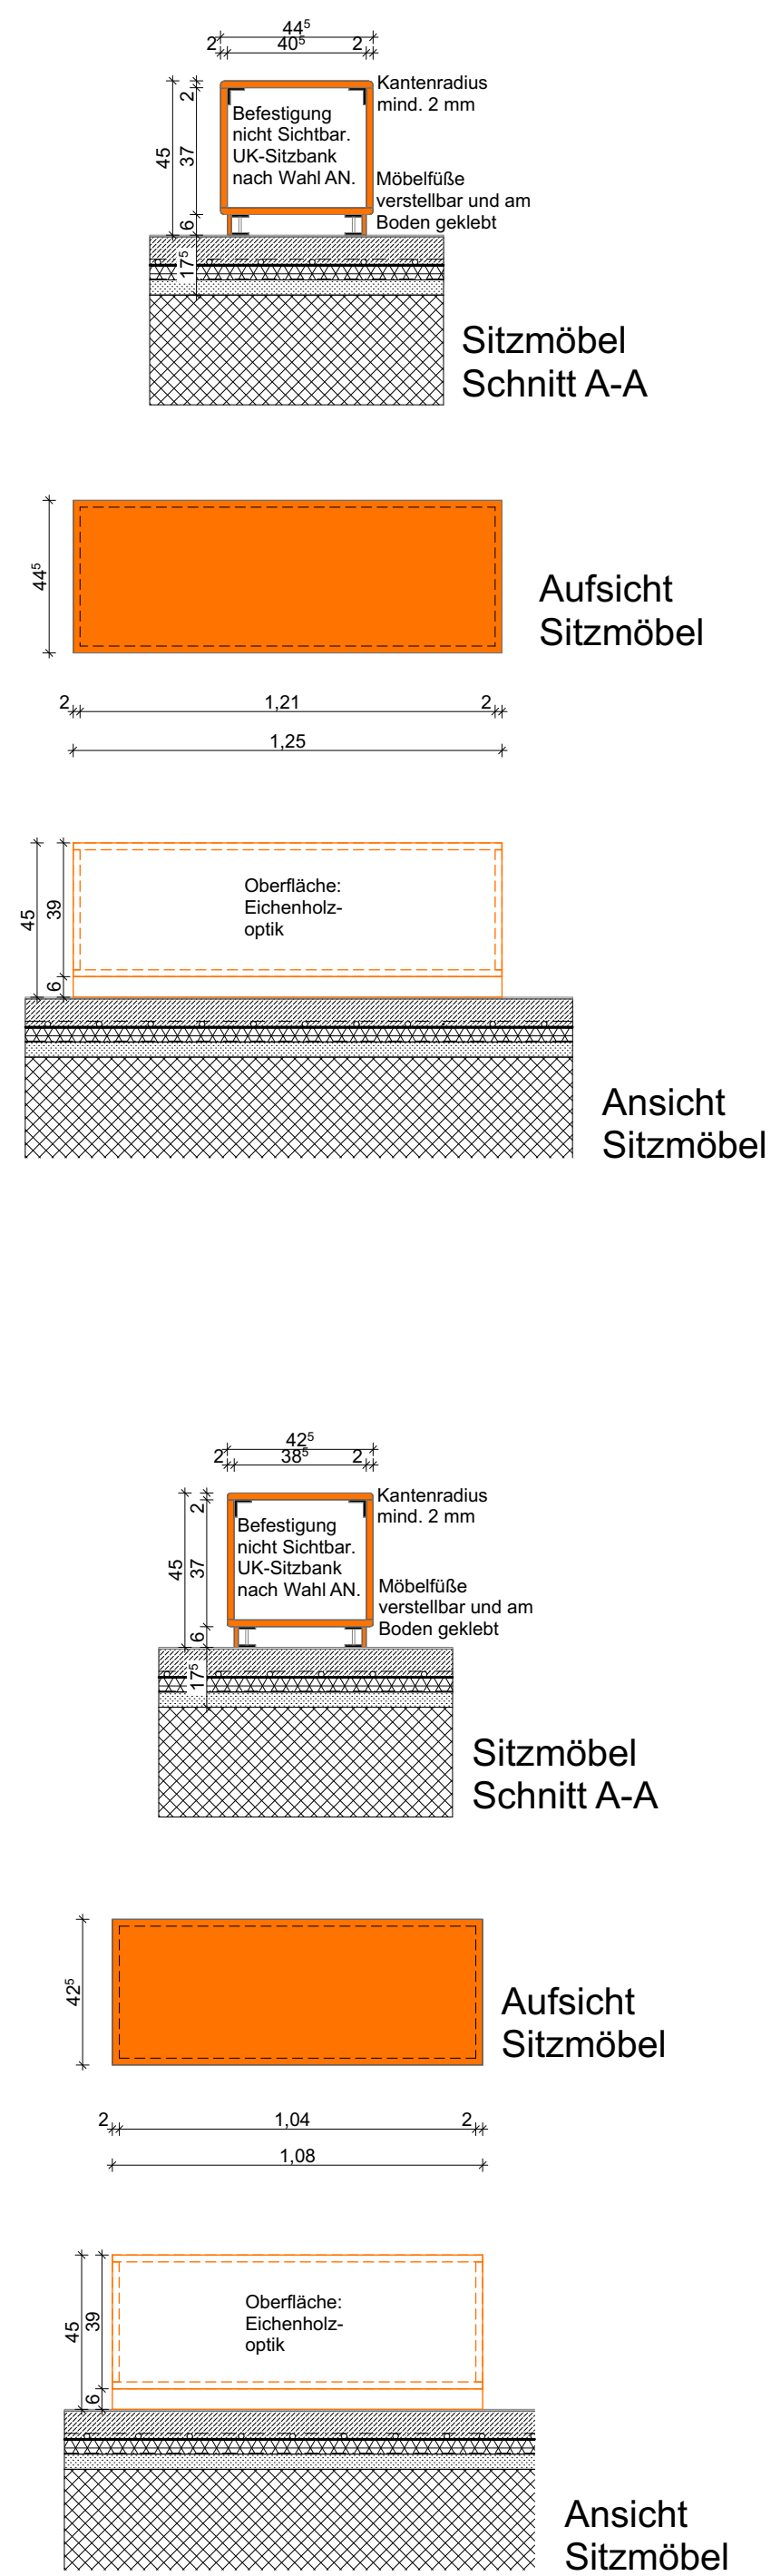

Pläne gelten nur in Verbindung mit geprüfter Statik, Schal- und Bewehrungs- plänen. Beton- und Steinfestigkeitsklassen sind diesen zu entnehmen.
Alle Öffnungsmaße sind Fertigmaße oder als Rohbaumaße gezeichnet; Brüstungshöhen, Tür-/ Tor-/ Fenster- höhen beziehen sich auf OK Fertigfußboden.
Unklarheiten und Widersprüche in den Plänen sind mit der Bauleitung zu klären.
Alle einschlägigen DIN-Normen und Regeln der Technik sind zu berücksichtigen.

INDEX	DATUM	ÄNDERUNG	GEZ
a	09.06.2026	Planfreigabe	AO
...	...	...	...

107 HBS

Erweiterung Heinrich-Böll-Schule

LIEGENSCHAFT

Heinrich-Böll-Schule
Schulstraße 100
65795, Hattersheim am Main

BAUHERR

Kreisausschuss Main-Taunus-Kreis
Hochbau- und Liegenschaftsamt
Am Kreishaus 1-5
65719, Hofheim am Taunus

ARCHITEKT

blumenstein

+architekten gmbh

Dipl.-Ing. Architekt Uwe Blumenstein
Heidelberger Landstraße 212 64297 Darmstadt
www.blumenstein-arc.de

GEZ

GEPR

PLANSTAND

09.06.2026

FACHSPARTE	PHASE	MAßSTAB	ERSTVERSION
Hochbau	Ausführung		

Heinrich-Böll-Schule

± 0,00 = 104,00 ü.NN

PLANINHALT

Detail Sitzmöbel Differenzierung 2. OG

PLANNUMMER

107_HBS_A_06_7DE_511_a