



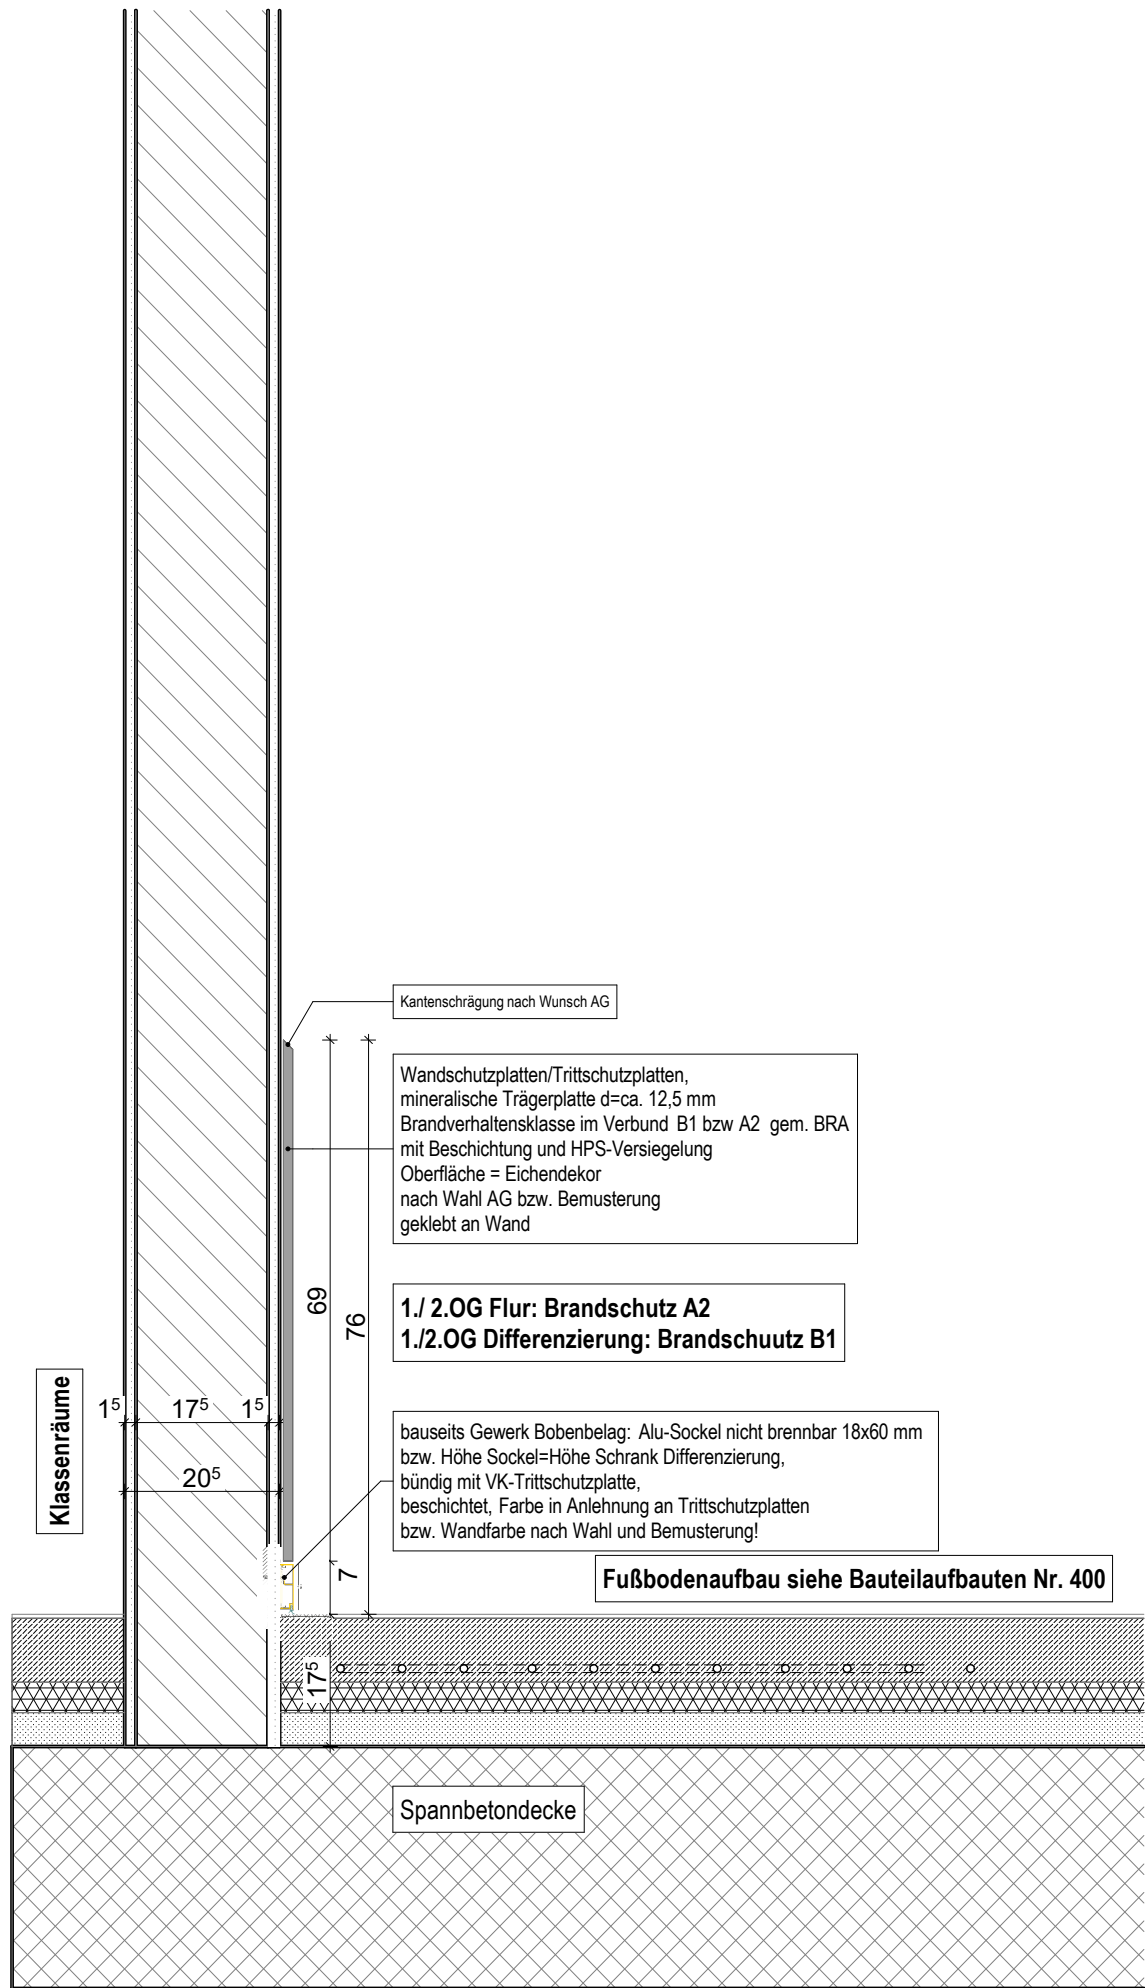

Wandschutzplatten/Rammschutzplatten an Flur 1. OG / 2. OG

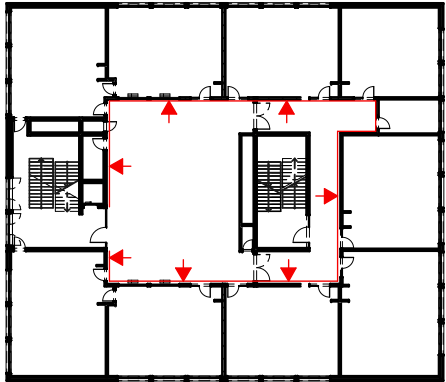

Pläne gelten nur in Verbindung mit geprüfter Statik, Schal- und Bewehrungs- plänen.
Beton- und Steinfestigkeitsklassen sind diesen zu entnehmen.
Alle Öffnungsmaße sind Fertigmaße oder als Rohbaumaße gezeichnet; Brüstungshöhen, Tür-/ Tor-/ Fenster- höhen beziehen sich auf OK Fertigfußboden.
Unklarheiten und Widersprüche in den Plänen sind mit der Bauleitung zu klären. Alle einschlägigen DIN-Normen und Regeln der Technik sind zu berücksichtigen.

INDEX	DATUM	ÄNDERUNG	GEZ
a	09.06.2026	Planerstellung	AÖ

107 HBS
Erweiterung Heinrich-Böll-Schule

LIEGENSCHAFT Heinrich-Böll-Schule Schulstraße 100 65795, Hattersheim am Main		PRÜFVERMERKE	
BAUHERR Kreisausschuss Main-Taunus-Kreis Hochbau- und Liegenschaftsamt Am Kreishaus 1-5 65719, Hofheim am Taunus			
ARCHITEKT	blumenstein + architekten gmbh Dipl.-Ing. Architekt Uwe Blumenstein Heidelberger Landstraße 212 64297 Darmstadt www.blumenstein-arc.de	GEZ AÖ	GEPR
		PLANSTAND 07.09.2026	
FACHSPARTE Hochbau	PHASE Ausführung	MAßSTAB 1:10	ERSTVERSION 09.06.2026
Heinrich-Böll-Schule		± 0,00 = 104,00 ü.NN	

PLANINHALT
Trittschutz-/Wandschutzplatten
Wand

PLANNUMMER
107_HBS_A_06_7DE_512_a