

Typ 4B

1d

F

E

- 1 KORPUS ALS WARTUNGSTÜR

 - 1 Drehtüren abschließbar mit Schattenfugen
 - QLS Verkleidung mit Aussparung für Lüftungsgitter
- 3 KORPUSSE

 - 3 Fachböden
 - 1 Schubfach mit Griffmulden
 - 2 Drehtüren davon 1 x abschließbar + Lüftungsschlitze
- 3 KORPUSSE

 - 3. Korpus (Schubfächer)
 - 4 Mittelstege
 - 5 Schubladen
- 3 KORPUSSE

 - 2. Korpus farbig (offene Fächer)
 - 8 Mittelstege farbig
 - 27 Fachböden farbig
- 3 KORPUSSE

 - 1. Korpus Eiche (Oberschränke)
 - 4 Mittelstege
 - 5 Fachböden
 - 5 Drehtüren
- 3 KORPUSSE

 - 4 Fachböden
 - 1 Schubfach mit Griffmulden
 - 2 Drehtüren

Typ 1

Typ 4

Typ 4C

Typ 4A

Typ 5

Typ 2


Typ 6A

Typ 3B

Typ 3A

Typ 3

SCHRANKFRONT KLASSE 03

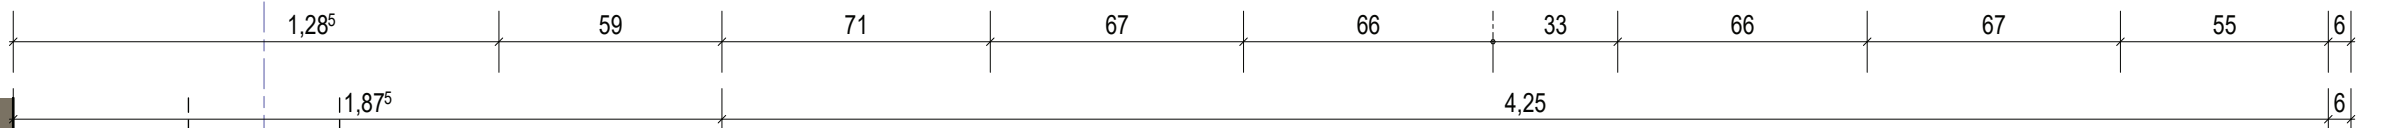


QLS VERKLEIDUNG ohne Rückwand, Aussteifung mit dem Gewerk Schreiner abstimmen.

ELEKTRO Durchdringung Rückwand Klärung vor Ort

KLASSE 04/ 13 GESPIEGELT

Klassenraumausstattung
Pinnwand System ca. 1,00m² in Schiene eingehängt an Rückseite von Whiteboard-Tafel siehe Querschnitt

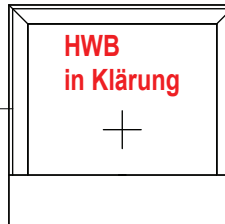

Typ 1


Typ 2

36 OFFENE FÄCHER

Typ 1

Typ 2

36 OFFENE FÄCHER

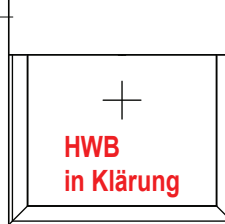

QLS VERKLEIDUNG ohne Rückwand, Aussteifung mit dem Gewerk Schreiner abstimmen.

ELEKTRO Durchdringung Rückwand Klärung vor Ort

KLASSE 03/ 12

1.OBERGESCHOSS

4	Datum 4	Änderung 4	1
INDEX	DATUM	BESCHREIBUNG	AUSGEGEBEN AN
ÄNDERUNGEN			

HINWEISE

Alle Maße sind am Bau zu prüfen

BAUHERR / ARCHITEKT

 **Main-Taunus-Kreis**
Der Kreisausschuss
Hochbau- und Liegenschaftsamt
Am Kreishaus 1-5
65719 Hofheim am Taunus

PROJEKT

Erweiterung
Heinrich-Böll-Schule
Schulstraße 100
65795 Hattersheim am Main

PLANUNG

Klassenraum 03/ 12 - 36 offene Fächer

PLANNUMMER	FORMAT	DATUM	MAßSTAB
I 2814 WA Klasse 03	Din A2	19.12.25	1 : 20

D:\AUTODESK_PROJEKTE\Heinrich-Böll-Schule\Revit\A_2814_HBS_REVIT_24_Einbauschränk mit HKV.rvt

Prüfer