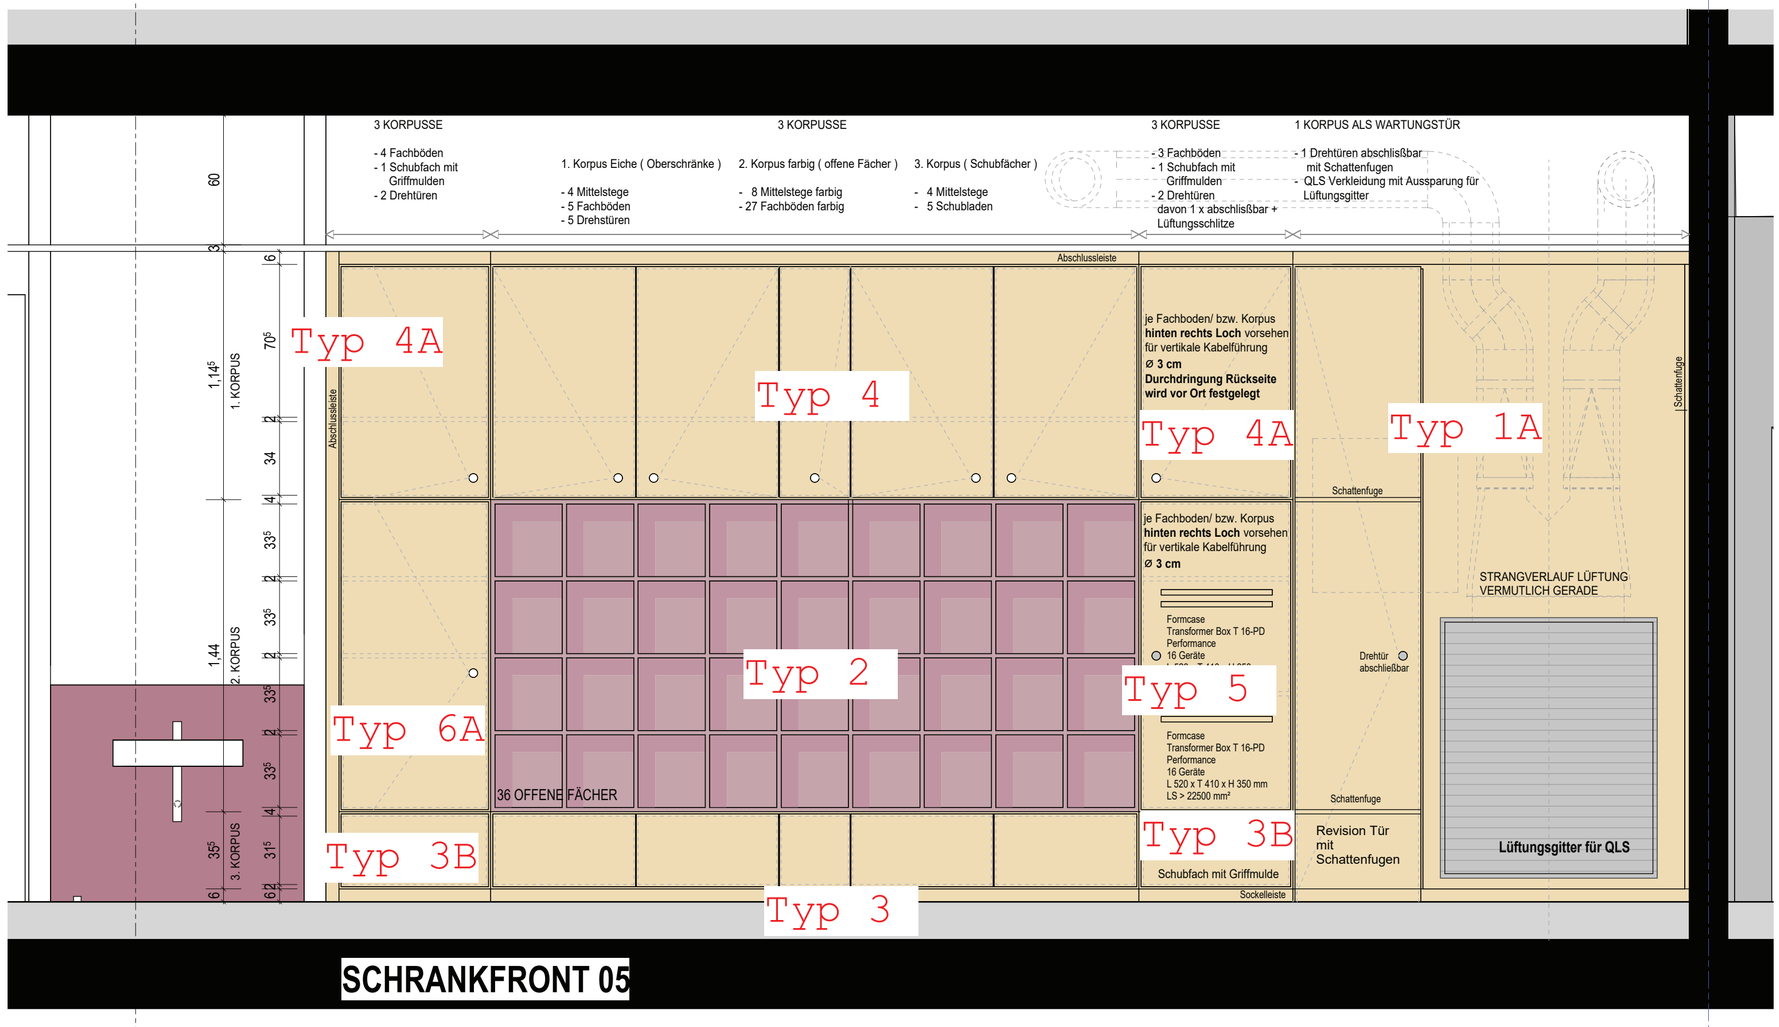


4	Datum 4	Änderung 4	1
INDEX	DATUM	BESCHREIBUNG	AUSGEGEBEN AN

ÄNDERUNGEN

HINWEISE

Alle Maße sind am Bau zu prüfen

BAUHERR / ARCHITEKT

Main-Taunus-Kreis
Der Kreisausschuss
Hochbau- und Liegenschaftsamt
Am Kreishaus 1-5
65719 Hofheim am Taunus

PROJEKT

Erweiterung
Heinrich-Böll-Schule
Schulstraße 100
65795 Hattersheim am Main

PLANUNG

Klassenraum 05/ 14 - 36 offene Fächer

Prüfer

PLANNUMMER	FORMAT	DATUM	MAßSTAB
I 2814 WA Klasse 05	Din A2	19.12.25	1 : 20

D:\AUTODESK_PROJEKTE\Heinrich-Böll-Schule\RevitA_2814_HBS_REVIT 24_Einbauschrank mit HKV.rvt