


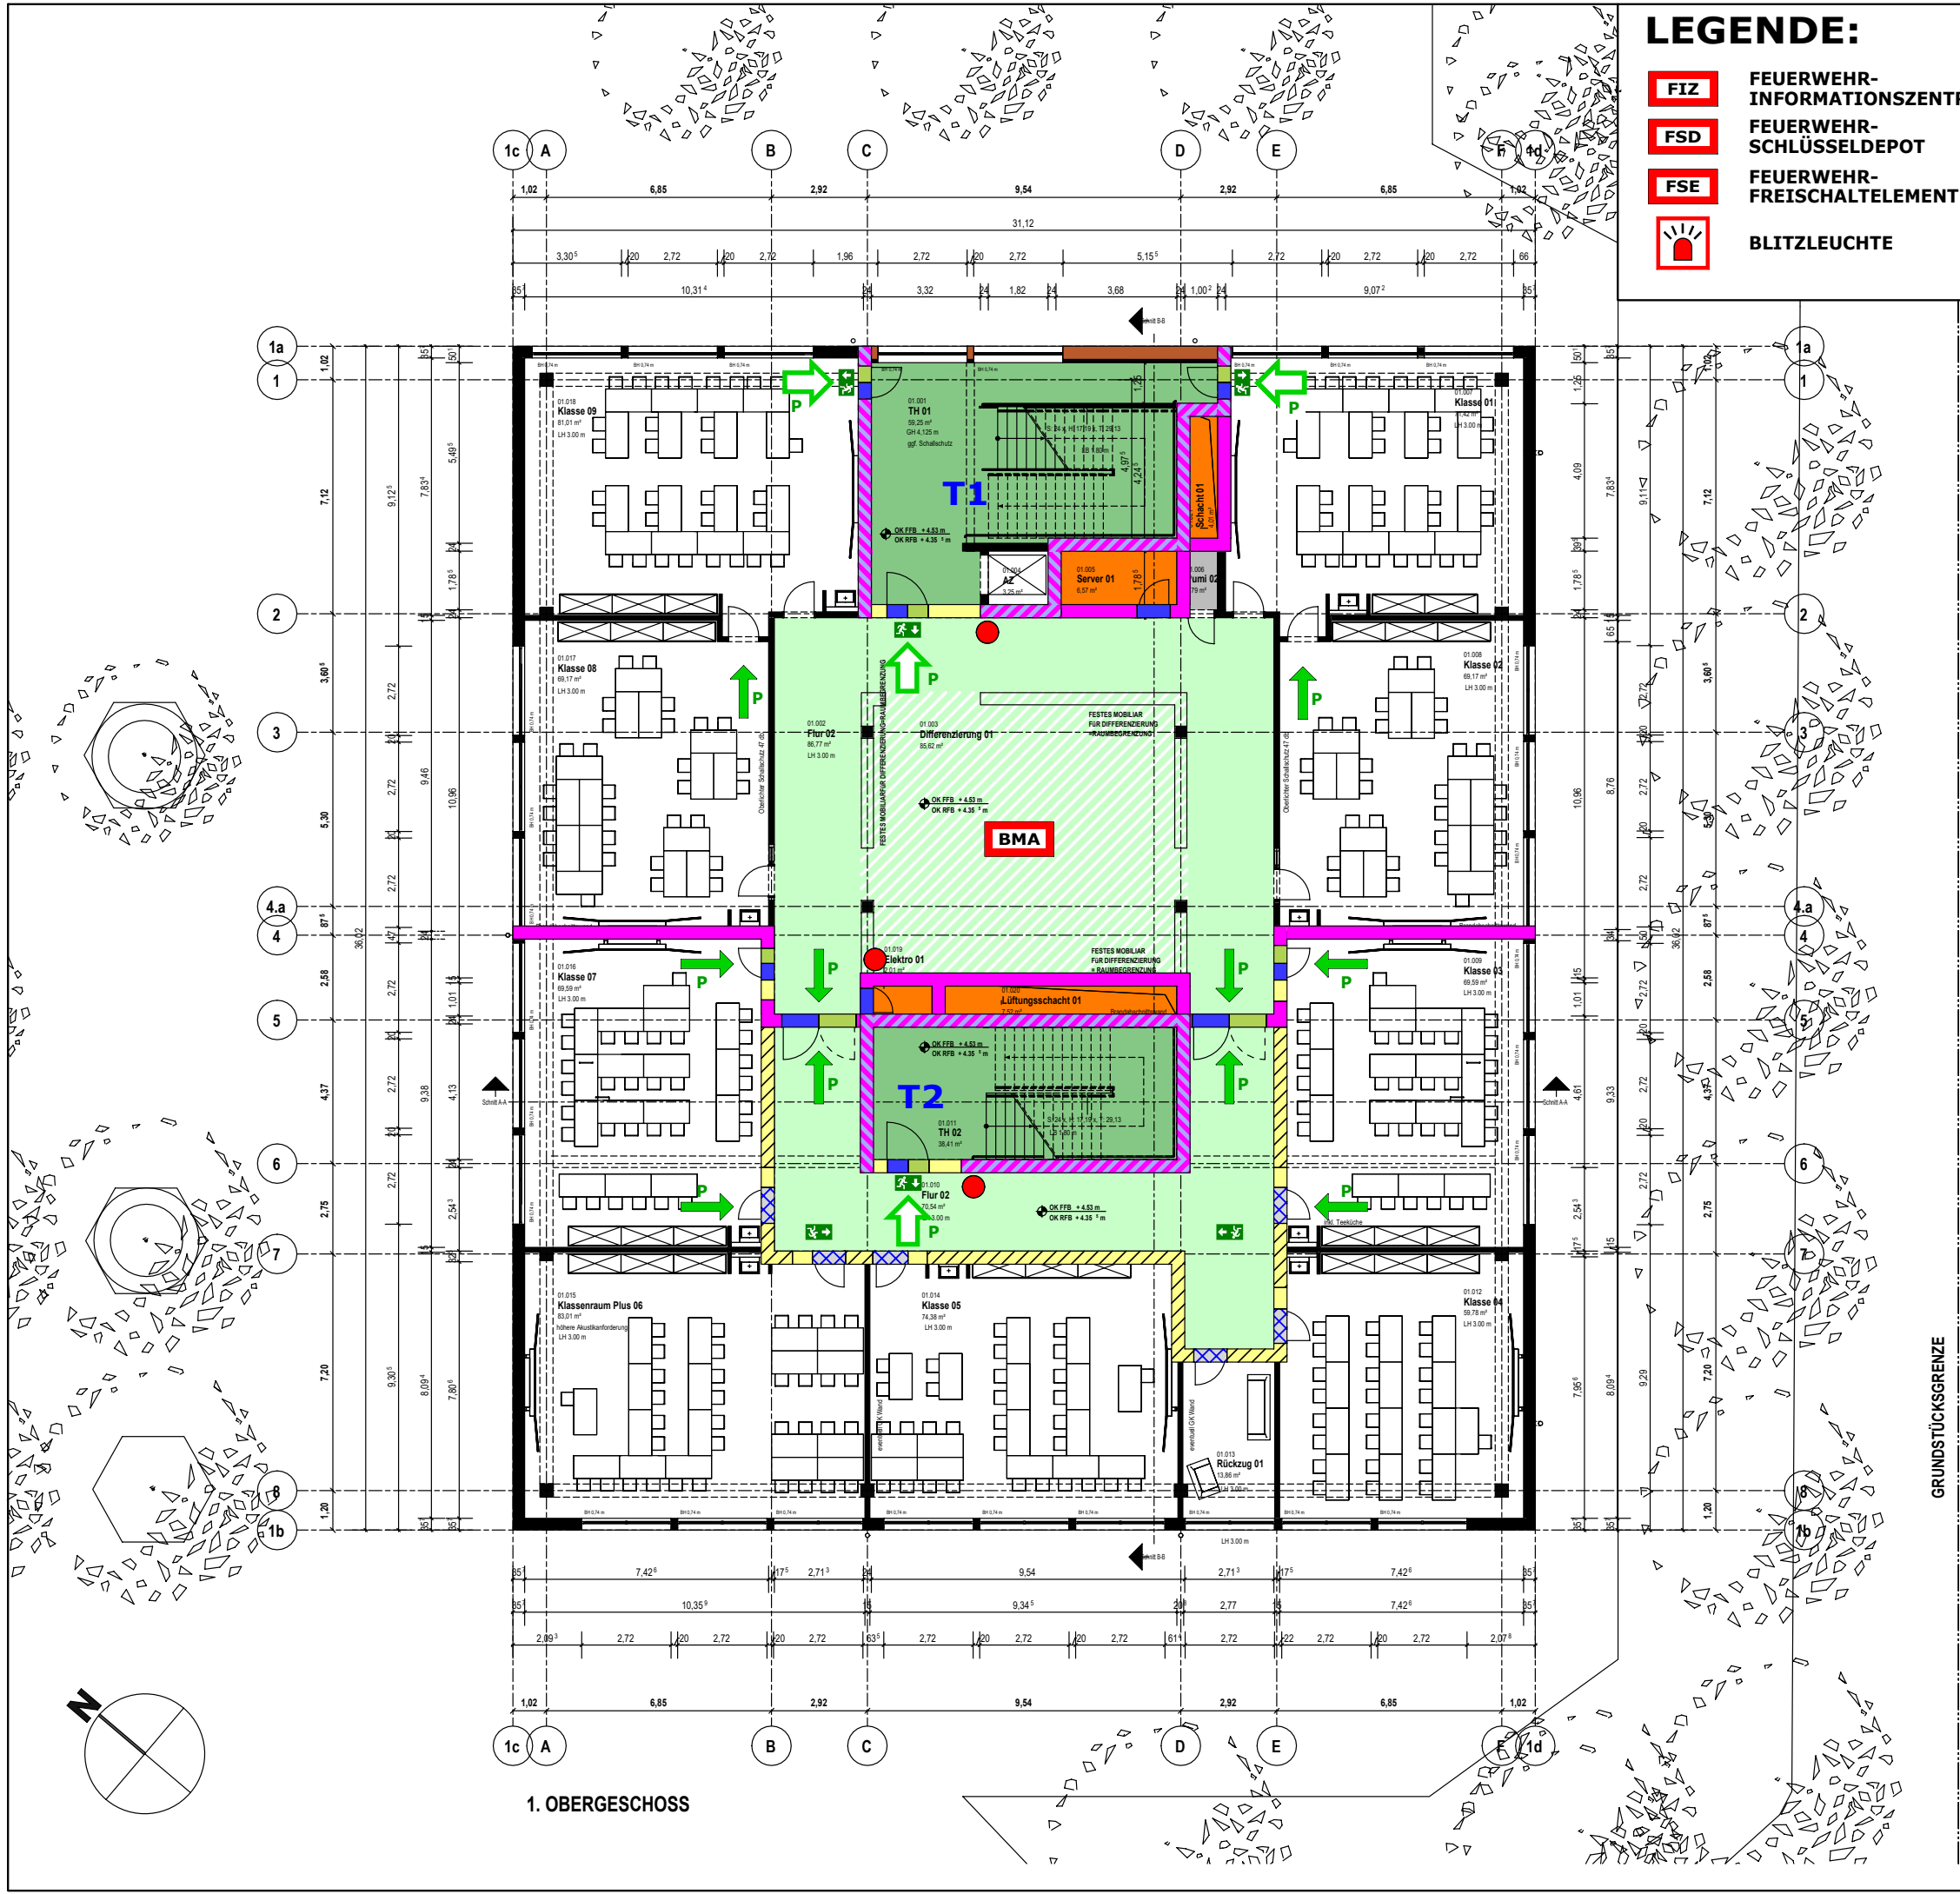

## LEGENDE:

- FIZ** FEUERWEHR-INFORMATIONSZENTRUM
- FSD** FEUERWEHR-SCHLÜSSELDEPOT
- FSE** FEUERWEHR-FREISCHALTELEMENT
- BLITZLEUCHE

## LEGENDE:

- AUFENTHALTSRAUM
- TREPPENRAUM
- FOYER
- NOTWENDIGER FLUR/HAUPTGANG
- NICHT NOTWENDIGER FLUR
- TECHNIK
- SONSTIGER RAUM
- DACH F 90 VON UNTEN NACH OBEN
- BAUART BRANDWAND
- F 90-AB
- F 30-AB
- F 30-VERGLASUNG
- NICHTBRENNBAR
- T 90-TÜR
- T 30/RS-TÜR
- T 30-TÜR
- TÜR DICHT- UND SELBSTSCHLIESSEND
- TÜR DICHTSCHLIESSEND
- AUSGANG IN TREPPENRAUM ODER INS FREIE
- SONSTIGER BAULICHER RETTUNGSWEG
- NOTAUSSTIEG
- FLUCHTWEGPIKTOGRAMM
- TÜR/FENSTER MIT NOTAUSGANGSVERSCHLUSS ODER NICHT ABSCHLIESSBAR
- FEUERLÖSCHER
- NUMERIERUNG TREPPEN
- SICHTVERBINDUNG
- BRANDMELDEÜBERWACHUNG FLÄCHENDECKEND

AUFSTELLER BRANDSCHUTZKONZEPT:



LEIERMANN  
SACHVERSTÄNDIGER FÜR BRANDSCHUTZ

ERWEITERUNG  
HEINRICH-BÖLL-SCHULE  
SCHULSTR. 100  
65795 HATTERSHEIM AM MAIN

BRANDSCHUTZPLAN  
**1. OBERGESCHOSS**  
25.05.2023, M = 1 : 200