




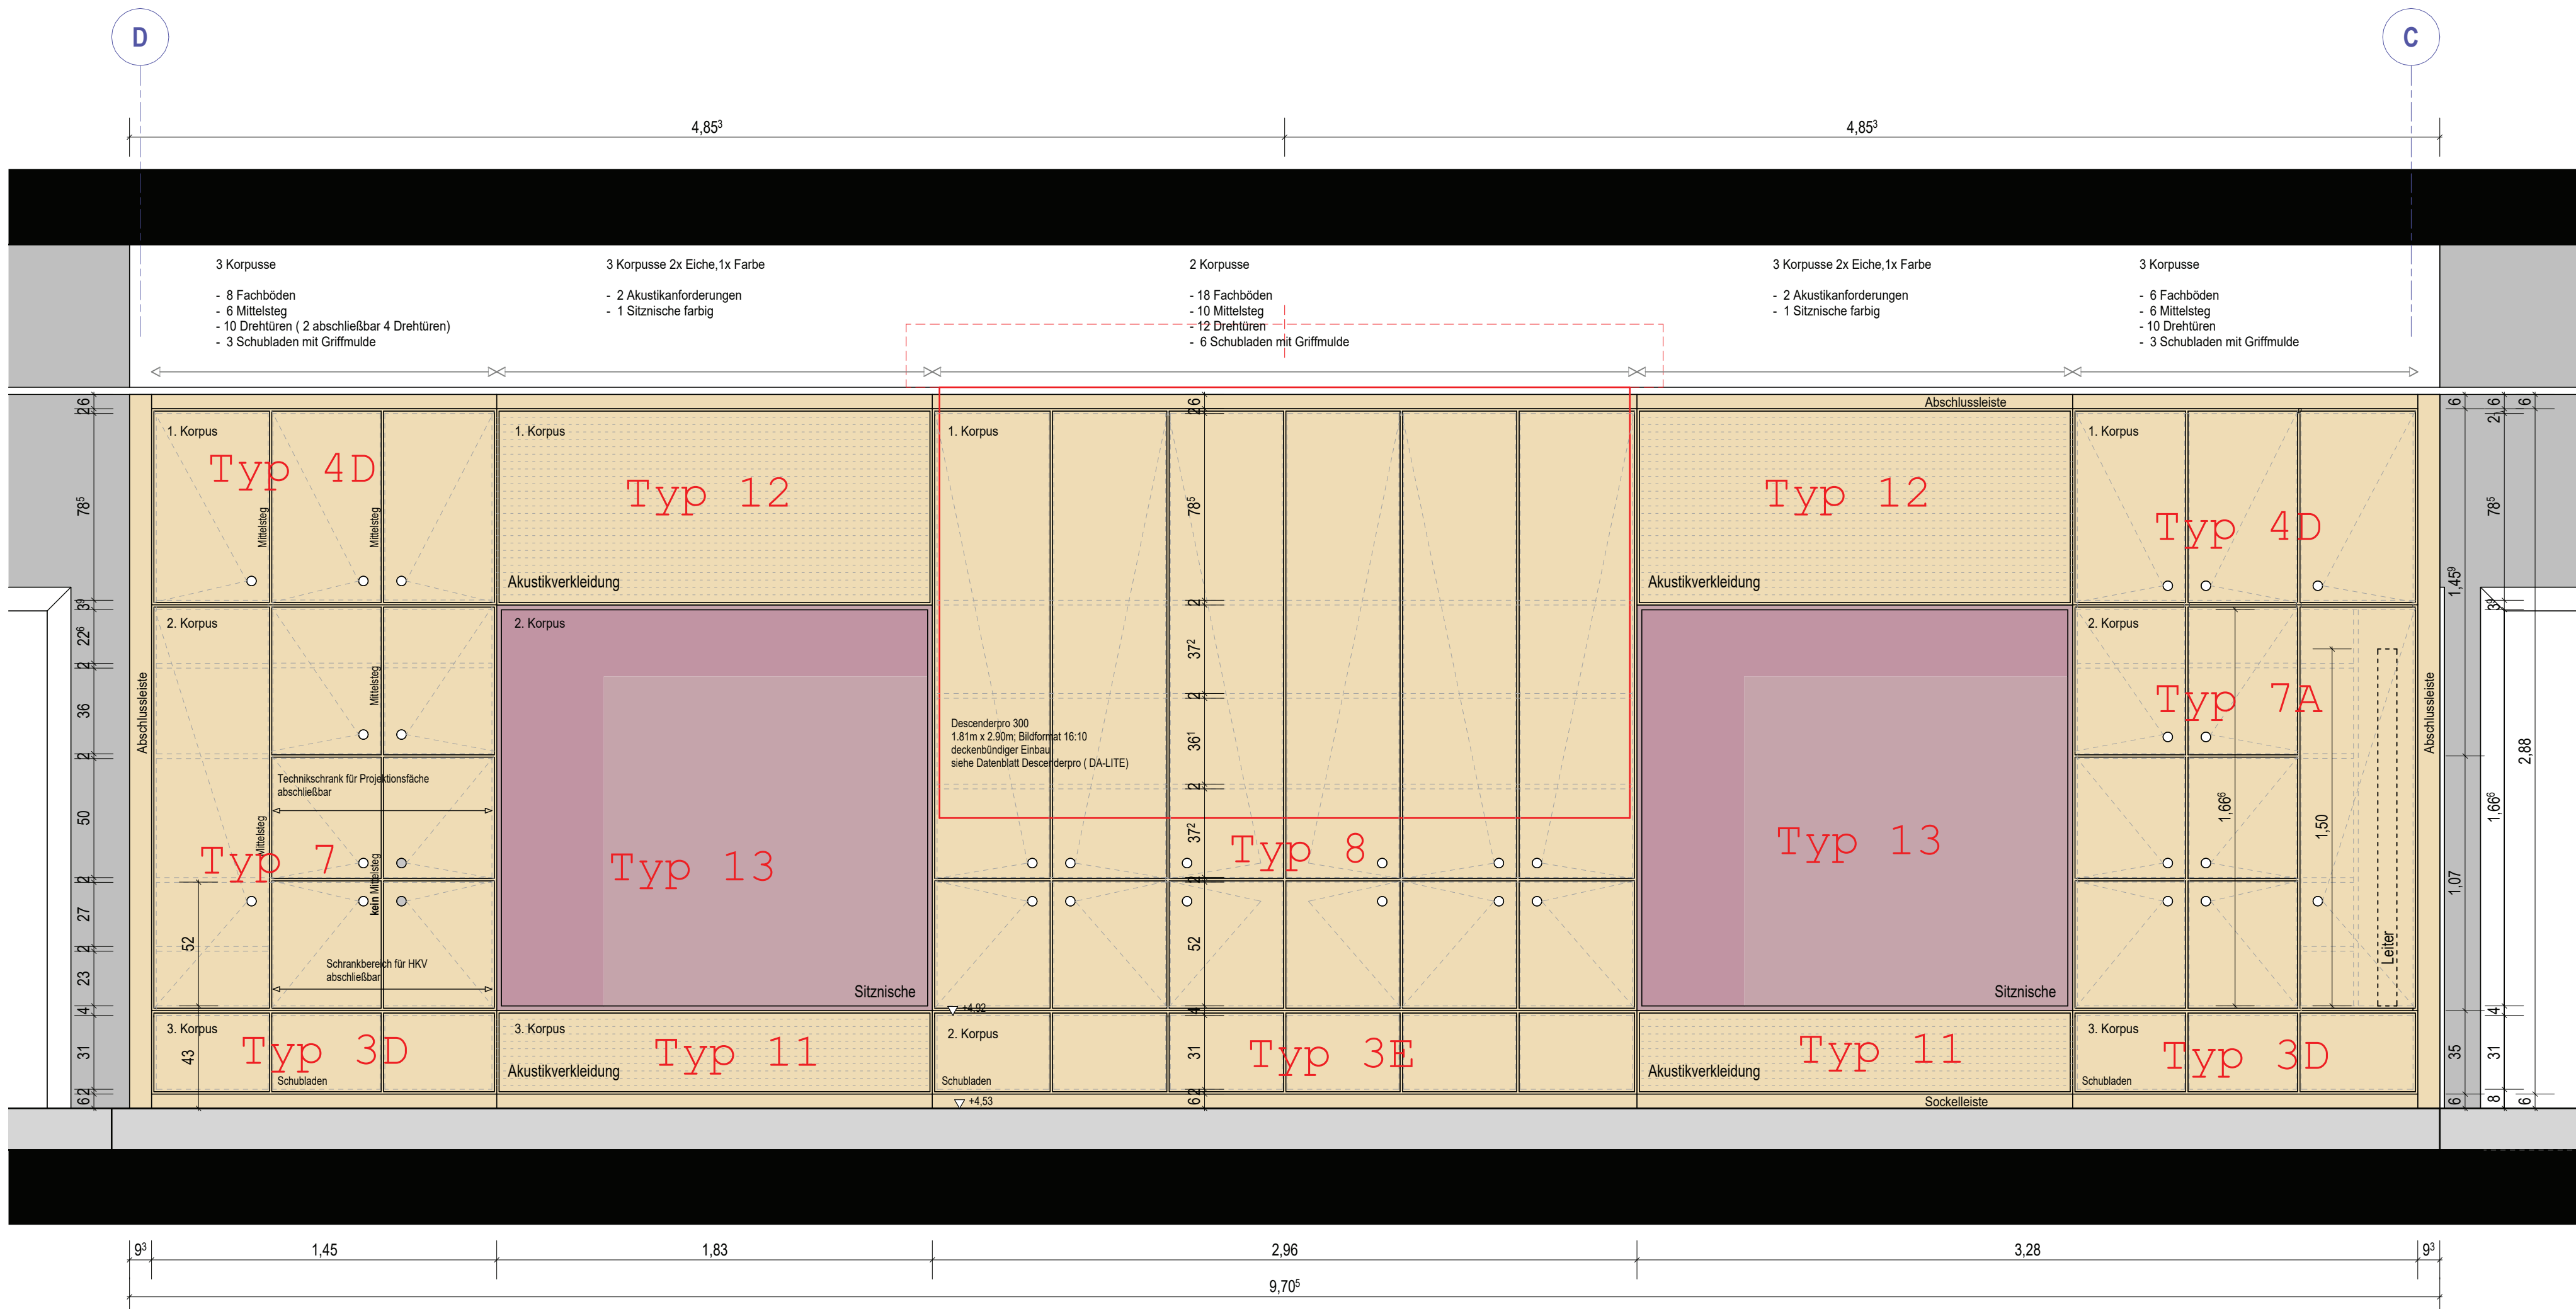

Schrankfront Differenzierung 1.OG

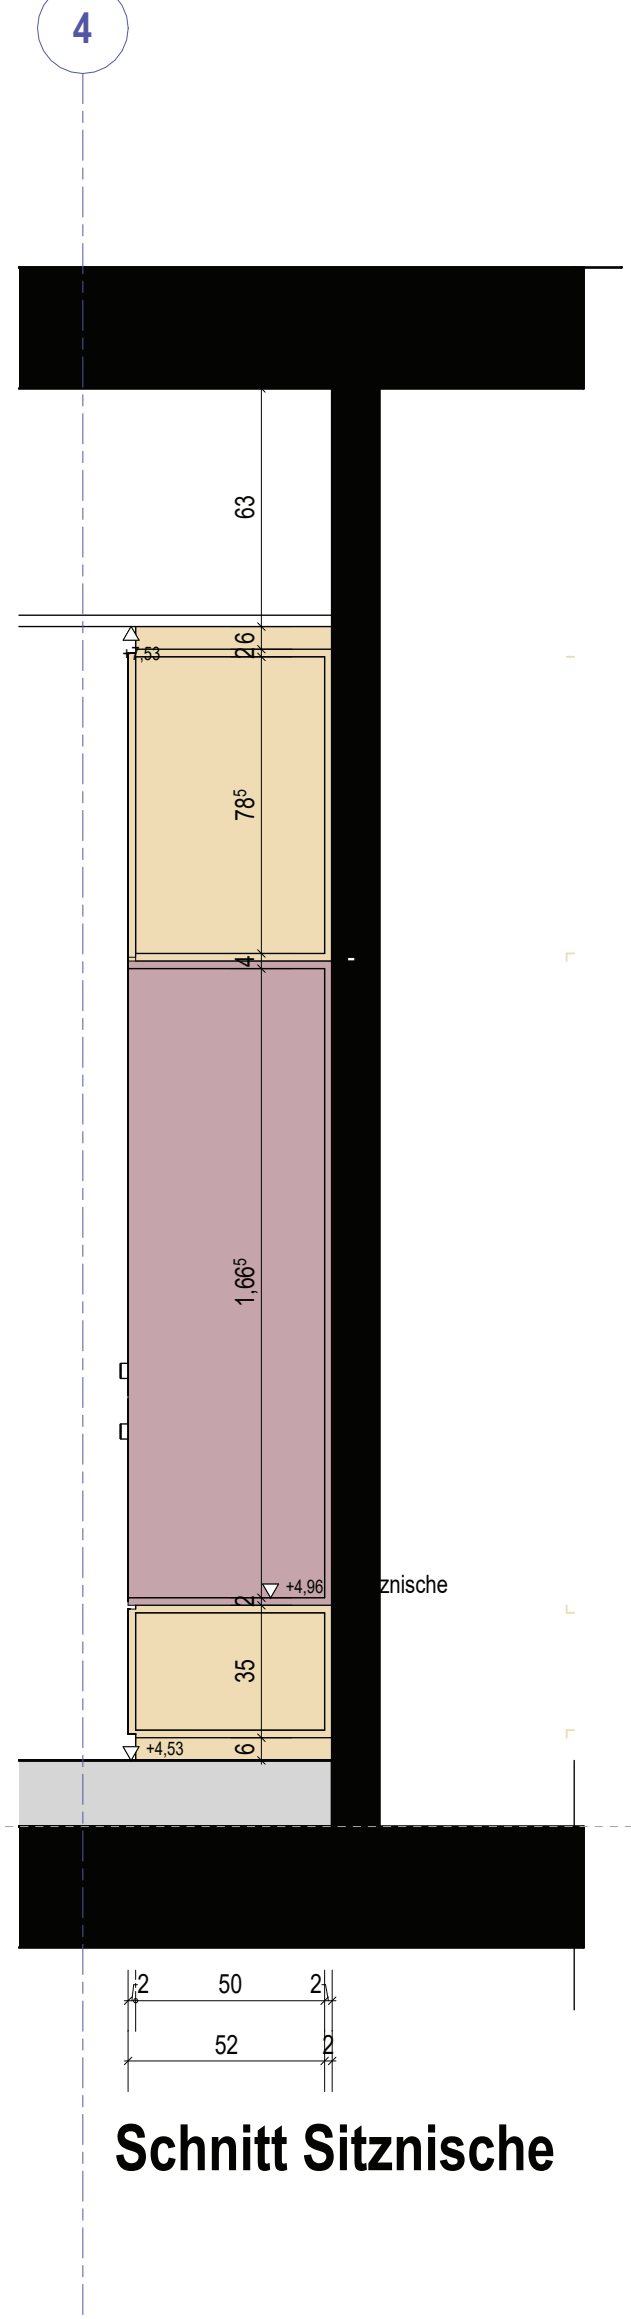

Schnitt Sitznische

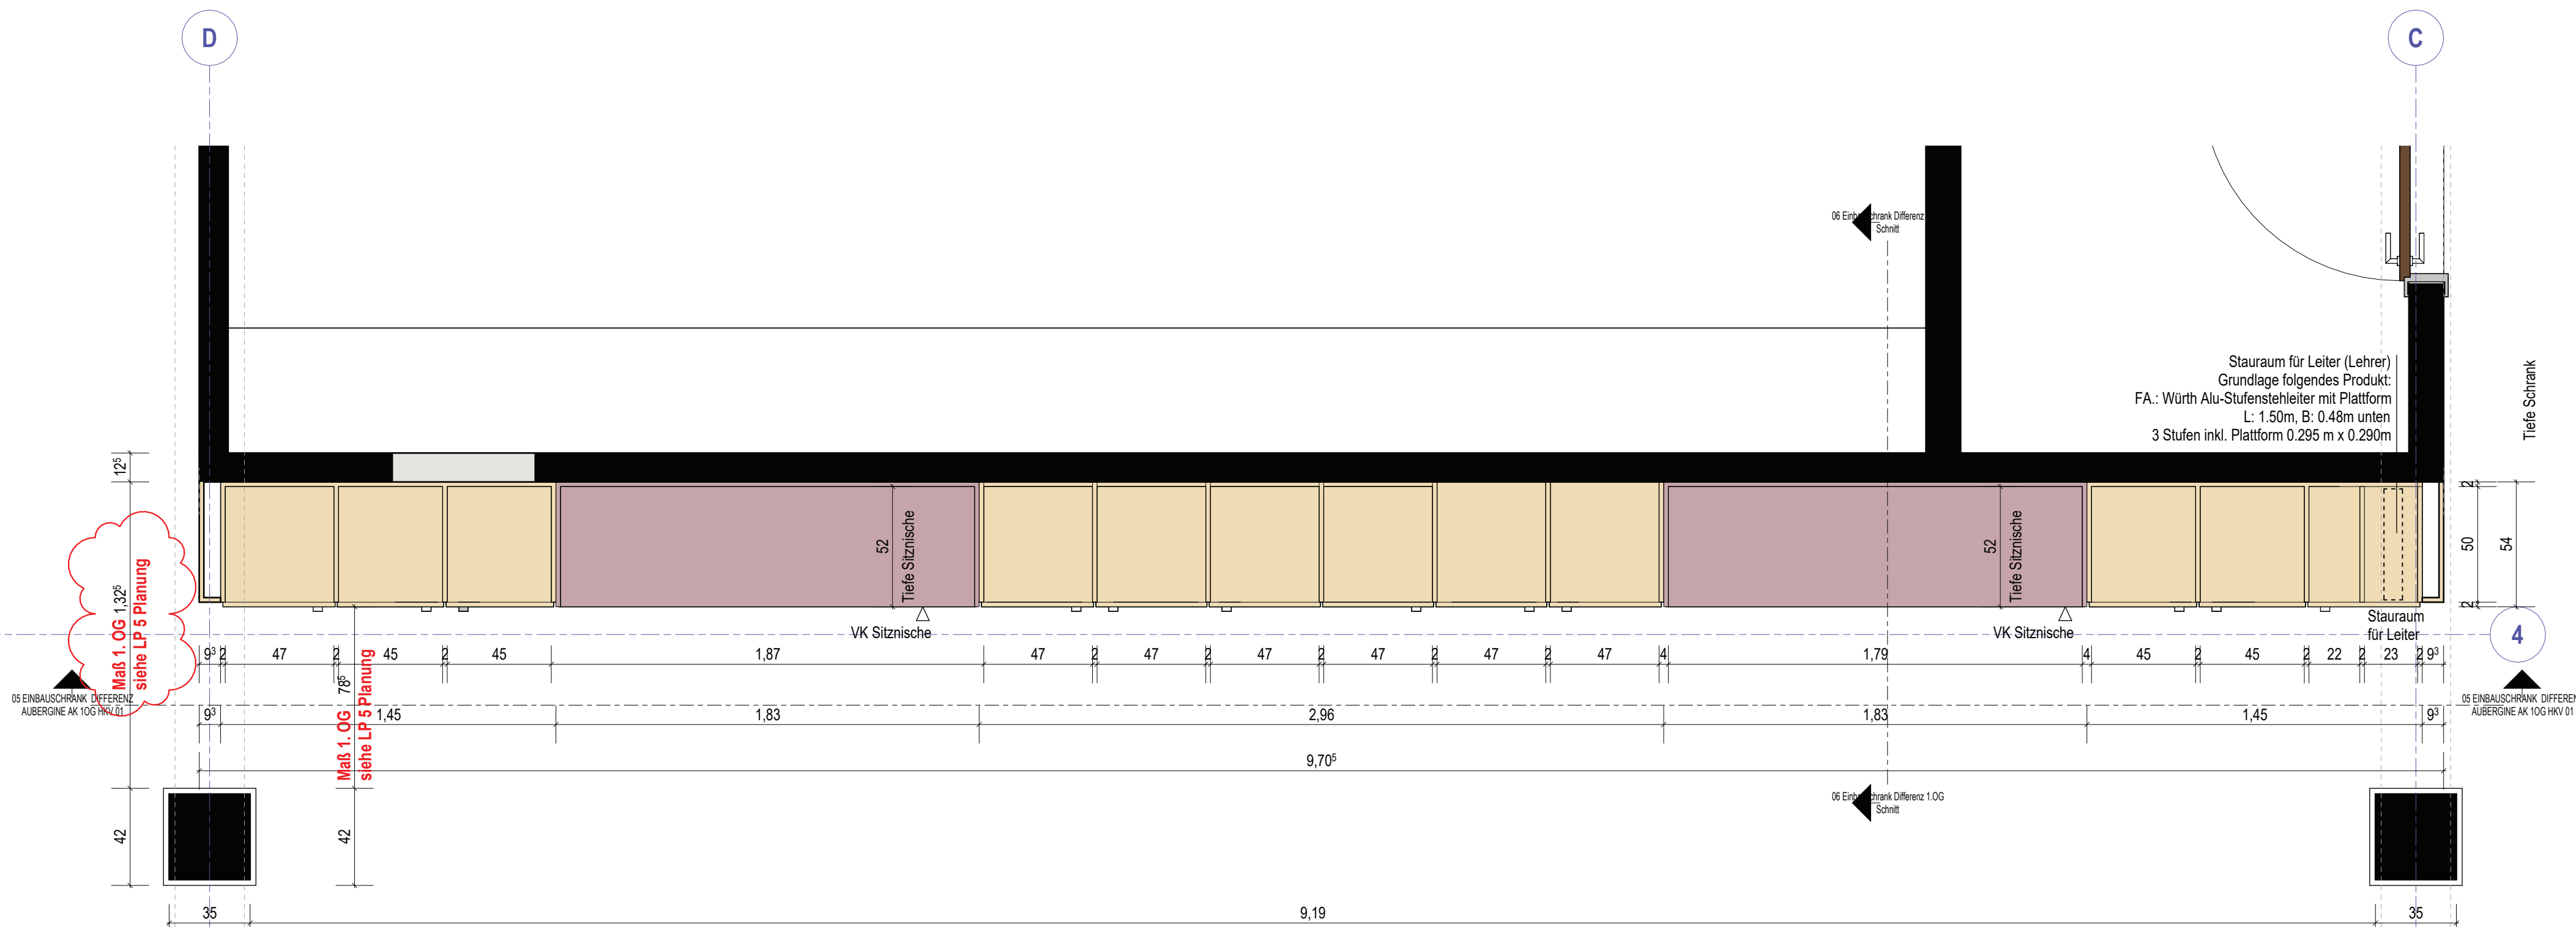

1. OBERGESCHOSS

INDEX	DATUM	Änderung 4	BESCHREIBUNG	AUSGEGEBEN AN
ÄNDERUNGEN				

HINWEISE

Alle Maße sind am Bau zu prüfen

BAUHERR / ARCHITEKT

Main-Taunus-Kreis
Der Kreisausschuss
Hochbau- und Liegenschaftsamt
Am Kreishaus 1-5
65719 Hofheim am Taunus

PROJEKT

Erweiterung
Heinrich-Böll-Schule
Schulstraße 100
65795 Hattersheim am Main

PLANUNG

Wandabwicklung Differenzierung 1. OG

PLANNUMMER	FORMAT	DATUM	MAßSTAB	Prüfer
I 2814 WA Differenzierung	Din A1	19.12.25	1 : 20	