




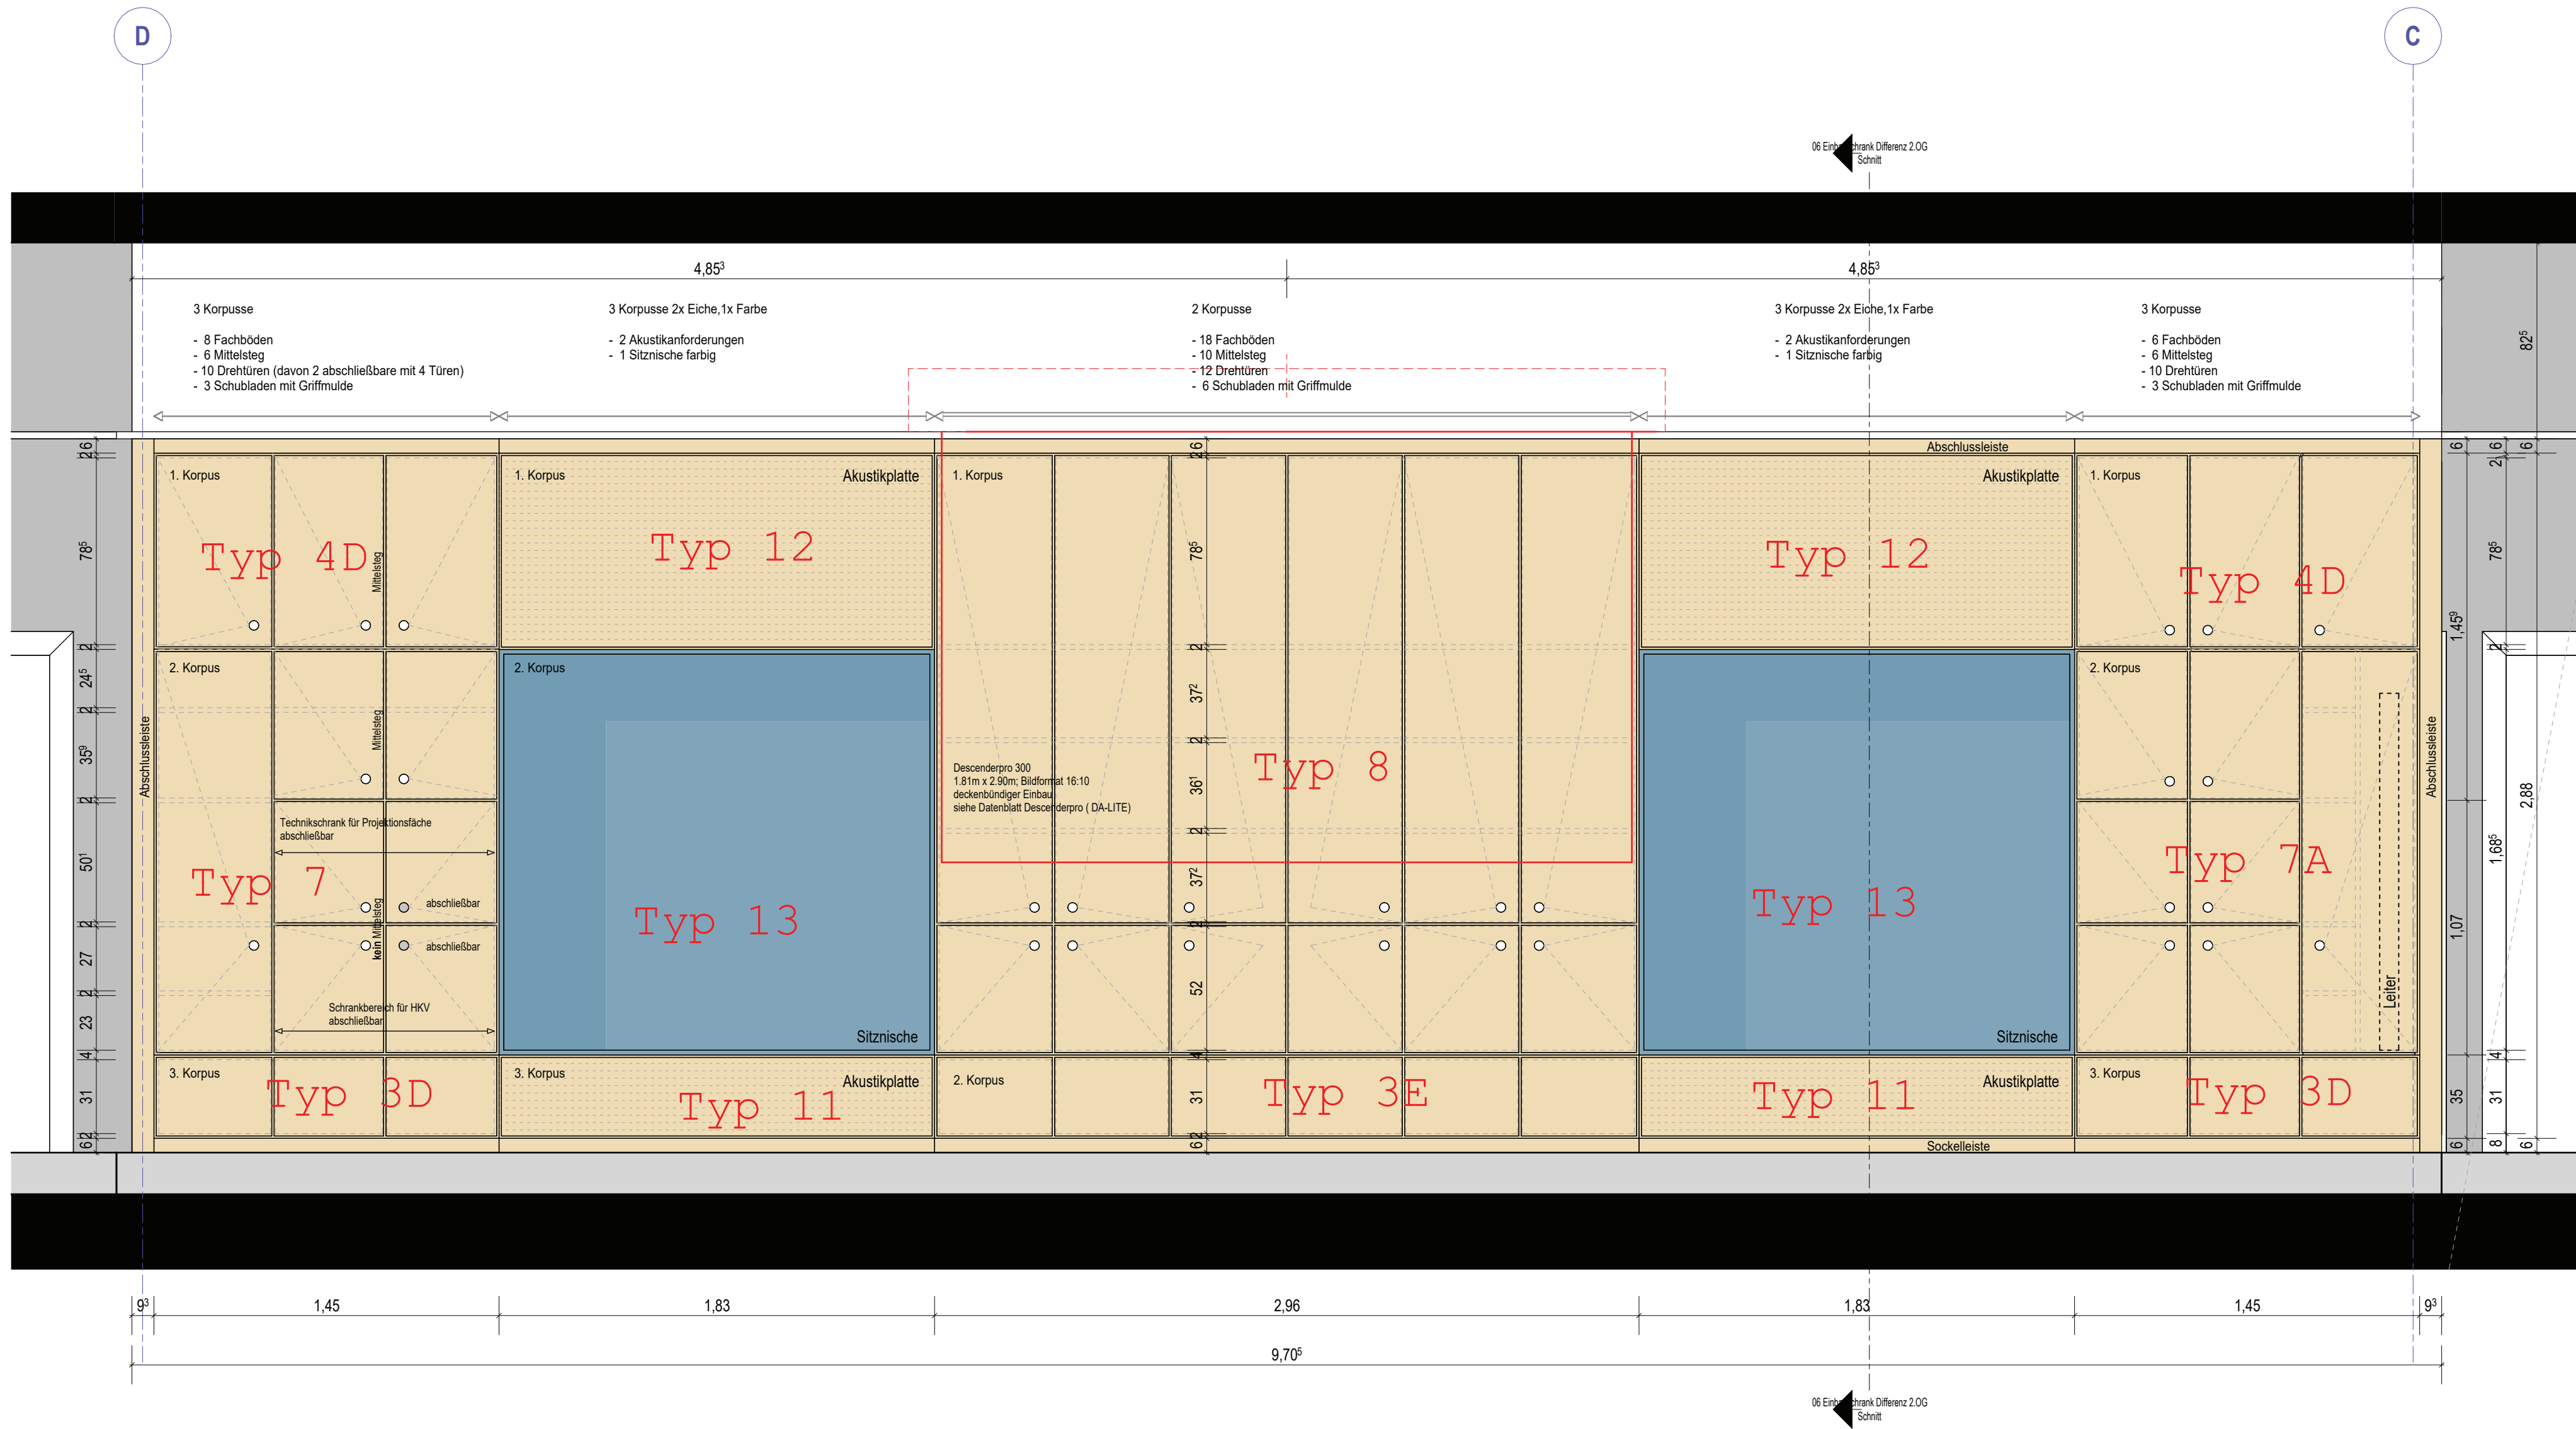

SCHRANKFRONT DIFFERENZIERUNG

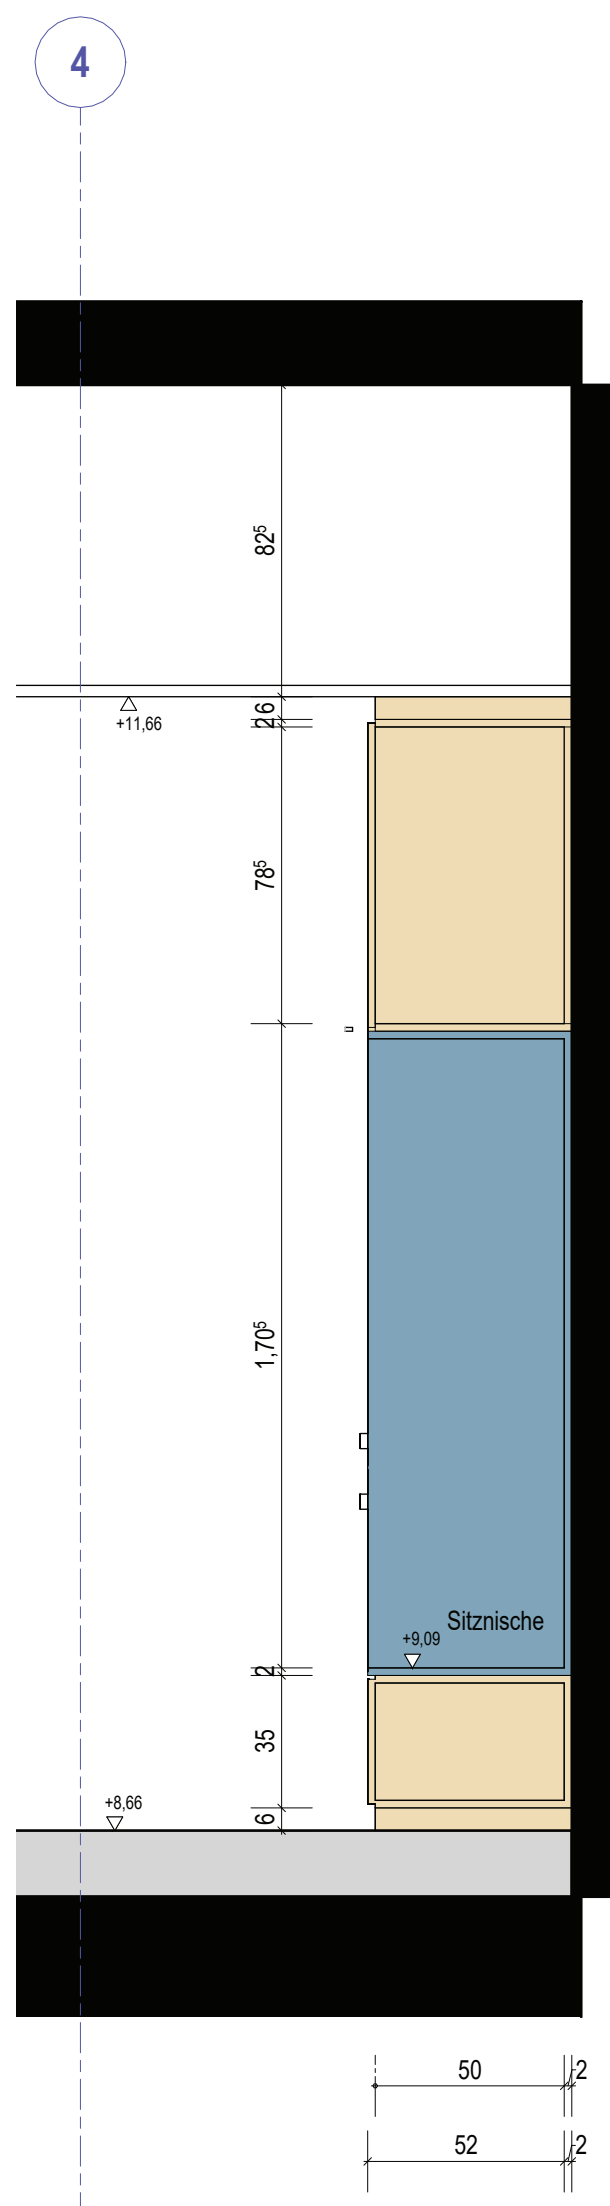

Schnitt Sitznische

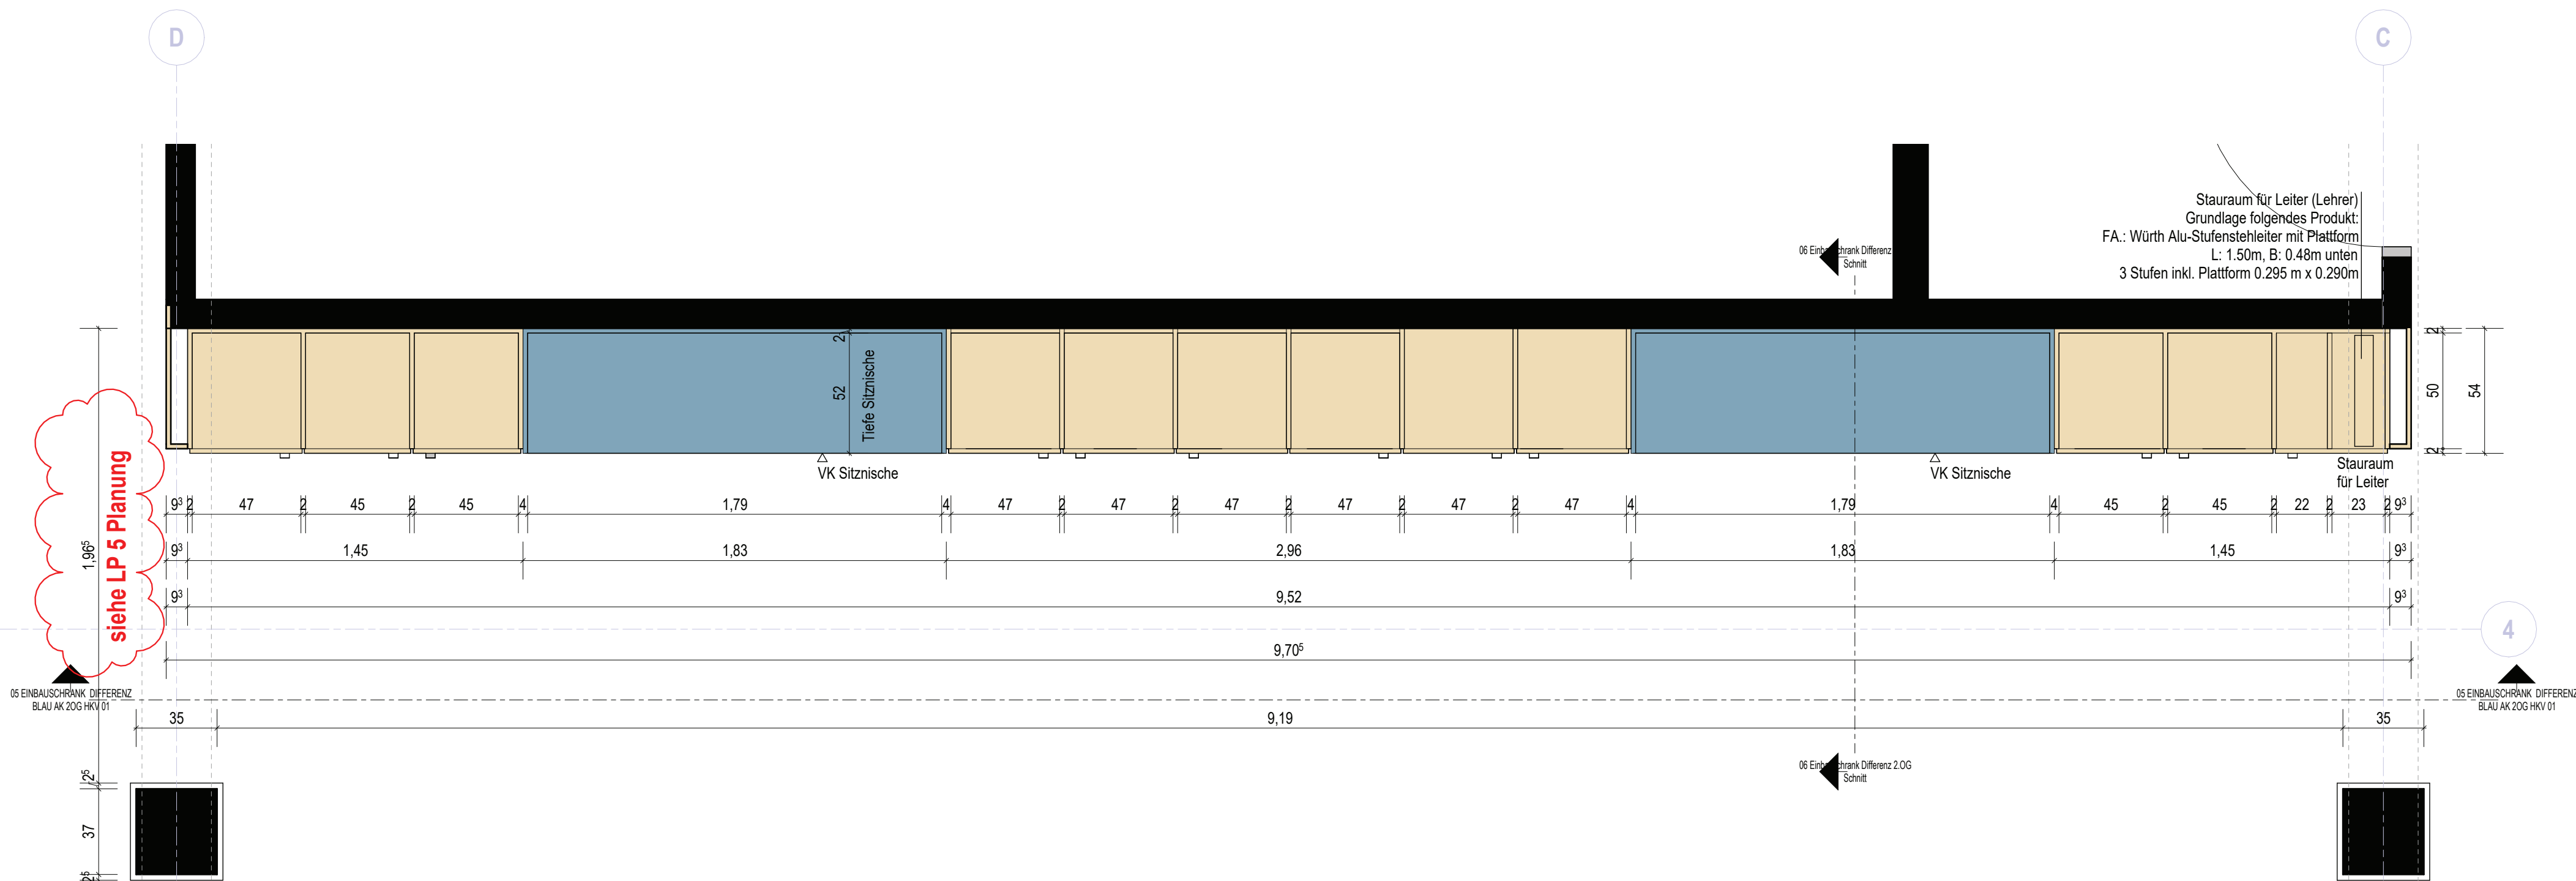


2. OBERGESCHOSS

INDEX	DATUM	Änderung 4	BESCHREIBUNG	AUSGEGEBEN AN
ÄNDERUNGEN				

HINWEISE

Alle Maße sind am Bau zu prüfen

BAUHERR / ARCHITEKT

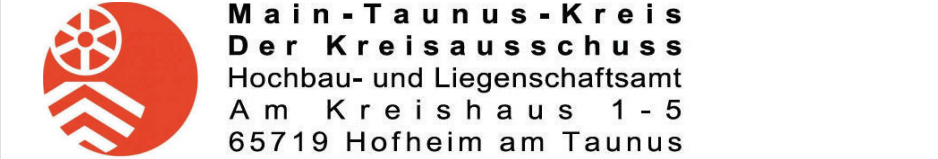

PROJEKT
Erweiterung
Heinrich-Böll-Schule
Schulstraße 100
65795 Hattersheim am Main

PLANUNG
Wandabwicklung Differenzierung 2. OG

PLANNUMMER	FORMAT	DATUM	MAßSTAB	Prüfer
I 2814 WA Differenzierung	Din A1	19.12.25	1 : 20	