
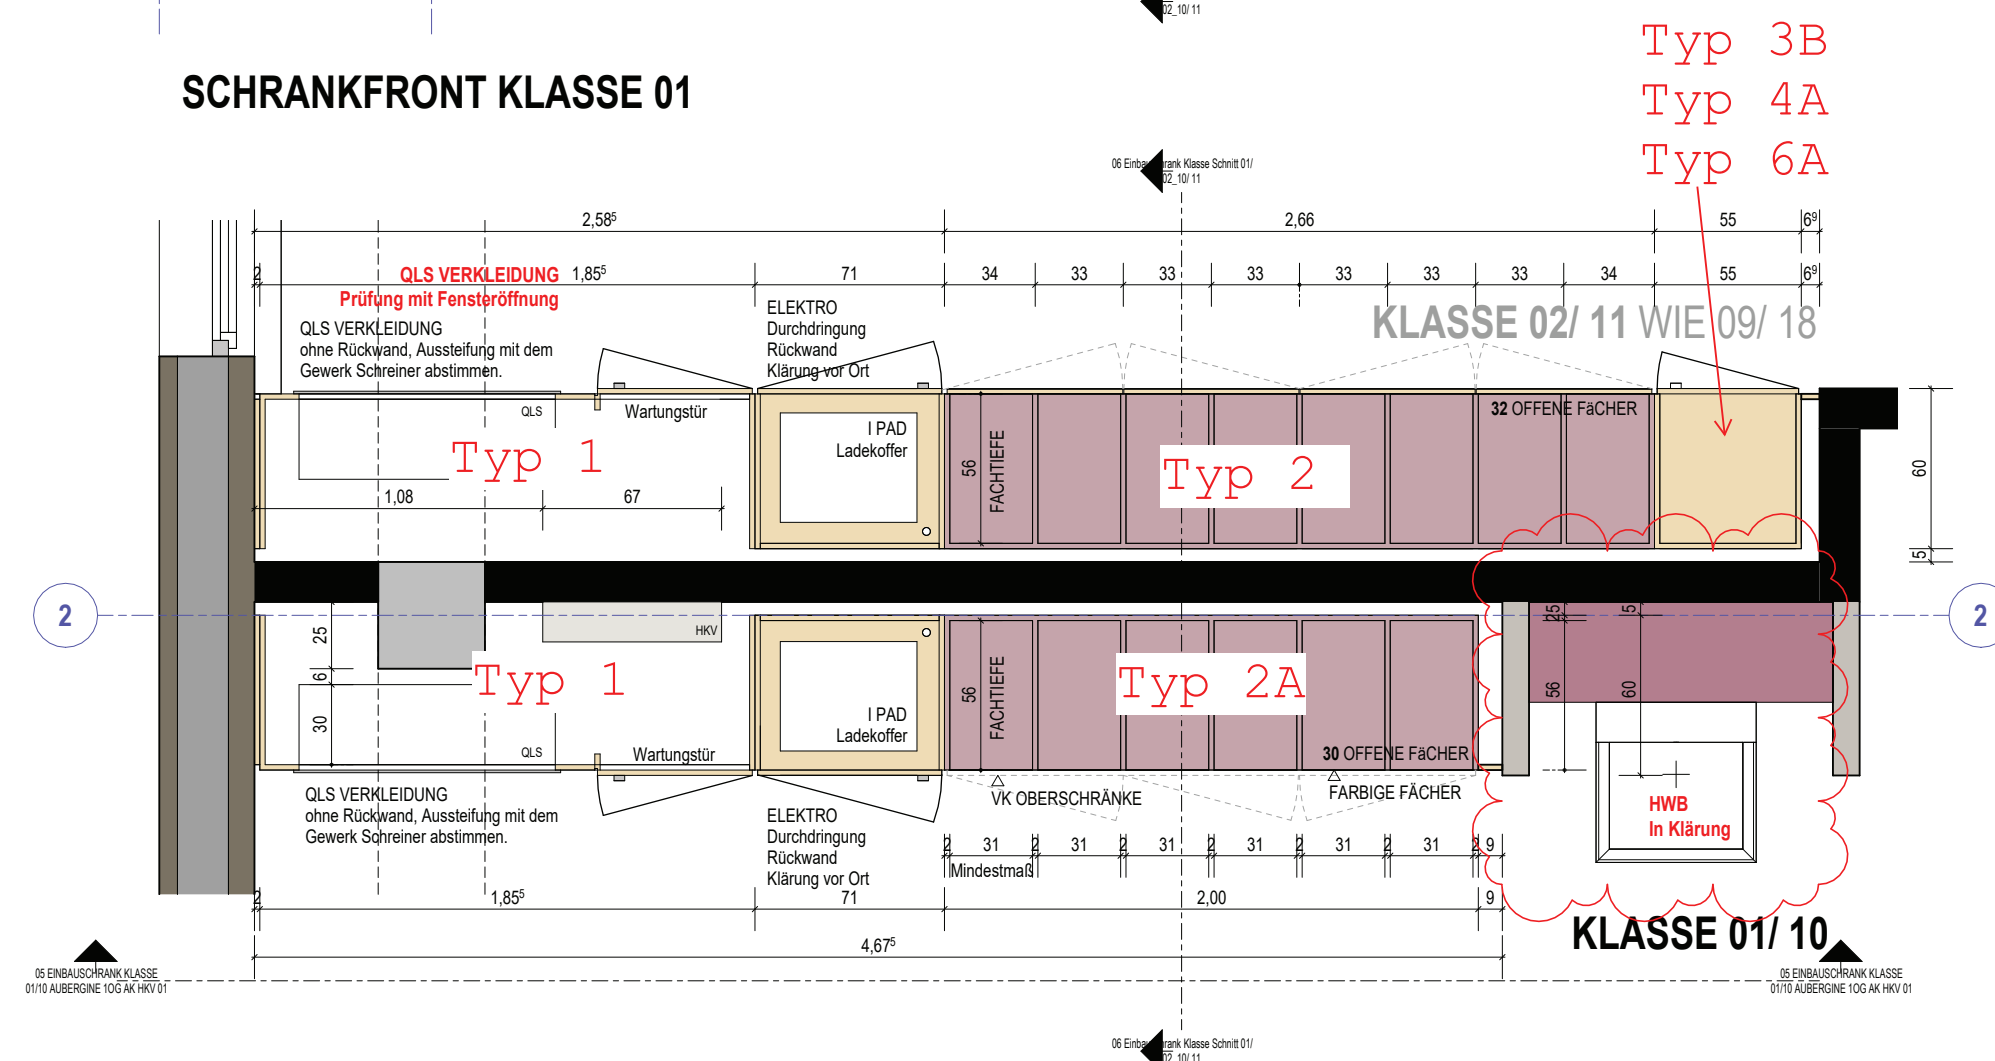
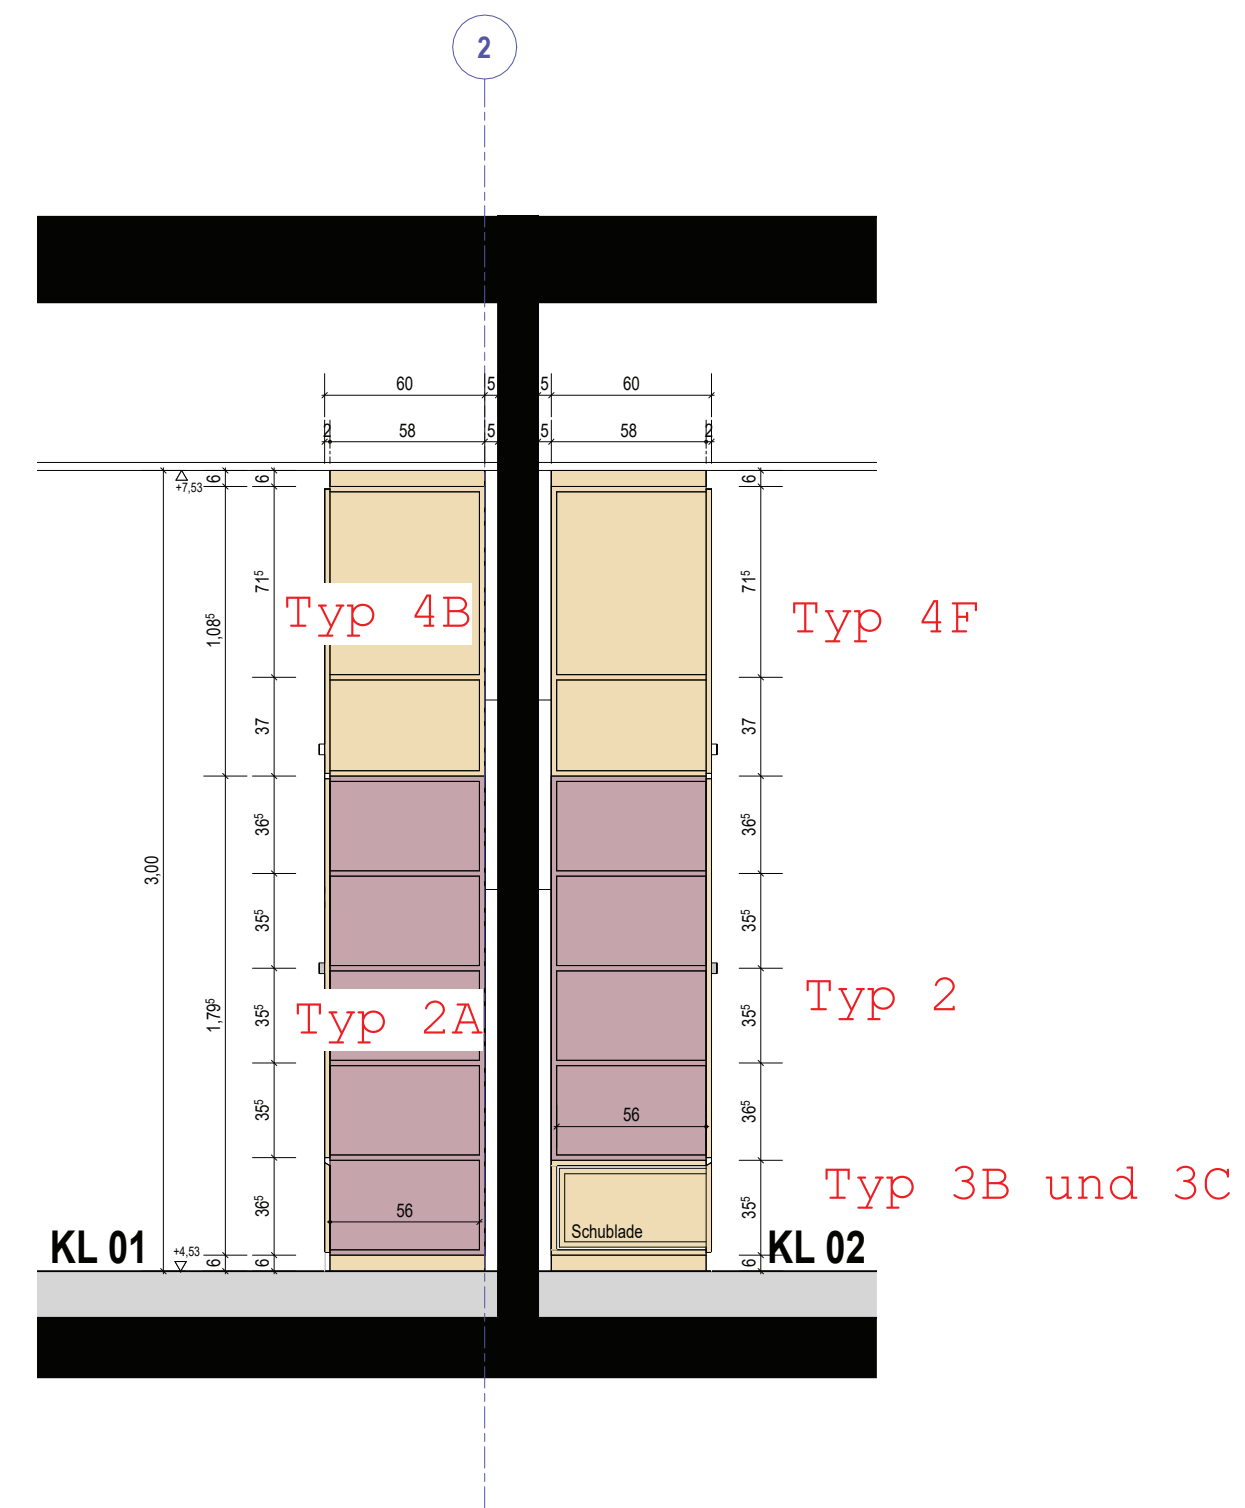


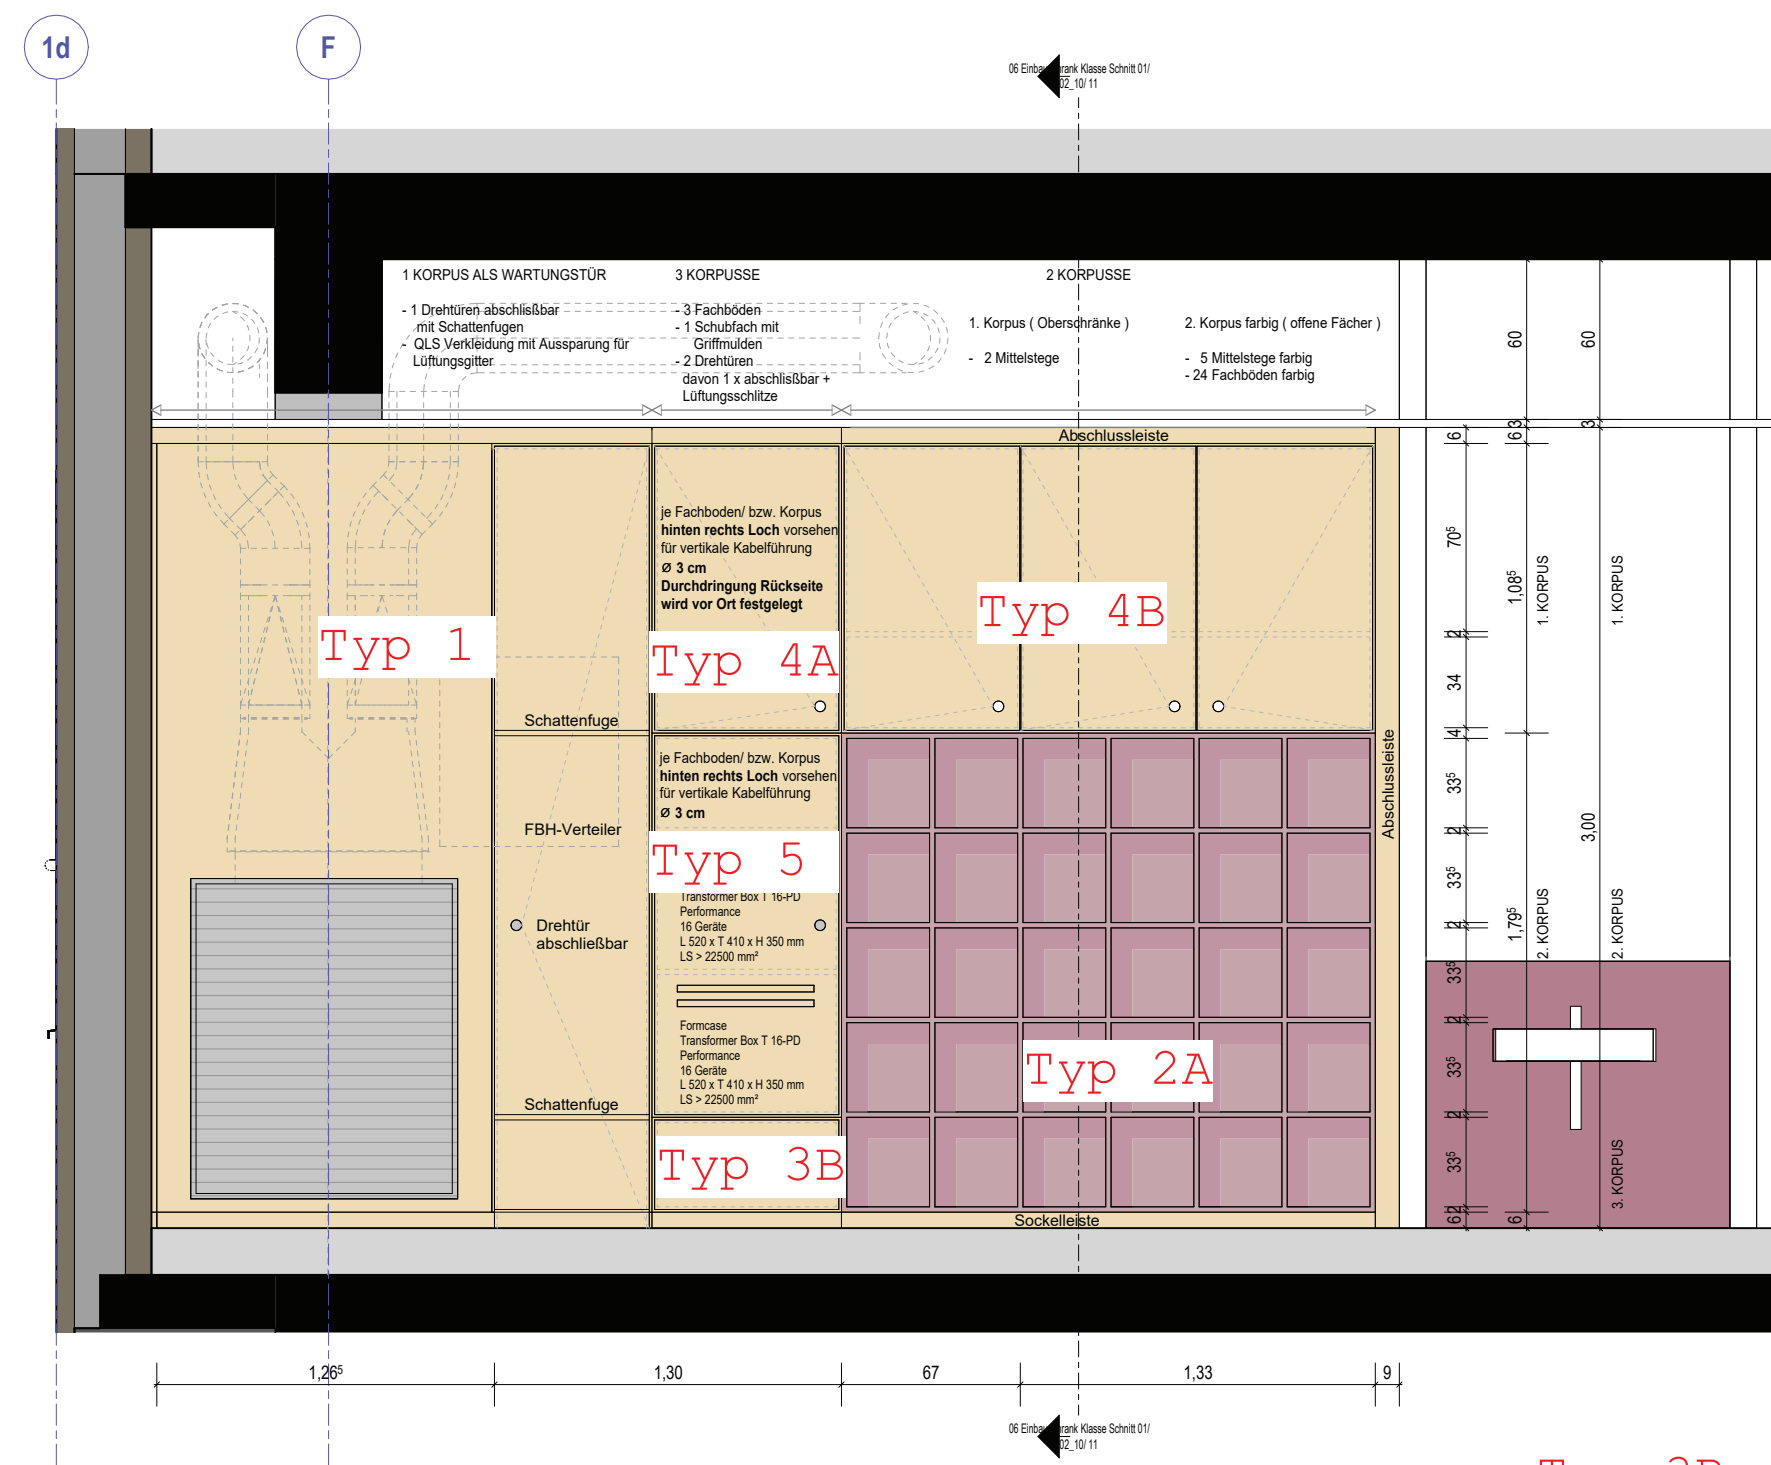

GRUNDRISS EINBAUSCHRANK KLASSE 01/ 02

1. OBERGESCHOSS

4	Datum 4	Änderung 4	1
INDEX	DATUM	BESCHREIBUNG	AUSGEGEBEN AN
ÄNDERUNGEN			

Alle Maße sind am Bau zu prüfen

BAUHERR / ARCHITEKT



Main-Taunus-Kreis
Der Kreisausschuss
Hochbau- und Liegenschaftsamt
Am Kreishaus 1-5
65719 Hofheim am Taunus

PROJEKT

Erweiterung

Heinrich-Böll-Schule
Schulstraße 100
65795 Hattersheim am Main

PLANUNG

Klassenraum 01/ 10 - 30 offene Fächer

				Prüfer
PLANNUMMER	FORMAT	DATUM	MAßSTAB	
I 2814 WA Klasse 01	Din A2	19.12.25	1 : 20	