


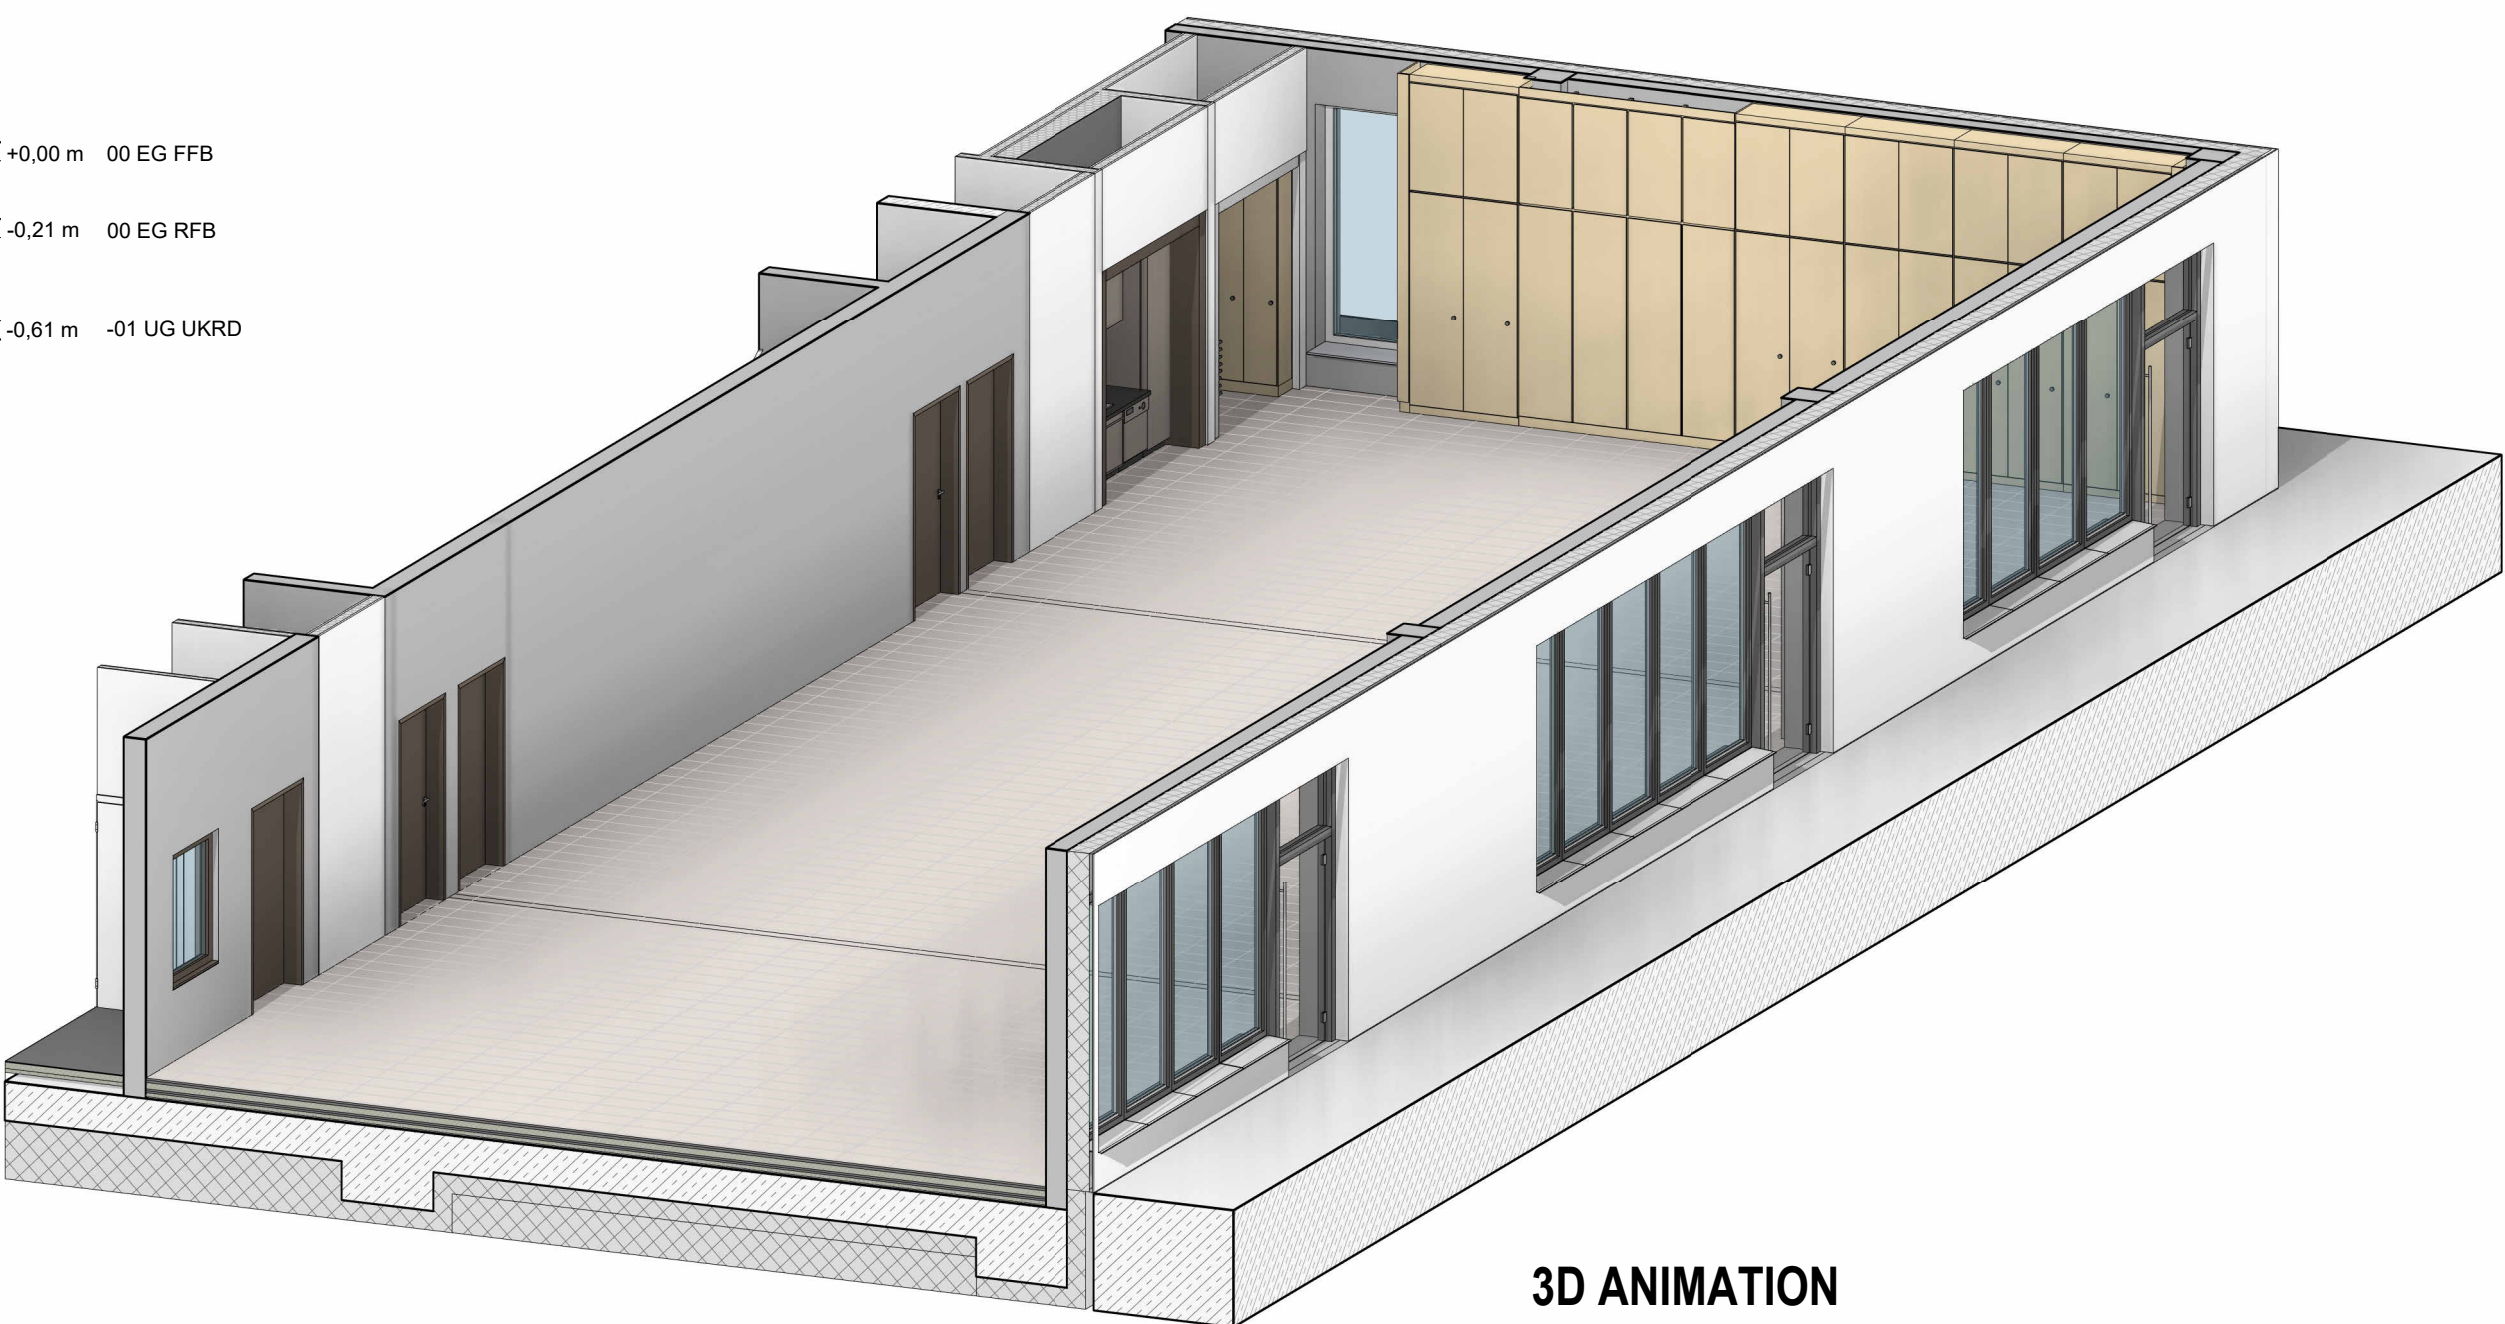

3D ANIMATION MEHRZWECKRAUM



GRUNDRISS

INDEX	DATUM	BESCHREIBUNG	AUSGEGEBEN AN
ÄNDERUNGEN			

HINWEISE

Alle Maße sind am Bau zu prüfen

BAUHERR / ARCHITEKT



Main-Taunus-Kreis
Der Kreisausschuss
Hochbau- und Liegenschaftsamt
Am Kreishaus 1-5
65719 Hofheim am Taunus

PROJEKT

Erweiterung
Heinrich-Böll-Schule
Schulstraße 100
65795 Hattersheim am Main

PLANUNG

Wandabwicklung Schrankwand

PLANNUMMER	FORMAT	DATUM	MAßSTAB
I 2814 WA Achse F	Din A1	13.11.25	1 : 50
D:\AUTODESK\PROJEKTE\Heinrich-Böll-Schule\Revit\A_2814_HBS_REVIT 24_Einbauschrank mit HKV.rvt			