

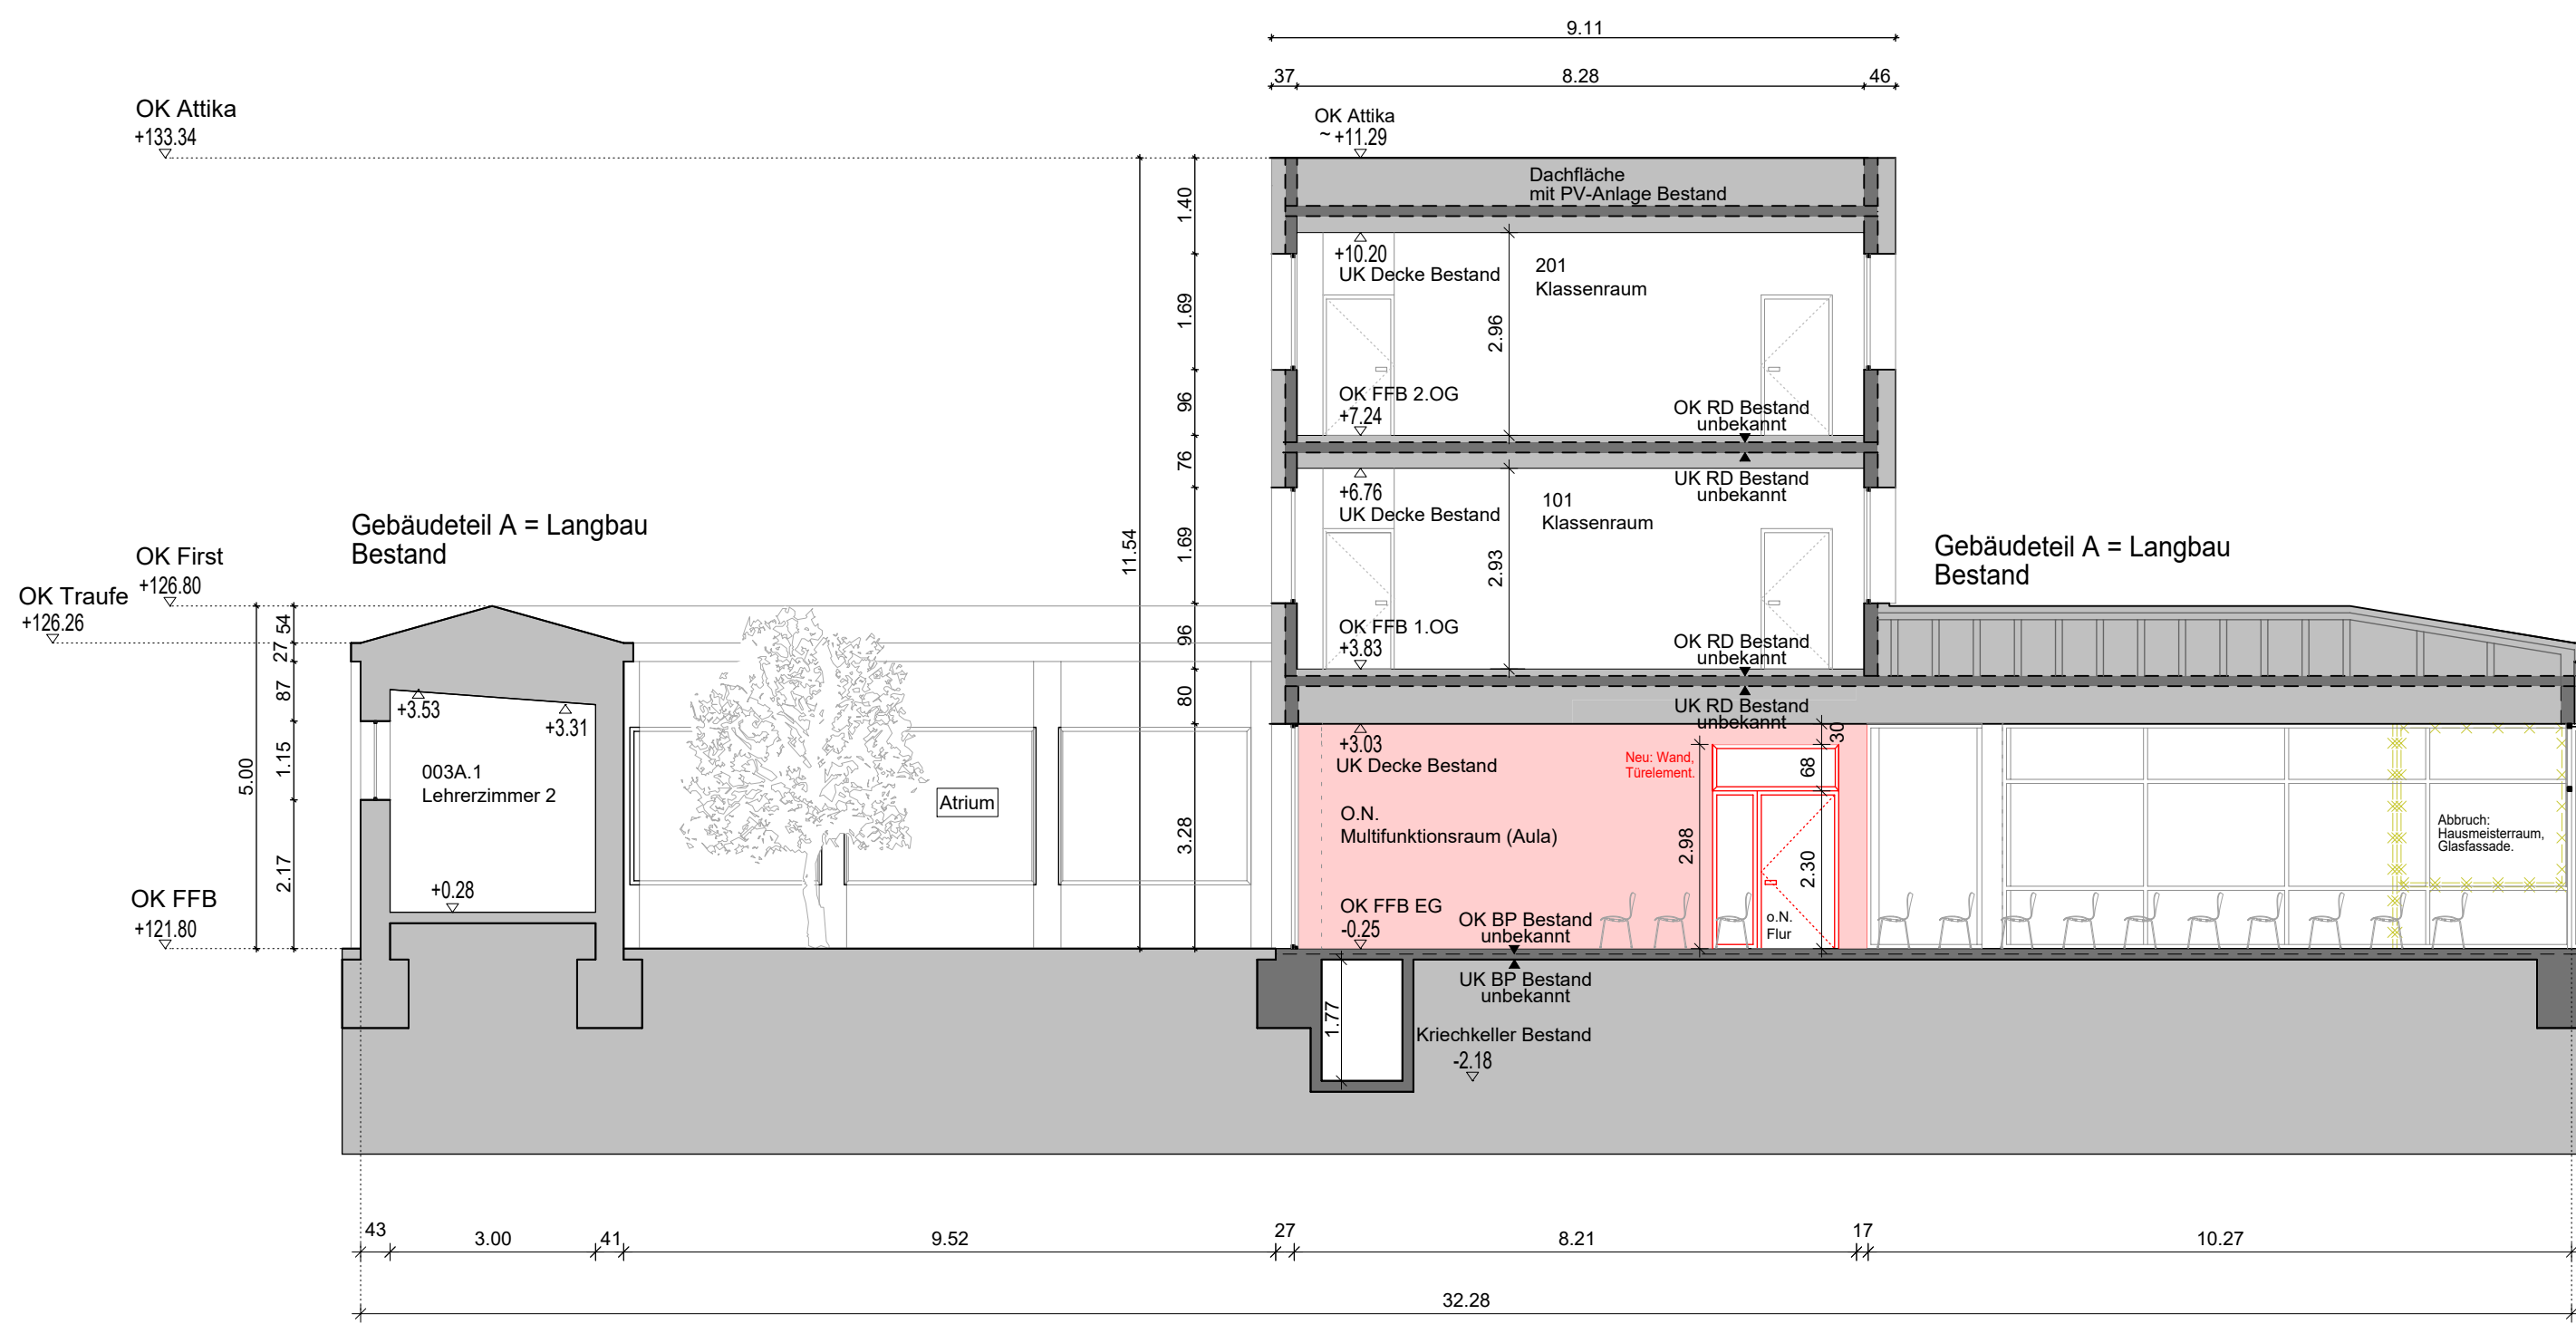


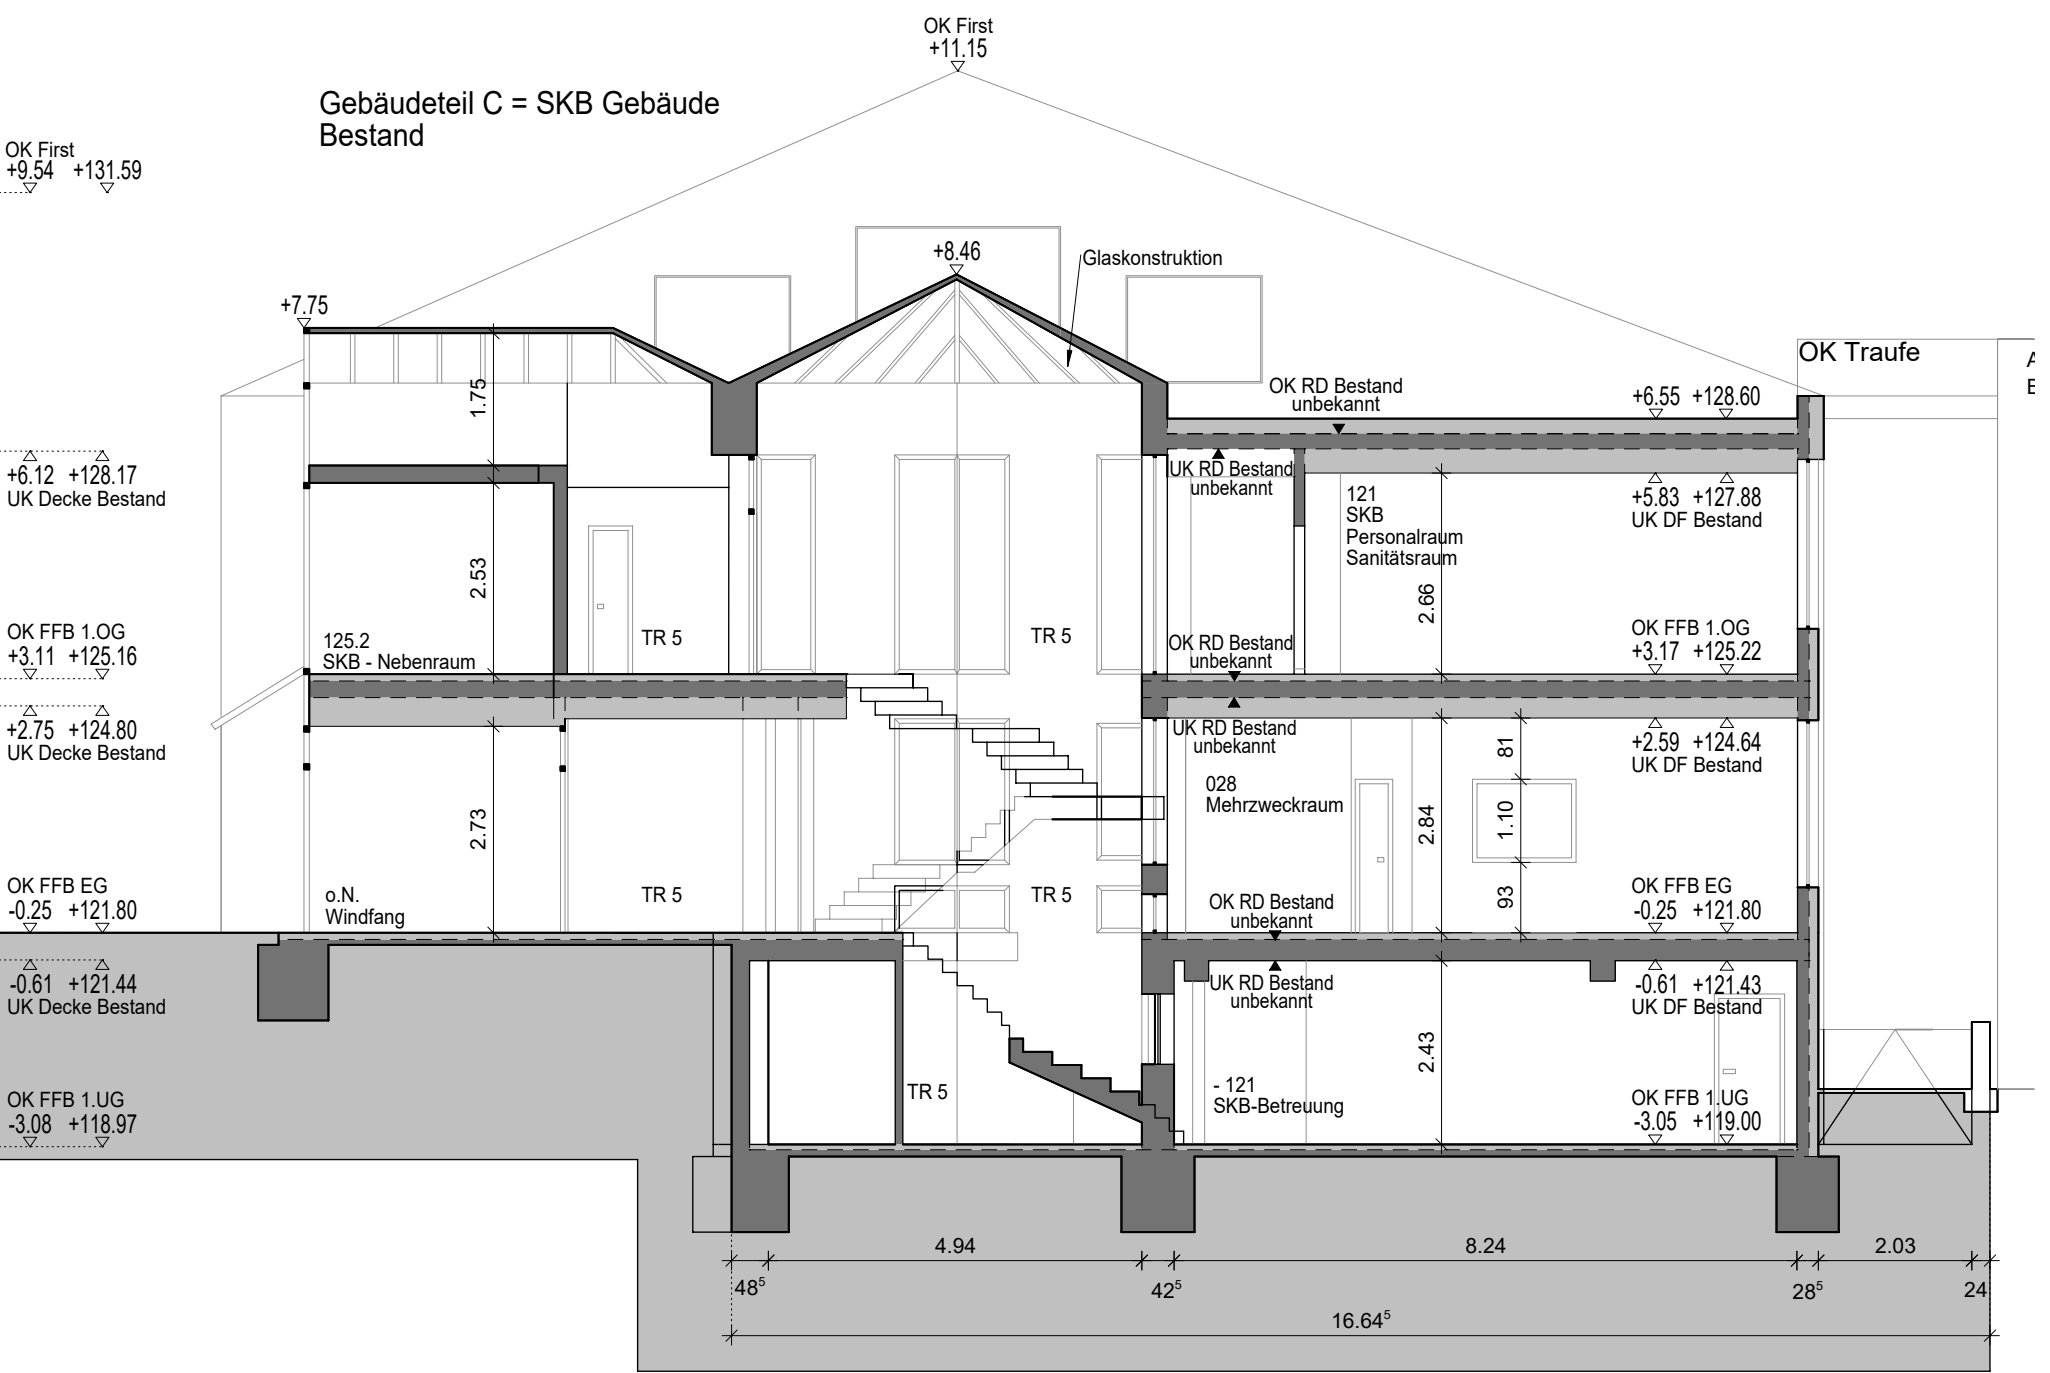

SNITT A-A

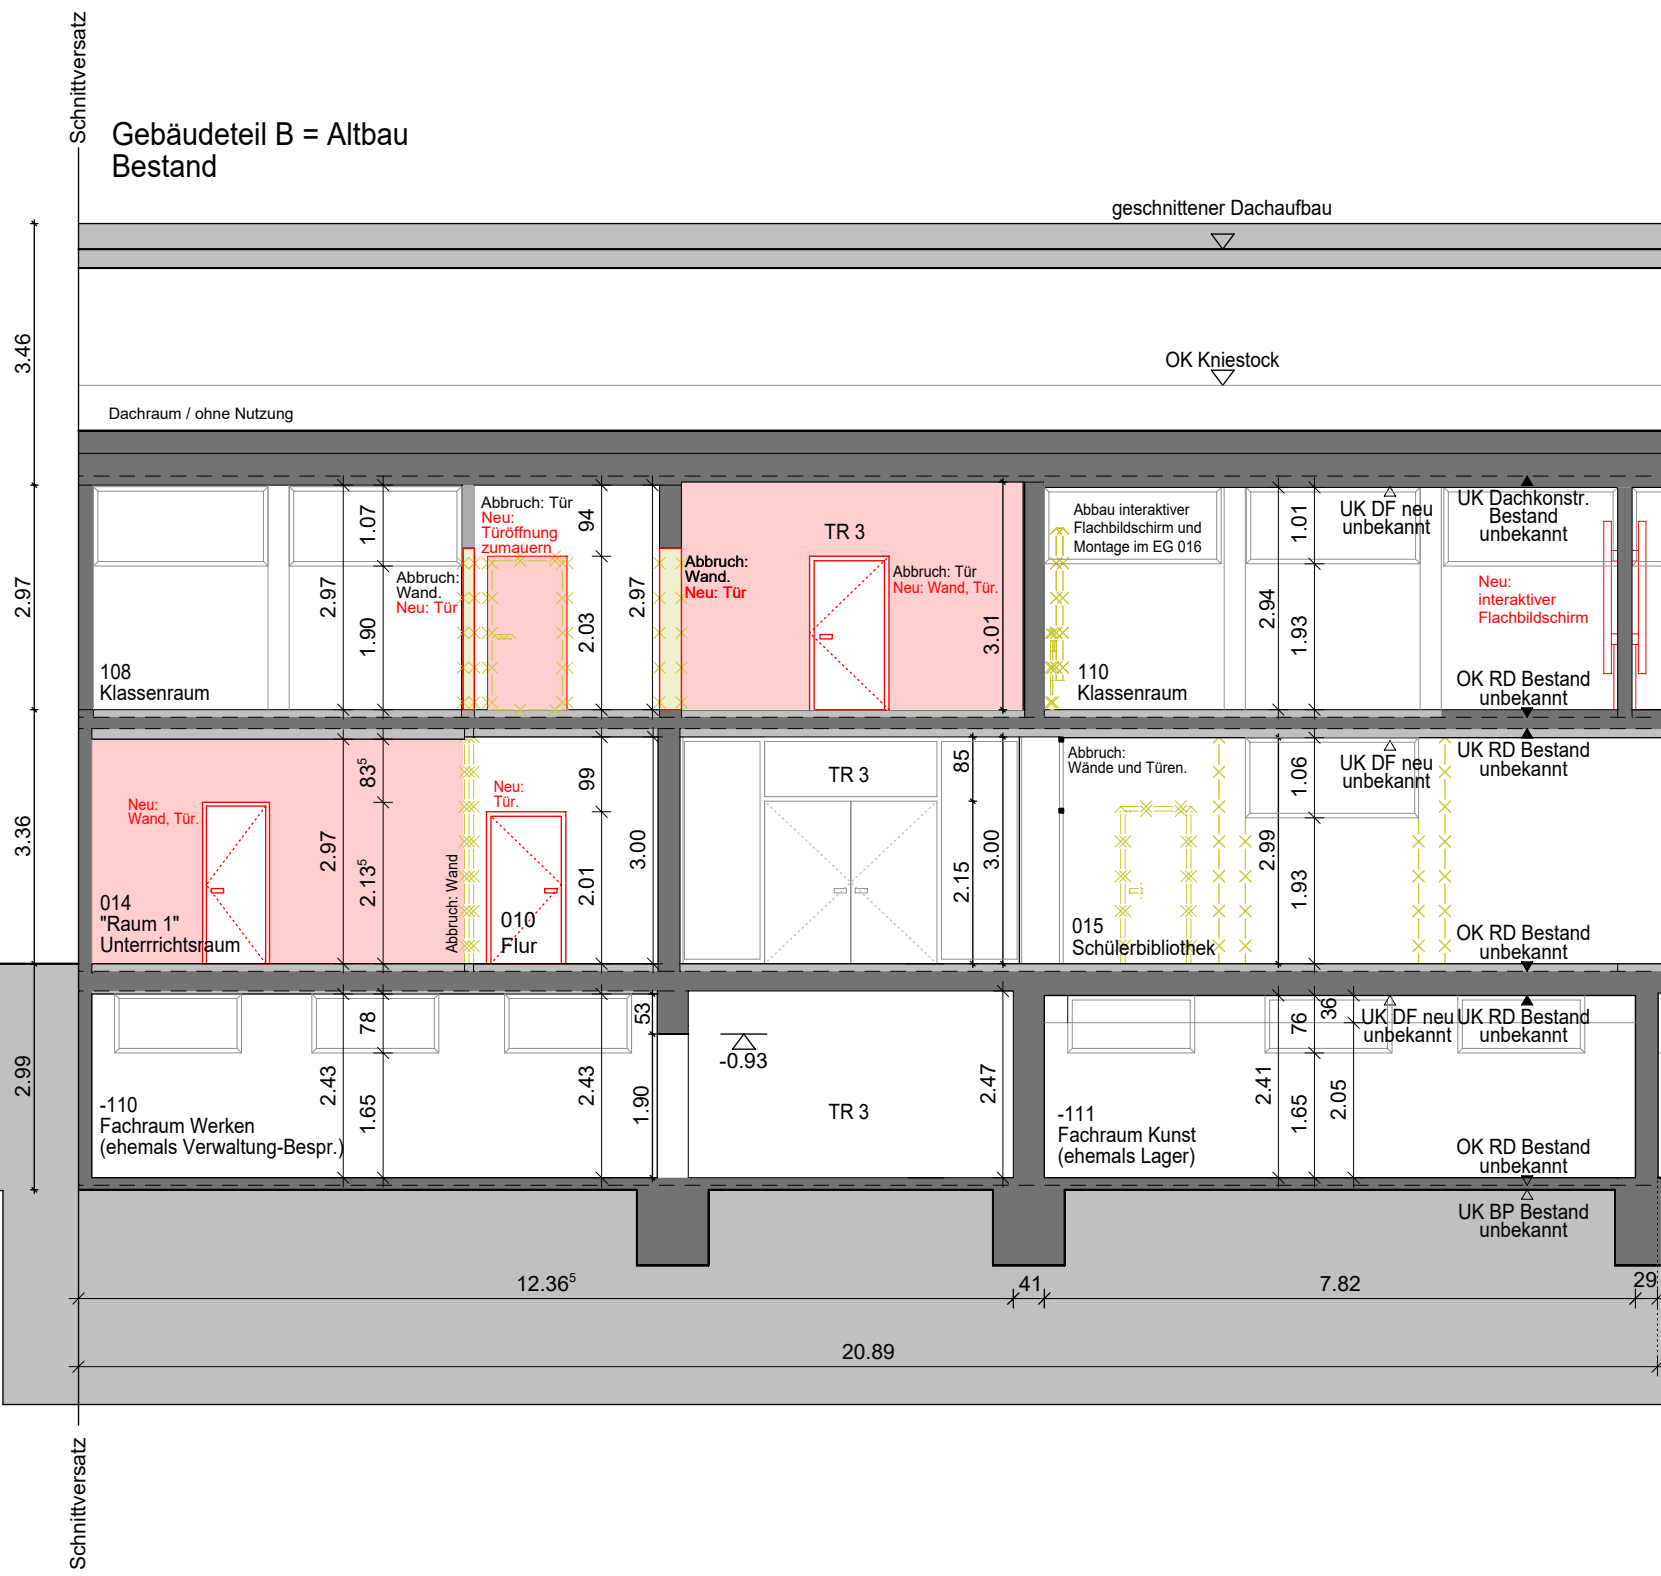

LEGENDE


- ABBRUCH
- NEUBAU
- BESTAND

o.N.: ohne Nummerierung

HINWEIS

Alle Bestandsöffnungen wurden aus der Bestandspläne entnommen und sind als Fertigmaße ab OKFFB zu betrachten.

PLANNUMMER	2300	+/- 0,00m = +122,05m
TITEL	SNITT A-A	4A - S 01
PROJEKT	Sanierung und Umbau Lindenschule Kriftel	
BEZEICHNUNG	GENEHMIGUNGSPLANUNG SNITT A-A SNITT B-B	
BAUHERR	Main-Taunus-Kreis, Der Kreisausschuss, Hochbau- und Liegenschaftsamt Am Kreishaus 1 - 5 65719 Hofheim	AKTENZEICHEN BAUANTRAG: _____
PROJEKT NR.	1824 / 754	
UNTERSCHRIFT BAUHERR		DATUM 16.04.2025
UNTERSCHRIFT ARCHITEKT		INDEX DATUM -
BAUPHASE	4	MASSSTAB 1 : 100

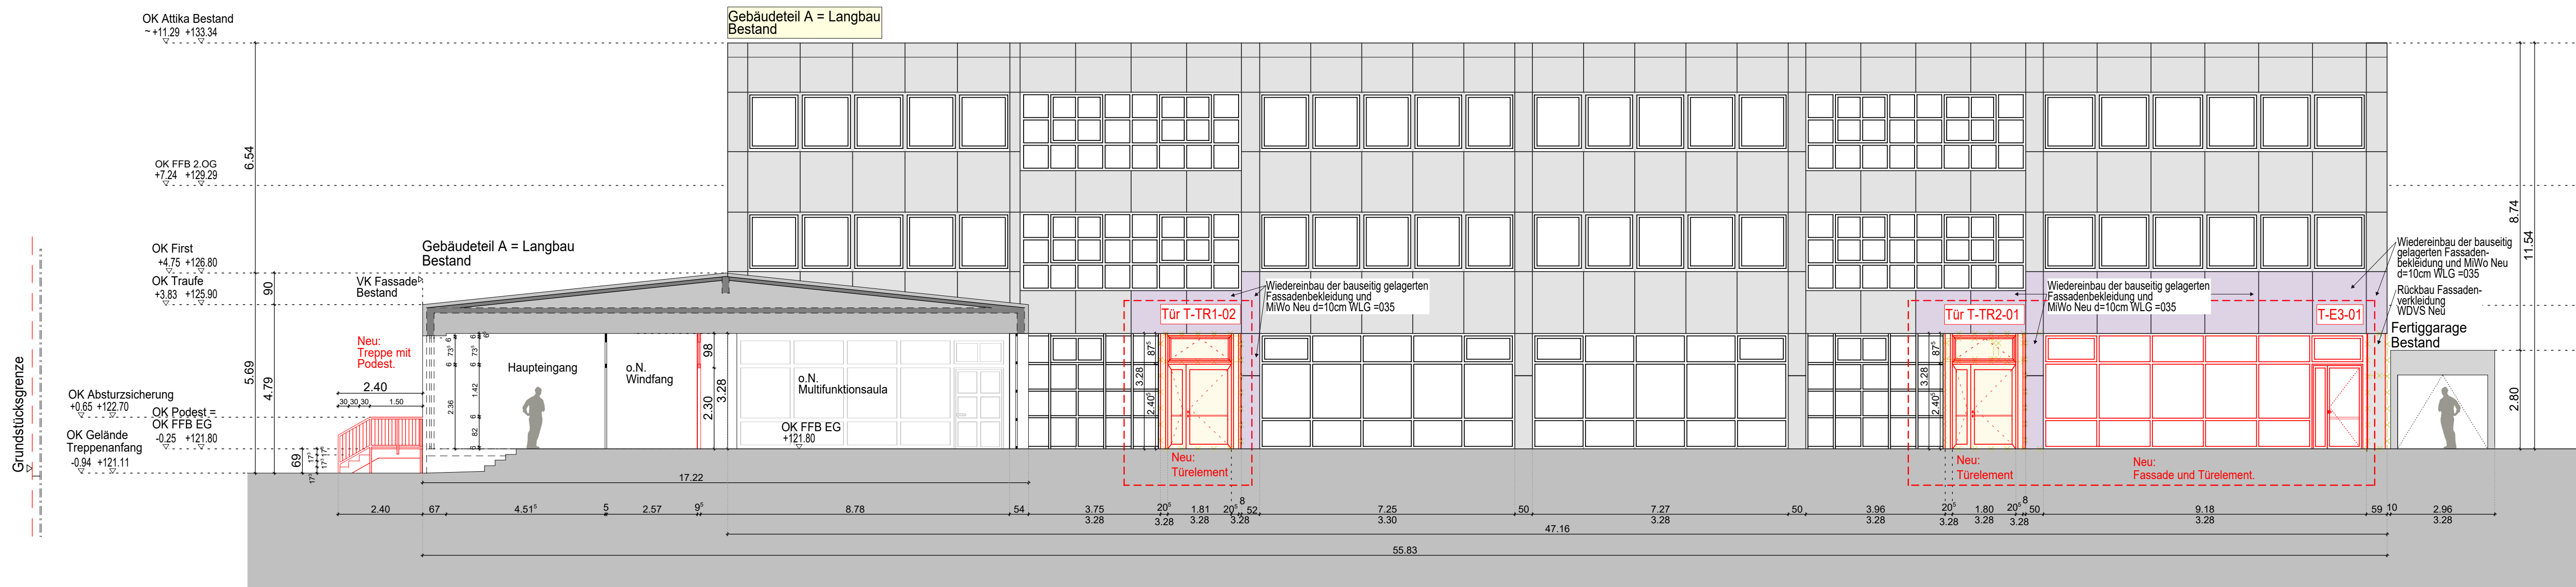

SNITT B-B