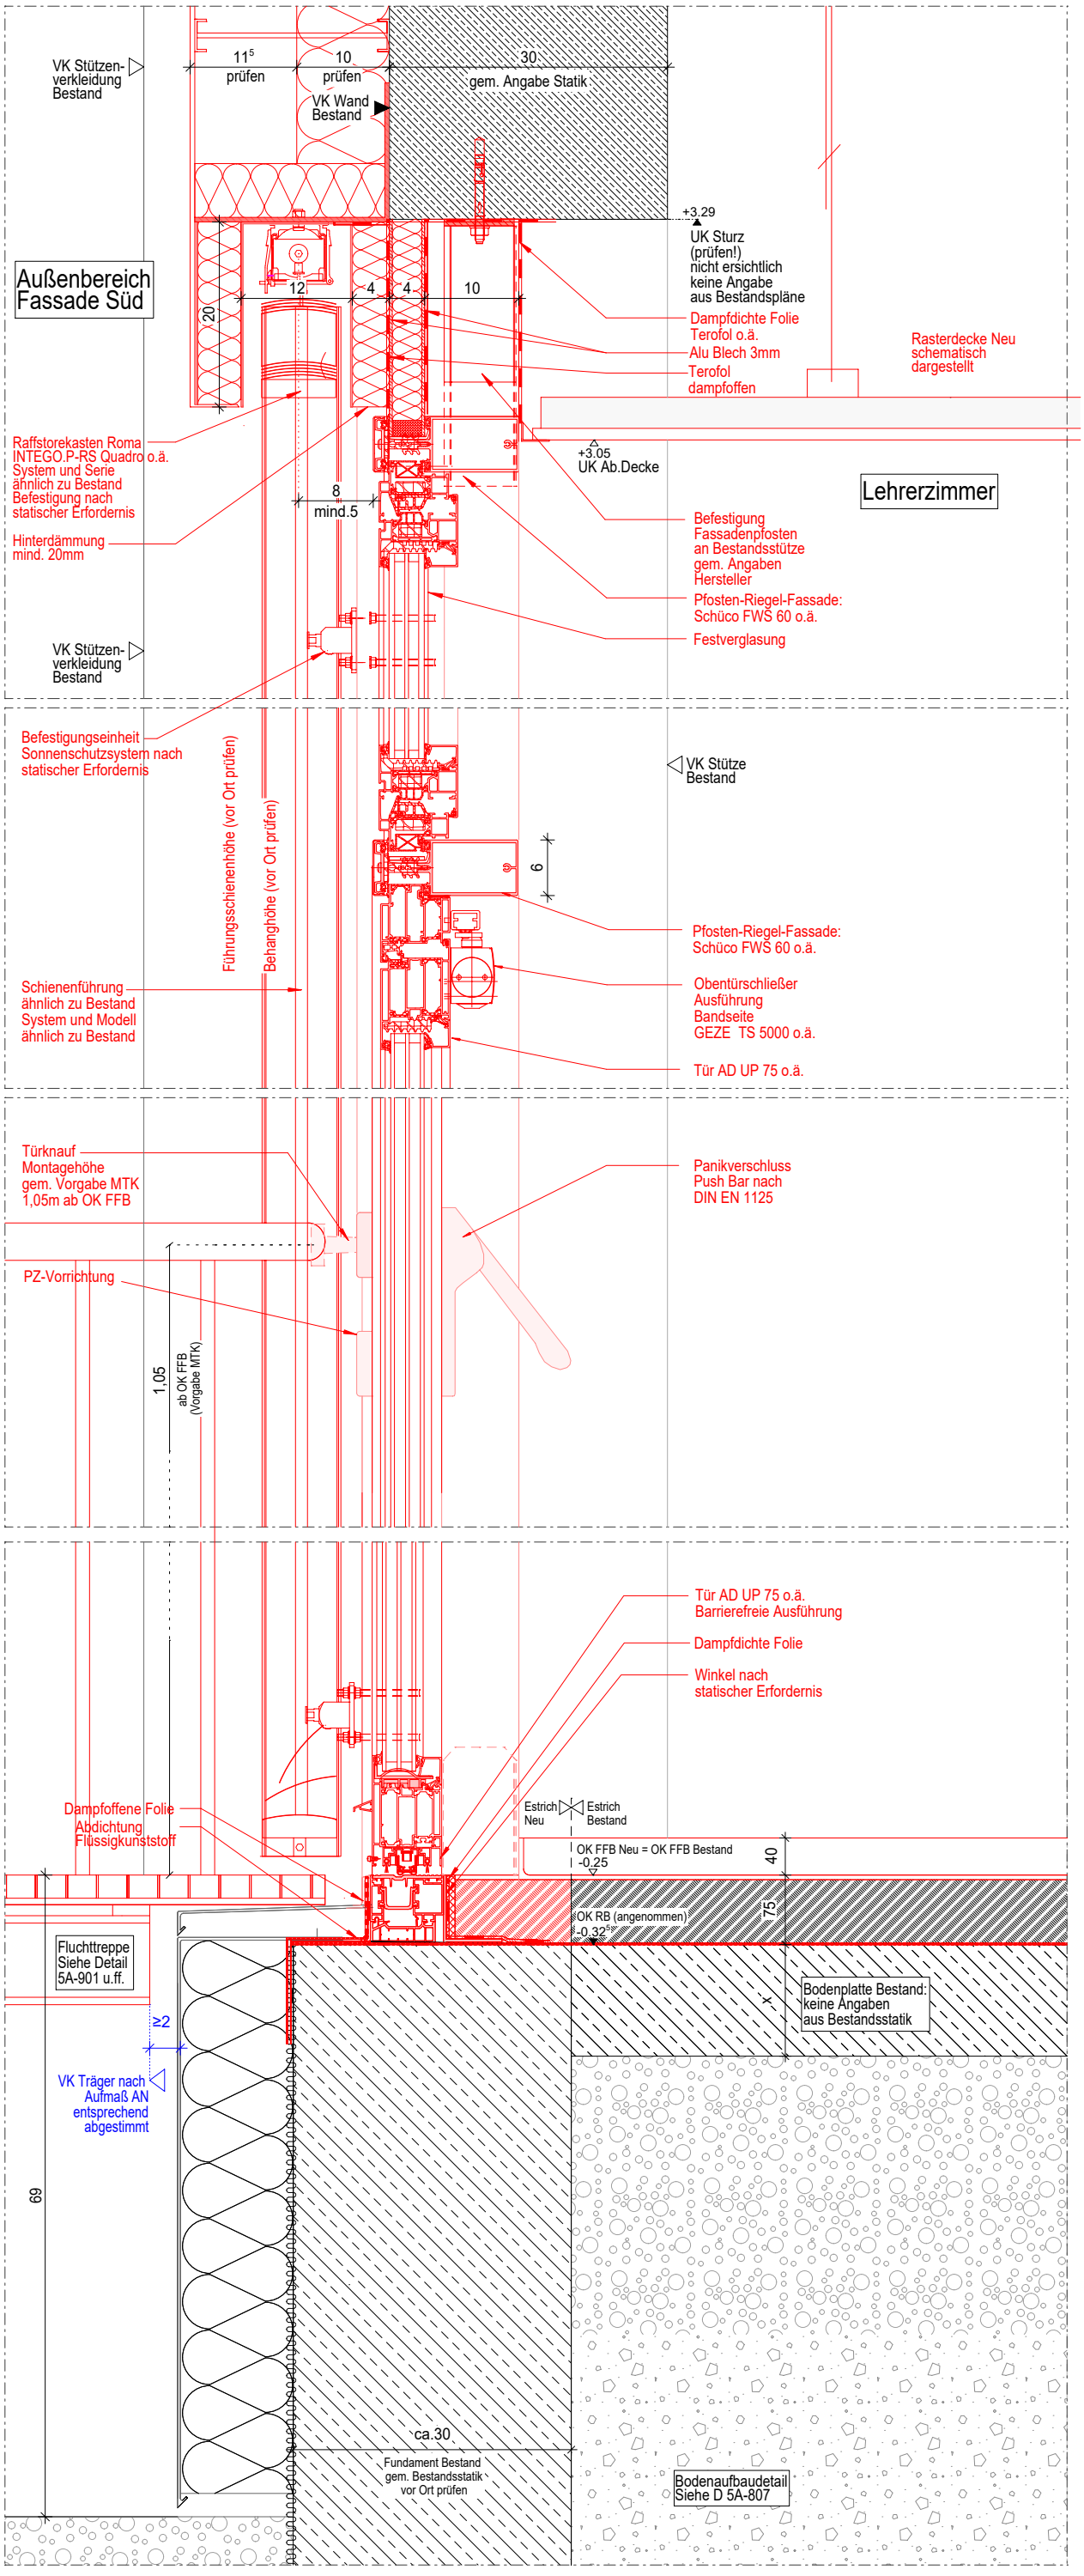
VK Stützen-
verkleidung
Bestand
11⁵
prüfen
10
prüfen
VK Wand
Bestand
30
gem. Angabe Statik
+3.29
UK Sturz
(prüfen!)
nicht ersichtlich
keine Angabe
aus Bestandspläne
Außenbereich
Fassade Süd
12
4
4
10
20
Dampfdichte Folie
Terofol o.ä.
Alu Blech 3mm
Terofol
dampfoffen
Rasterdecke Neu
schematisch
dargestellt
+3.05
UK Ab.Decke
Lehrerzimmer
Raffstorekasten Roma
INTEGO.P-RS Quadro o.ä.
System und Serie
ähnlich zu Bestand
Befestigung
statischer Erfordernis
8
mind.5
Hinterdämmung
mind. 20mm
Befestigung
Fassadenpfosten
an Bestandsstütze
gem. Angaben
Hersteller
Pfosten-Riegel-Fassade:
Schüco FWS 60 o.ä.
Festverglasung
VK Stützen-
verkleidung
Bestand
Befestigungseinheit
Sonnenschutzsystem nach
statischer Erfordernis
Führungsschienenhöhe (vor Ort prüfen)
Behanghöhe (vor Ort prüfen)
VK Stütze
Bestand
6
Pfosten-Riegel-Fassade:
Schüco FWS 60 o.ä.
Schienenführung
ähnlich zu Bestand
System und Modell
ähnlich zu Bestand
Obentürschließer
Ausführung
Bandseite
GEZE TS 5000 o.ä.
Tür AD UP 75 o.ä.
Türknauf
Montagehöhe
gem. Vorgabe MTK
1,05m ab OK FFB
Panikverschluss
Push Bar nach
DIN EN 1125
PZ-Vorrichtung
1,05
ab OK FFB
(Vorgabe MTK)
Tür AD UP 75 o.ä.
Barrierefreie Ausführung
Dampfdichte Folie
Winkel nach
statischer Erfordernis
Dampfoffene Folie
Abdichtung
Flüssigkunststoff
Estrich
Neu
Estrich
Bestand
OK FFB Neu = OK FFB Bestand
-0.25
40
OK RB (angenommen)
-0.32⁵
75
x
Bodenplatte Bestand:
keine Angaben
aus Bestandsstatik
Fluchttreppe
Siehe Detail
5A-901 u.ff.
≥2
VK Träger nach
Aufmaß AN
entsprechend
abgestimmt
69
ca.30
Fundament Bestand
gem. Bestandsstatik
vor Ort prüfen
Bodenaufbaudetail
Siehe D 5A-807