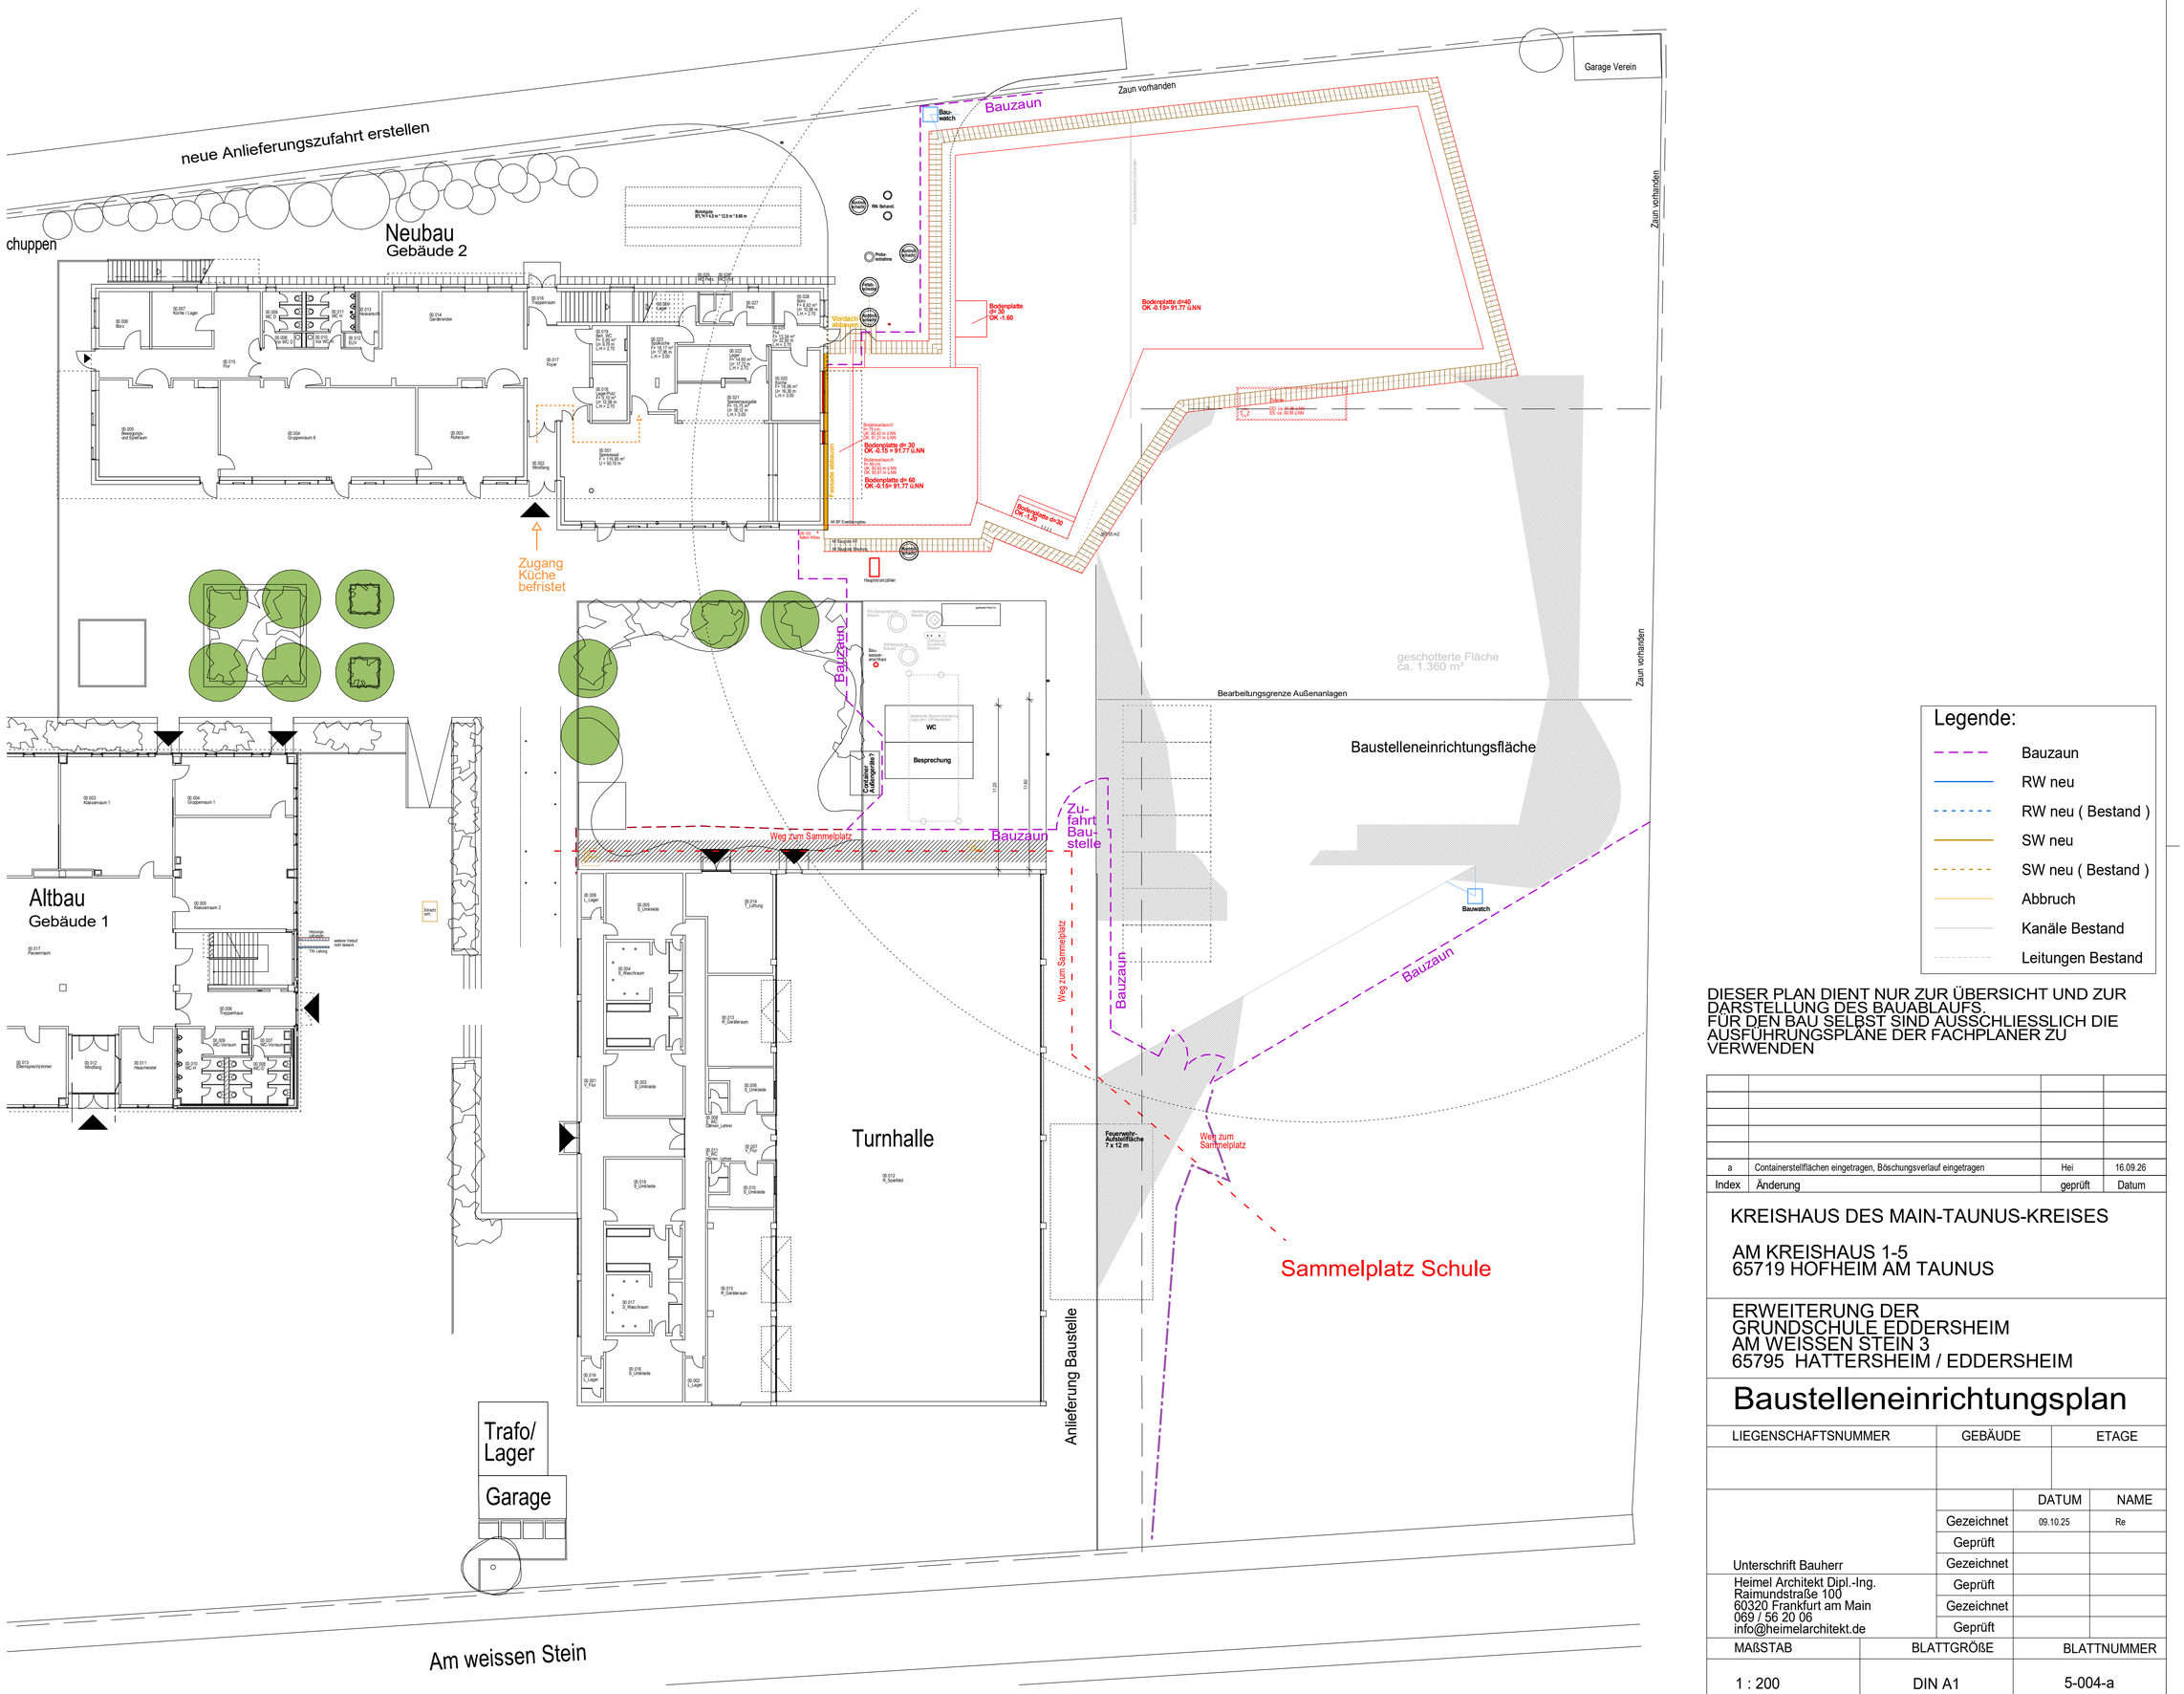


Legende:

- Bauzaun
- RW neu
- RW neu (Bestand)
- SW neu
- SW neu (Bestand)
- Abbruch
- Kanäle Bestand
- Leitungen Bestand

DIESER PLAN DIENT NUR ZUR ÜBERSICHT UND ZUR DARSTELLUNG DES BAUABLAUFS.
FÜR DEN BAU SELBST SIND AUSSCHLIESSLICH DIE AUSFÜHRUNGSPLÄNE DER FACHPLANER ZU VERWENDEN

Index	Änderung	geprüft	Datum
a	Containerstellflächen eingetragen, Böschungsverlauf eingetragen	Hei	16.09.26

KREISHAUS DES MAIN-TAUNUS-KREISES

AM KREISHAUS 1-5
65719 HOFHEIM AM TAUNUS

ERWEITERUNG DER
GRUNDSCHULE EDDERSHEIM
AM WEISSEN STEIN 3
65795 HATTERSHEIM / EDDERSHEIM

Baustelleneinrichtungsplan

LIEGENSCHAFTSNUMMER	GEBÄUDE	ETAGE

		DATUM	NAME
	Gezeichnet	09.10.25	Re
	Geprüft		
Unterschrift Bauherr	Gezeichnet		
Heimel Architekt Dipl.-Ing. Raimundstraße 100 60320 Frankfurt am Main 069 / 56 20 06 info@heimelarchitekt.de	Geprüft		
	Gezeichnet		
	Geprüft		

MAßSTAB	BLATTGRÖßE	BLATTNUMMER
1 : 200	DIN A1	5-004-a