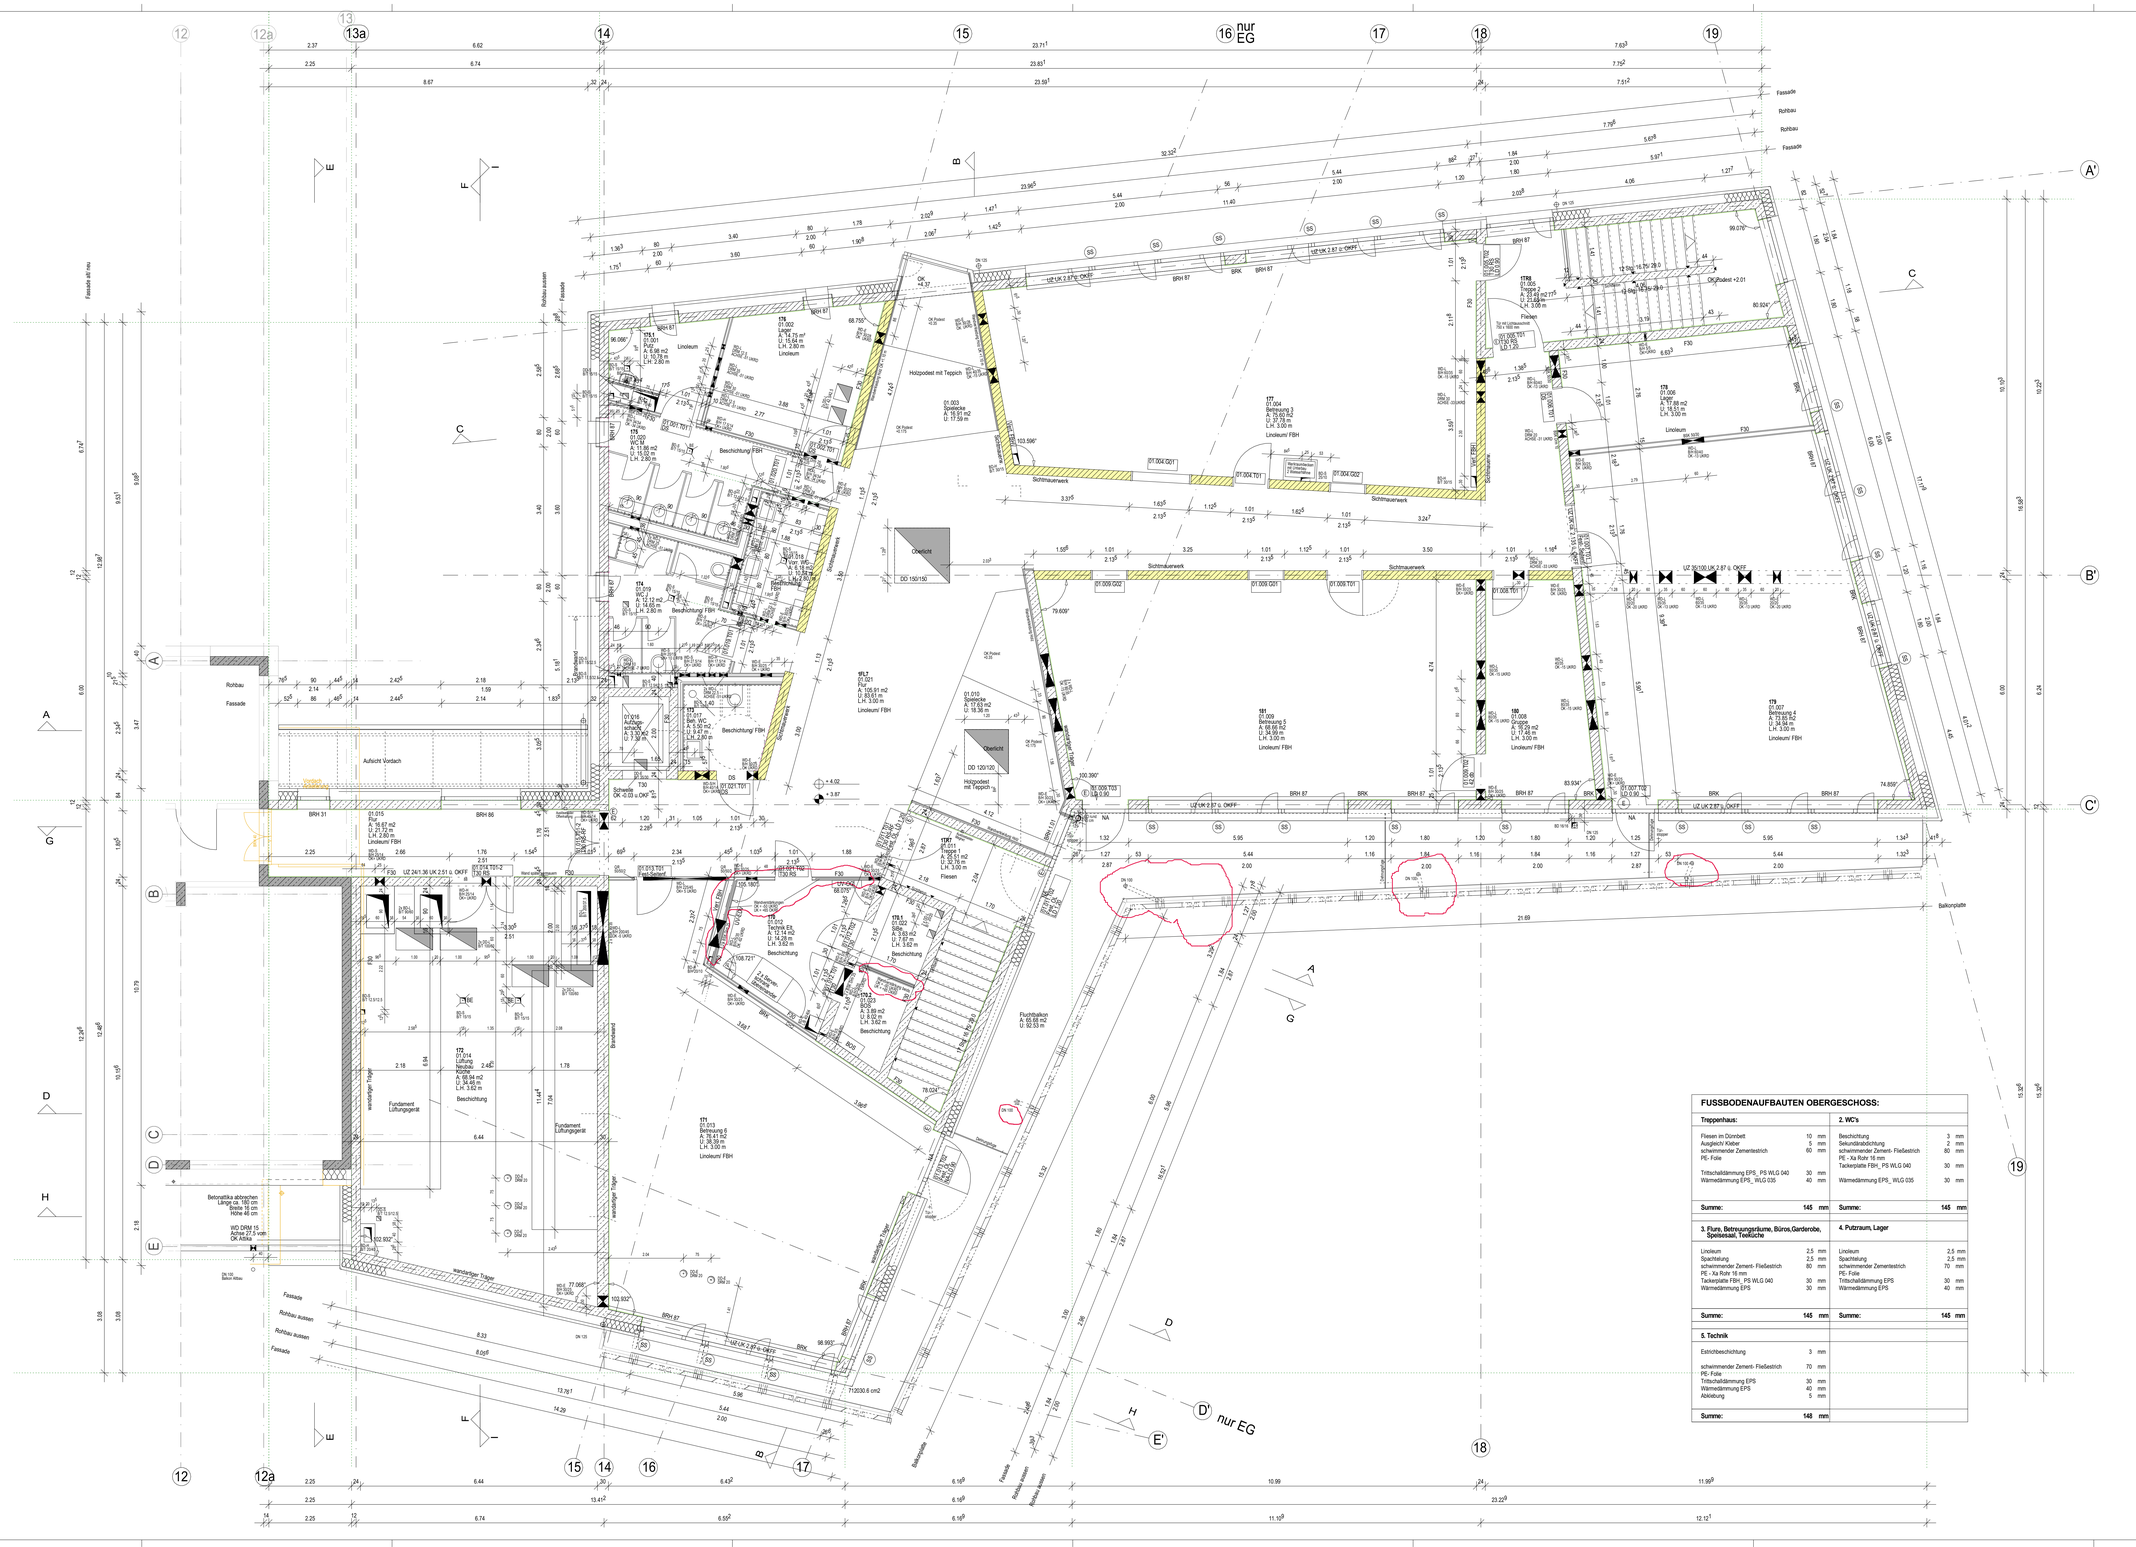

12
12a
13a
14
15
16 nur EG
17
18
19
A
A'
B
B'
C
C'
D
D' nur EG
E
E'
F
G
H
Fassade alt neu
Rohbau aussen
Fassade
Rohbau
Rohbau
Fassade
Aufzug Vordach
Vordach
Betonattika abbrechen
Länge ca. 180 cm
Breite 10 cm
Höhe 46 cm
WD 20/30 SI
UK 2.87 m hoch
OK Attika
Balkonplatte
Fassade
Rohbau aussen
Rohbau aussen
Fassade
Balkonplatte
Fassade
Rohbau aussen
Rohbau aussen
Balkonplatte
Holzpodest mit Teppich
Linoleum
Beschichtung FBH
Fliesen
Sichtmauerwerk
Brandwand
tragender Träger
Fundament Lüftungsgerät
Lüftungsgerät
Schwelle OK -0.03 u.OKF
Schwelle OK -0.03 u.OKF
Schwelle OK -0.03 u.OKF