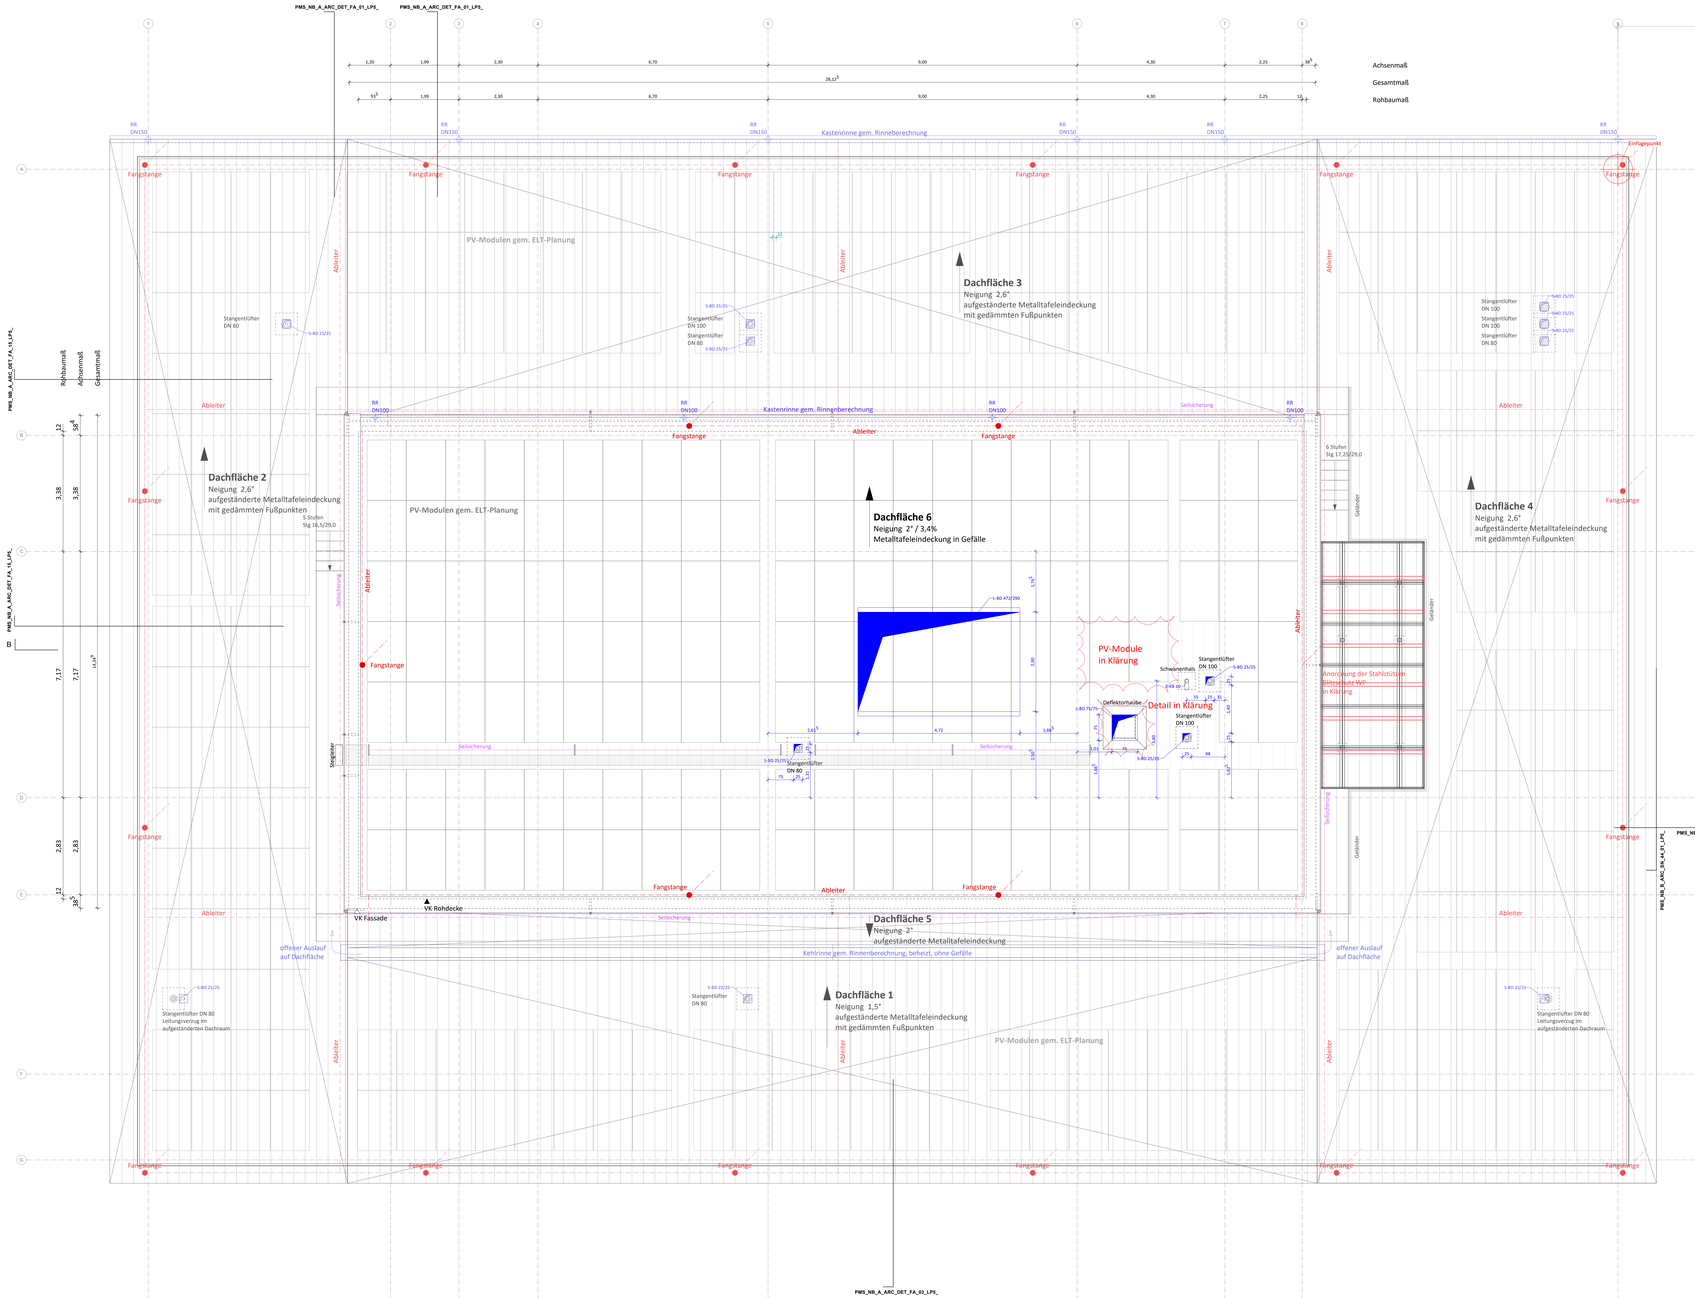

Angaben zu Bauteilen und Einrichtungen

BD	Bodendurchbruch	UZ	Unterzug
DD	Deckendurchbruch	ÜZ	Überzug
WD	Wanddurchbruch	DF	Dehnfuge / Gebäudedehnfuge
WS/DS	Wand-/Deckenschlitz		
WS/DS/BS	Wand-/Decken-/Bodenschlitz		
FR/KB/LR	Futterrohr bzw. Rohrhülse/ Kernbohrung (Wand/Unterzug)/ Leerrohr		
	Dacheinlauf	SW	Schmutzwasser
	Bodenablauf	RR	Regenrohr
	Leuchte	HK	Heizkörper
OKF	Oberkante fertig	BRH(M)	Brüstungshöhe in massiver Wand
OKR	Oberkante roh	BRH (HTW) LH	Brüstungshöhe in Holztafelwand
UKF	Unterkante fertig		lichte Höhe
UKR	Unterkante roh	FFB	Fertigfussboden
DSF	Deckensprung fertig	RFB	Rohfussboden
DSR	Deckensprung roh	RD	Rohdecke
VK	Vorderkante	AHD	abgehängte Decke
STG	Steigung	ABS	Absturzsicherung
	Stahlbeton	RWA	Rauch-/Wärmeabzug
	Mauerwerk	HA	Hausalarm
	Betonfertigteil	FRP	Flucht- und Rettungsplan
	Leichtbauwand	FL	Feuerlöscher
	Mineralwolle		
	EPS / XPS Dämmung	PU	Putz
	GKF/GKFI-Beplankung	SP	Spachtelung
		F	Fliesen
	oberhalb Schnittebene	MV	Malervlies
	unterhalb Schnittebene / verdeckt	AN	Anstrich

Anmerkungen

- alle Masse sind auf der Baustelle zu prüfen und Differenzen der Bauleitung zu melden
- alle Maße sind Rohbaumaße
- Türlichtmasse sind bezogen auf die OKFFB
- BIM werden von OKFFB bis OK Rohbauöffnung angegeben
- ABS = Absturzsicherung / Rundtaldt: OK gemessen von OKFFB
- Flächenangaben beziehen sich auf den Ausbau
- alle OD sind grundsätzlich als FBO in der nächsthöheren Ebene eingetragen
- Fensterbrüstungshöhen sind Rohbaumaße
- die Abmessungen sämtlicher Unter- und Überzüge beziehen sich auf die sichtbaren Teilbereiche z.B. statische Angabe: b/h=35/50 inkl. Decke; Angabe im Architektenplan: b/h=35/28
- alle Abweichungen und Unstimmigkeiten etc. sind vor Ausführung dem zuständigen Architekten mitzuteilen
- der Übertrag statischer Angaben ersetzt nicht die Statik und die Positionspläne.
- die Werkpläne sind nur gültig in Verbindung mit der dazugehörigen Statik, den Schal- und Bewehrungsplänen

Datum	Index	Änderung	Verfasser
28.11.2025	A	Planerstellung	bh
27.02.2026	B	Dateiverweise auf neue Planodierung aktualisiert; DDs verschoben	bh
20.04.2026	C	Deckendurchbrüche gelöscht; PV-Modulen verschoben, Wartungsweg ergänzt; Leiter verschoben	bh
04.08.2026	D	Blitzschutz und Absturzsicherung ergänzt	bh

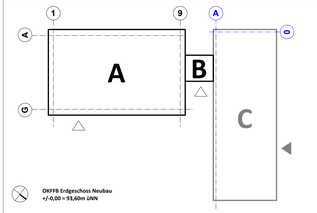

OKFFB Erdgeschoss Neubau
+/-0,00 = 93,60m üNN

Bauvorhaben:

Paul-Maar-Schule Erweiterung

Werner-von-Siemens-Straße 20
65493 Flörsheim am Main

NUR ZUR KALKULATION

Planbezeichnung:

Dachaufsicht

Leistungsphase:	Erstellungsdatum:	Maßstab:	Indexdatum:	Index:
Ausführungsplanung	28.11.2025	1:50	16.09.2026	D

Bauherrschaft:
Main-Taunus-Kreis
Der Kreisausschuss
Hochbau- und Liegenschaftsamt
Am Kreishaus 1-5
65719 Hofheim am Taunus

Planverfasser:
raum z architekten GmbH
Hanauer Landstraße 189
60314 Frankfurt am Main
T + 49 69 4056249-0
info@raum-z.de
www.raum-z.de

Planung Tragwerk:
Krebs + Kiefer Ingenieure GmbH
Heinrich-Hertz-Straße 2
64295 Darmstadt
T +49 6151 885-309
info@kuk.de
www.kuk.de

Planung Haustechnik / ELT / Aufzug / PV:
ITG - Ingenieurteam für Techn. Gebäudeausstattung
Jens Weirauch
Am Daubhaus 2
65239 Hochheim im Taunus
T +49 6146 8492 37-0
info@itg-hochheim.de
www.itg-hochheim.de

Planung Haustechnik / HLS:
Ingenieurbüro Frank Fuchs
Clemenzstraße 14-16
65571 Selmhausen
T +49 6051 68666
frank.fuchs@fuchs-ingenieure.de

Planung Brandschutz:
HZB GmbH
Geschwister-Scholl-Straße 7-9
65239 Hochheim am Taunus
T +49 6146 84868-80
info@hhb-brandschutz.de
www.hz-brandschutz.de

Planung Bauphysik / Schall- / Wärmeschutz / Raumakustik:
khb-Ingenieure
Hanauer Landstraße 196
60314 Frankfurt am Main
T +49 69 40767915
info@khb-ing.de
www.khb-ing.de

Projekt	Bauteil	Gebäudeteil	Gewerk	Planart	Planinhalt	Rkl. Nr.	LPH	Status	Index	Format
PMS_NB_A_ARC_AUF_DA_00_LP5_F_D										DIN A0 Übergröße - 841 x 1500