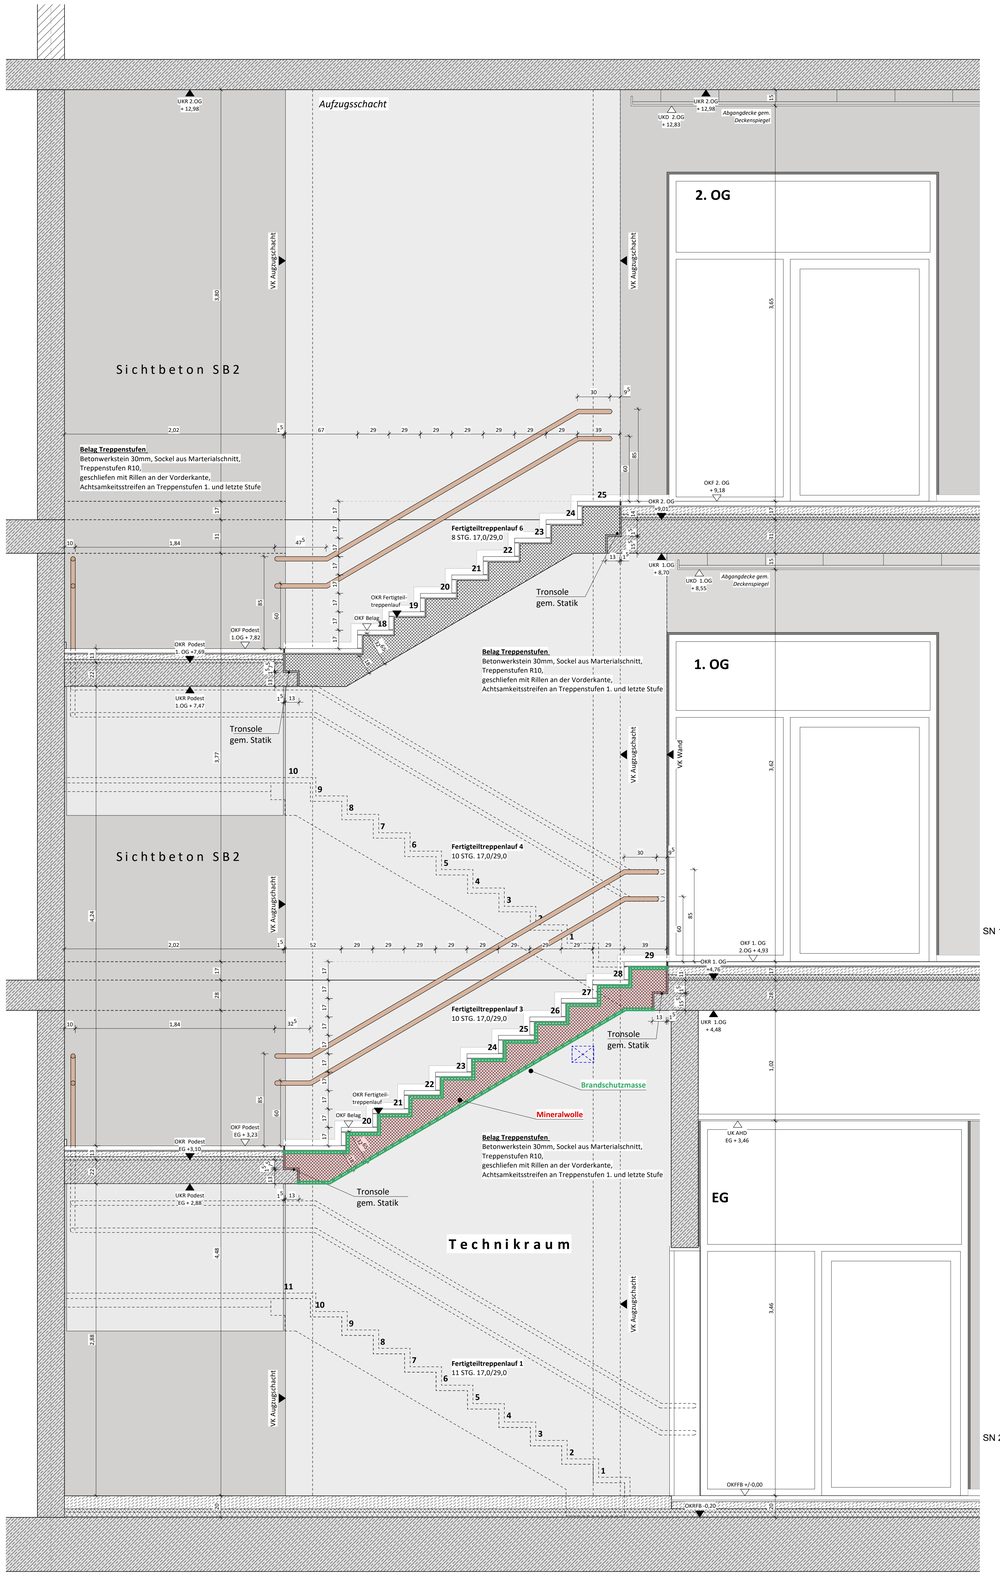

Schnitt 2

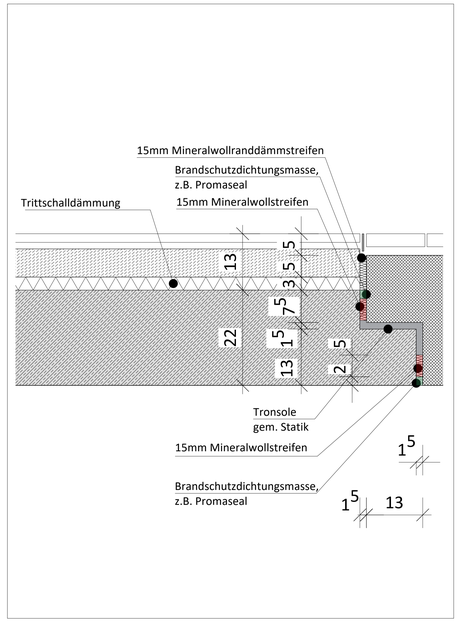

DE 01 Anschluss Tronsole über Lager M 1:5

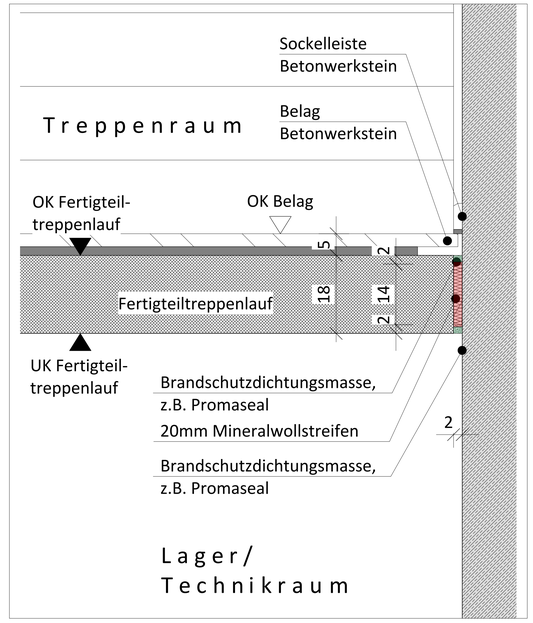

DE 03 Fuge Treppenlauf M 1:5

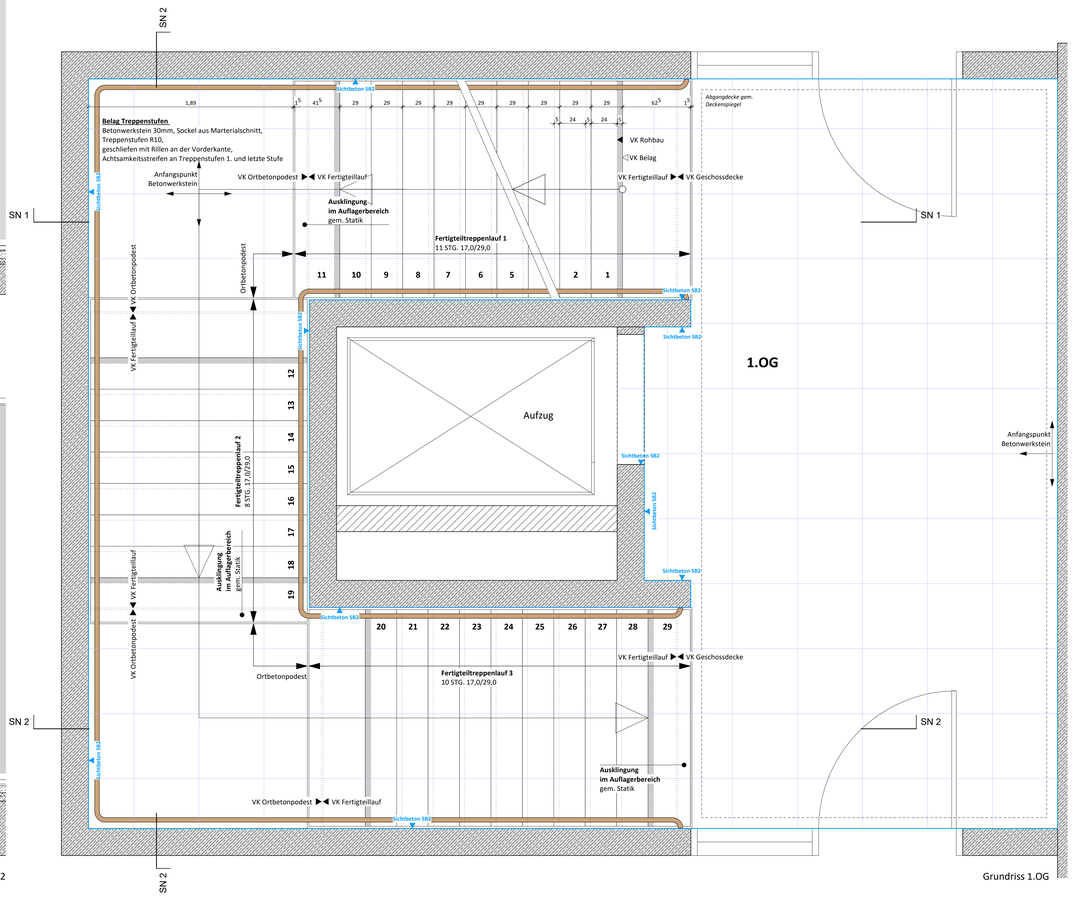

Grundriss 1.OG

Angaben zu Bauteilen und Einrichtungen

	BD	Bodendurchbruch	UZ	Unterzug
	DD	Deckendurchbruch	ÜZ	Überzug
	WD	Wanddurchbruch	DF	Dehnfuge / Gebäudedehnfuge
	WS/DS	Wand-/Deckenschlitz		
	WS/DS/BS	Wand-/Decken-/Bodenschlitz		
	FR/KB/LR	Futterrohr bzw. Rohrhülse/ Kernbohrung (Wand/Unterzug)/ Leerrohr		
	Dacheinlauf		SW	Schmutzwasser
	Bodenablauf		RR	Regenrohr
	Leuchte		HK	Heizkörper
	OKF	Oberkante fertig	BRH(M)	Brüstungshöhe in massiver Wand
	OKR	Oberkante roh	BRH (HTW)	Brüstungshöhe in Holztafelwand
	UKF	Unterkante fertig	LH	lichte Höhe
	UKR	Unterkante roh	FFB	Fertigfussboden
	DSF	Deckensprung fertig	RFB	Rohfussboden
	DSR	Deckensprung roh	RD	Rohdecke
	VK	Vorderkante	AHD	abgehängte Decke
	STG	Steigung	ABS	Absturzsicherung
	Stahlbeton		RWA	Rauch-/Wärmeabzug
	Mauerwerk		HA	Hausalarm
	Betonfertigteil		FRP	Flucht- und Rettungsplan
	Leichtbauwand		FL	Feuerlöscher
	Mineralwolle			
	EPS / XPS Dämmung		PU	Putz
	GFK-Beplankung		SP	Spachtelung
			F	Fliesen
	oberhalb Schnittebene		MV	Malervlies
	unterhalb Schnittebene / verdeckt		AN	Anstrich

Anmerkungen

- alle Masse sind auf der Baustelle zu prüfen und Differenzen der Bauleitung zu melden
- alle Masse sind Rohbaumasse
- Türlichtmasse sind bezogen auf die OKFFB
- BRH werden von OKFFB bis OK Rohbauöffnung angegeben
- ASS = Absturzsicherung / Rundstab: OK gemessen von OKFFB
- Flächenangaben beziehen sich auf den Ausbau
- alle DD sind grundsätzlich als FBD in der nächsthöheren Ebene eingetragen
- Dimensionsangaben werden mit b/h angegeben
- die Abmessungen sämtlicher Unter- und Überzüge beziehen sich auf die sichtbaren Teilbereiche
- z.B. statische Angabe: b/h=35/50 inkl. Decke; Angabe im Architektenplan: b/h=35/28
- alle Abweichungen und Unstimmigkeiten etc. sind vor Ausführung dem sofort Architekten mitzuteilen
- der Übertrag statischer Angaben ersetzt nicht die Statik und die Positionspläne.
- die Werkpläne sind nur gültig in Verbindung mit der dazugehörigen Statik, den Schal- und Bewehrungsplänen

Datum	Index	Änderung	Verfasser
13.01.2026	B	Höhe der Treppenläufe sowie der Podesten nach Vorschlag vom Statiker reduziert. Geometrie der Auflager angepasst	Ish

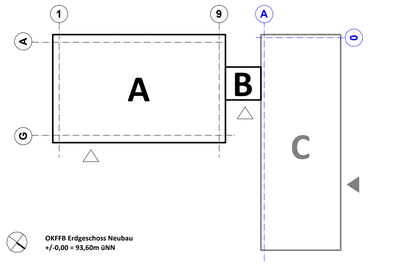

Bauvorhaben:

Paul-Maar-Schule Erweiterung

Werner-von-Siemens-Straße 20
65493 Hörsheim am Main

NUR ZUR KALKULATION

Planbezeichnung:

Treppenhaus 02 SN2

Leistungsphase:	Erstellungsdatum:	Maßstab:	Indexdatum:	Index:
Ausführungsplanung	01.07.2025	1:20	16.09.2026	B

Bauherrschaft:

main-taunus-kreis

Main-Taunus-Kreis
Der Kreisausschuss
Hochbau- und Liegenschaftsamt
Am Kreishaus 1-5
65719 Hofheim am Taunus

Planverfasser:

raumz

raum z architekten GmbH
Hanauer Landstraße 189
60314 Frankfurt am Main
T +49 69 4056249-0
info@raum-z.de

Planung Tragwerk:

Krebs + Kiefer Ingenieure GmbH
Heinrich-Hertz-Straße 2
64295 Darmstadt
T +49 6151 885-309
info@kuk.de
www.kuk.de

Planung Haustechnik / ELT / Aufzug / PV:

ITG - Ingenieurteam für Techn. Gebäudeausstattung
Jens Weirauch
Am Daubhaus 2
65239 Hochheim am Taunus
T +49 6146 849237-0
info@itg-hochheim.de
www.itg-hochheim.de

Planung Haustechnik / HLS:

Ingenieurbüro Frank Fuchs
Clemecystraße 14-16
63571 Gelnhausen
T +49 6051 68666
frank.fuchs@fuchs-ingenieure.de

Planung Brandschutz:

HZB GmbH
Geschwister-Scholl-Straße 7-9
65239 Hochheim am Taunus
T +49 6146 84868-80
info@hb-brandschutz.de
www.hz-brandschutz.de

Planung Bauphysik / Schall- / Wärmeschutz / Raumakustik:

khb-Ingenieure
Hanauer Landstraße 196
60314 Frankfurt am Main
T +49 69 40767915
info@khb-ing.de
www.khb-ing.de

Projekt	Bauteil	Gebäudeteil	Gewerk	Planart	Planinhalt	lfd. Nr.	LPH	Status	Index	Format
PMS_NB_A_ARC_DET_TR_02_LP5_F_B										DIN A0 - 841 x 1189