




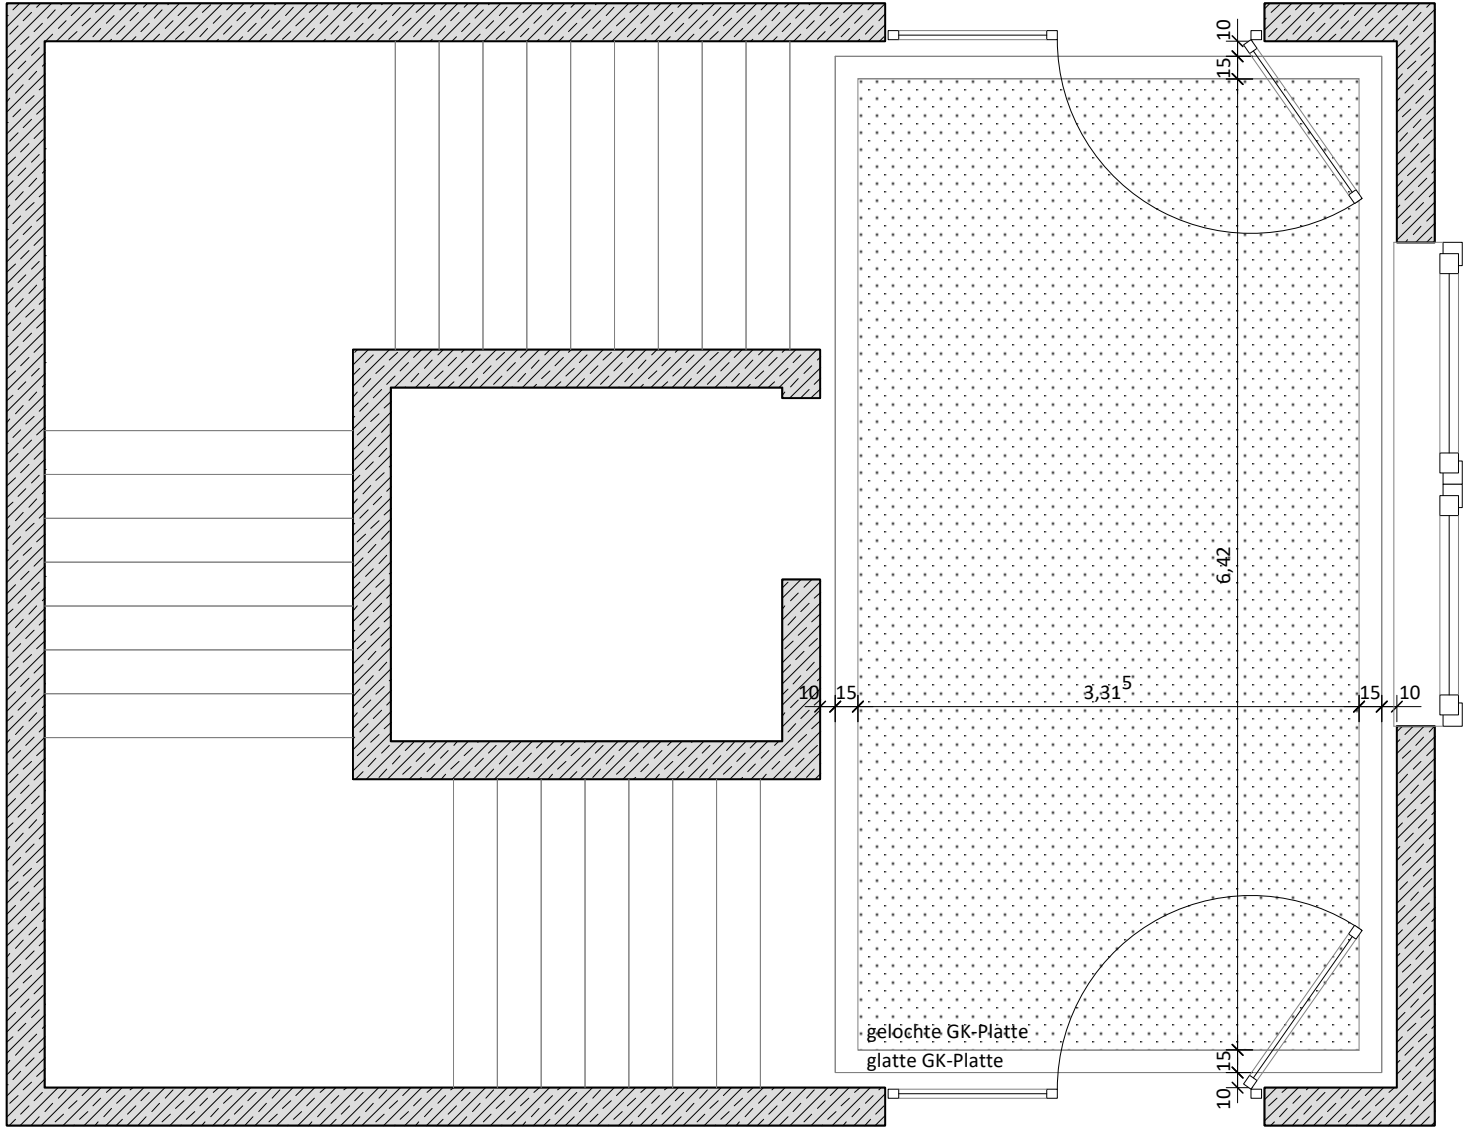

Deckenspiegel TH2 2.OG
M 1:50

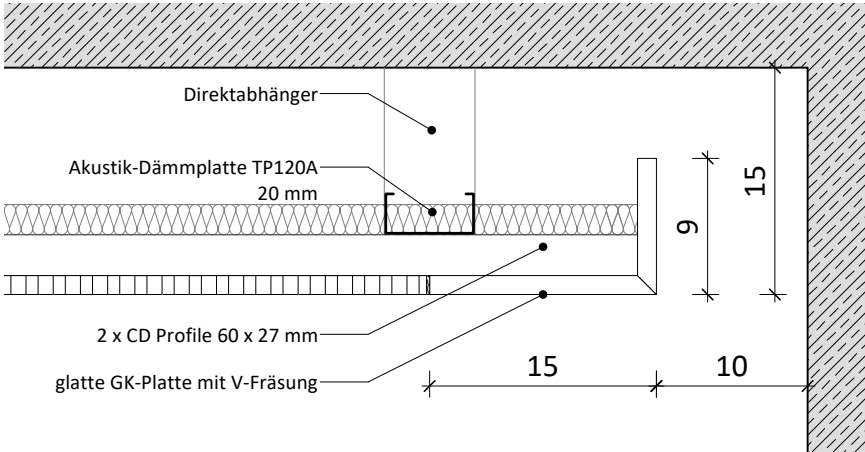

Anschlussdetail
M 1:5

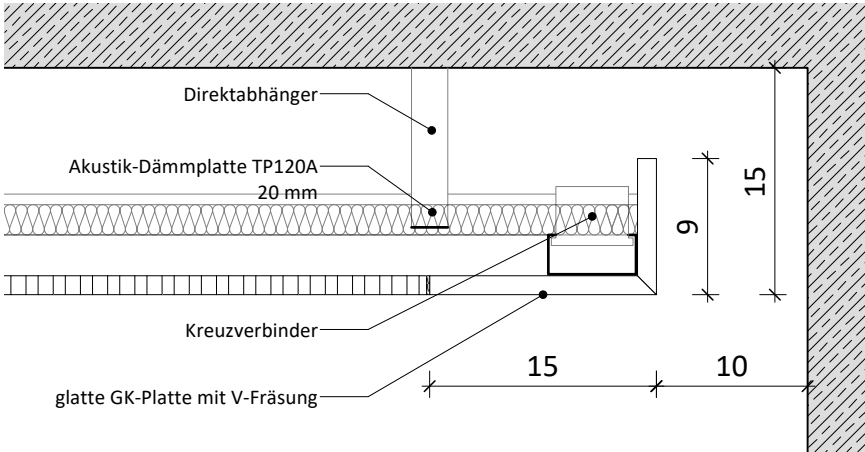

Anschlussdetail
M 1:5

PROJEKT / PROJEKTNUMMER Paul-Maar-Schule Erweiterung Werner-von-Siemens-Straße 20 65493 Flörsheim am Main	BAUHERR  Main-Taunus-Kreis Der Kreisausschuss Hochbau- und Liegenschaftsamt Am Kreishaus 1-5 65719 Hofheim am Taunus	PLANUNG  raum z architekten GmbH Hanauer Landstraße 189 60314 Frankfurt am Main T + 49 69 4056249-0 info@raum-z.de www.raum-z.de	Planbezeichnung: Deckenabsorber Treppenhaus Plan Nr.: PMS_NB_A_ARC_DSP_DT_01_LP5_F_A	Erstellungsdatum: 11.12.2025	Indexdatum: 16.09.2026	Index: A Maßstab: 1:5
--	---	---	--	--	--------------------------------------	---