




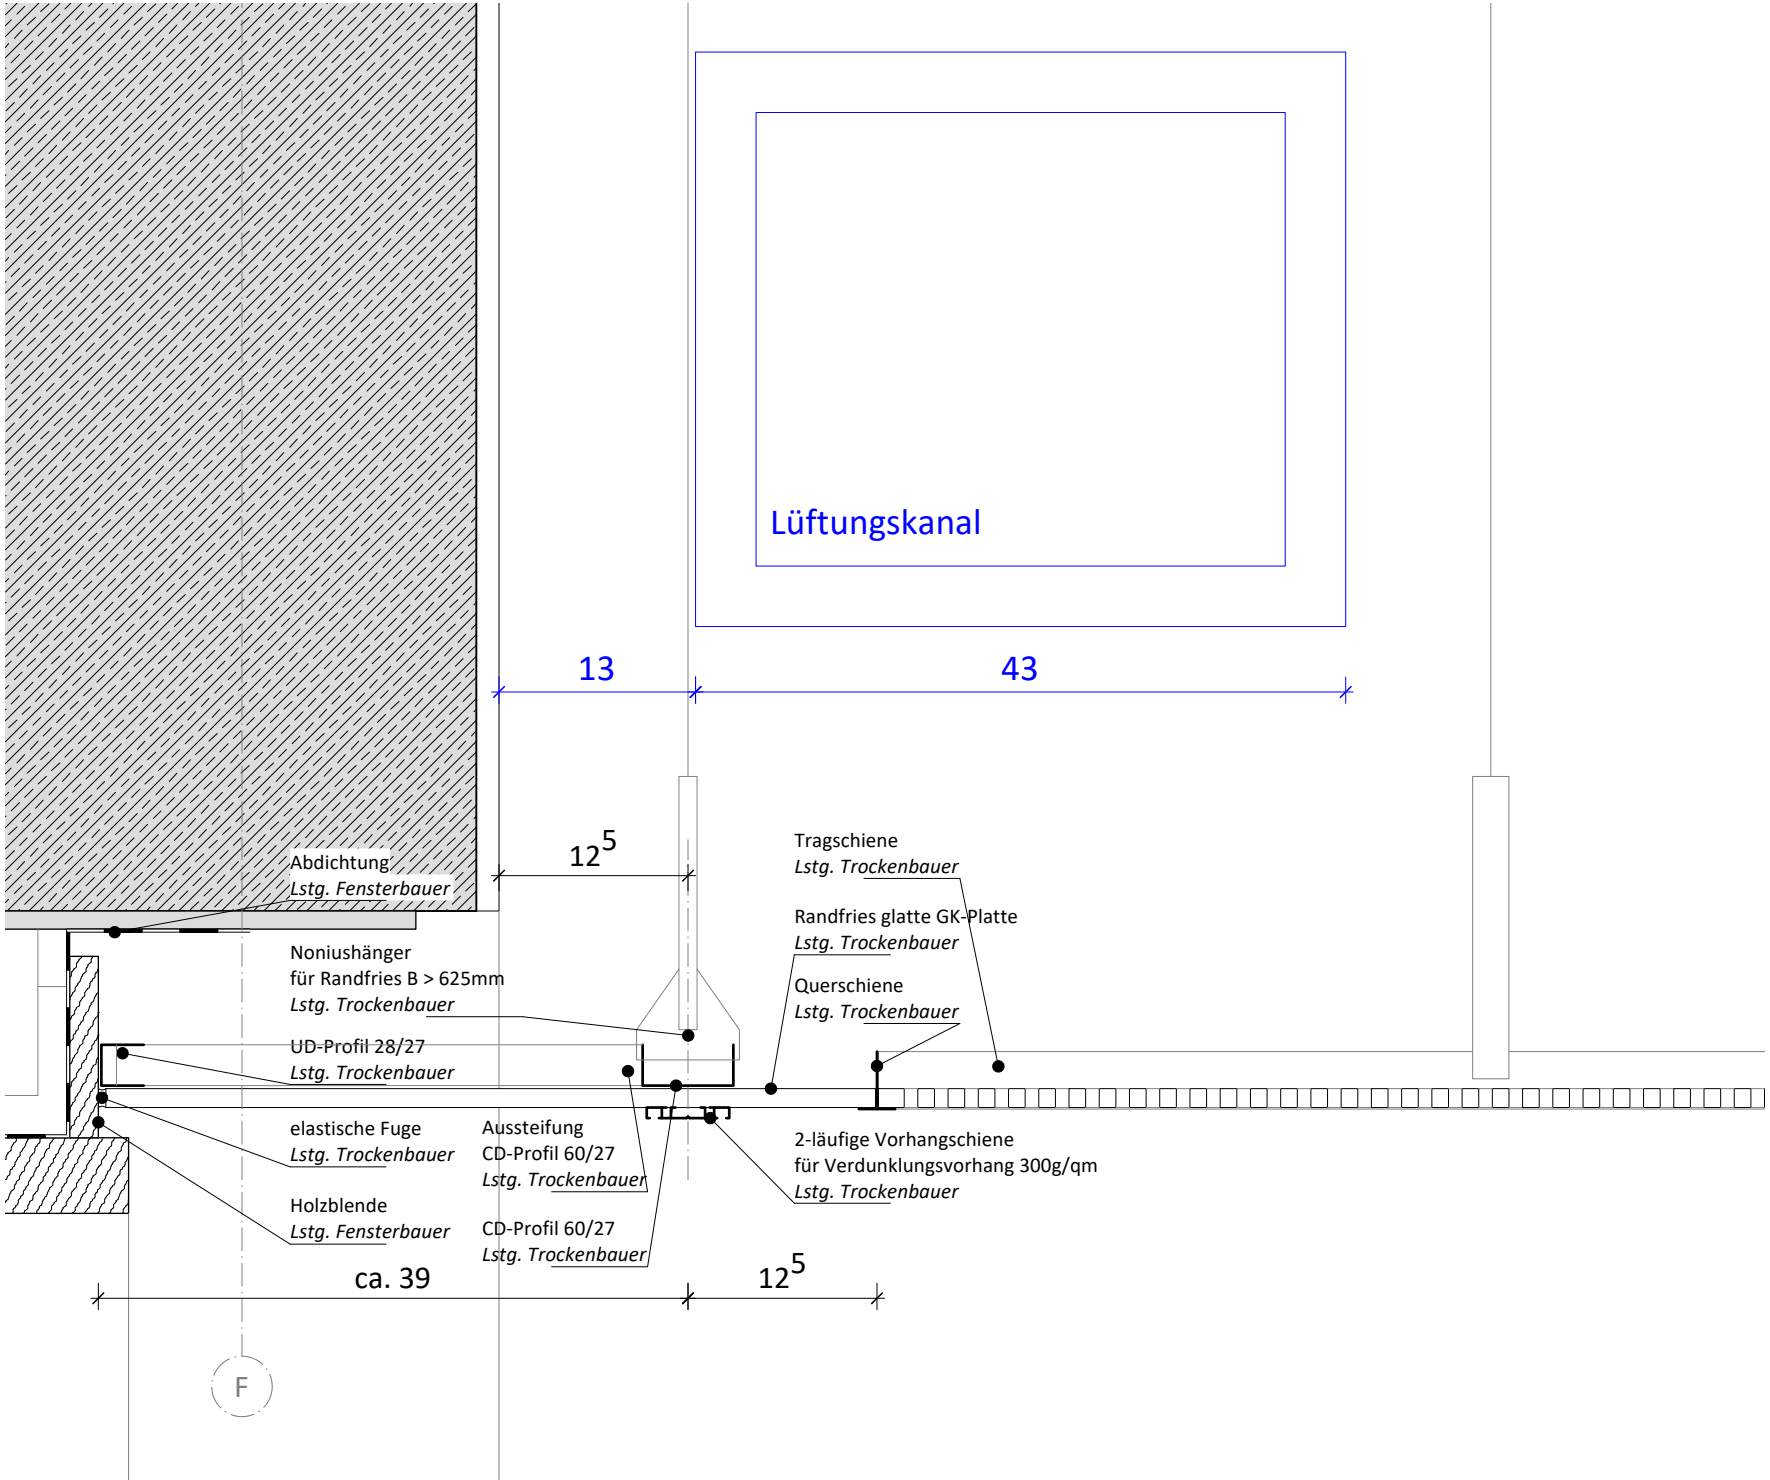


Randfries mit Vorhangsschiene vor der PRF
M 1:5

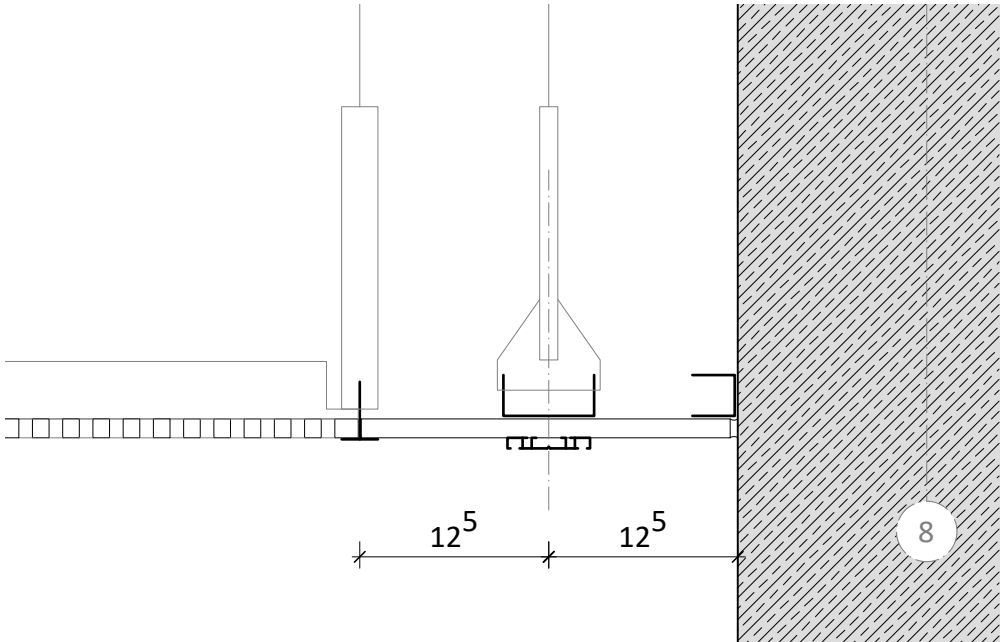

Schnitt B-B
Randfries mit Vorhangsschiene vor massiver Wand
M 1:5

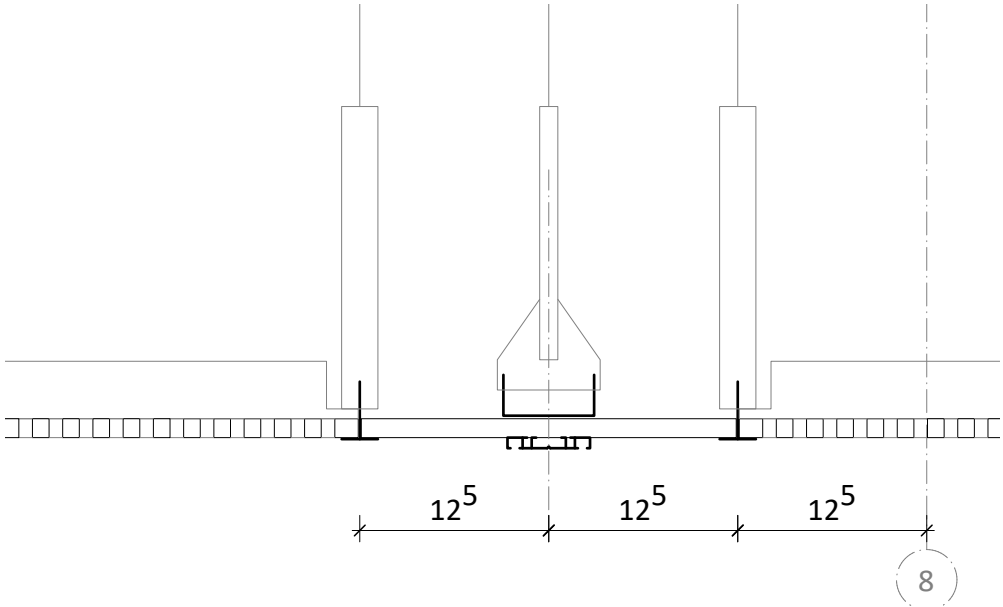

Schnitt A-A
mittiges Fries mit Vorhangsschiene
M 1:5

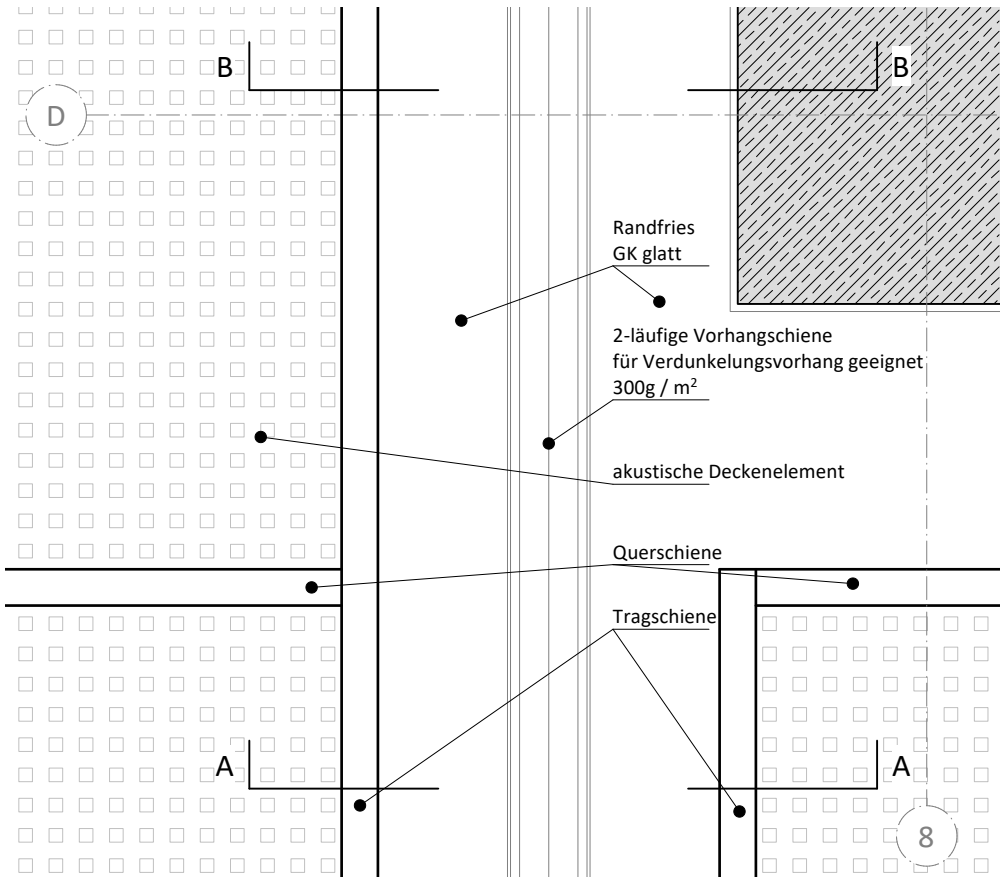

Ausschnitt Deckenuntersicht
M 1:5

PROJEKTNAME: Paul-Maar-Schule / Erweiterung Werner-von-Siemens-Straße 20 65493 Flörsheim am Main	BAUHERR:  Main - Taunus - Kreis Der Kreisausschuss Hochbau- und Liegenschaftsamt Am Kreishaus 1-5 65719 Hofheim am Taunus	PLANUNG: raum^z raum z architekten GmbH Hanauer Landstraße 189 60314 Frankfurt am Main T + 49 69 4056249-0 info@raum-z.de www.raum-z.de	Erstellungsdatum: 11.12.2025 Fachsparte: Architektur	Blattgröße: DIN A2 - 594 x 420 Planungsphase: Ausführungsplanung	Planbezeichnung: Detail Vorhangsschiene Plan Nr.: PMS_NB_A_ARC_DSP_DT_02_LP5_F_A	Indexdatum: 16.09.2026 Index: A Maßstab: 1:5	OKFFB Erdgeschoss Neubau +/-0,00 = 93,60m üNN
---	--	--	--	--	--	--	---