
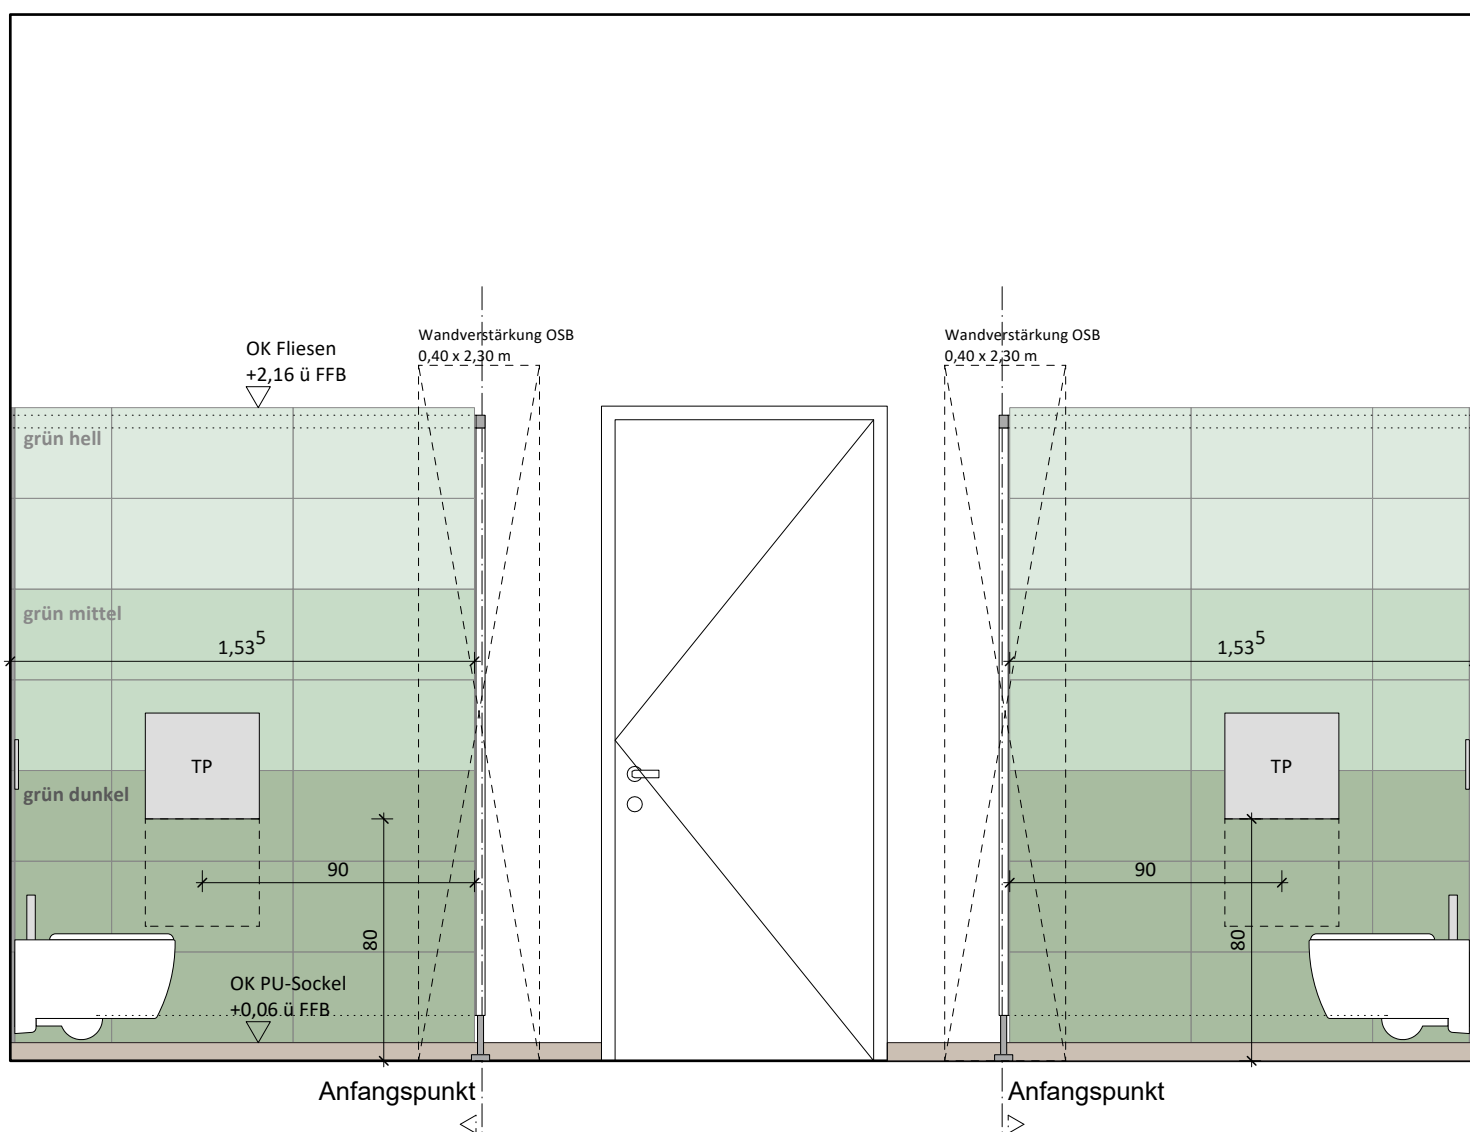
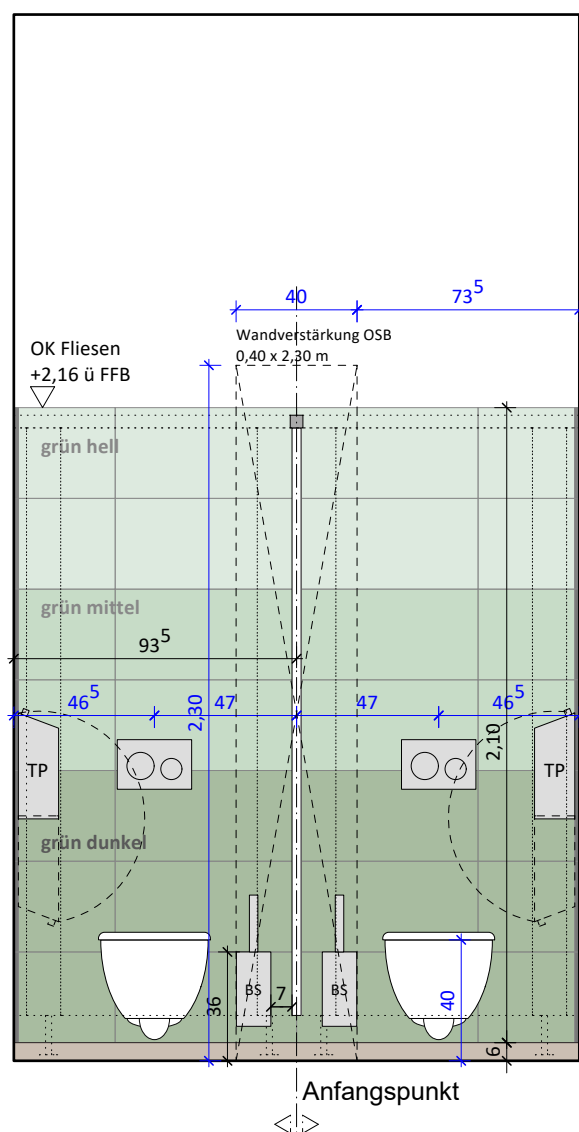


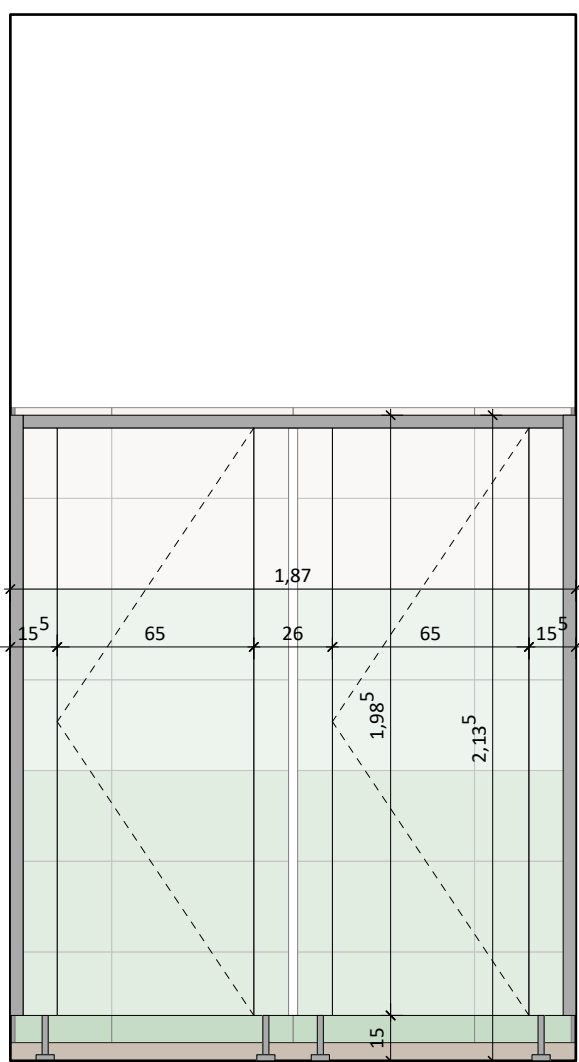

Wassereinwirkungsklassen
(gme. DIN 18534)

Boden: W1-I
Wand: W1-I hinter Fliesen


Material:

Boden
Boden
- PU-Beschichtung
R10
beige, marmoriert

Wand
- Fliesen
B/H = 60/30 cm
steinzeug, glasiert
grün hell: NCS S 0510-G
grün mittel: NCS S 1515-G20Y
grün dunkel: NCS S 3020-G10Y



HT	elektrischer Papierhandtuchspender Lstg. Sanitär	HB	Hygieneabfallbehälter Lstg. Sanitär
SP	Seifenspender Lstg. Sanitär	AB	Abfalleimer Lstg. Sanitär
PK	Papierkorb Lstg. Sanitär	BS	Bürstengarnitur Lstg. Sanitär
DLE	Durchlauferhitzer Lstg. Sanitär	TP	Toilettenpapierspender Lstg. Sanitär
bF	Accessoires in barrierefreier Ausführung		






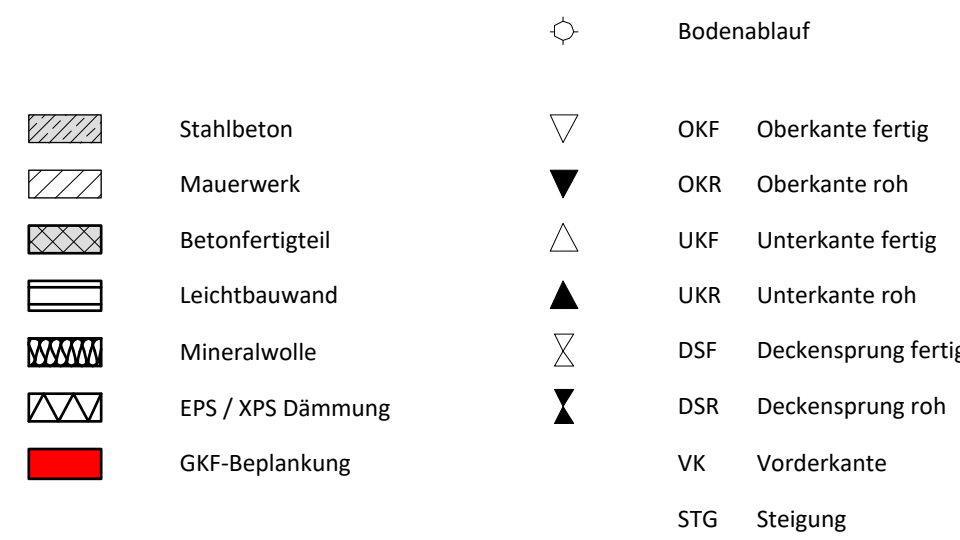


..... oberhalb Schnittebene
- - - - - unterhalb Schnittebene / verdeckt

Anmerkungen

- alle Masse sind auf der Bauteile zu prüfen und Differenzen der Bauteilung zu melden
- alle Masse sind Rohbaumasse
- Türlichmaschine sind bezogen auf die OKFFB
- BRH werden von OKFFB bis OK Rohbauführung angeben
- ASS = Absturzicherung / Rundstab: OK gemessen von OKFFB
- Flächenangaben beziehen sich auf den Ausbau
- alle DO sind grundsätzlich als FBD in der nächsthöheren Ebene eingetragten
- Dimensionsangaben werden mit b/h angegeben
- die Abmessungen sämtlicher Unter- und Überzüge beziehen sich auf die sichtbaren Teilbereiche
- z.B. statische Angabe: b/h=35/50 inkl. Decke; Angabe im Architektenplan: b/h=35/28
- alle Abweichungen und Unstimmigkeiten etc. sind vor Ausführung dem sofort Architekten mitzuteilen
- übertrag statischer Angaben: b/h=35/50 die Statik und die Positionslinie
- die Werkpläne sind nur gültig in Verbindung mit der dazugehörigen, sonst Schall- und Bewegungsplanen

Datum	Index	Änderung	Verfasser
15.05.2026	00	Planerstellung	Ish
11.06.2026	01	Farben und Verlegung der Fliesen angepasst; Abmessung Trennwände angepasst; Aussparungen FBH ergänzt; Maßkette korrigiert	Ish
16.09.2026	02	Sanitärobjekte und Accessoires verschoben; Bewegungsraum ergänzt; Fliesenmaterial ergänzt; Wandverstärkungen ergänzt.	Ish

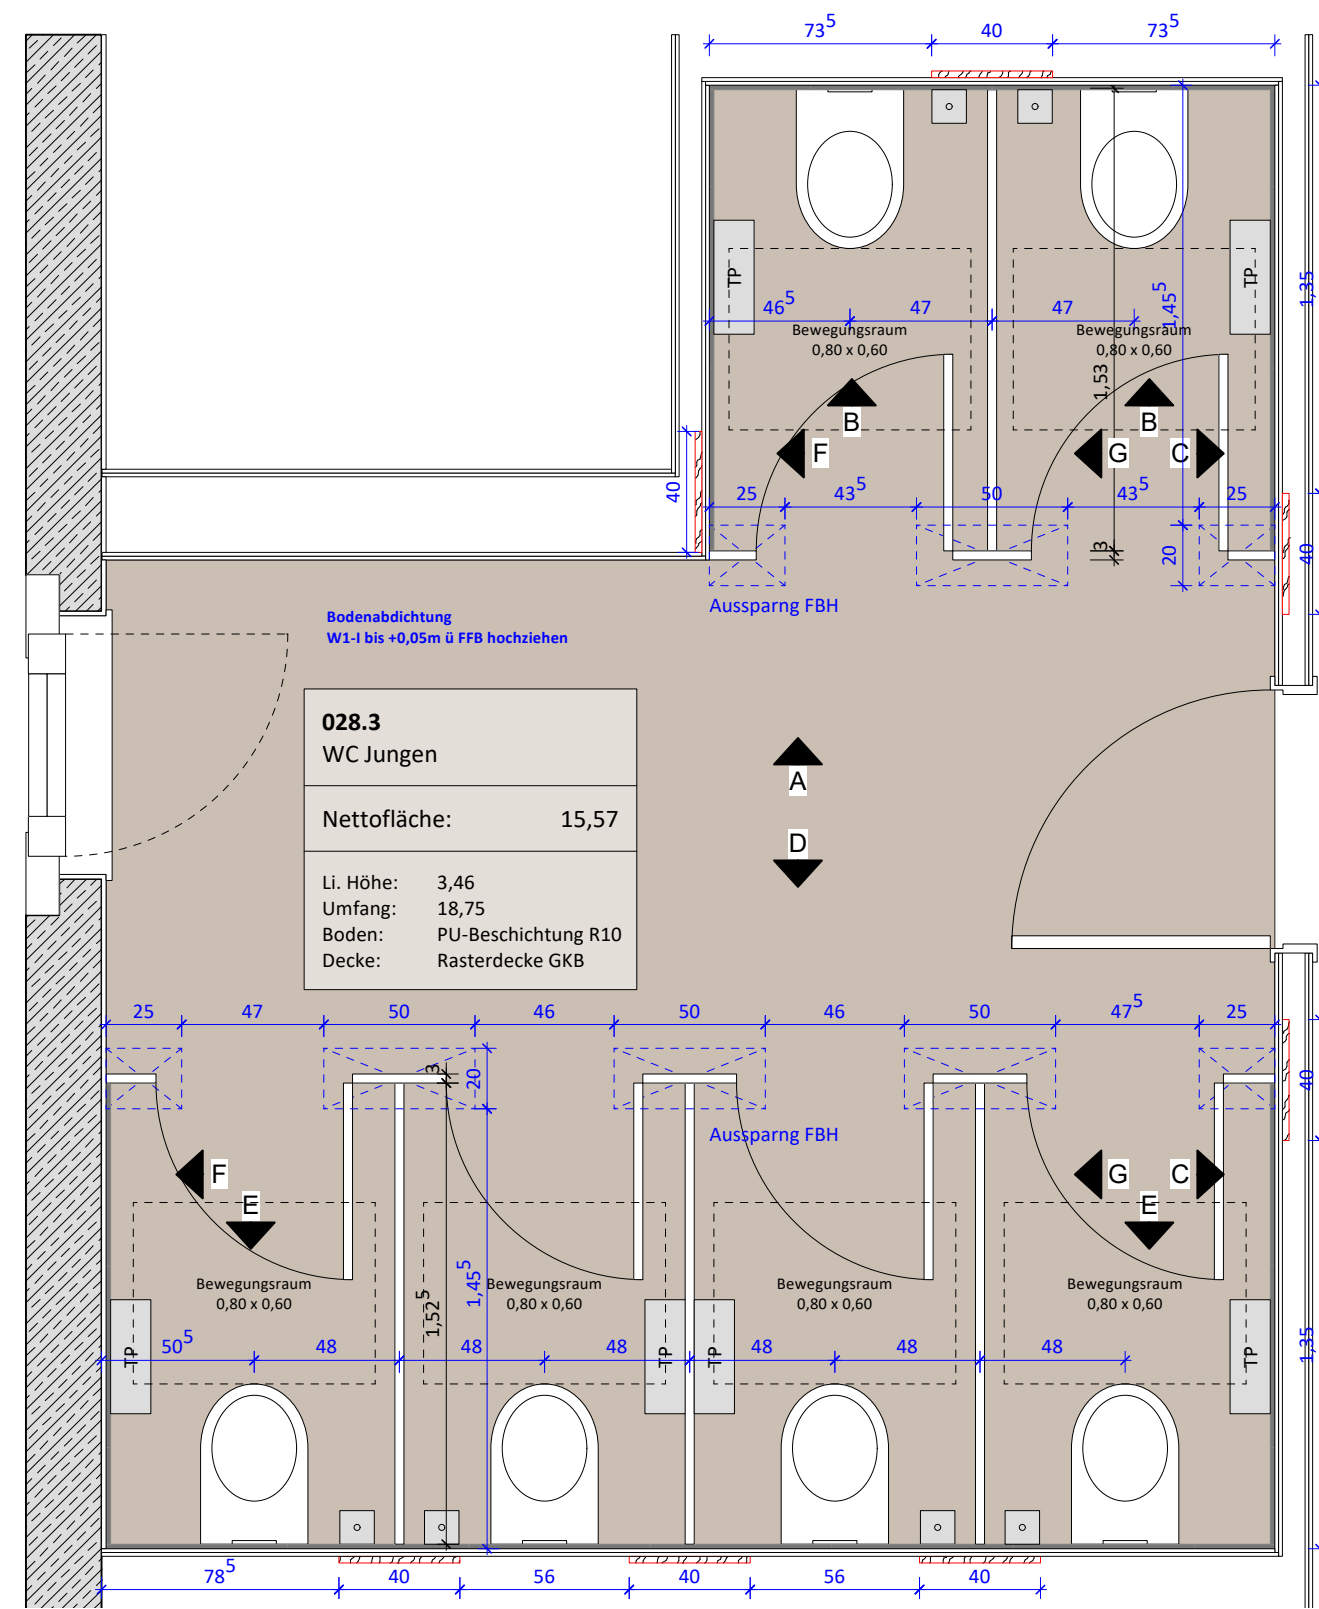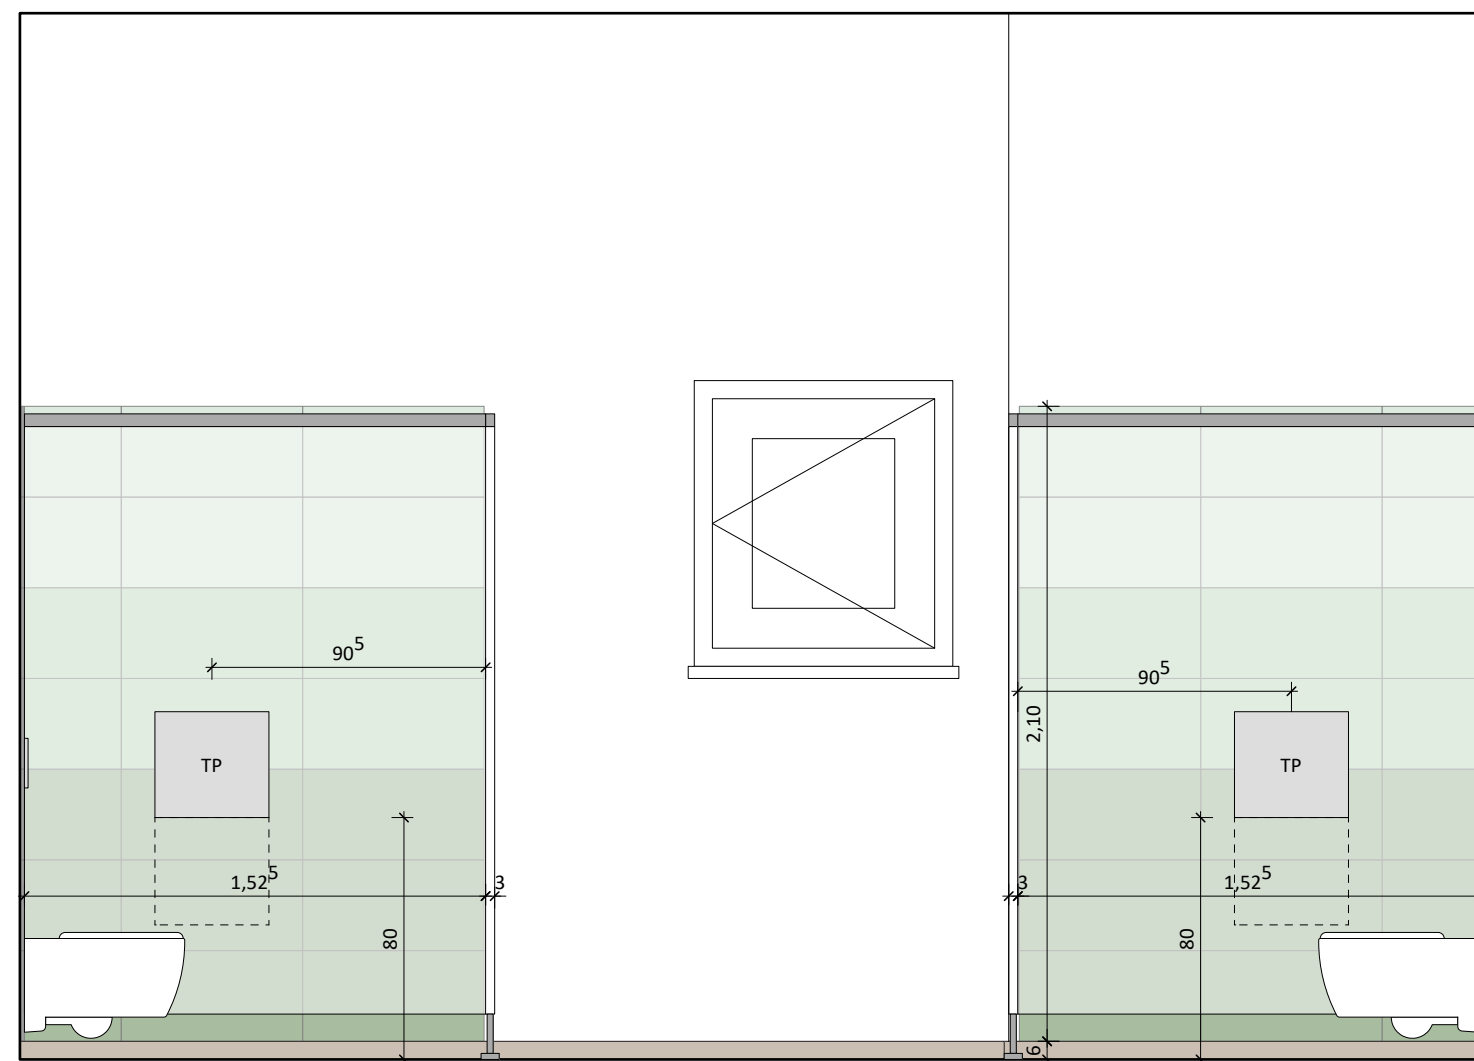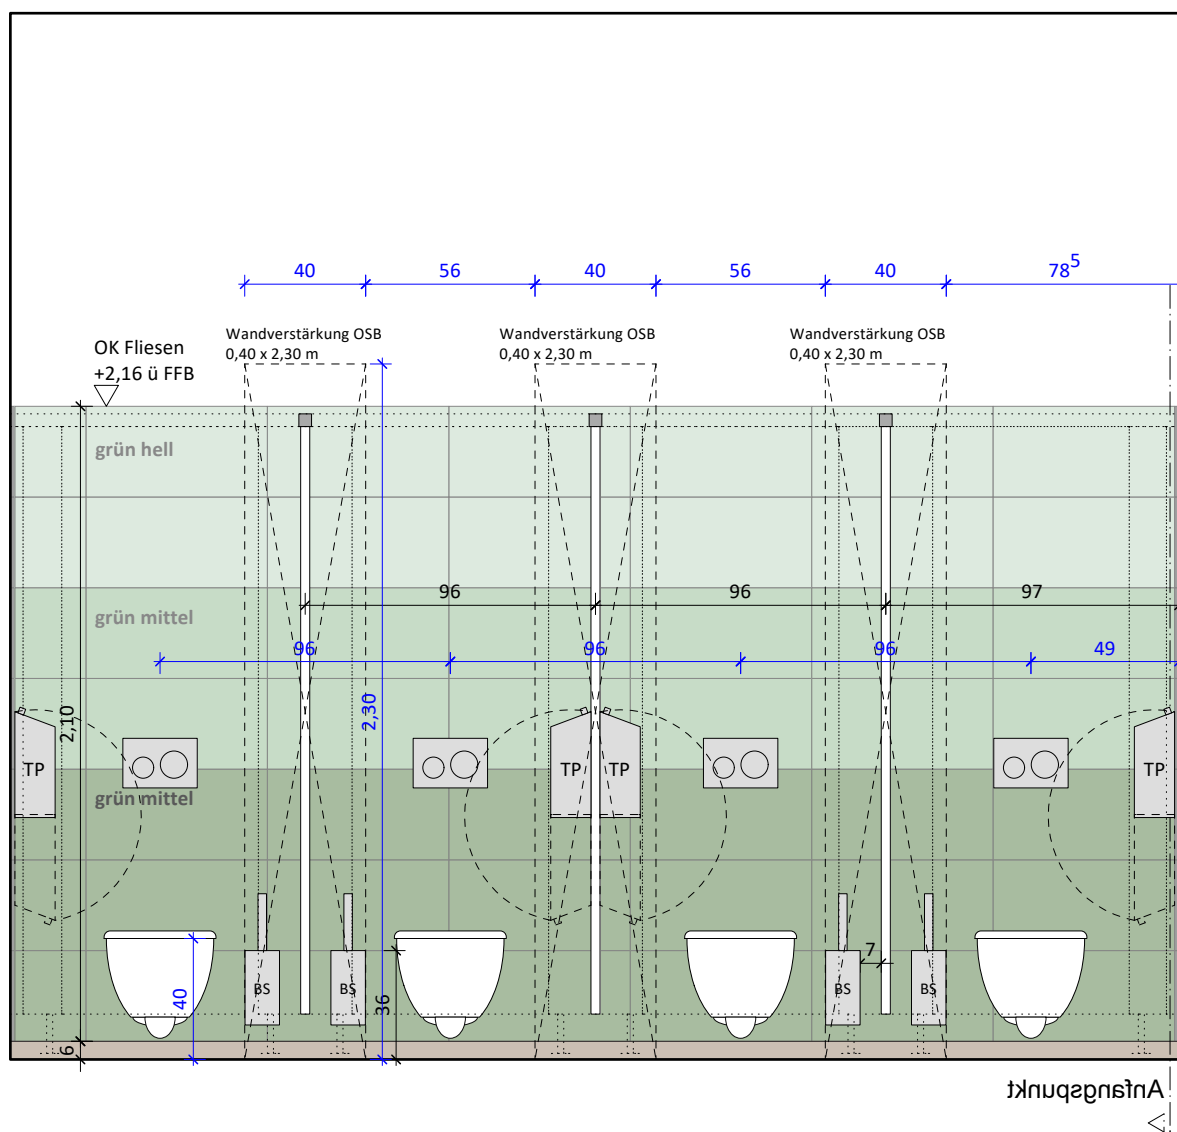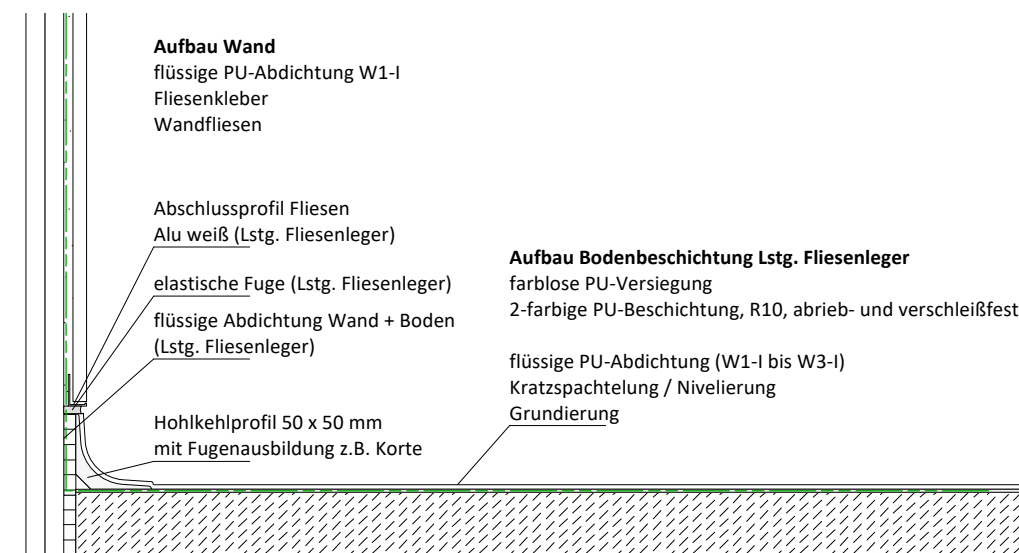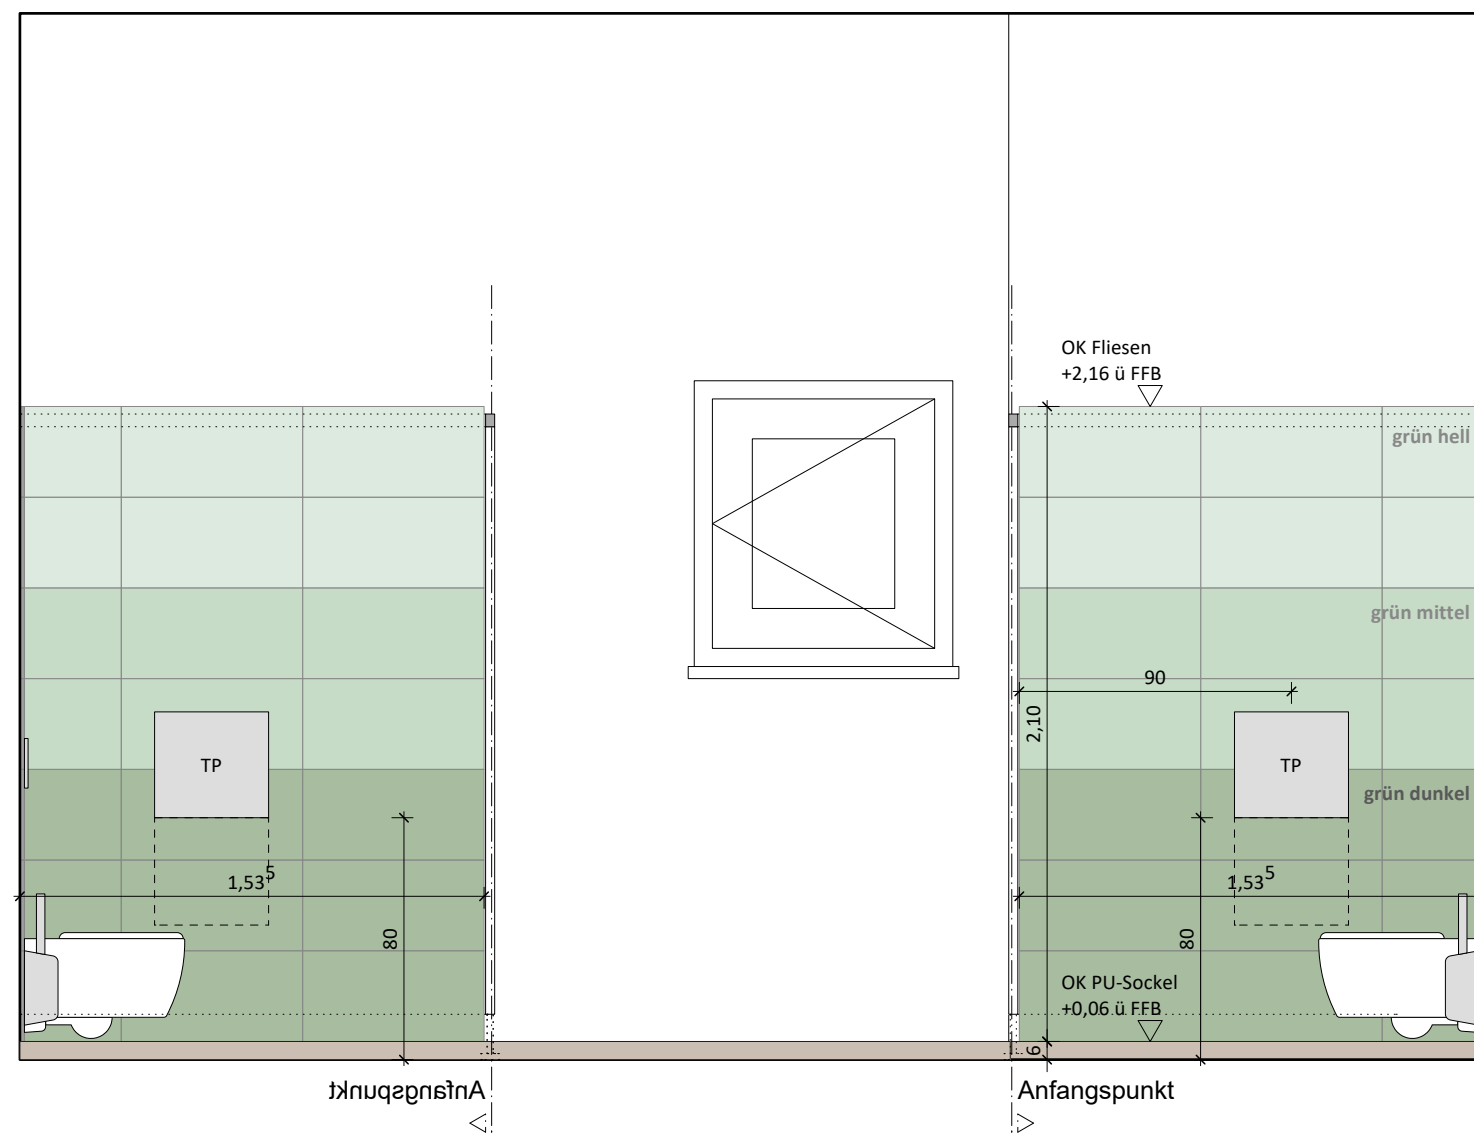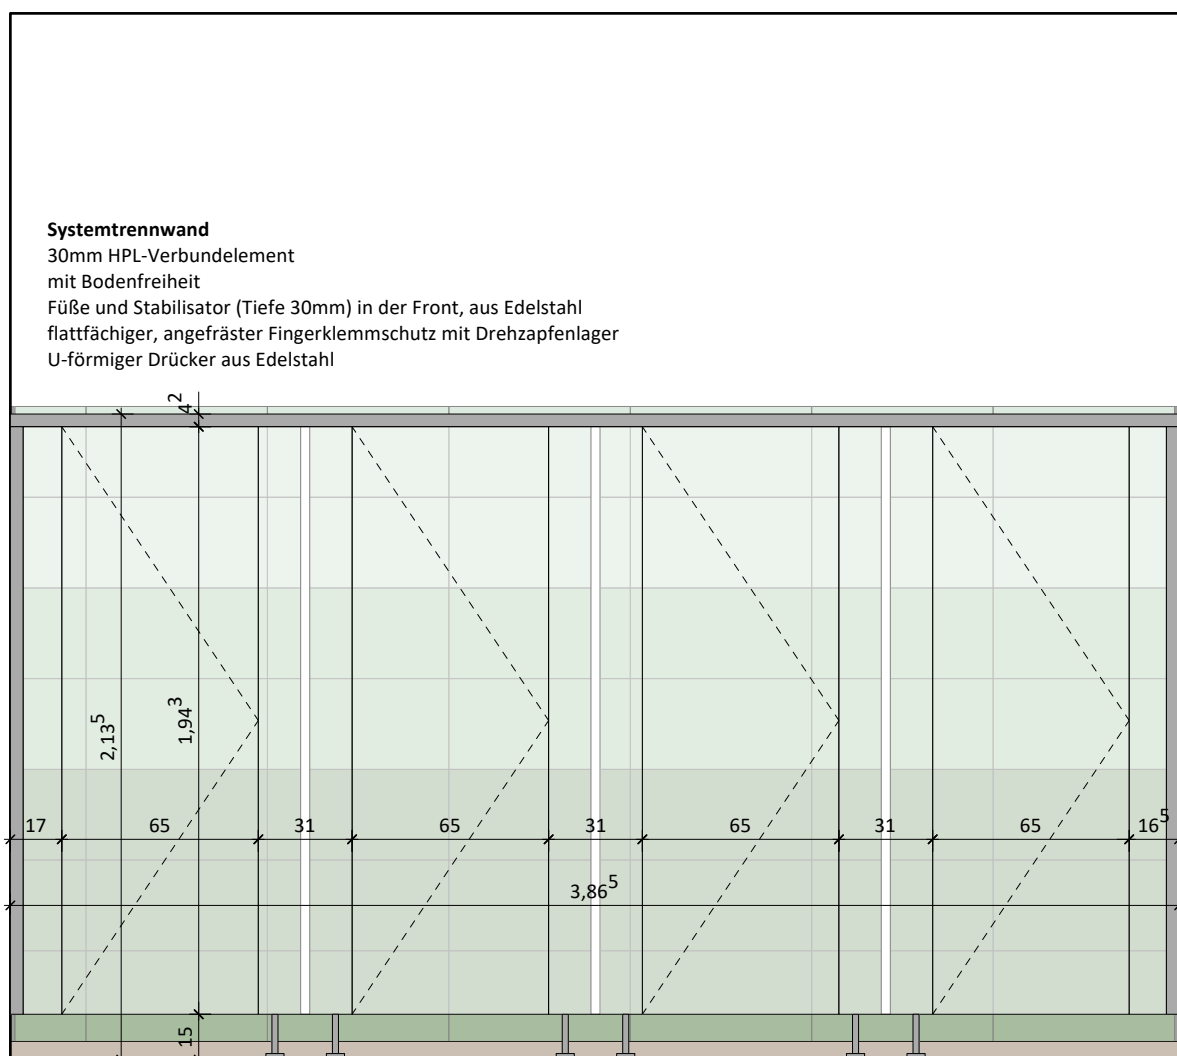

Grundriss 028.2 WC Jungen

Bauvorhaben:

Paul-Maar-Schule Erweiterung

Werner-von-Siemens-Straße 20
65493 Flörsheim am Main

OKFB Erdgeschoss Neubau
± 0,00 = 93,60m üNN

Planbezeichnung: **Fliesenspiegel 028.3 WC Jungen**

Leistungphase: **Erstellungskum:** Maßstab: **Indexdatum:** **Index:**

Ausführungsplanung: **15.05.2026** **1:25** **16.09.2026** **02**

Bauherrschaft:  main-taunus-kreis	Main-Taunus-Kreis Der Kreisausschuss Hochbau- und Liegenschaftsamt Am Kreishaushaus 1-5 65719 Hofheim am Taunus
--	--

Planverfasser: raum^z raum z architekten GmbH Hanauer Landstraße 189 60314 Frankfurt am Main T +49 69 4056249-0 info@raum-z.de www.raum-z.de	Planung Tragwerk: Krebs + Kiefer Ingenieure GmbH Heinrich-Hertz-Straße 2 64295 Darmstadt T +49 6151 885-309 info@kuk.de www.kuk.de
---	---

Planung Haustechnik / ELT / Aufzug / PV: ITG - Ingenienteam für Techn. Gebäudeausstattung Jens Weirauch Am Daubhaus 2 65293 Hochheim in Taunus T +49 6146 8492 37-0 info@itg-hochheim.de www.itg-hochheim.de	Planung Haustechnik / HLS: Ingenieurbüro Frank Fuchs Clamecystraße 14-16 63571 Gelnhausen T +49 6051 68666 frank.fuchs@fruchs-ingenieure.de
--	---

Planung Brandschutz: HZB GmbH Geschwister-Scholl-Straße 7-9 65239 Hochheim am Taunus T +49 6146 84868-80 info@hb-brandschutz.de www.hz-brandschutz.de	Planung Bauphysik / Schall- / Wärmeschutz / Raumakustik: kbh-Ingenieure Hanauer Landstraße 196 60314 Frankfurt am Main T +49 69 40767915 info@kbh-ing.de www.kbh-ing.de
--	--

Projekt	Bauteil	Gebäudedetail	Gewerk	Planart	Planinhalt	Ild. Nr.	LPH	Status	Index	Format
PMS_NB_A_ARC_FSP_IW_03_LP5_V_02										DIN A1 / 594 x 841