
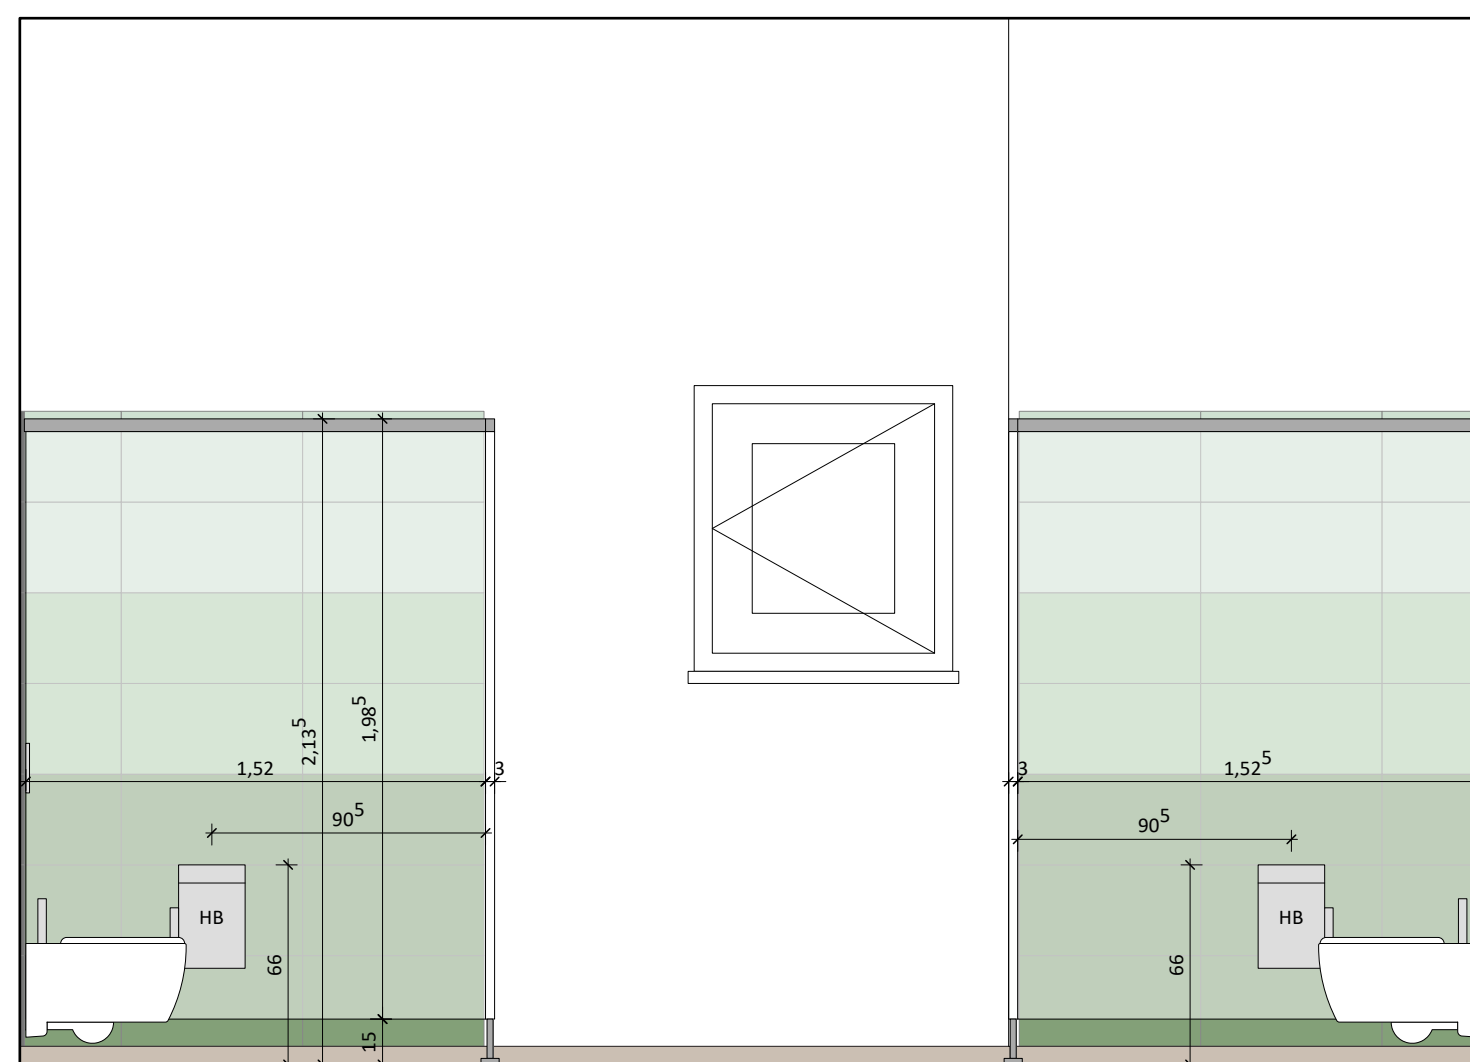
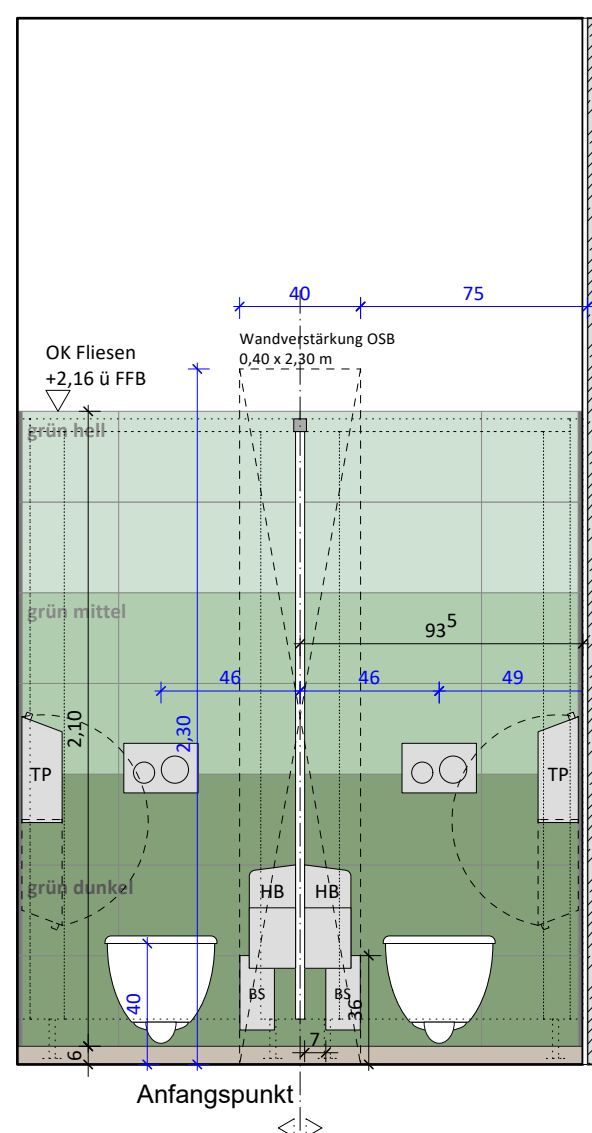
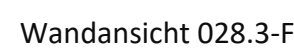
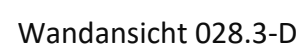
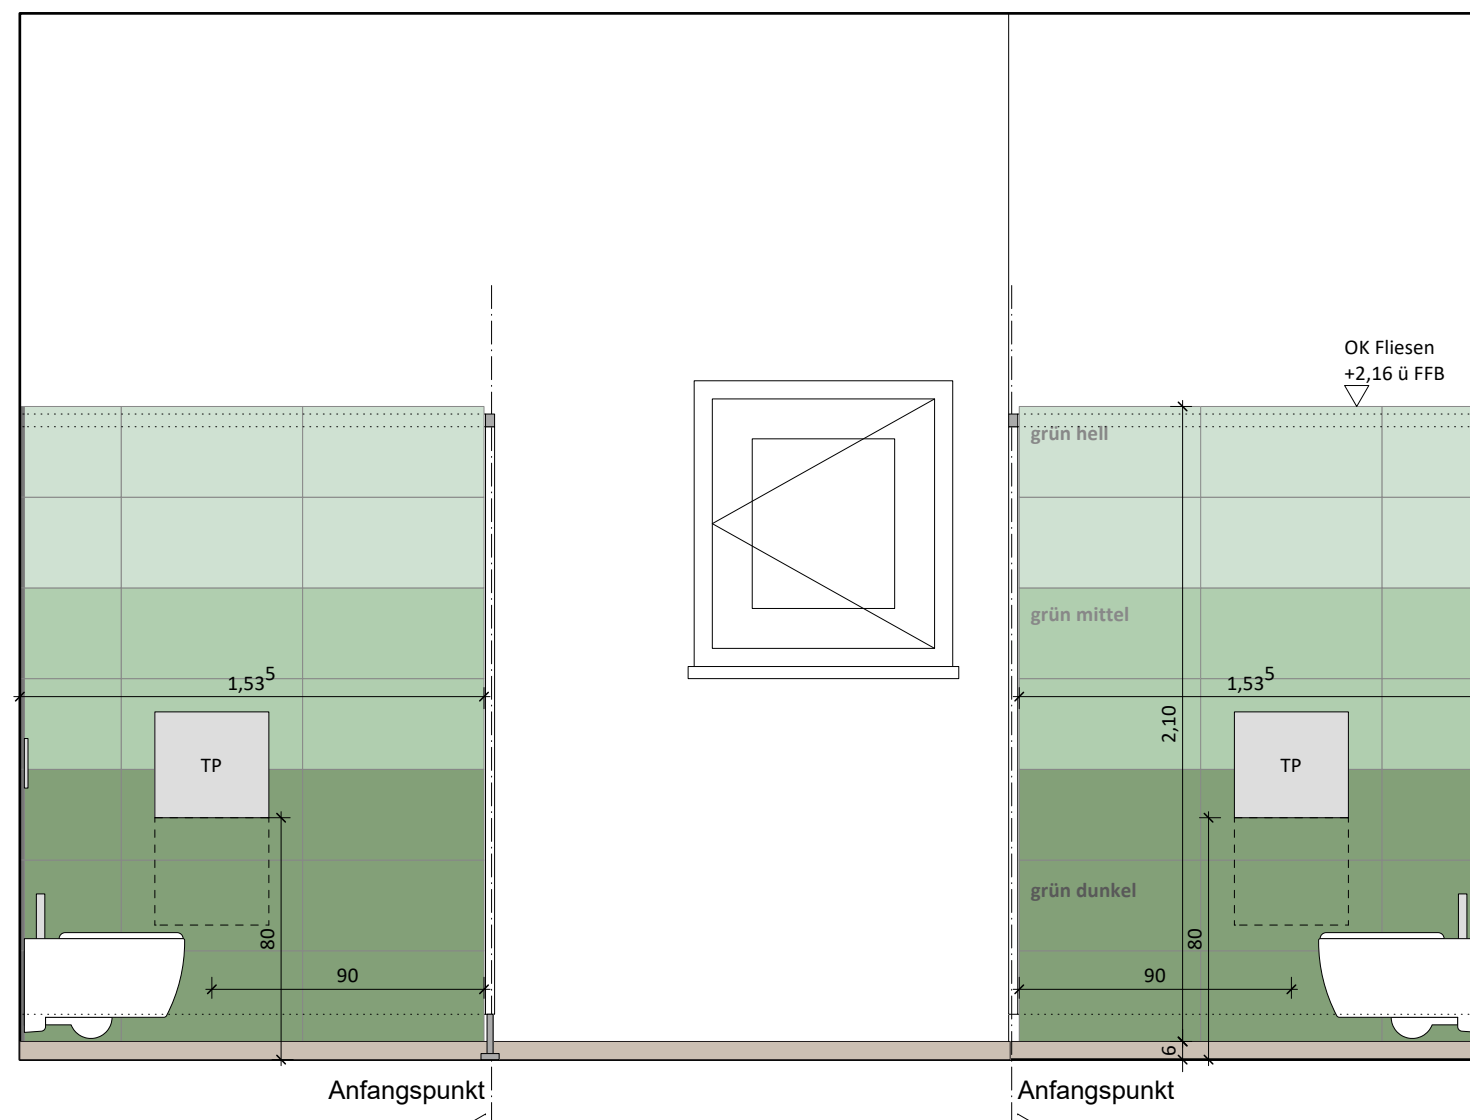
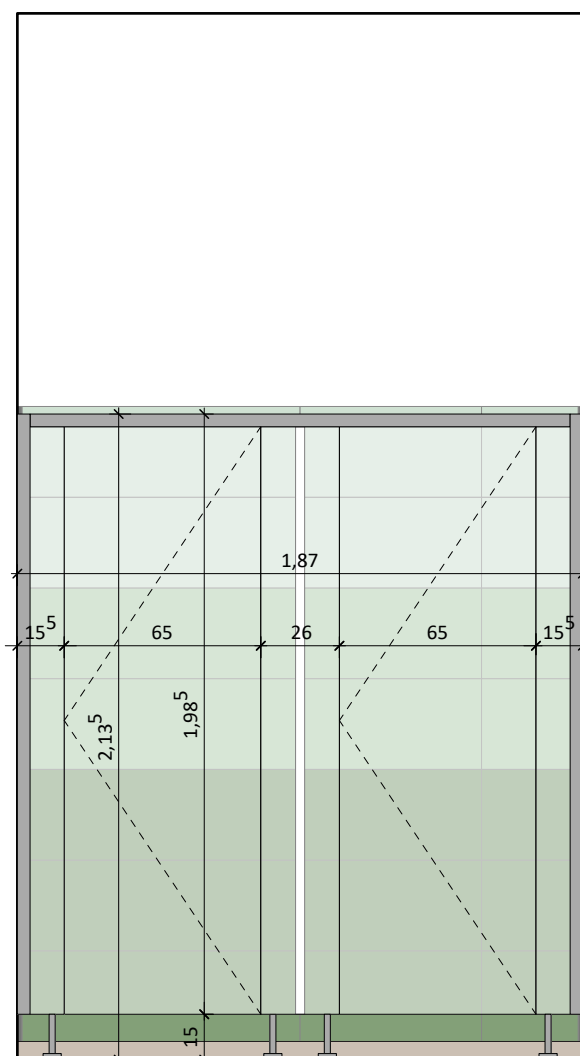
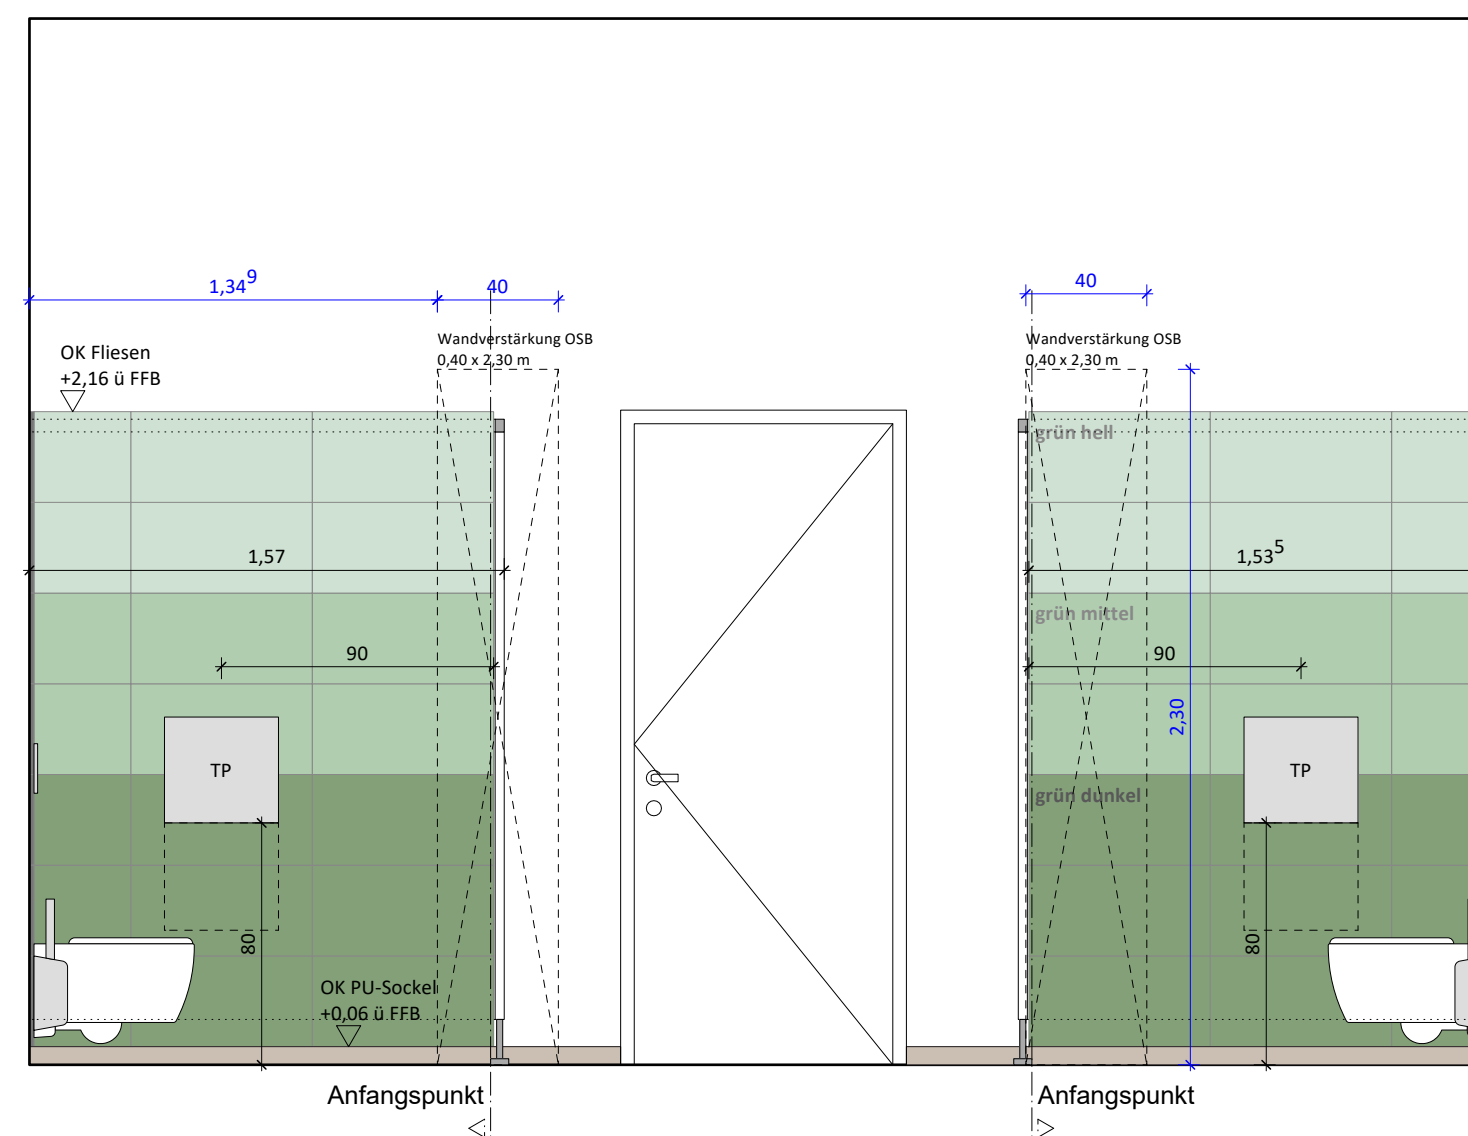
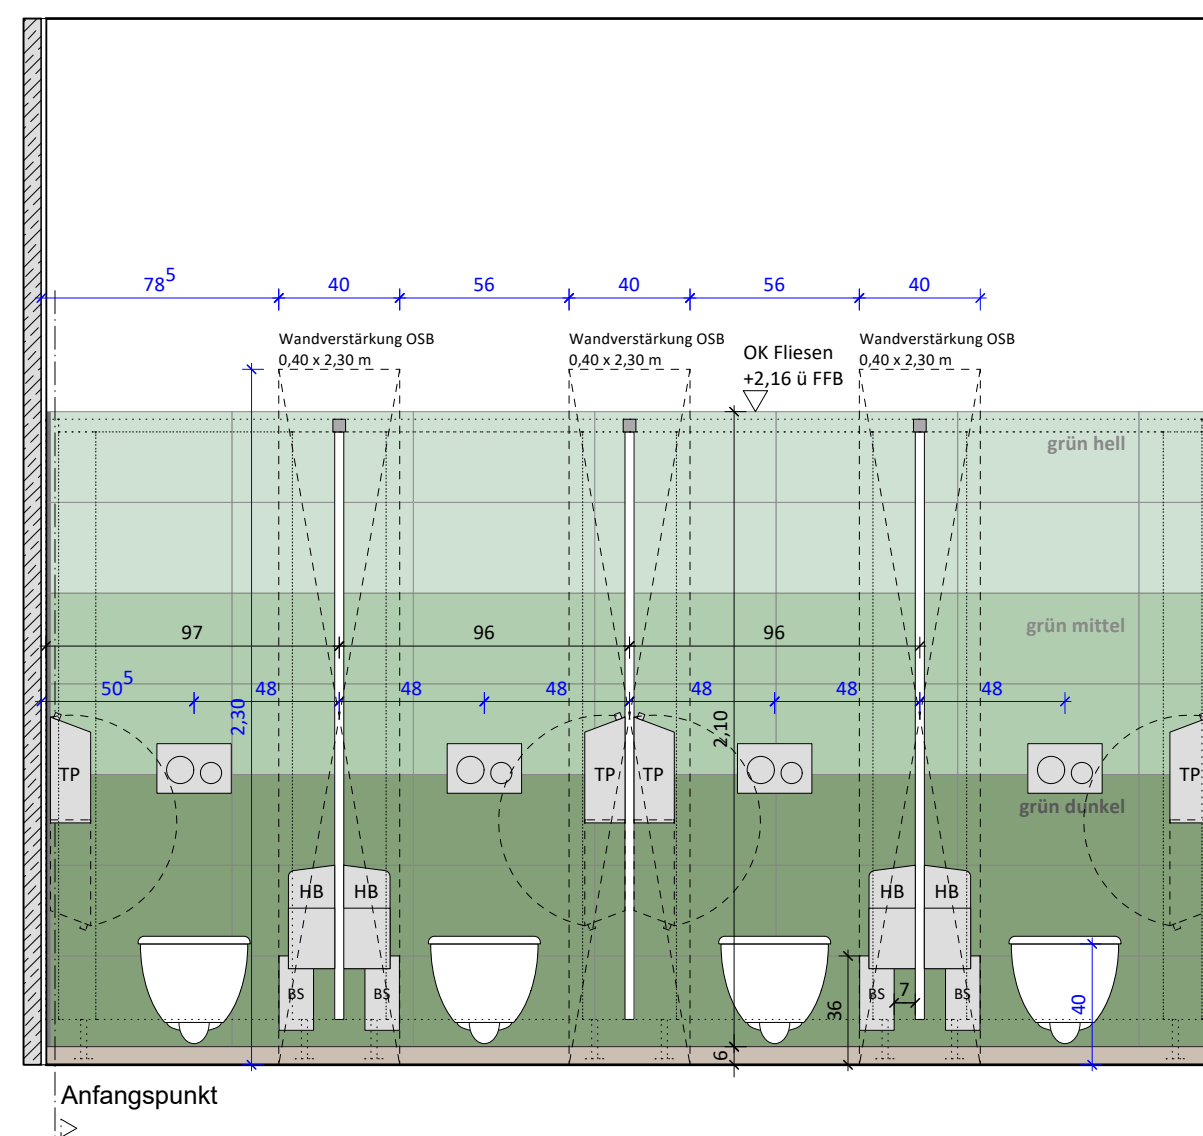


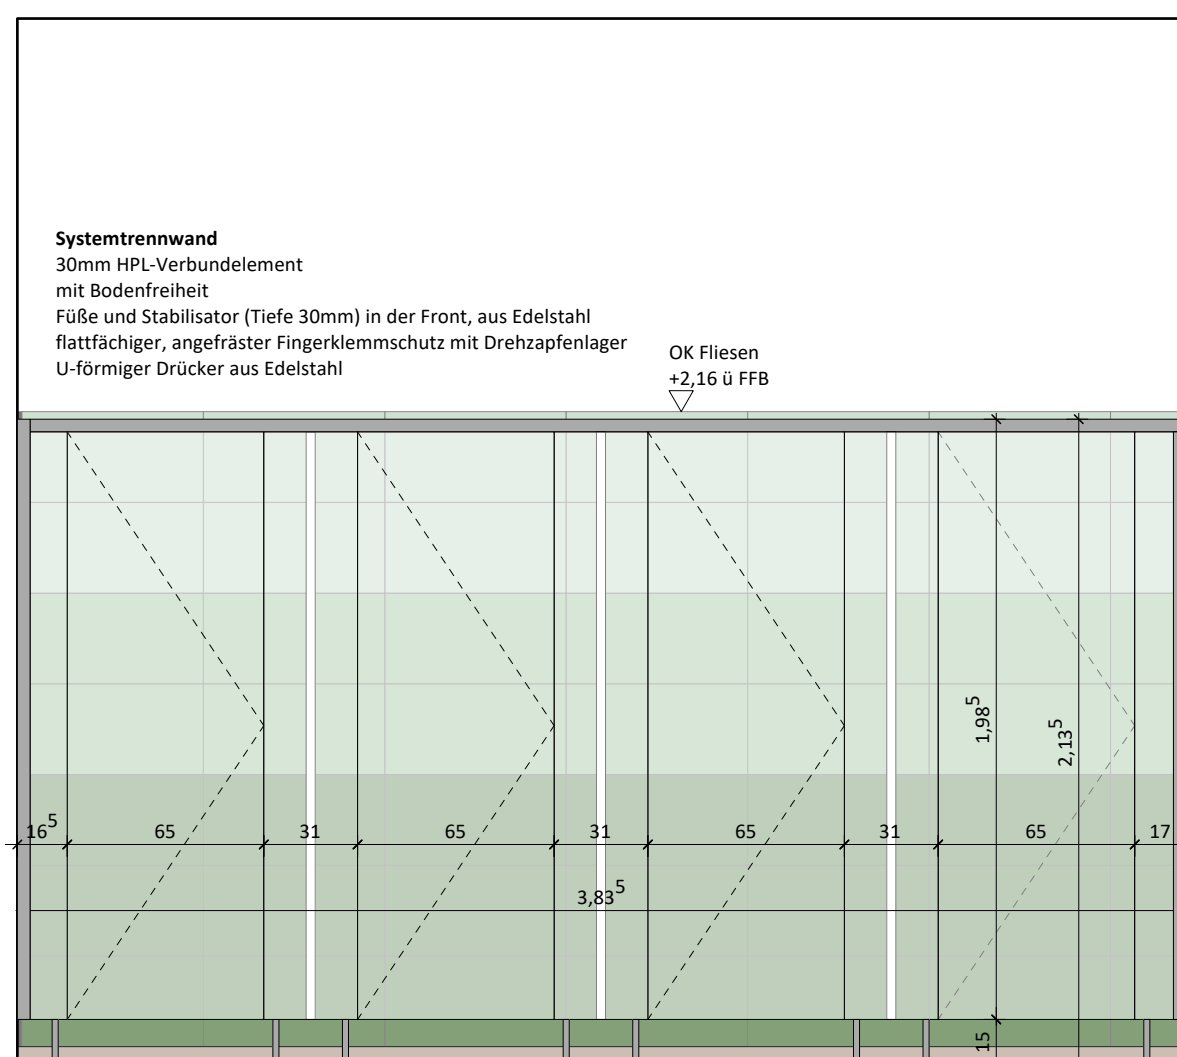


Wassereinwirkungsklassen
(gme. DIN 18534)

Boden: W1-I
Wand: W1-I hinter Fliesen

Material:

Boden
Boden
- PU-Beschichtung
R10
beige, marmoriert

Wand
- Fliesen
B/H = 60/30 cm
steinzeug, glasiert
grün hell: NCS S 0510-G
grün mittel: NCS S 1515-G20Y
grün dunkel: NCS S 3020-G10Y

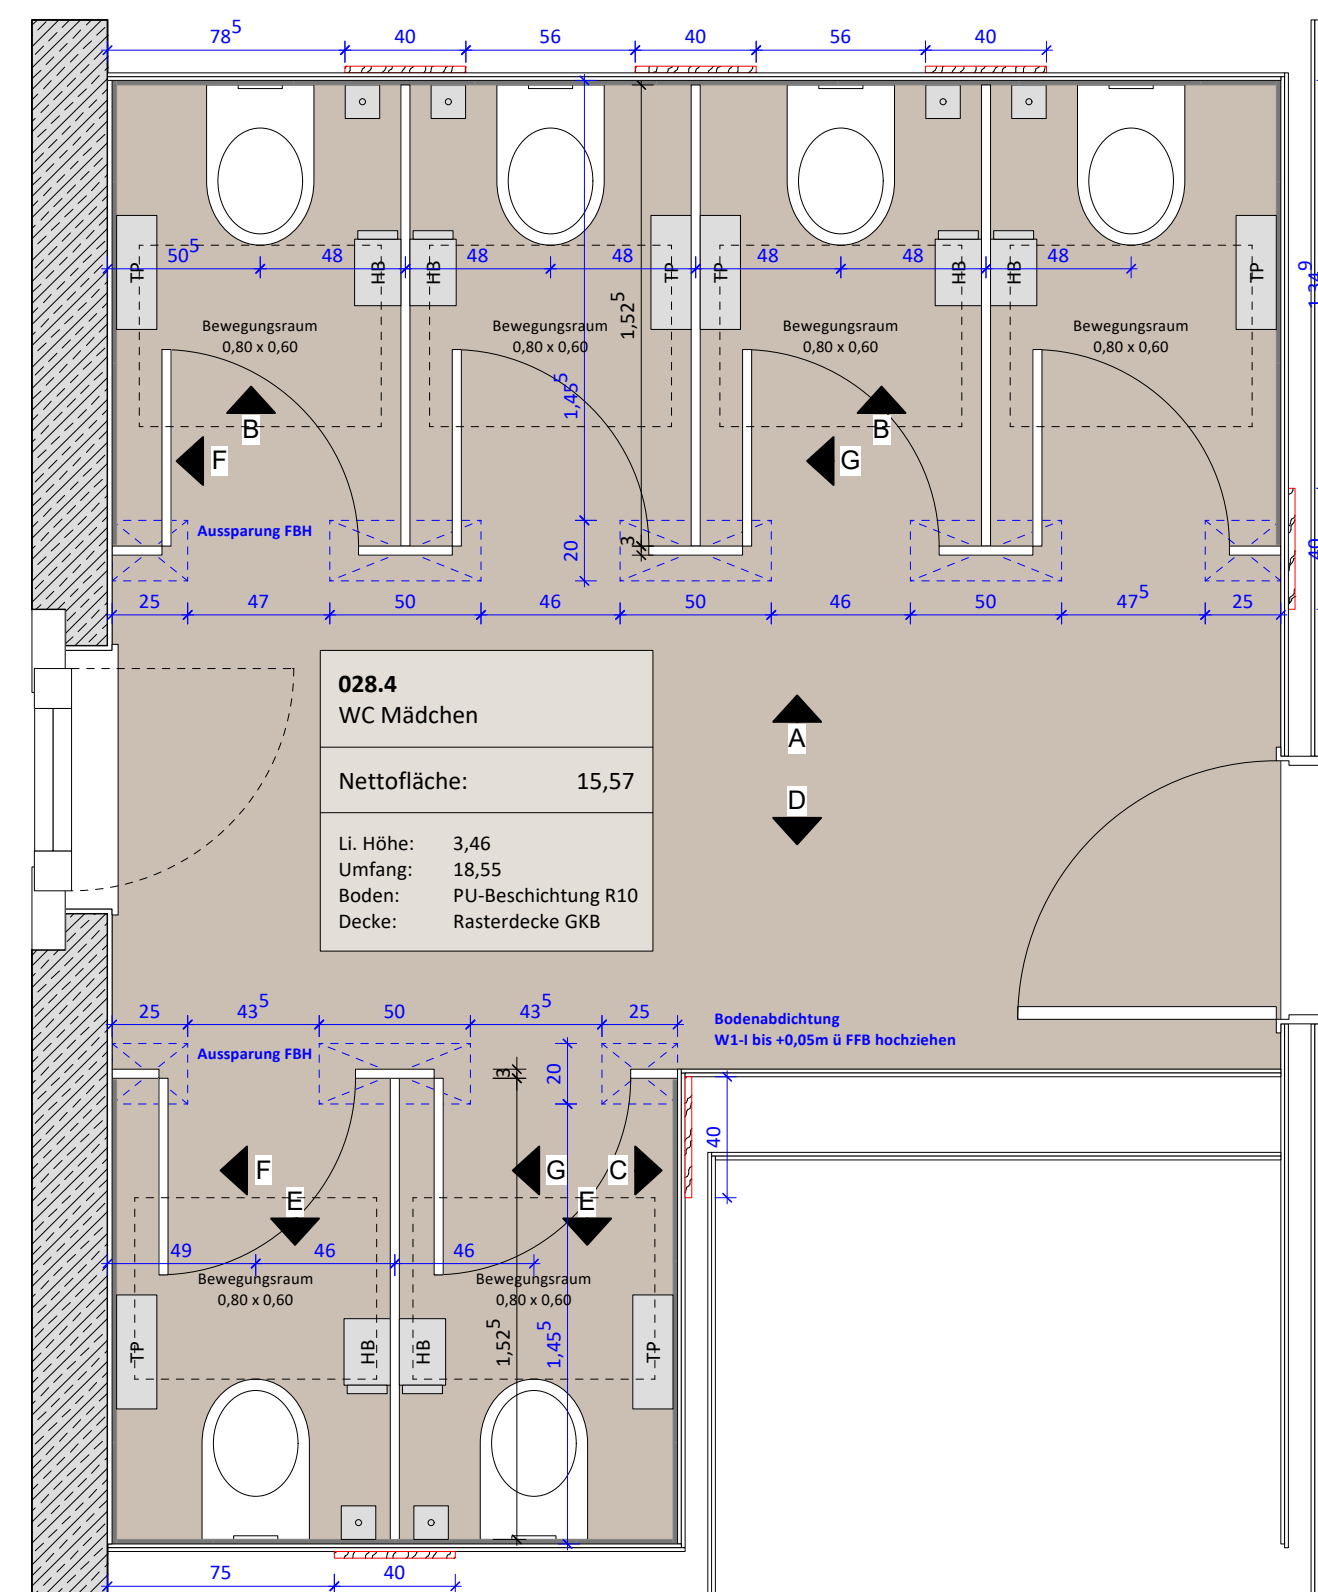

Grundriss 028.2 WC Mädchen

Angaben zu Accessoires und Bauteilen

HT	elektrischer Papierhandtuchspender Lstg. Sanitär	HB	Hygieneabfallbehälter Lstg. Sanitär
SP	Seifenspender Lstg. Sanitär	AB	Abfalleimer Lstg. Sanitär
PK	Papierkorb Lstg. Sanitär	BS	Bürstengarnitur Lstg. Sanitär
DLE	Durchlauferhitzer Lstg. Sanitär	TP	Toilettenpapierspender Lstg. Sanitär
bf	Accessoires in barrierefreier Ausführung		

		Bodenablauf	
	Stahlbeton		OKF Oberkante fertig
	Mauerwerk		OKR Oberkante roh
	Betonfertigteil		UKF Unterkante fertig
	Leichtbauwand		UKR Unterkante roh
	Mineralfolle		DSF Deckensprung fertig
	EPS / XPS Dämmung		DSR Deckensprung roh
	GKF-Beplankung		VK Vorderkante
			STG Steigung

..... oberhalb Schnittebene
- - - - - unterhalb Schnittebene / verdeckt


Anmerkungen

- alle Masse sind auf der Bauteile zu prüfen und Differenzen der Bauteilung zu melden
- alle Masse sind Rohbaumasse
- Türlichtmasse sind bezogen auf die OKXFB
- BRI werden von OKXFB bis OK Rohbauführung
- AS5 = Absturzschierung / Rundstab; OK gemessen von OKXFB
- Flächengängen beziehen sich auf den Ausbau
- alle DD sind grundsätzlich als FBD in der nächsthöheren Ebene einzutragen
- Dimensionangaben werden mit b/h angegeben
- die Abmessungen sämtlicher Unter- und Überzüge beziehen sich auf die sichtbaren Teilleichre
- z.B. statische Angabe: b/h=35/50 (Decke: Angabe im Architekteneplan: b/h=35/78)
- alle Abweichungen und Unstimmigkeiten etc. sind vor Ausführung dem sofort Architekten mitzuteilen
- die Überprüfung sämtlicher Angaben steht in der Verantwortung der Statik und die Positionslänge
- der Werkplan sind gut gelegen in Verbindung mit der dazugehörigen Statik, den Schall- und Bewehrungsplänen

Datum	Index	Änderung	Verfasser
15.05.2026	00	Planerstellung	Ish
11.06.2026	01	Farben und Verlegung der Fliesen angepasst; Abmessung Trennwände angepasst; Ausparungen FBH ergänzt	Ish
16.09.2026	02	Sanitärobjekte und Accessoires verschoben; Bewegungsraum ergänzt; Fliesenmaterial ergänzt; Wandverstärkungen ergänzt.	Ish

Bauvorhaben:
Paul-Maar-Schule Erweiterung

Werner-von-Siemens-Straße 20
65493 Flörsheim am Main

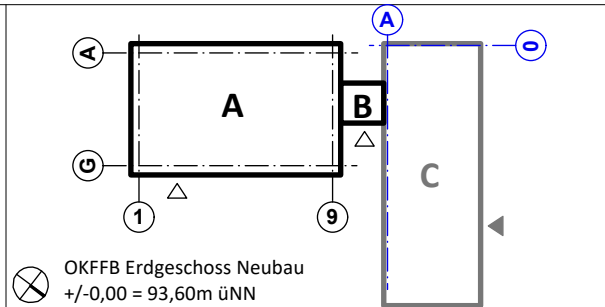

Planbezeichnung: Fliesenspiegel 028.4 WC Mädchen

Leistungsphase:	Erstellungsdatum:	Maßstab:	Indexdatum:	Index:
Ausführungsplanung	15.05.2026	1:25	16.09.2026	02

Bauherrschaft:  main-taunus-kreis	Main-Taunus-Kreis Der Kreisausschuss Hochbau- und Liegenschaftsamt Am Kreishaushaus 1-5 65719 Hofheim am Taunus
--	---

Planverfasser: raum^z raum z architekten GmbH Hanauer Landstraße 189 60314 Frankfurt am Main T + 49 69 4056249-0 info@raum-z.de www.raum-z.de	Planung Tragwerk: Krebs + Kiefer Ingenieure GmbH Heinrich-Hertz-Straße 2 64295 Darmstadt T +49 6151 885-309 info@kuk.de www.kuk.de
---	--

Planung Haustechnik / ELT / Aufzug / PV: ITG - Ingenieurteam für Techn. Gebäudeausstattung Jens Weirauch Am Daubhaus 2 55293 Hochheim in Taunus T +49 6146 8492 37-0 info@itg-hochheim.de www.itg-hochheim.de	Planung Haustechnik / HLS: Ingenieurbüro Frank Fuchs Clamecystraße 14-16 63571 Gelnhausen T +49 6051 68666 frank.fuchs@fuchs-ingenieure.de
---	--

Planung Brandschutz: HZB GmbH Geschwister-Scholl-Straße 7-9 65239 Hochheim am Taunus T +49 6146 48468-60 info@hb-brandschutz.de www.hz-brandschutz.de	Planung Bauphysik / Schall- / Wärmeschutz / Raumakustik: kbh-ingenieure Hanauer Landstraße 196 60314 Frankfurt am Main T +49 69 40767915 info@kbh-ing.de www.kbh-ing.de
--	--

Projekt	Bauteil	Gebäudedetail	Gewerk	Planart	Planinhalt	lfd. Nr.	LPH	Status	Index	Format
PMS_NB_A_ARC_FSP_IW_04_LP5_V_02										DIN A1 / 594 x 841