


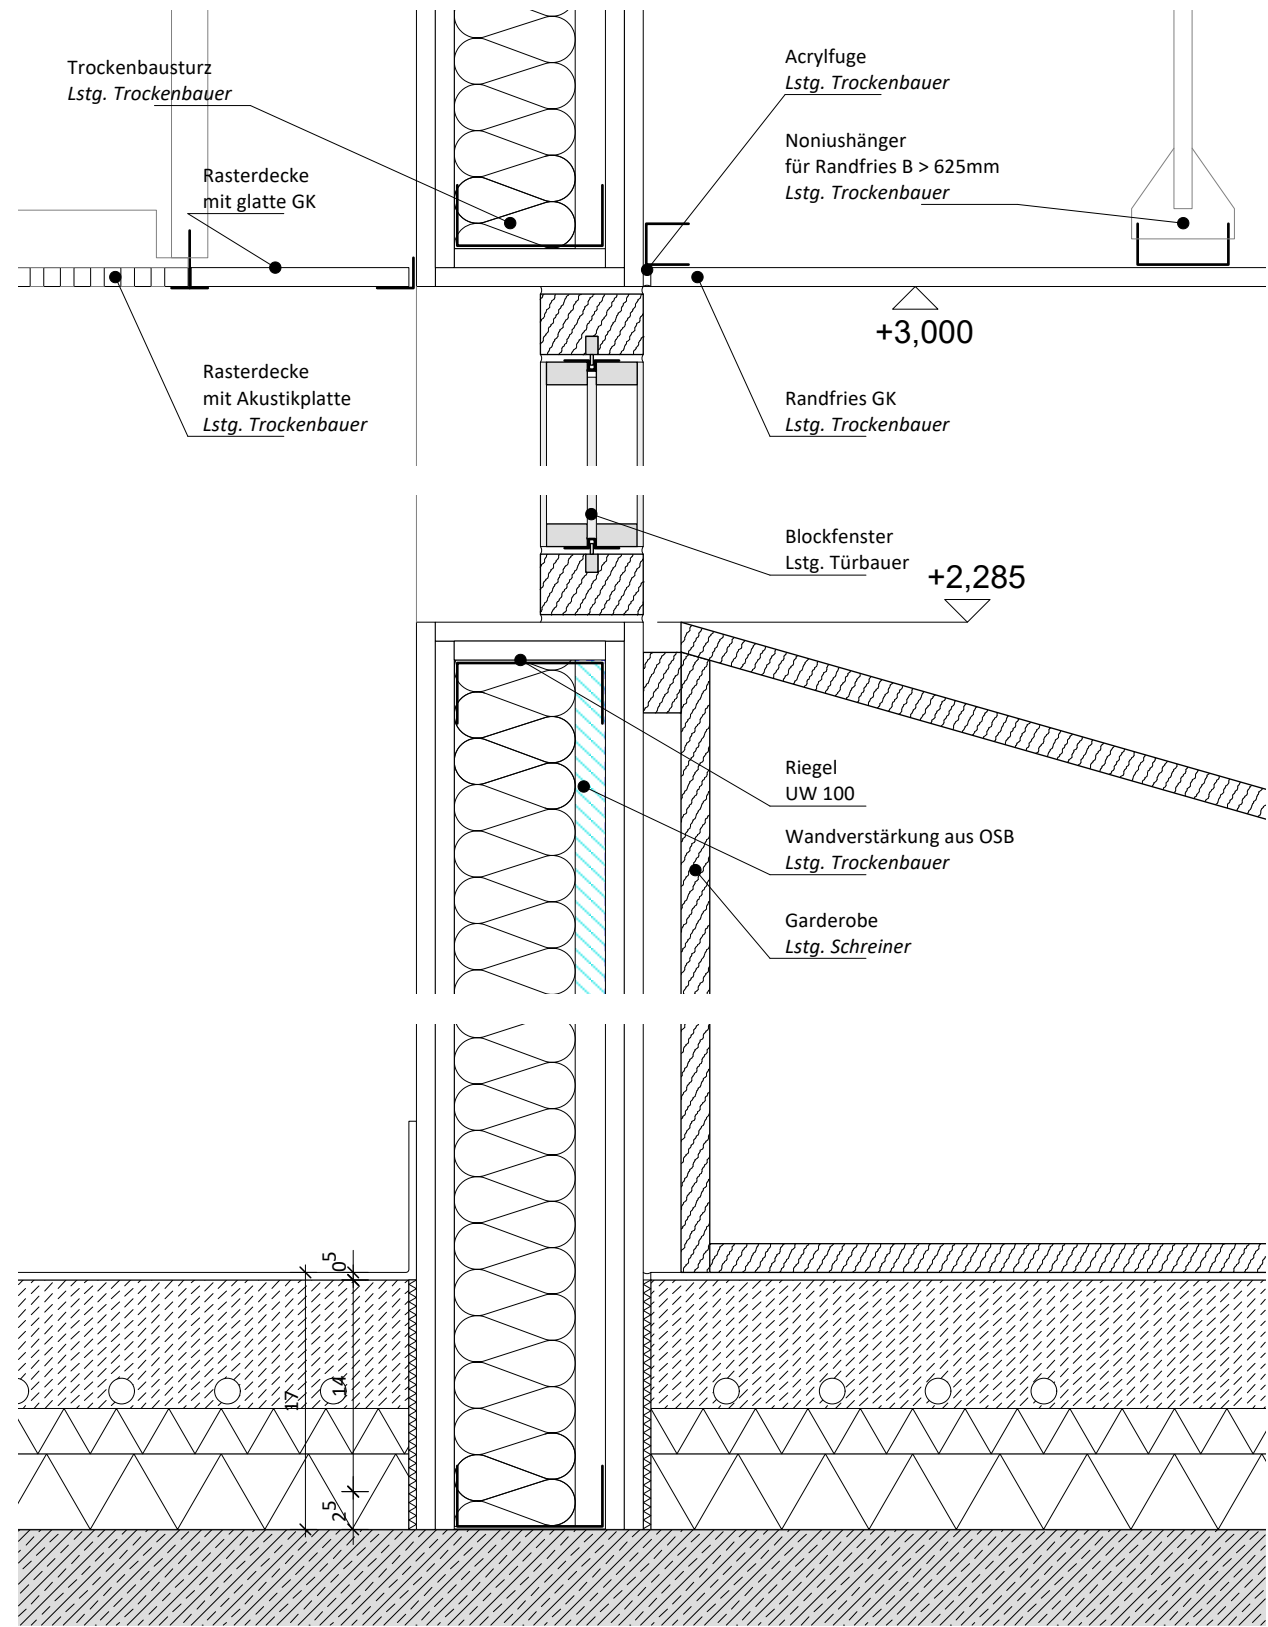
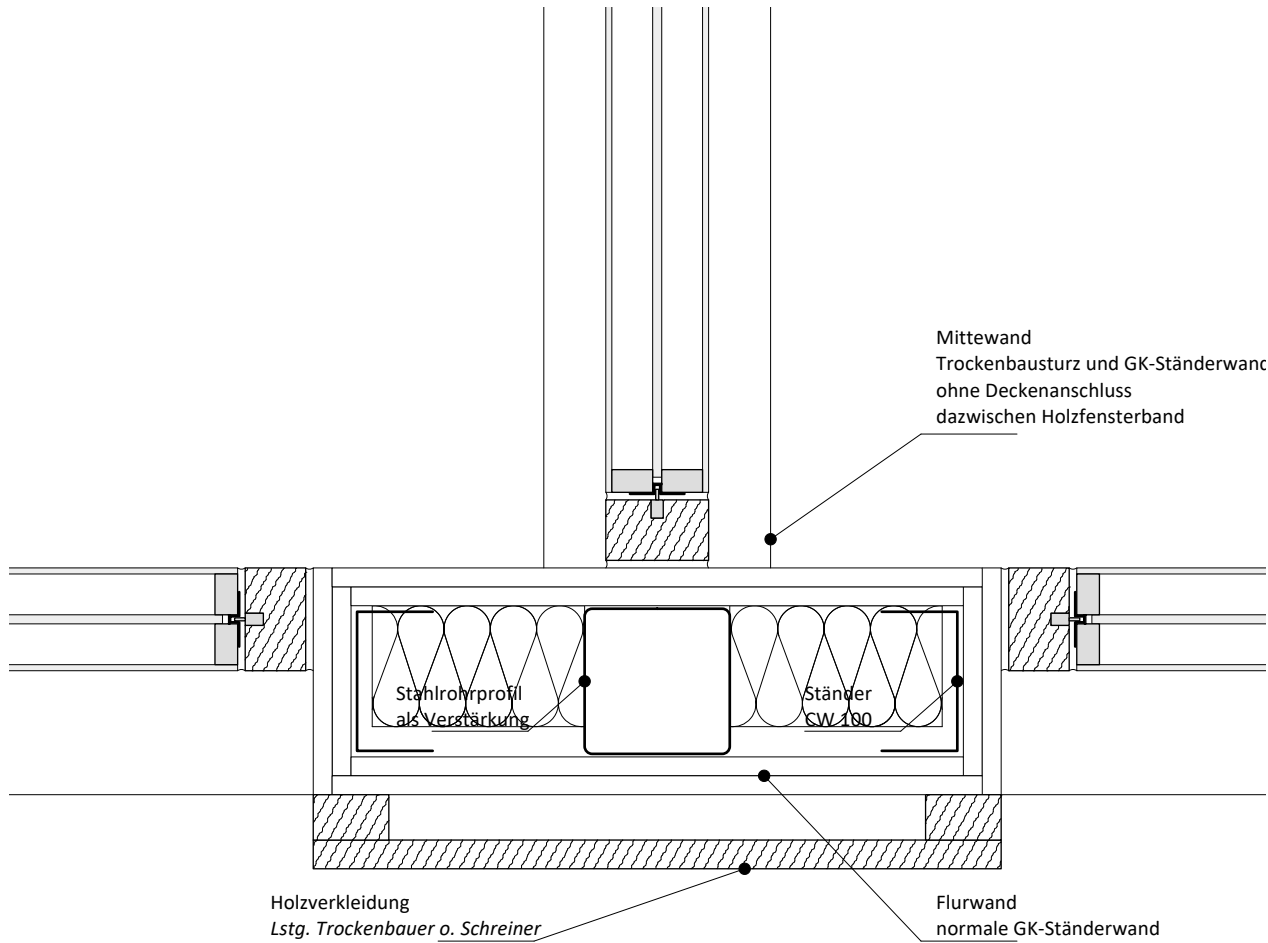
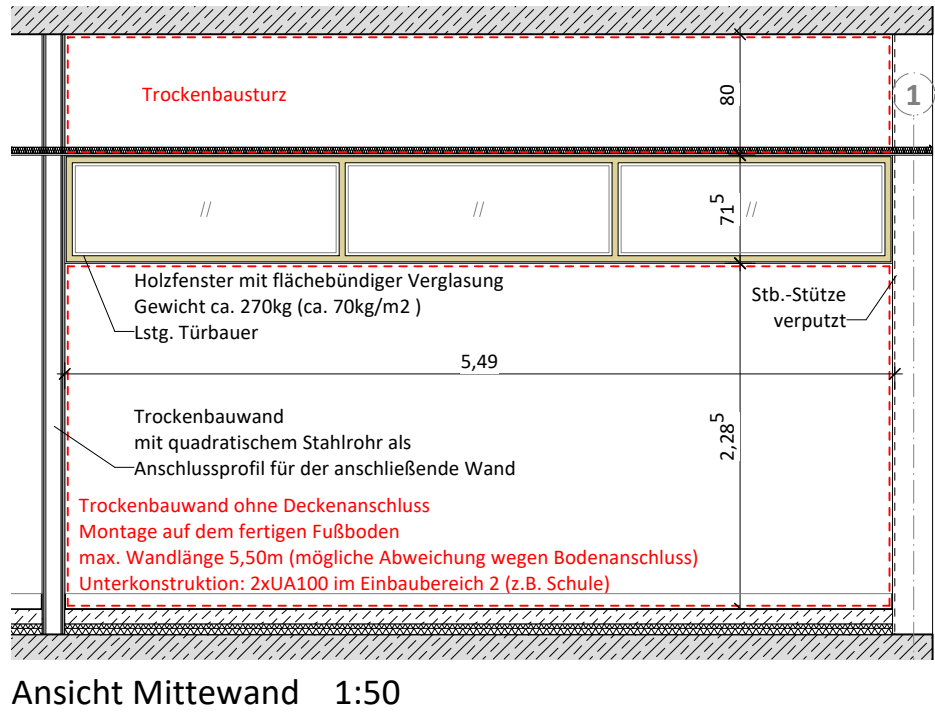
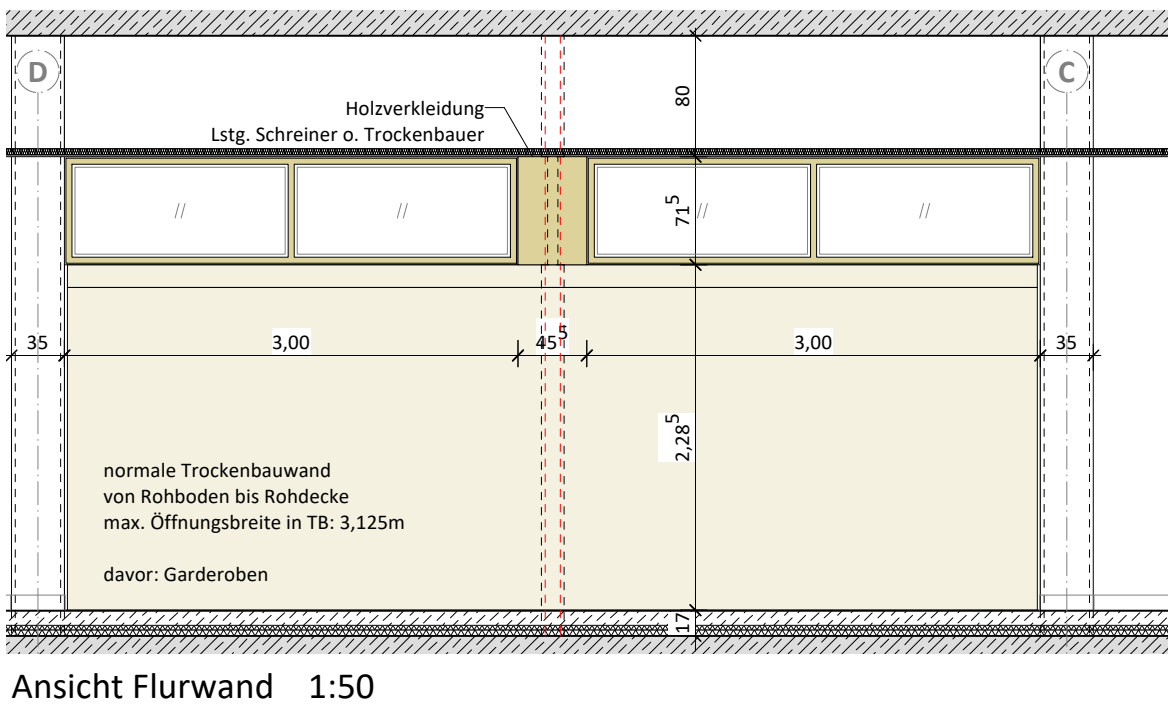


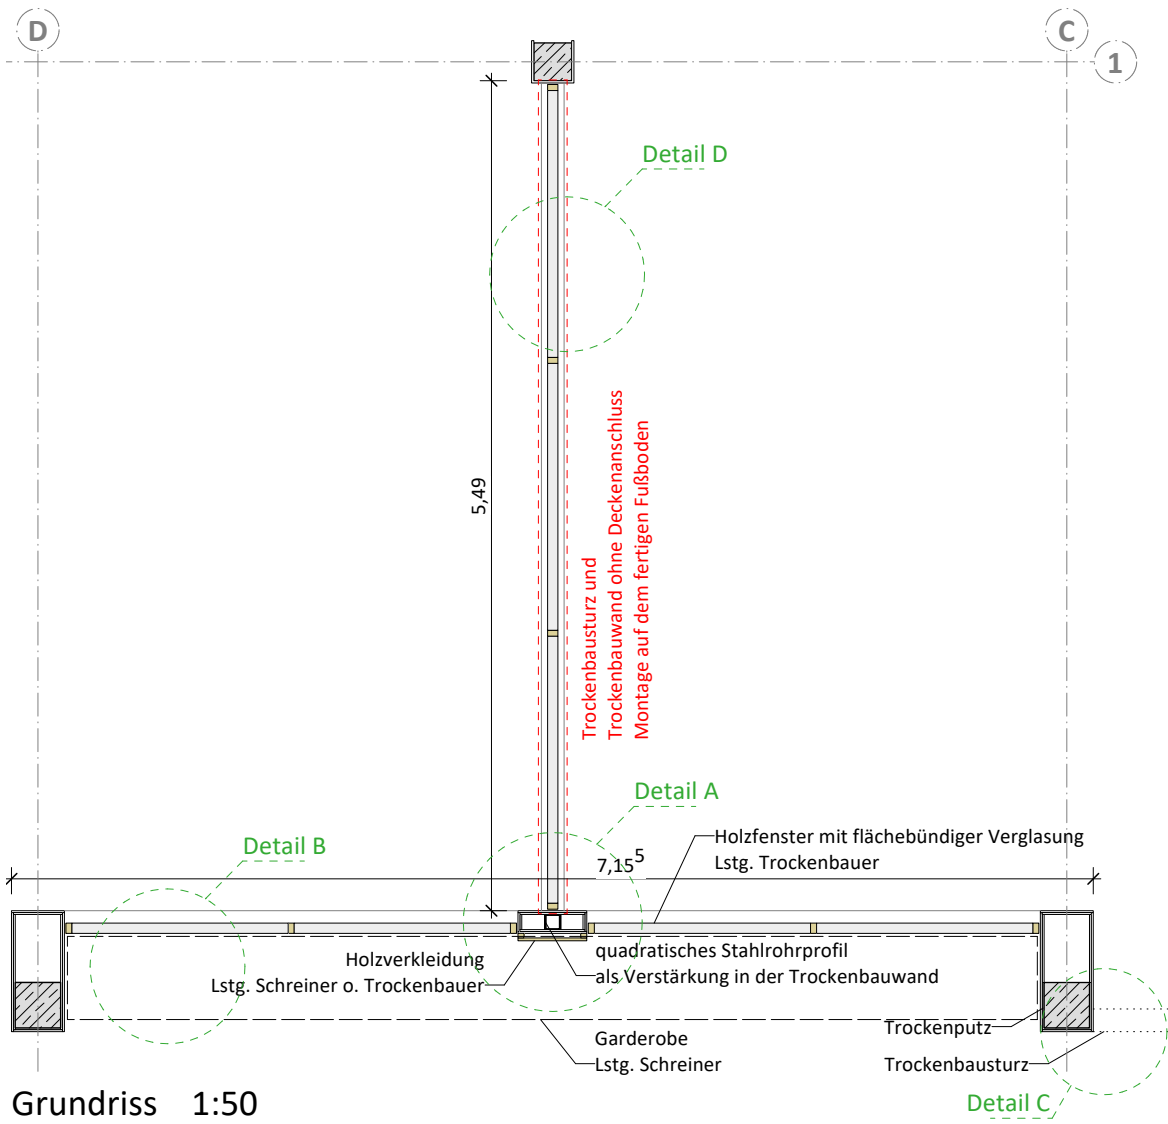

Detail-B Vertikalschnitt Flurwand M 1:5

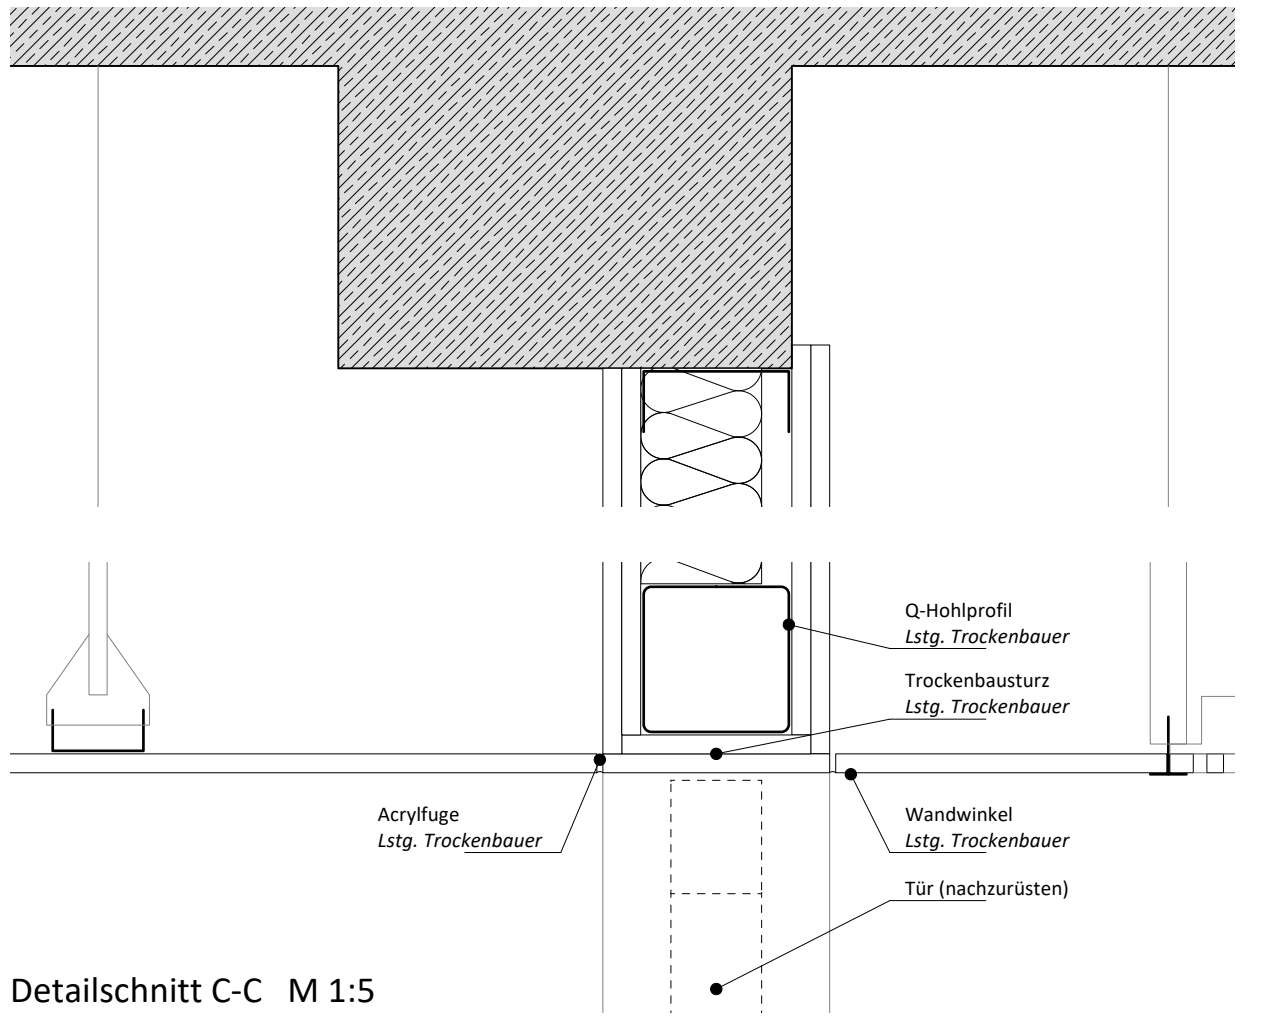

Detailschnitt C-C M 1:5

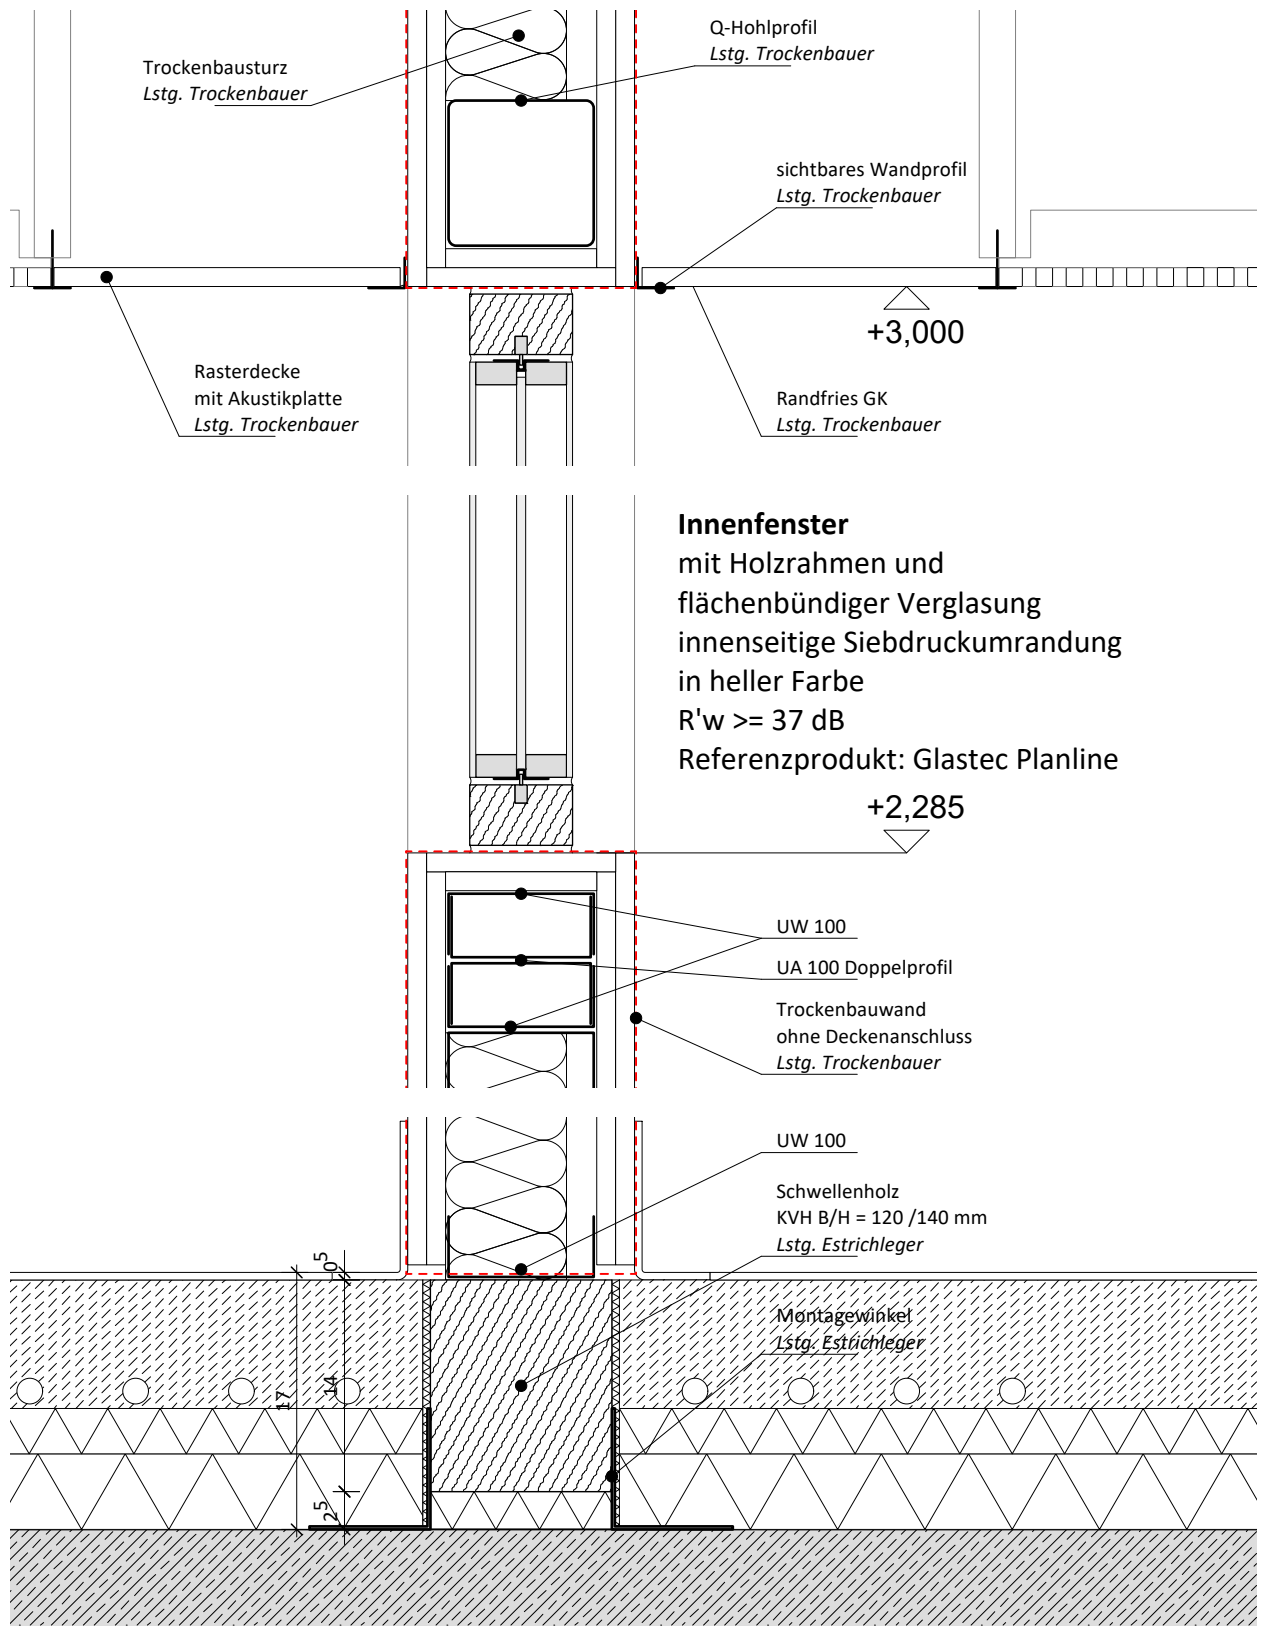

Detailschnitt D-D M 1:5

PROJEKTNAME: Paul-Maar-Schule / Erweiterung Werner-von-Siemens-Straße 20 65493 Flörsheim am Main	BAUHERR:  Main - Taunus - Kreis Der Kreisausschuss Hochbau- und Liegenschaftsamt Am Kreishaus 1-5 65719 Hofheim am Taunus	PLANUNG: raum^z raum z architekten GmbH Hanauer Landstraße 189 60314 Frankfurt am Main T + 49 69 4056249-0 info@raum-z.de www.raum-z.de	Erstellungsdatum: 15.12.2025 Fachsparte: Architektur	Blattgröße: DIN A2 - 594 x 420 Planungsphase: Ausführungsplanung	Planbezeichnung: Raumtrennung OGs Plan Nr.: PMS_NB_A_ARC_IA_IW_01_LP5_F_B	Indexdatum: 16.09.2026  OKFB Erdgeschoss Neubau +/-0,00 = 93,60m üNN	Index: B Maßstab: 1:5
--	---	---	---	---	--	--	--------------------------------