



Grundriss
M 1:25

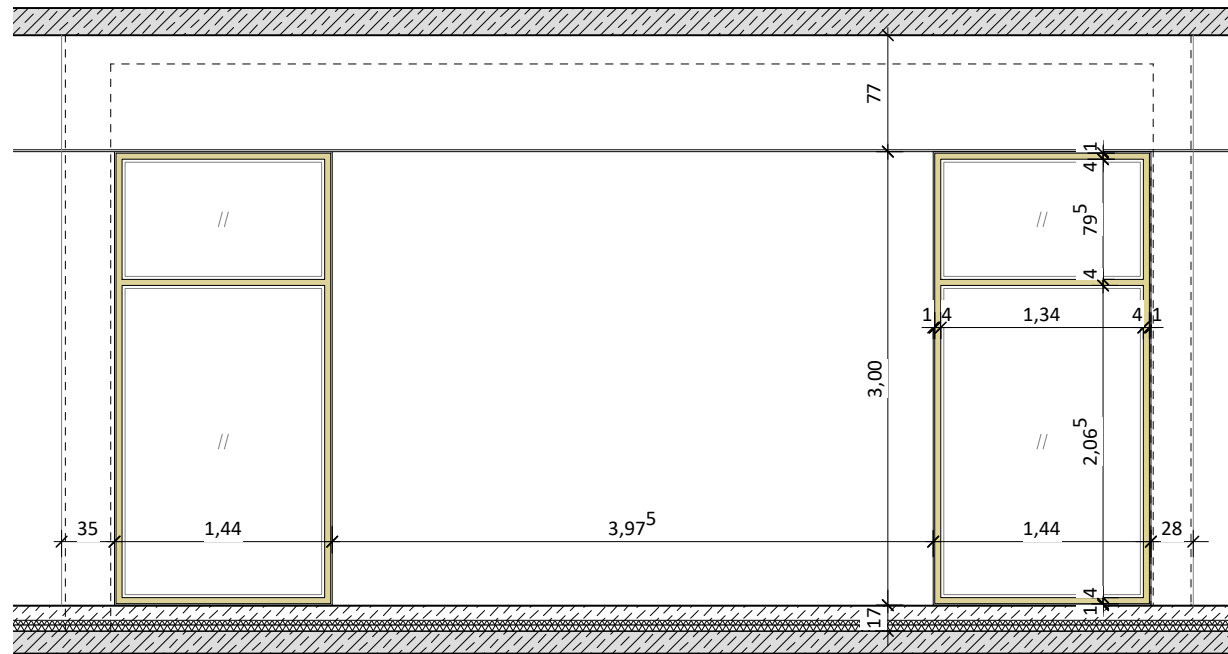

Wandansicht A
M 1:25

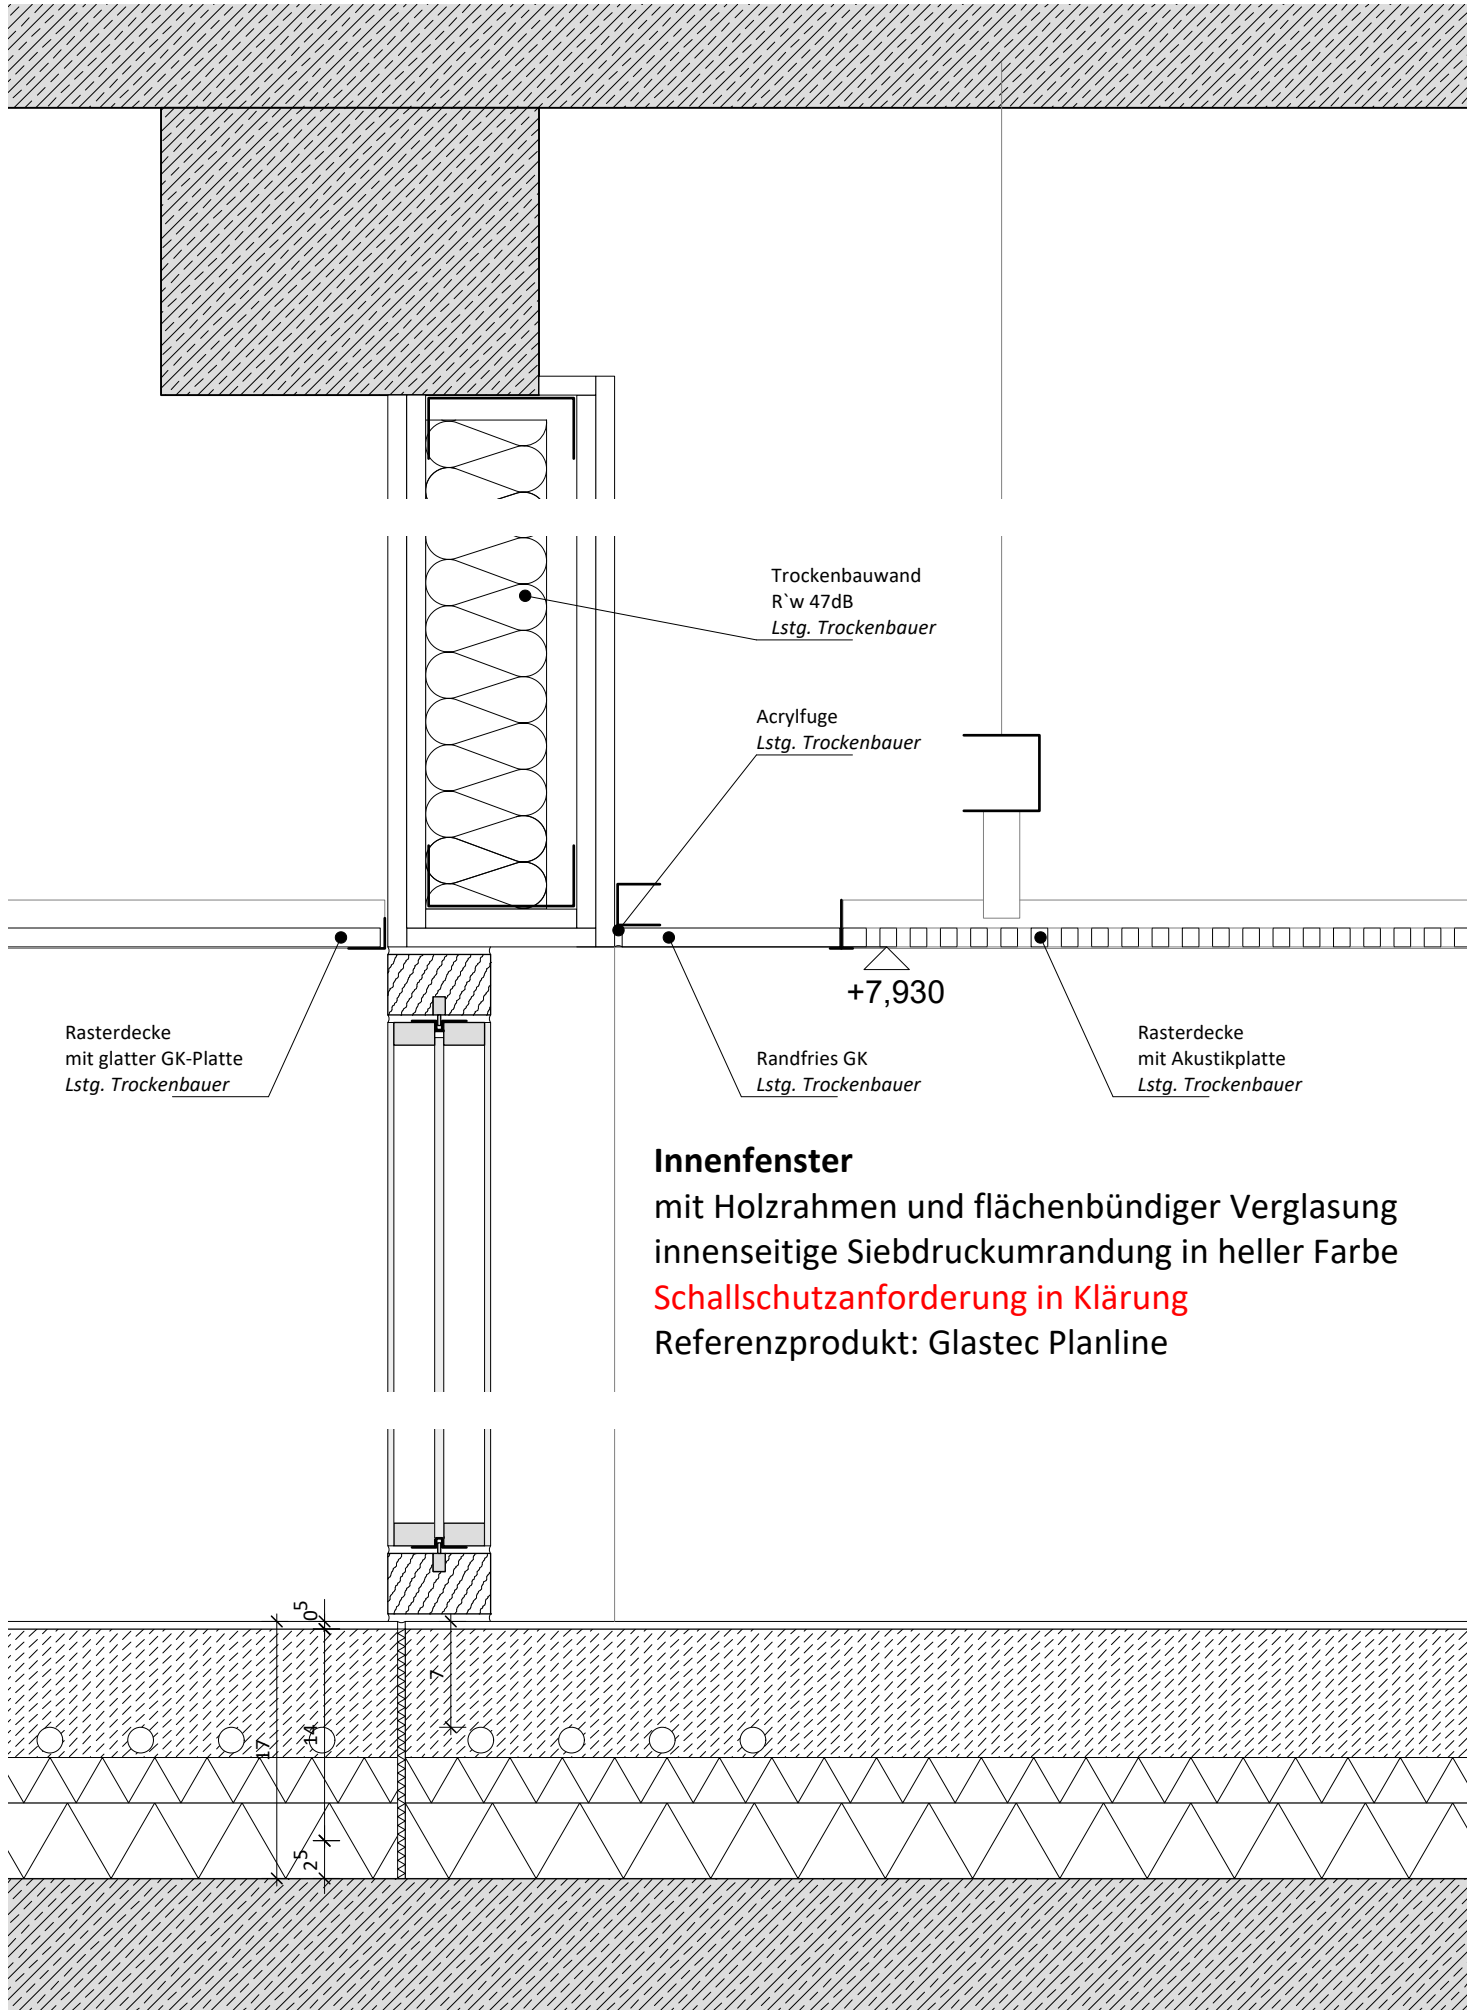

Innenfenster
mit Holzrahmen und flächenbündiger Verglasung
innenseitige Siebdruckumrandung in heller Farbe
Schallschutzanforderung in Klärung
Referenzprodukt: Glastec Planline

PROJEKTNAME: Paul-Maar-Schule / Erweiterung Werner-von-Siemens-Straße 20 65493 Flörsheim am Main	BAUHERR:  Main - Taunus - Kreis Der Kreisausschuss Hochbau- und Liegenschaftsamt Am Kreishaus 1-5 65719 Hofheim am Taunus	PLANUNG: raum^z raum z architekten GmbH Hanauer Landstraße 189 60314 Frankfurt am Main T + 49 69 4056249-0 info@raum-z.de www.raum-z.de	Erstellungsdatum: 06.11.2025	Blattgröße: DIN A2 - 594 x 420	Planbezeichnung: Rückzugsraum	Indexdatum: 16.09.2026	Index: B
			Fachsparte: Architektur	Planungsphase: Ausführungsplanung	Plan Nr.: PMS_NB_A_ARC_IA_IW_02_LP5_F_B	 OKFB Erdgeschoss Neubau +/-0,00 = 93,60m üNN	Maßstab: 1:5