




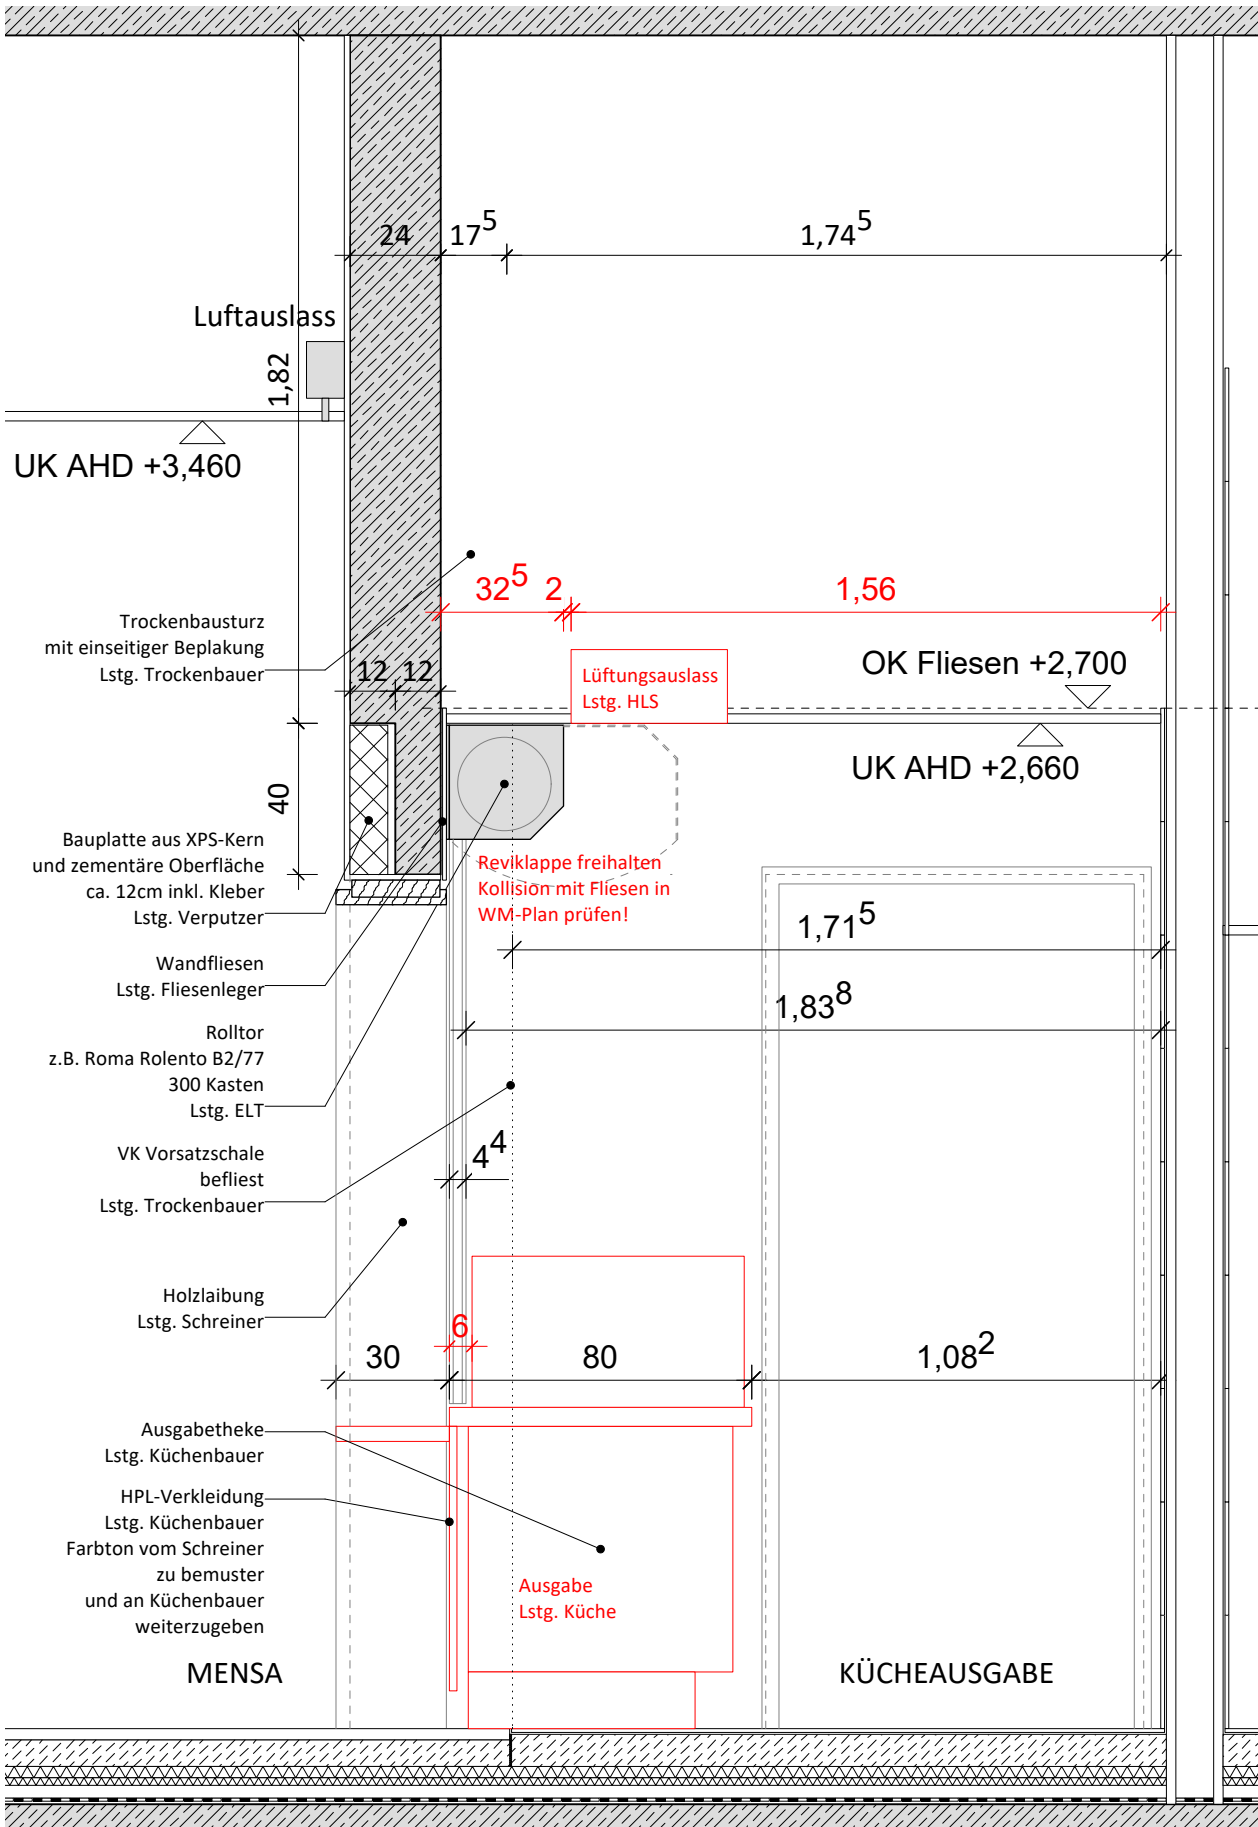


Schnitt **Ausgabe**
M _ 1:20

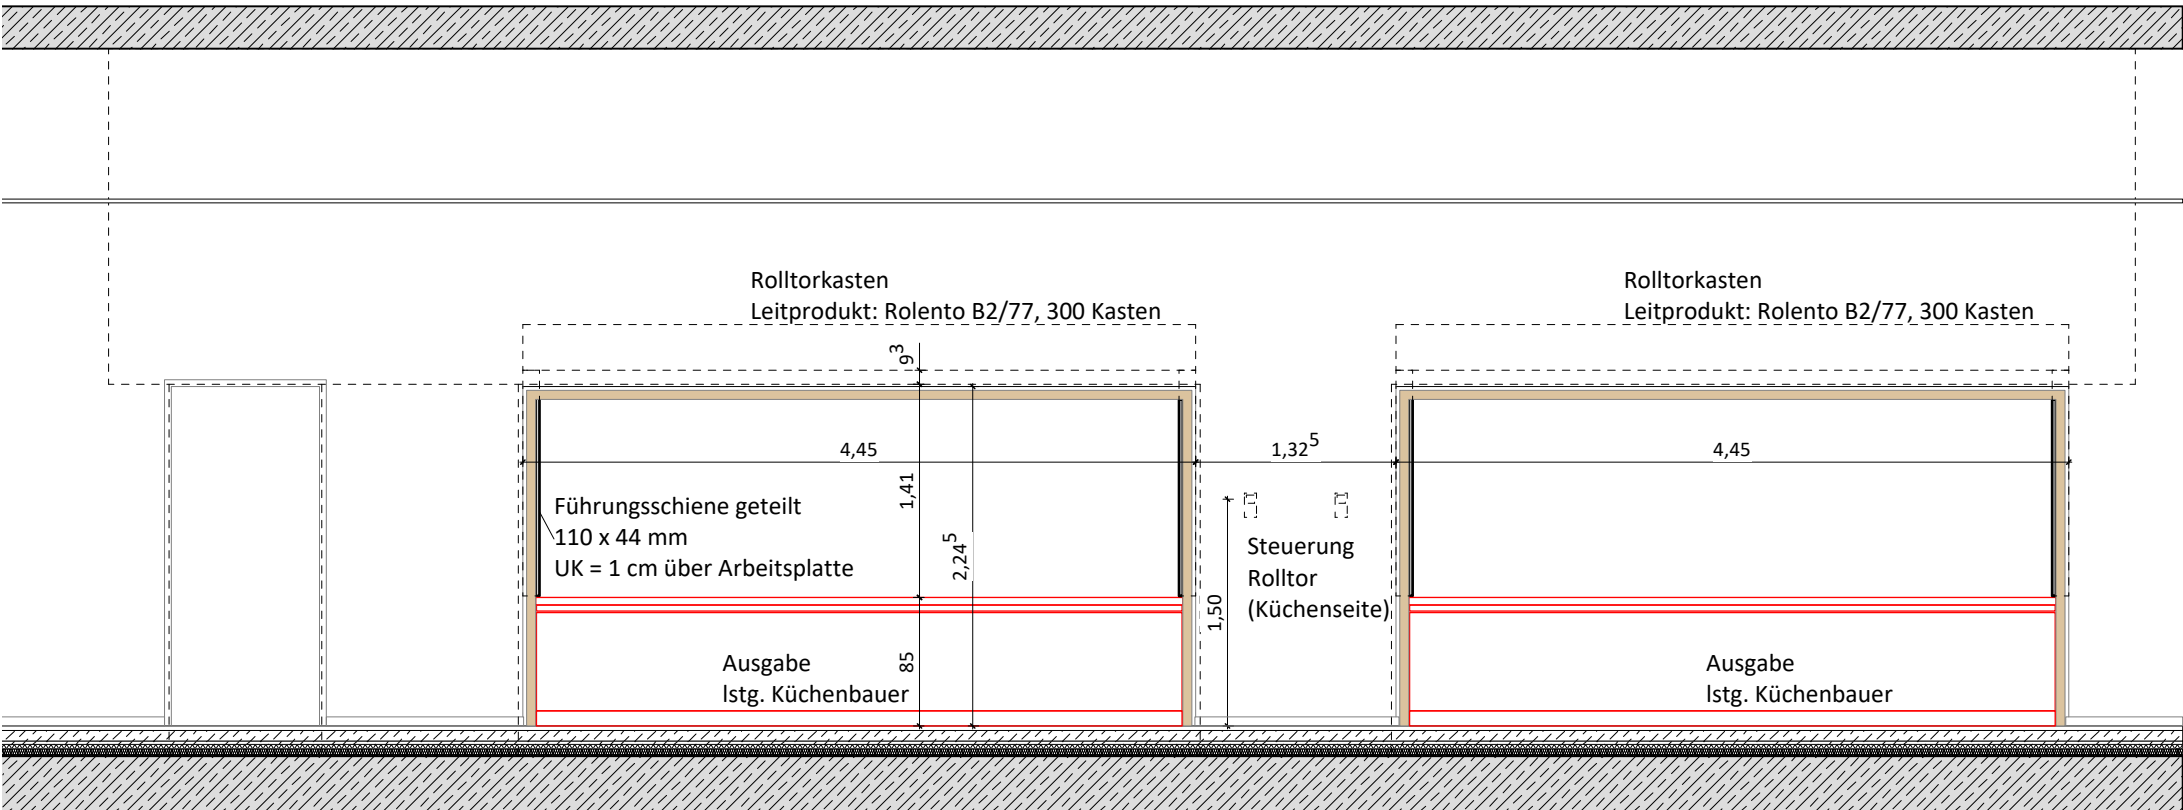


Teilansicht
M _ 1:50

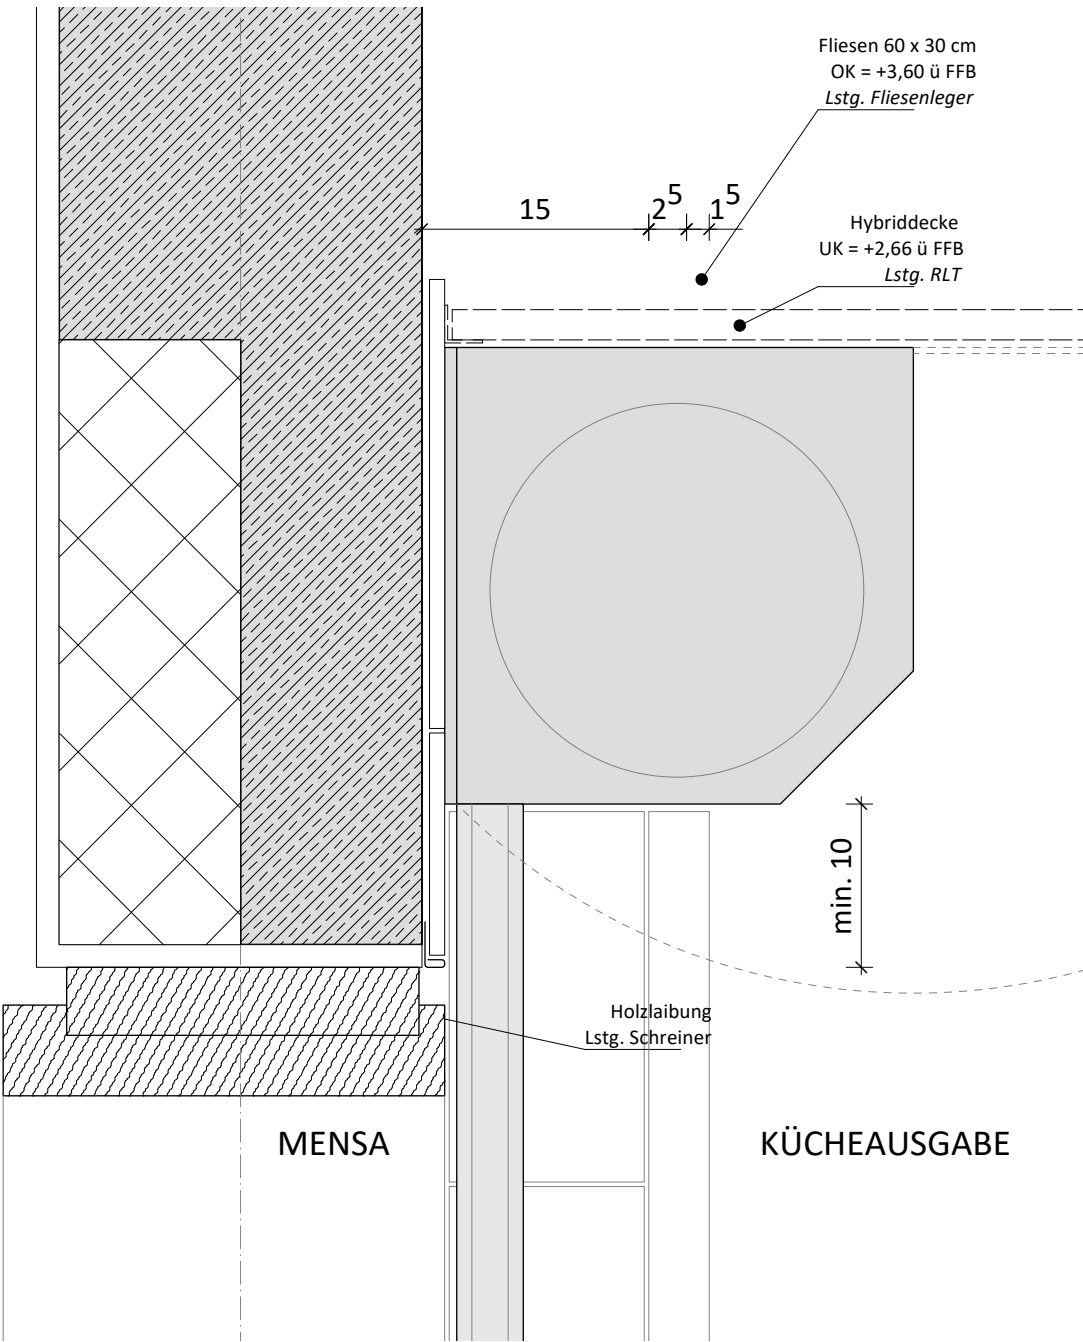

Detail **Abhangdecke und Rolltor**
M _ 1:5

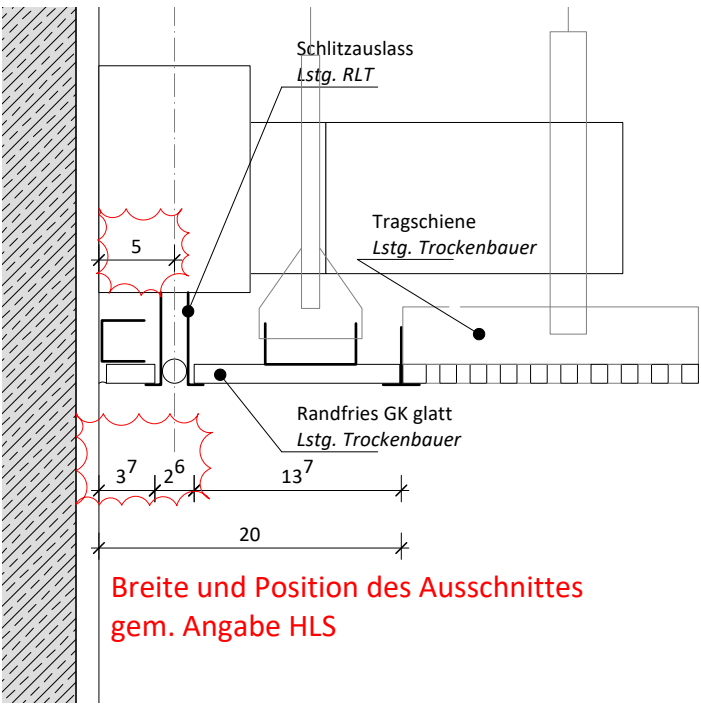

Detail **Schlitzauslass**
M _ 1:5

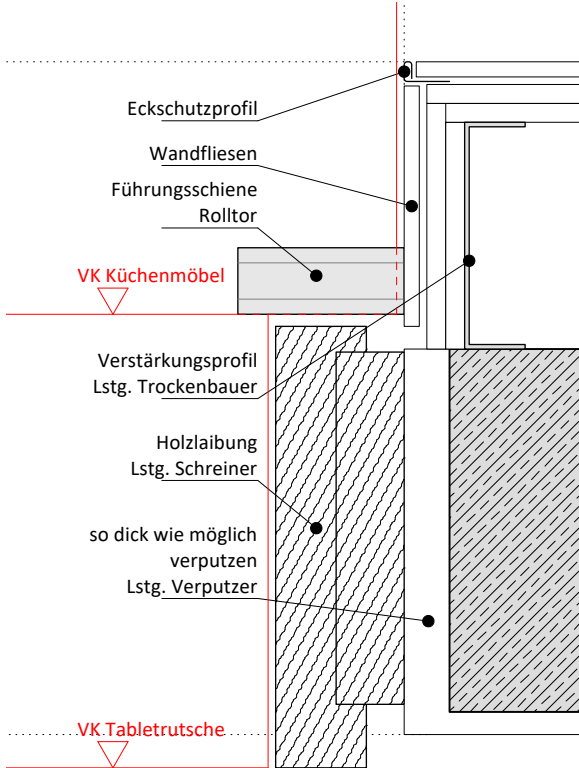

Detail **seitlicher Anschluss**
M _ 1:5

- Bauablauf:
1. Rohbauer
 2. Trockenbauer
 3. Estrich
 4. Verputzer
 5. Fliesenleger
 6. HLS - Lüftungsdecke
 7. ELT - Rolltor
 8. Schreiner
 9. Küchenbauer

PROJEKTNAME:
Paul-Maar-Schule / Erweiterung
Werner-von-Siemens-Straße 20
65493 Flörsheim am Main

BAUHERR:

Main - Taunus - Kreis
Der Kreisausschuss
Hochbau- und Liegenschaftsamt
Am Kreishaus 1-5
65719 Hofheim am Taunus

PLANUNG:
raum^z
raum z architekten GmbH
Hanauer Landstraße 189
60314 Frankfurt am Main
T + 49 69 4056249-0
info@raum-z.de
www.raum-z.de

Erstellungsdatum:
15.06.2026
Fachsparte:
Architektur

Blattgröße:
DIN A2 - 594 x 420
Planungsphase:
Ausführungsplanung

Planbezeichnung:
Küchenausgabe
Plan Nr.:
PMS_NB_A_ARC_IA_IW_03_LP5_F_A

Indexdatum:
16.09.2026
Index:
A
Maßstab:
1:5

 **OKFB Erdgeschoss Neubau**
+/-0,00 = 93,60m üNN

NUR ZUR KALKULATION