



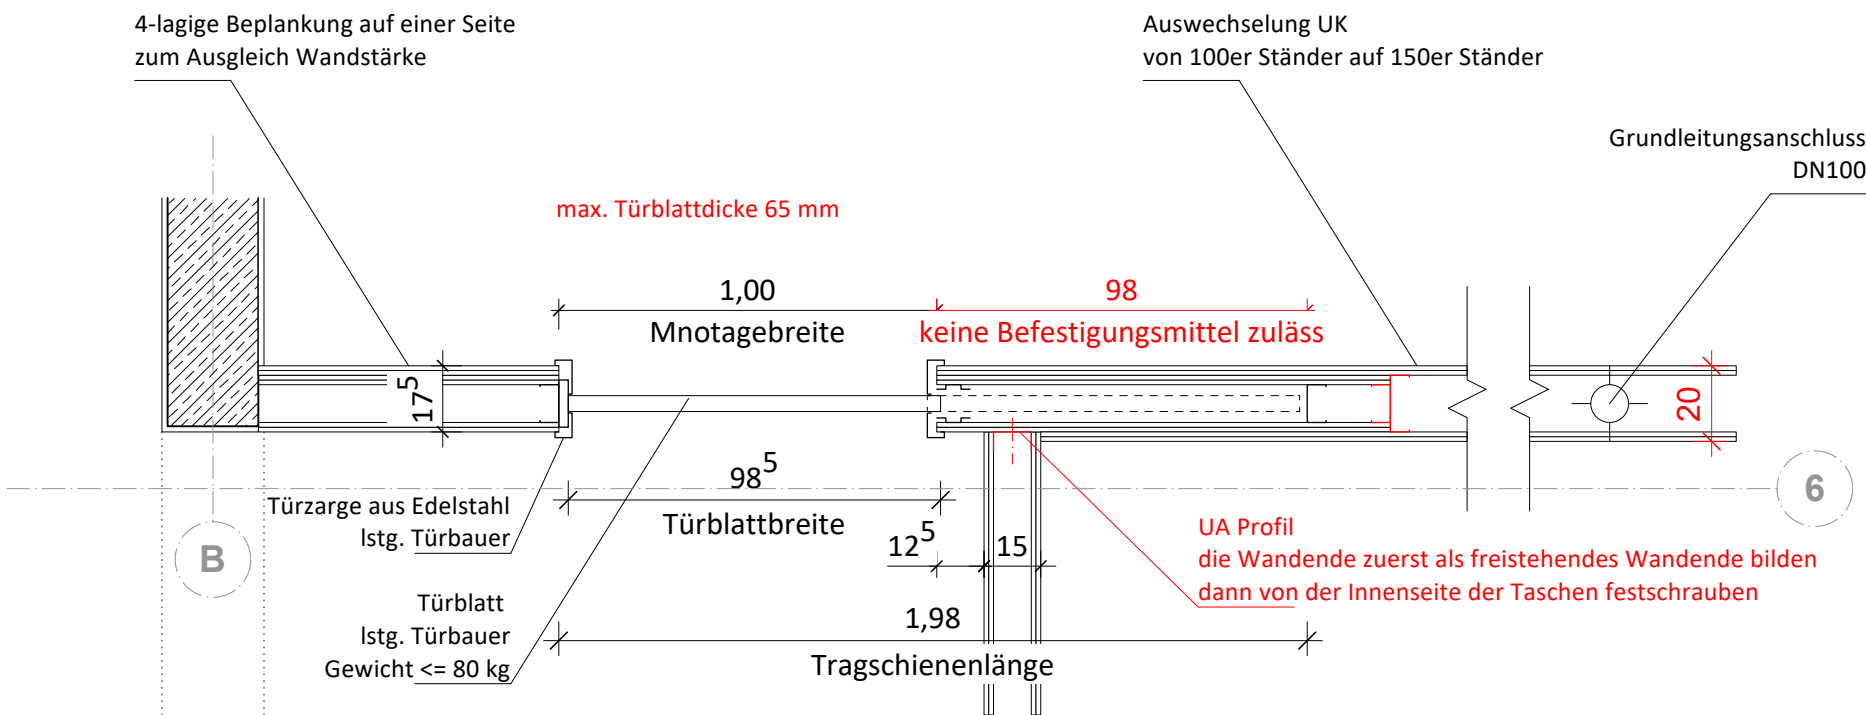

Schnitt horizontal  
M: 1:20

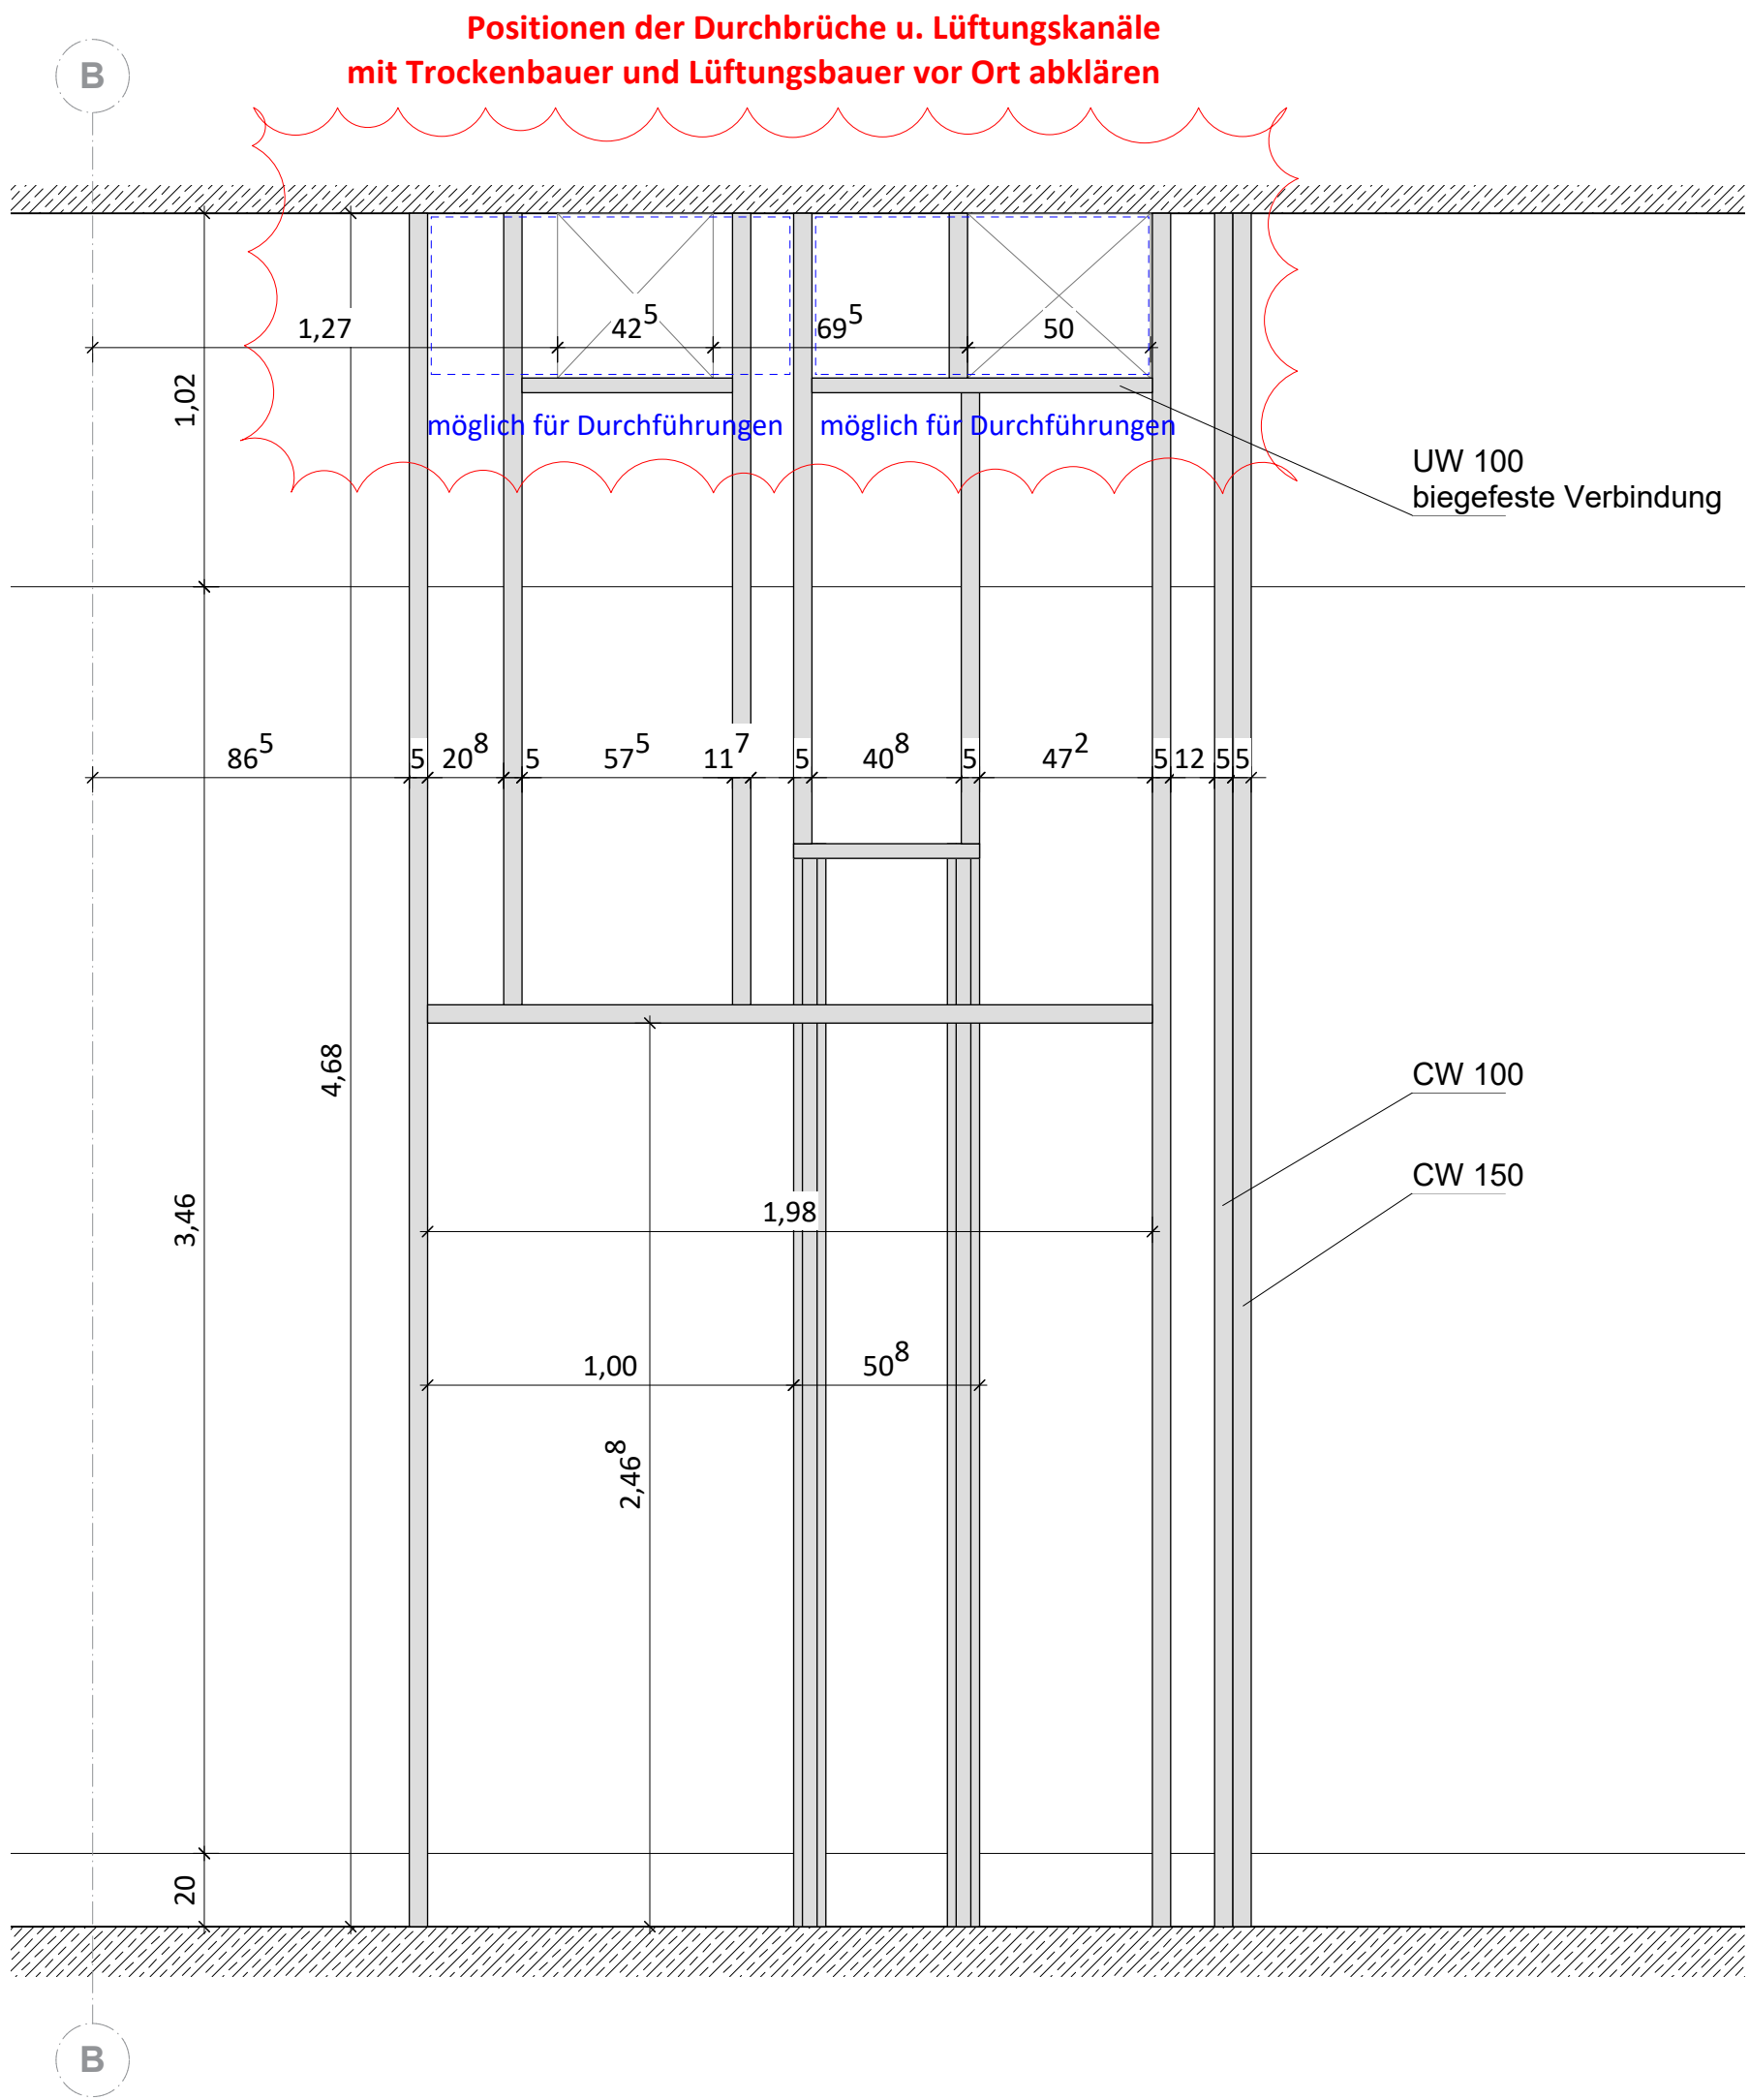

Schnitt vertikal  
M: 1:20

|   |   |                                               |                                 |                                      |                                            |   |                  |
|---|---|-----------------------------------------------|---------------------------------|--------------------------------------|--------------------------------------------|---|------------------|
| PROJEKTNAME:<br><b>Paul-Maar-Schule / Erweiterung</b><br>Werner-von-Siemens-Straße 20<br>65493 Flörsheim am Main | BAUHERR:<br><br><b>Main - Taunus - Kreis</b><br>Der Kreisausschuss<br>Hochbau- und Liegenschaftsamt<br>Am Kreishaus 1-5<br>65719 Hofheim am Taunus | PLANUNG:<br><b>raum<sup>z</sup></b> Architekt | Erstellungsdatum:<br>20.03.2026 | Blattgröße:<br>DIN A2 - 594 x 420    | Planbezeichnung:<br>Taschentür             | Indexdatum:<br>16.09.2026   | Index:<br>A      |
|   |   |                                               | Fachsparte:<br>Architektur      | Planungsphase:<br>Ausführungsplanung | Plan Nr.:<br>PMS_NB_A_ARC_IA_TU_01_LP5_F_A |  OKFFB Erdgeschoss Neubau<br>+/-0,00 = 93,60m üNN | Maßstab:<br>1:20 |