




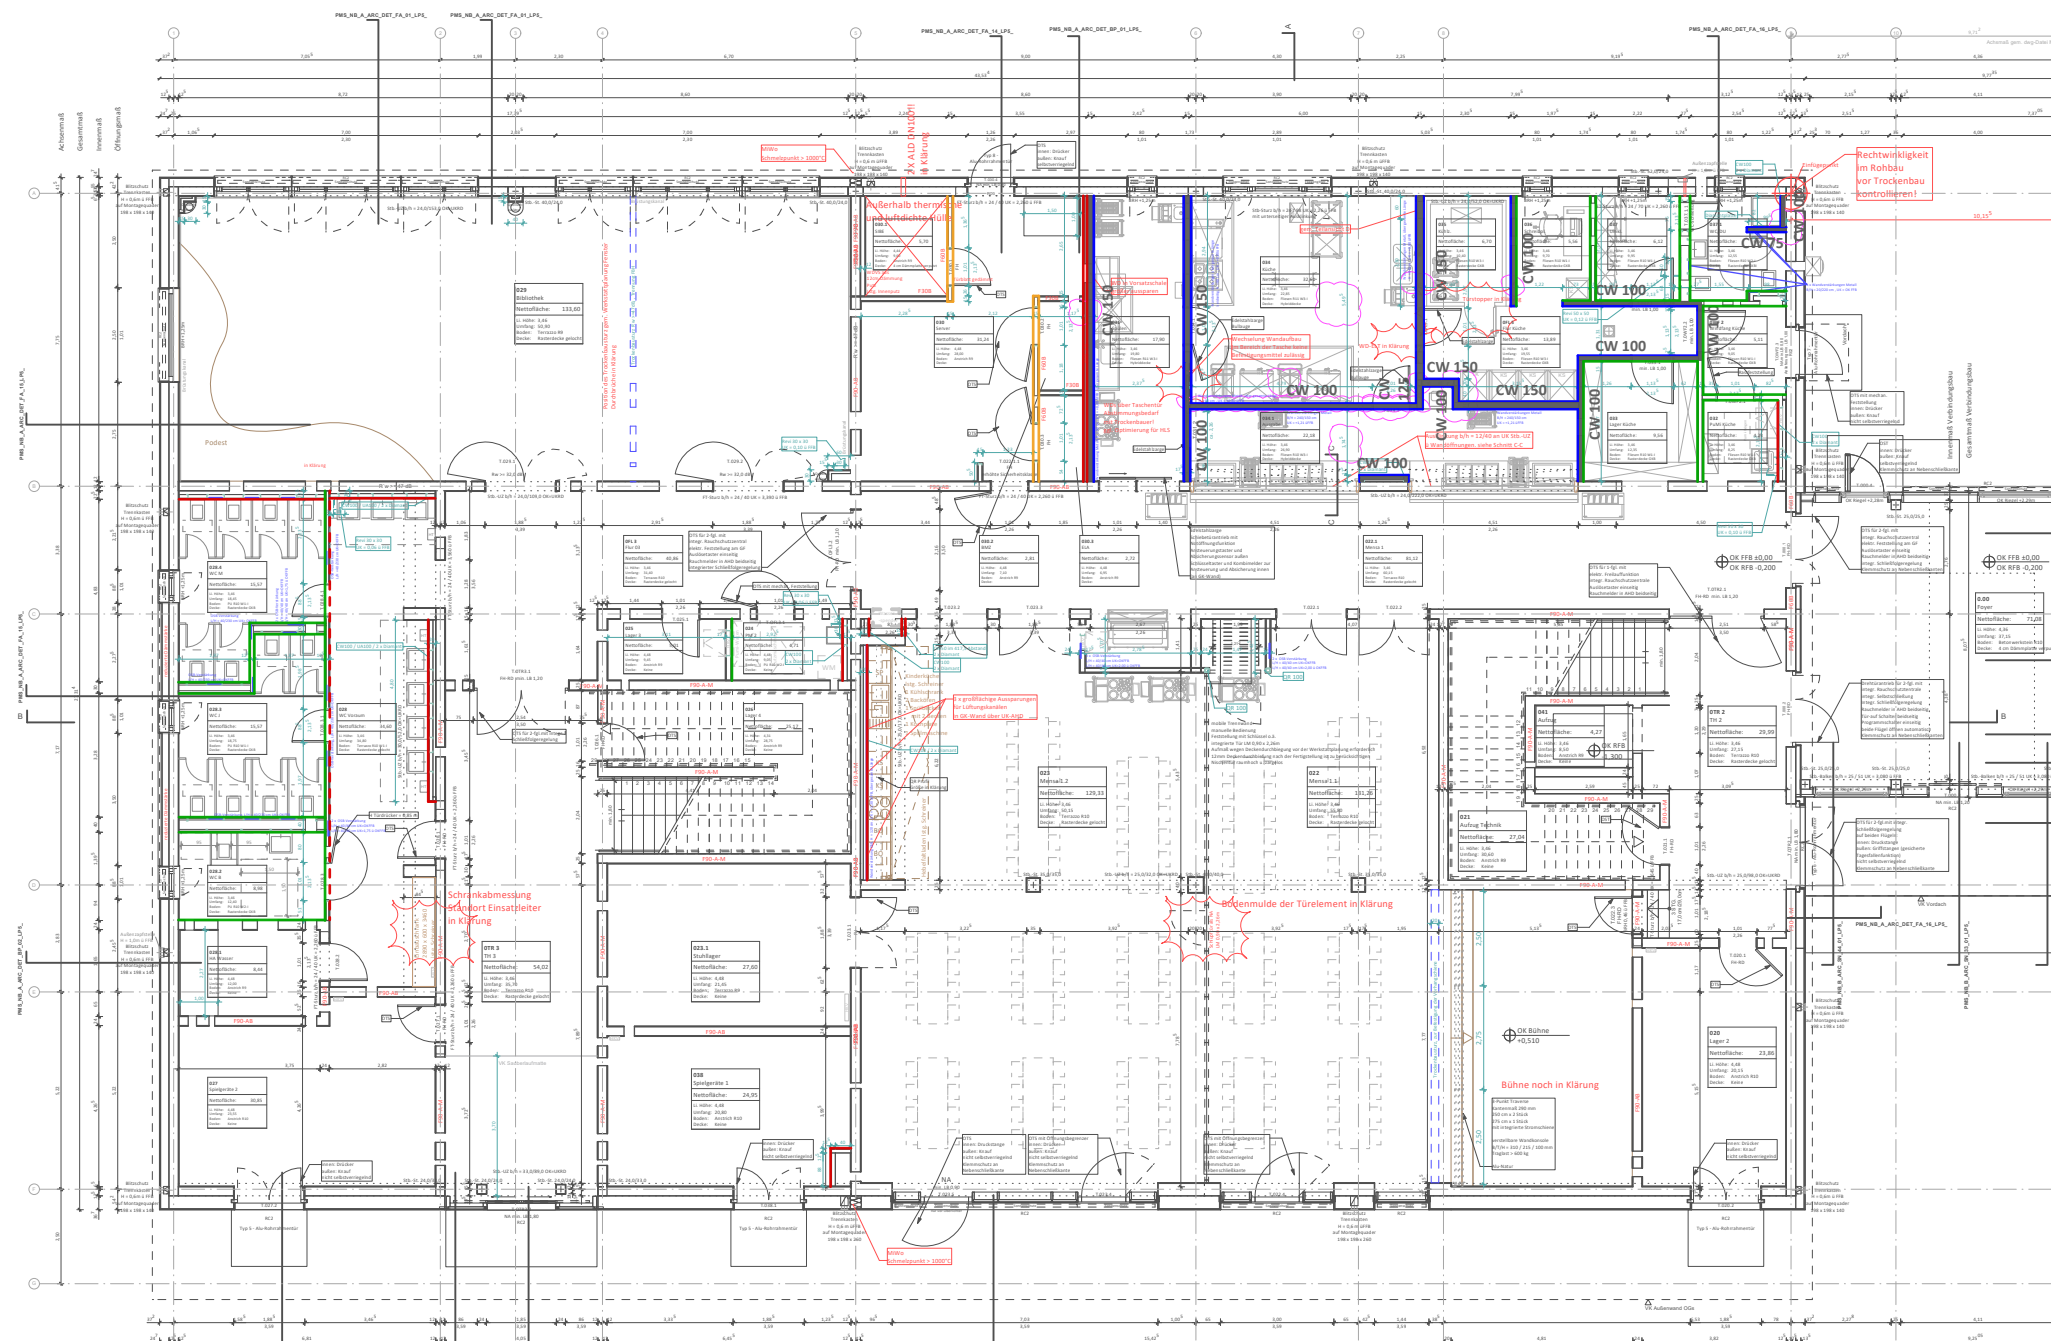

EG M_1:200

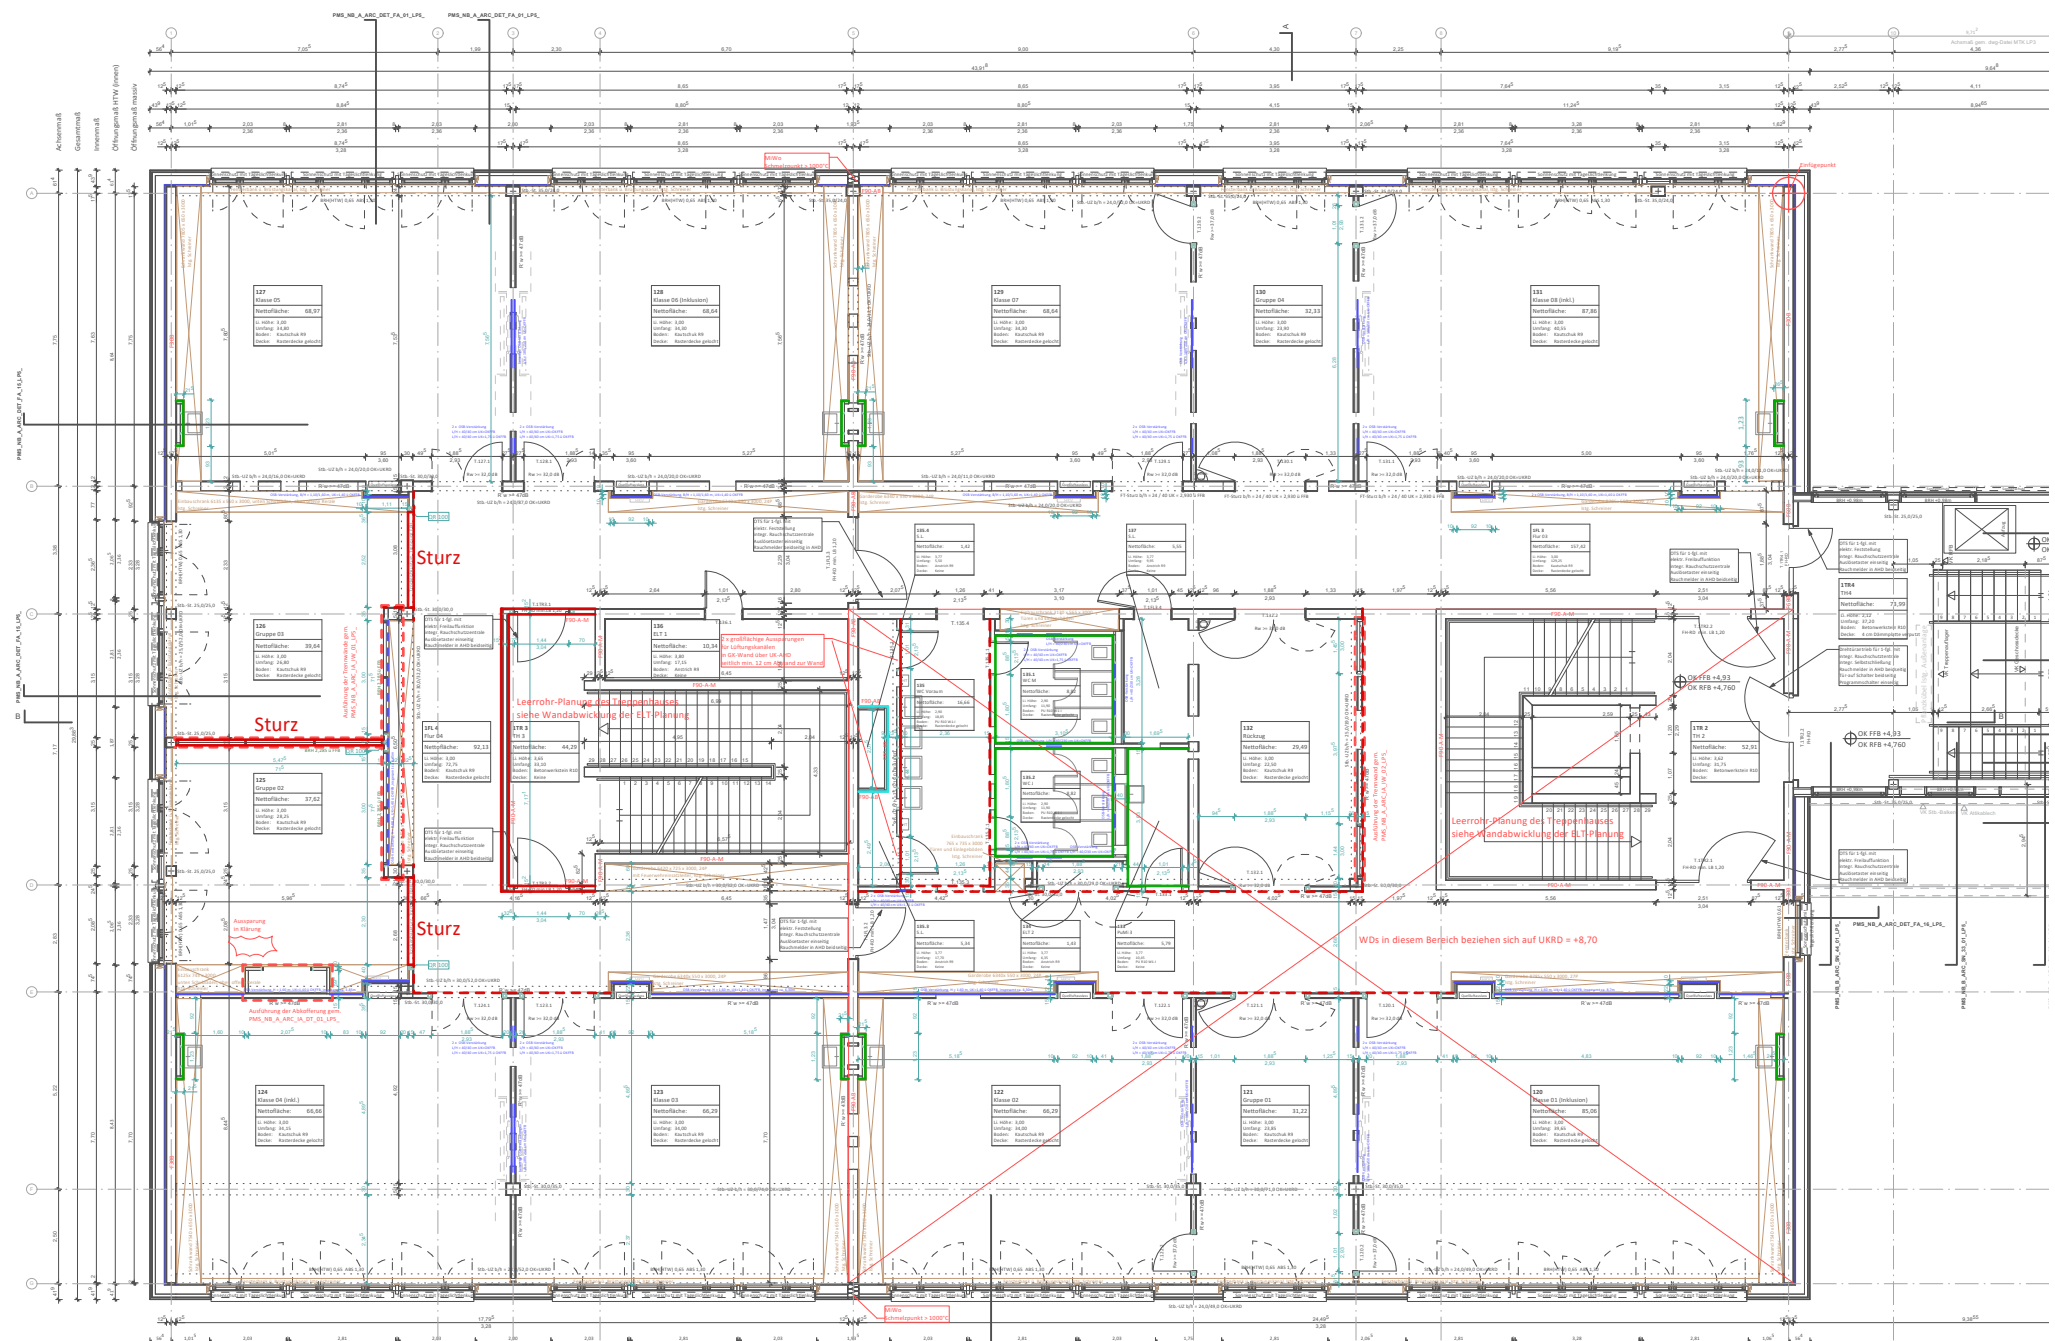

1.OG M_1:200

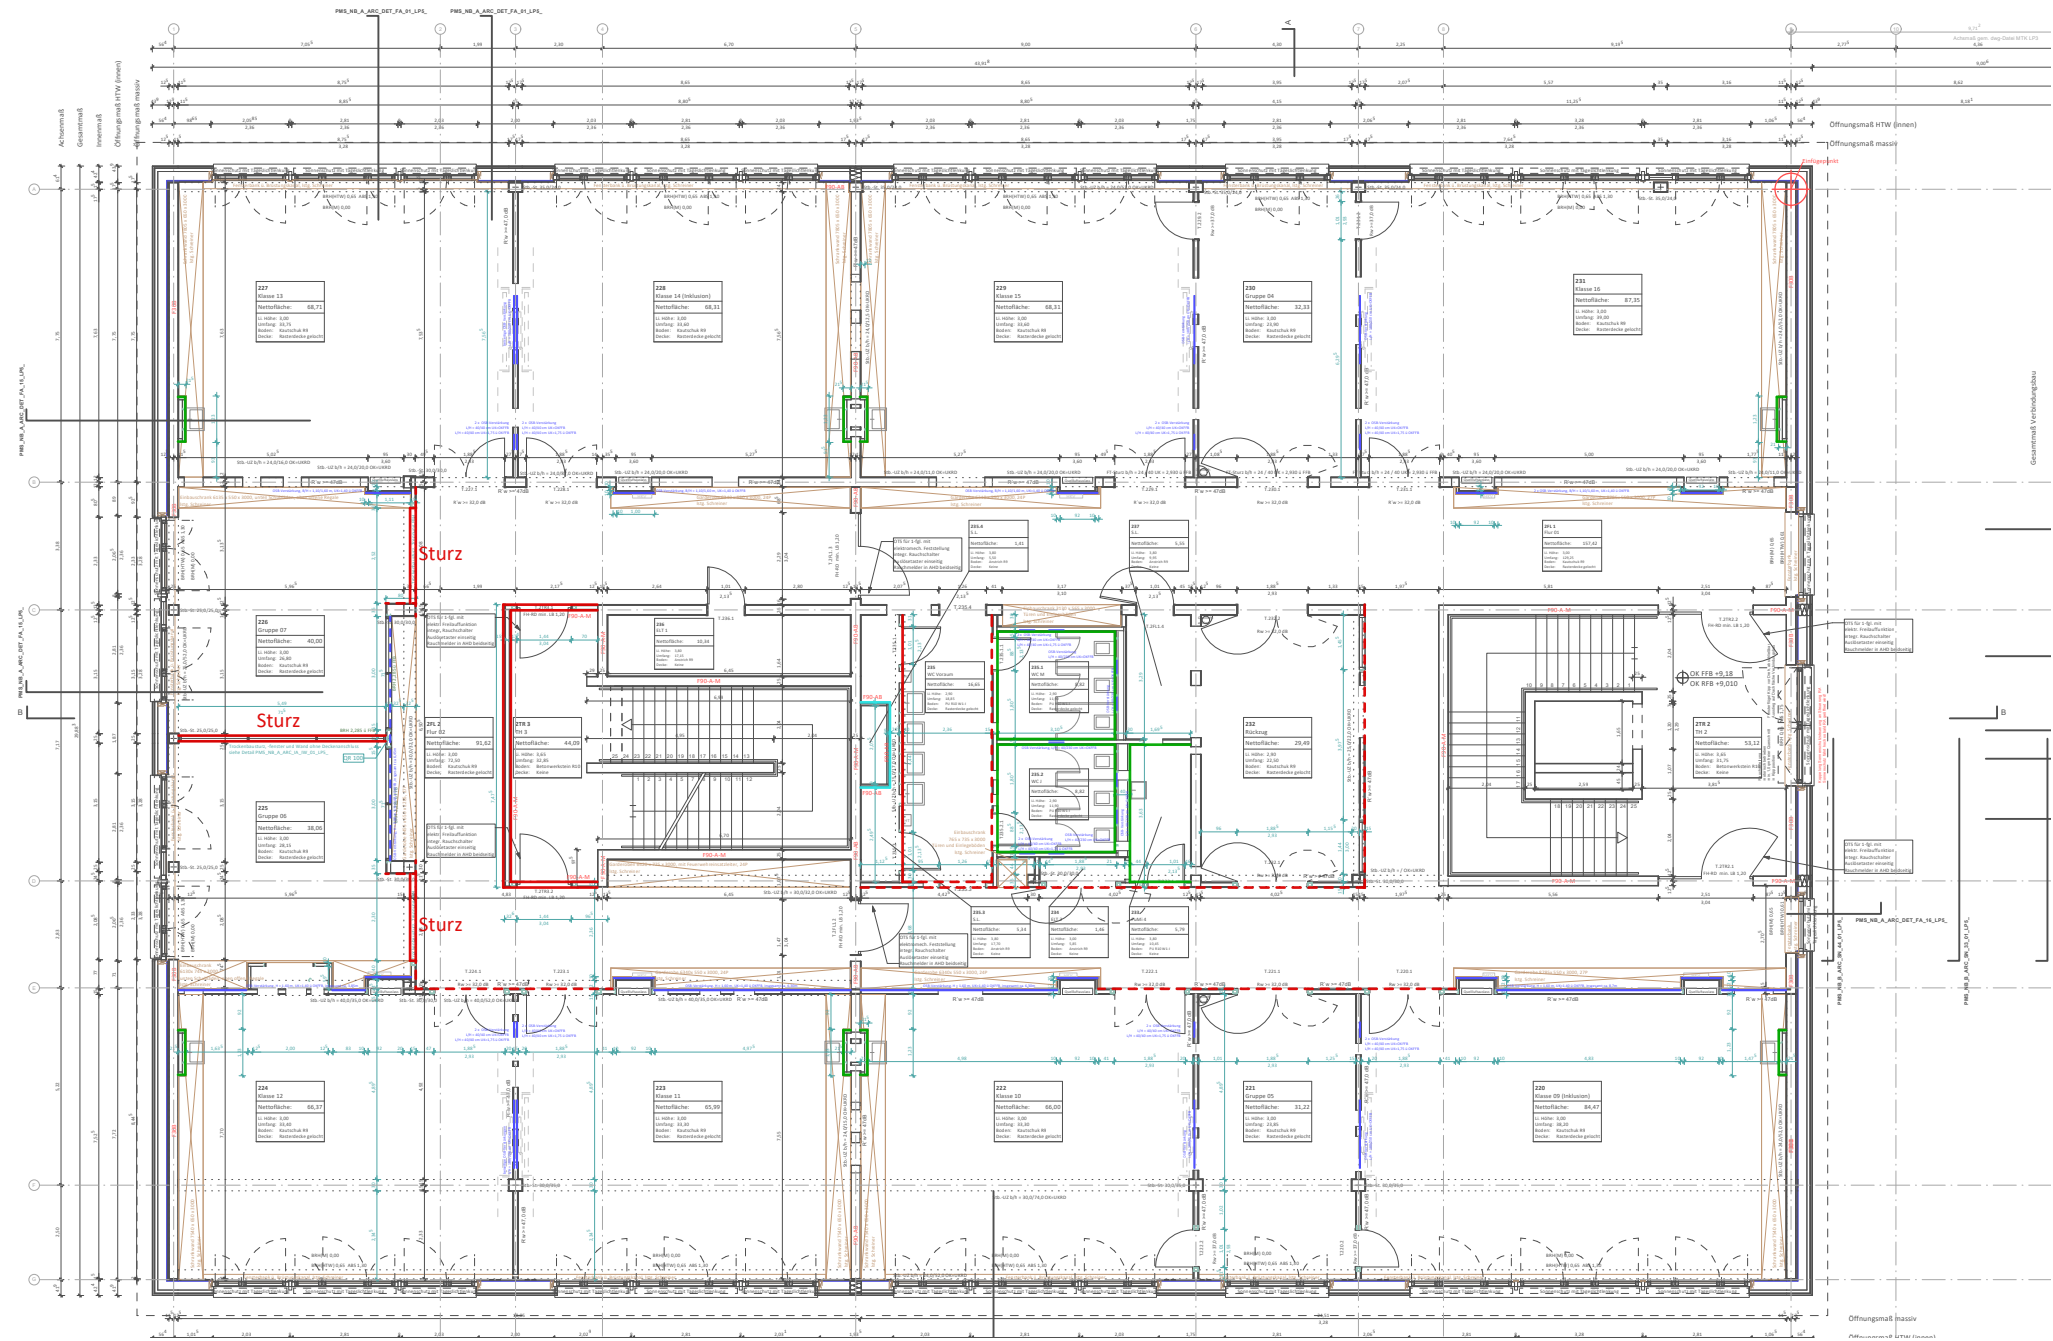

2.OG M_1:200

- 2-lagige zementgebundene
- 2-lagige GKF
- 2-lagige Beplankung, obere Lage aus GKF
- 2-lagige GKF
- 2-lagige GKBI
- 2-lagige GM-F
- korrosionsgeschützte Profile C3

PROJEKTNAME:
Paul-Maar-Schule / Erweiterung
Werner-von-Siemens-Straße 20
65493 Flörsheim am Main

BAUHERR:

Main - Taunus - Kreis
Der Kreisausschuss
Hochbau- und Liegenschaftsamt
Am Kreishaus 1-5
65719 Hofheim am Taunus

PLANUNG:
raum^z
raum z architekten GmbH
Hanauer Landstraße 189
60314 Frankfurt am Main
T + 49 69 4056249-0
info@raum-z.de
www.raum-z.de

Erstellungsdatum:
22.07.2026
Fachsparte:
Architektur

Blattgröße:
DIN A2 - 594 x 420
Planungsphase:
Ausführungsplanung

Planbezeichnung:
Übersicht Beplankung und C3-Profile
Plan Nr.:
PMS_NB_A_ARC_UE_IW_02_LP5_F_A

NUR ZUR KALKULATION

Indexdatum:
16.09.2026
Index:
A
Maßstab:
1:200