




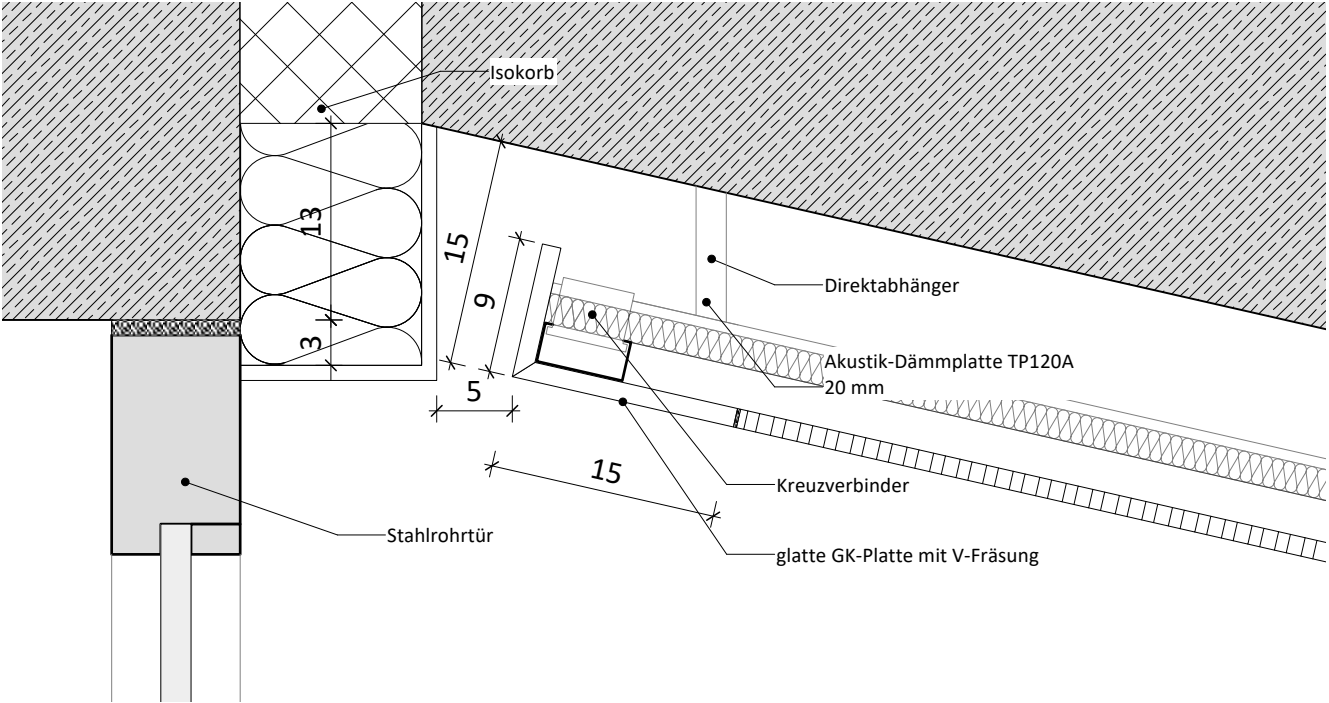

Anschlussdetail an PRF
M 1:5

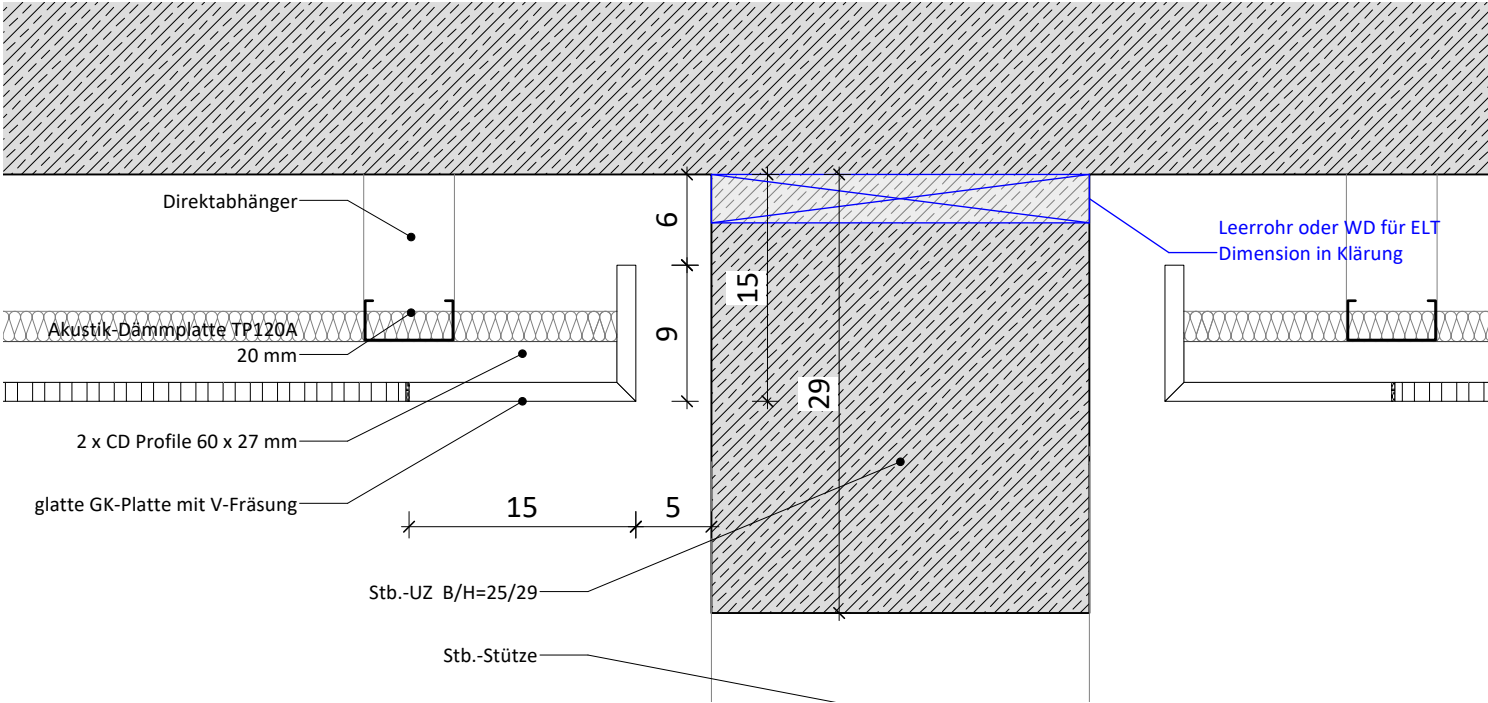

Anschlussdetail an Unterzug
M 1:5

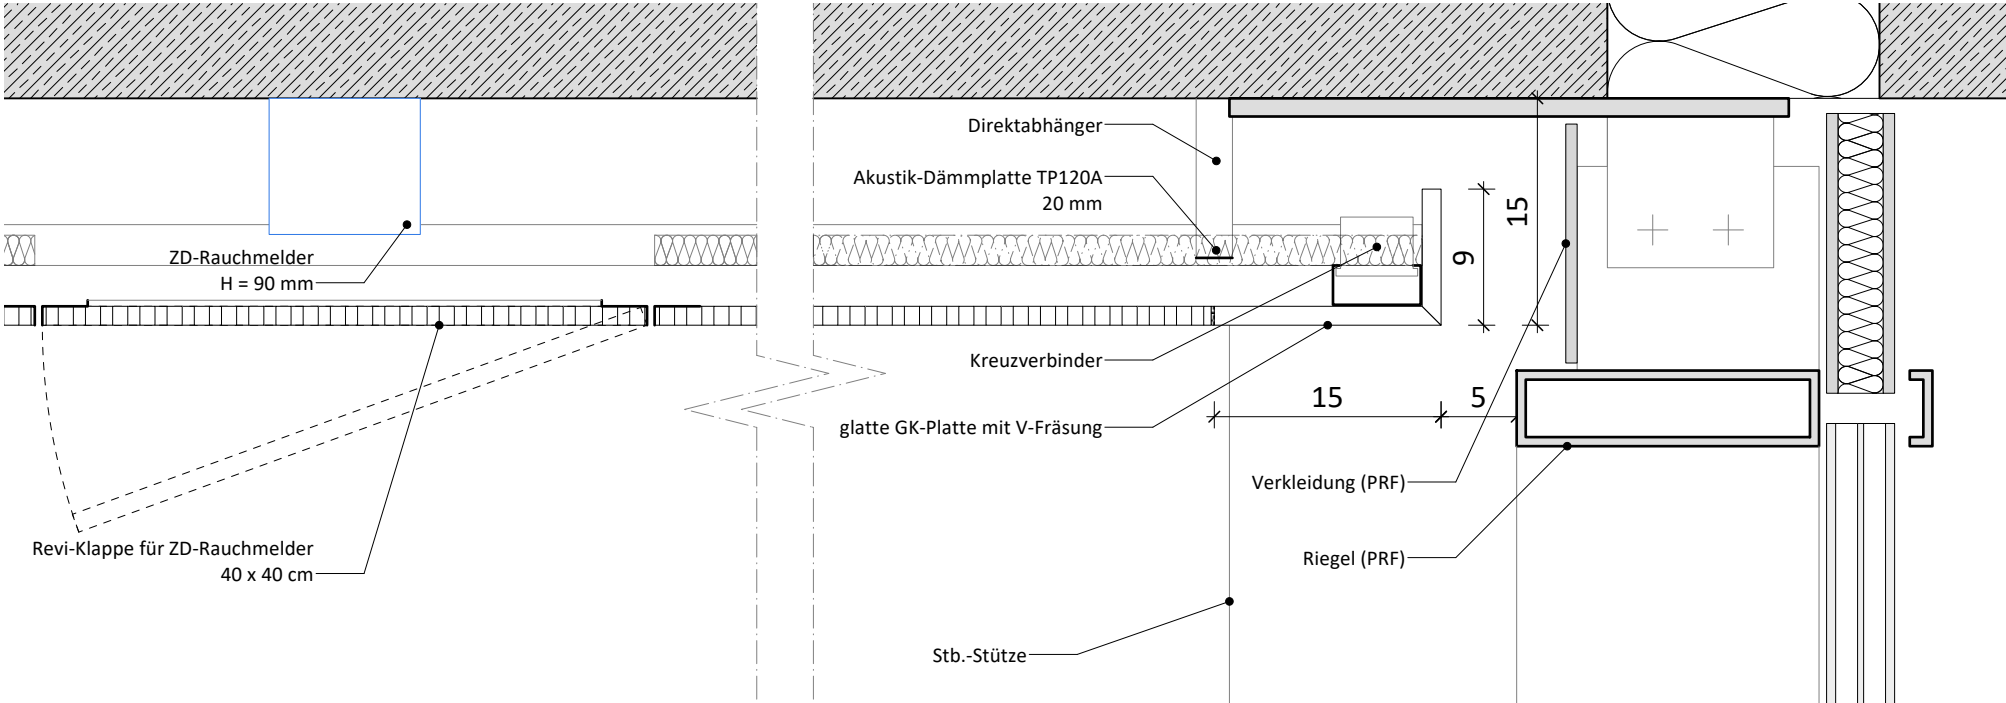

Anschlussdetail an PRF
M 1:5

PROJEKT / PROJEKTNUMMER

Paul-Maar-Schule Erweiterung
Werner-von-Siemens-Straße 20
65493 Flörsheim am Main

BAUHERR



Main-Taunus-Kreis
Der Kreisausschuss
Hochbau- und Liegenschaftsamt
Am Kreishaus 1-5
65719 Hofheim am Taunus

PLANUNG

raum^z

raum z architekten GmbH
Hanauer Landstraße 189
60314 Frankfurt am Main
T + 49 69 4056249-0
info@raum-z.de
www.raum-z.de

Planbezeichnung:

Deckenabsorber Verbindungsbau

Plan Nr.:

PMS_NB_B_ARC_DSP_DT_01_LP5_F_A

Erstellungsdatum:

11.12.2025

Indexdatum:

16.09.2026

Index:

A



OKFFB Erdgeschoss Neubau
+/-0,00 = 93,60m üNN

Maßstab:

1:5