


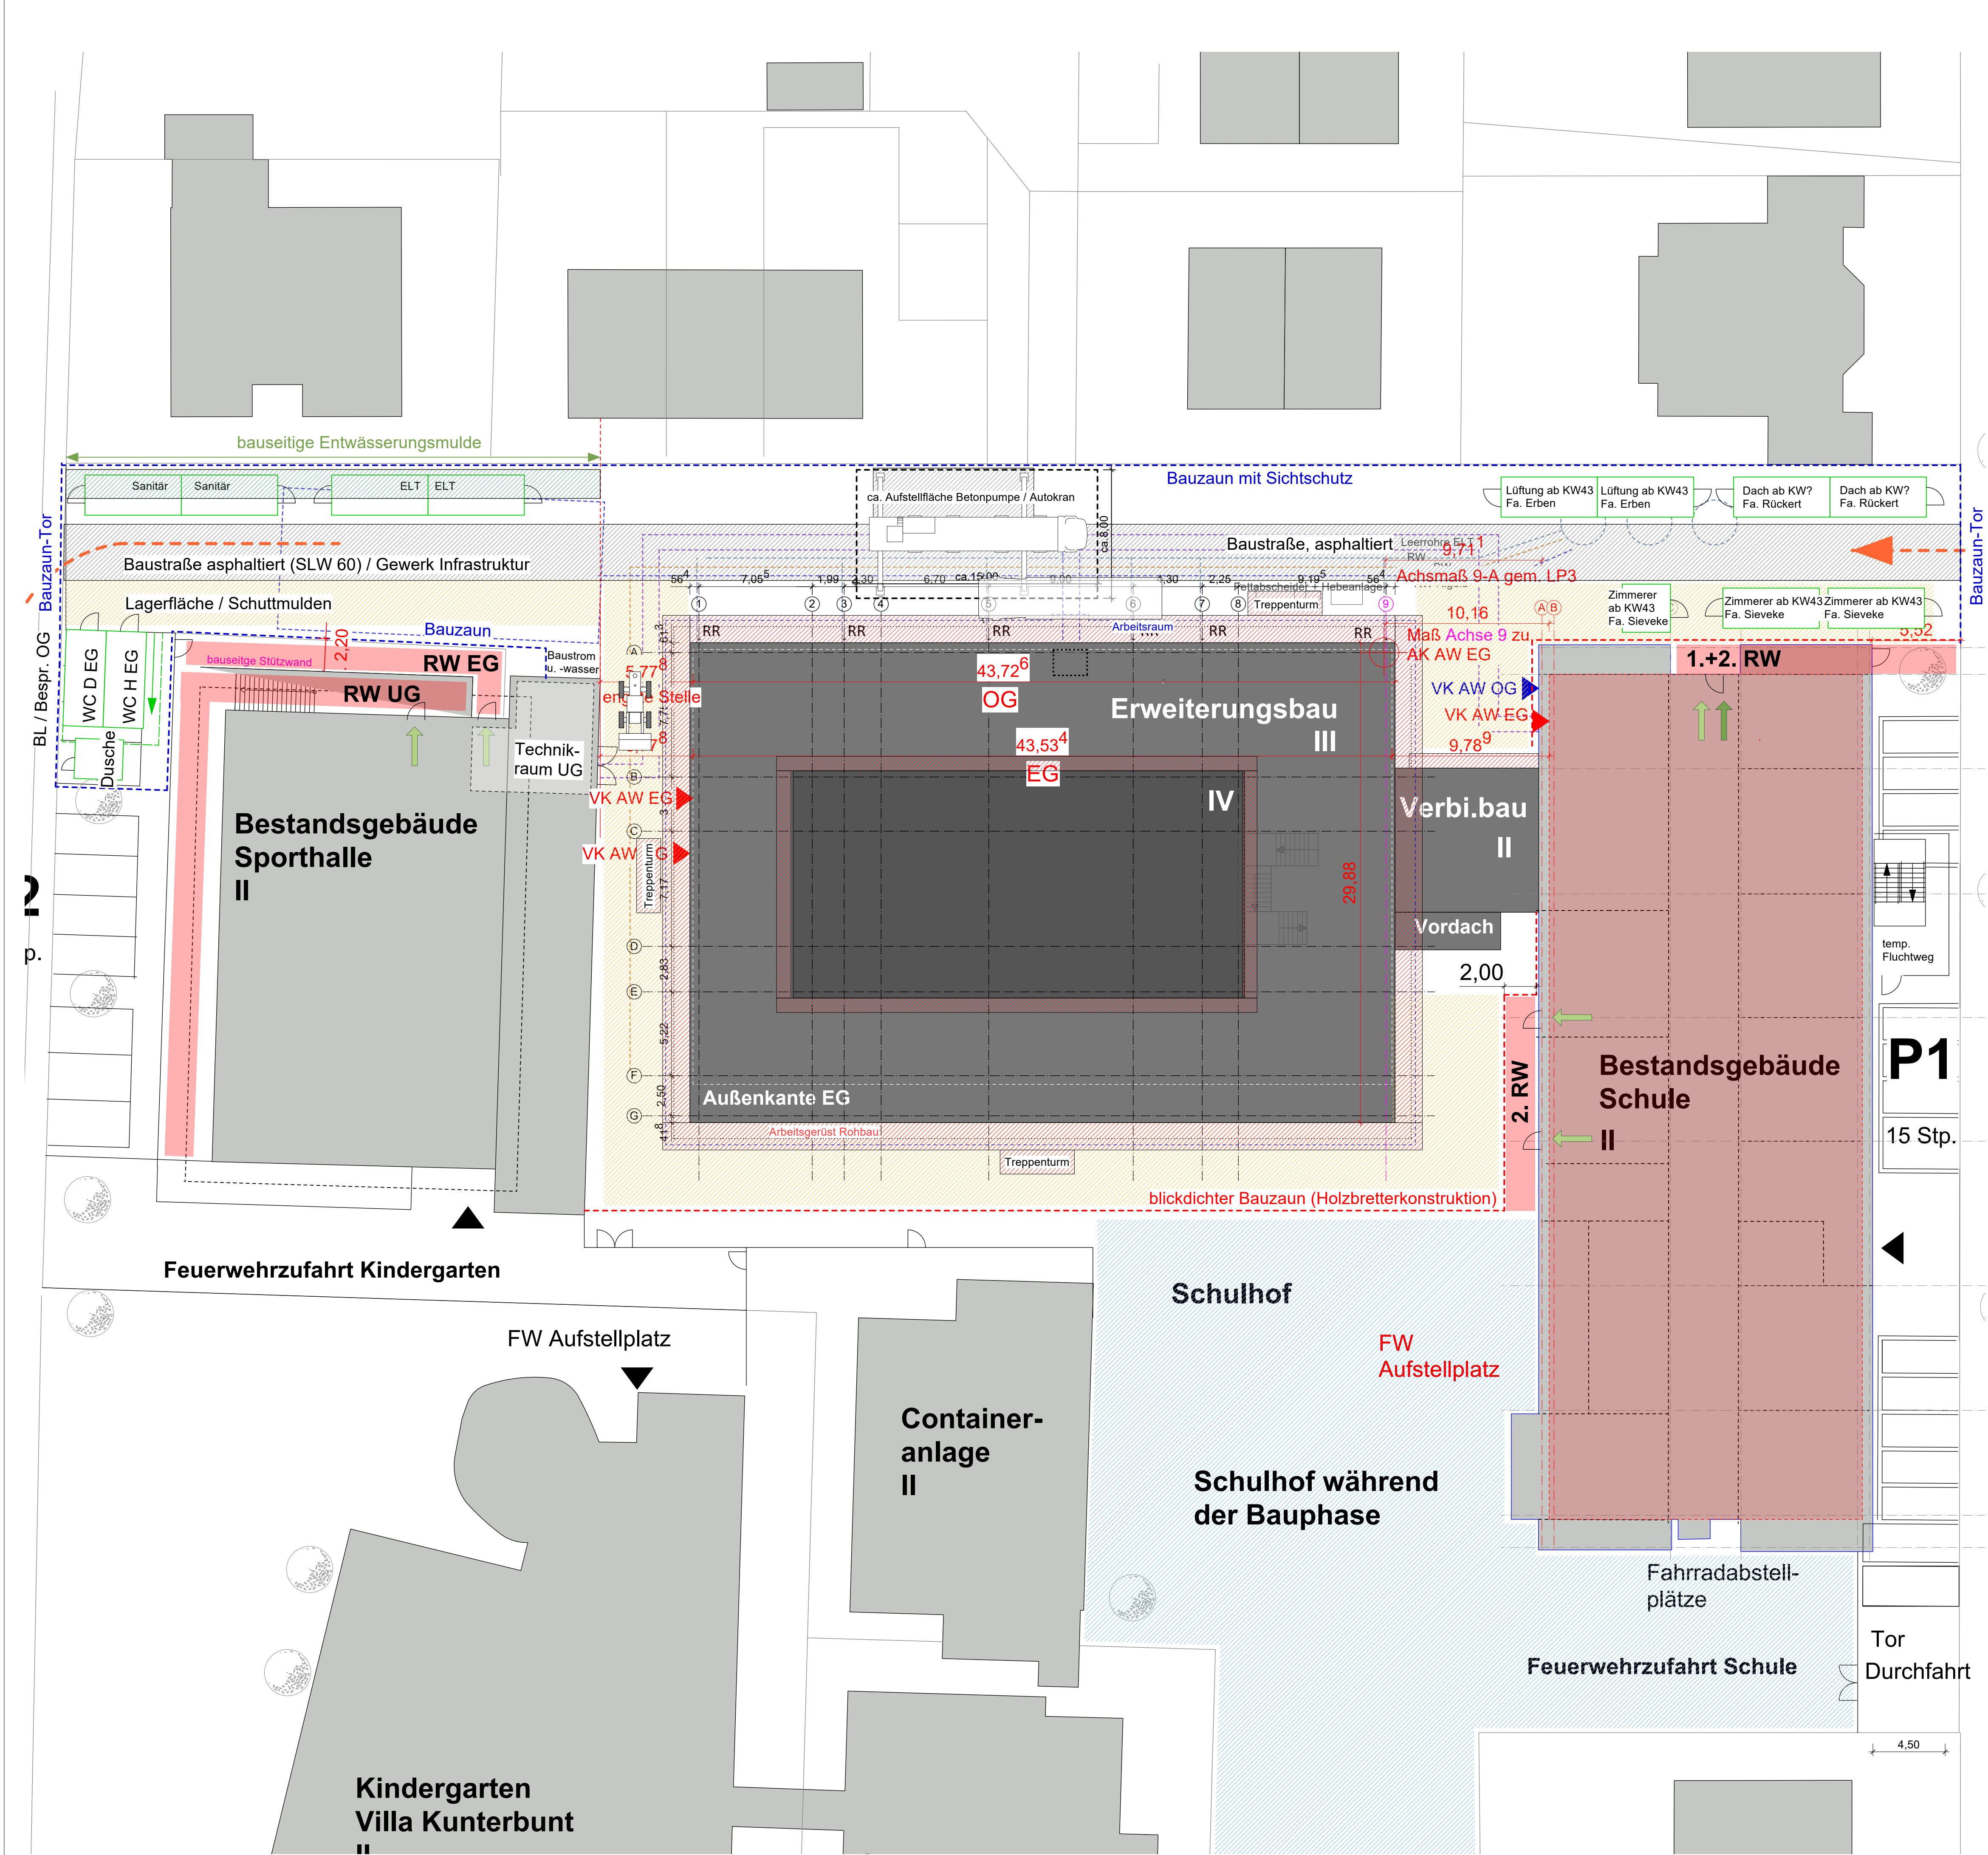

Angaben zu Bauteilen und Einrichtungen

	BD	Bodendurchbruch	UZ	Unterzug
	DD	Deckendurchbruch	UZ	Überzug
	WD	Wanddurchbruch	DF	Dehnfuge / Gebäudedehnuge
	WS/DS	Wand-/Deckenschlitz		
	WS/DS/BS	Wand-/Decken-/Bodenschlitz		
	FR/KB/LR	Futterrohr bzw. Rohrhülse/ Kernbohrung (Wand/Unterzug)/ Leerrohr		

	Dacheinlauf	SW	Schmutzwasser
	Bodenablauf	RR	Regenrohr
	Leuchte	HK	Heizkörper

	OKF	Oberkante fertig	BRH(M)	Brüstungshöhe in massiver Wand
	OKR	Oberkante roh	BRH (HTW)	Brüstungshöhe in Holztafelwand
	UKF	Unterkante fertig	LH	lichte Höhe
	UKR	Unterkante roh	FFB	Fertigfussboden
	DSF	Deckensprung fertig	RFB	Rohfussboden
	DSR	Deckensprung roh	RD	Rohdecke
	VK	Vorderkante	AHD	abgehängte Decke
	STG	Steigung	ABS	Absturzsicherung

	Stahlbeton	RWA	Rauch-/Wärmeabzug
	Mauerwerk	HA	Hausalarm
	Betonfertigteil	FRP	Flucht- und Rettungsplan
	Leichtbauwand	FL	Feuerlöscher
	Mineralwolle		
	EPS / XPS Dämmung	PU	Putz
	GFK-Beplankung	SP	Spachtelung
		F	Fliesen
		MV	Malervlies
		AN	Anstrich

Anmerkungen

- alle Masse sind auf der Baustelle zu prüfen und Differenzen der Bauteile zu melden
- alle Masse sind Rohbaumasse
- Türlichmassen sind bezogen auf die OKFFB
- BRH werden von OKFFB bis OK Rohbauffüllung angegeben
- ASS = Absturzsicherung / Rundstab: OK gemessen von OKFFB
- Flächenangaben beziehen sich auf den Ausbau
- alle DD sind grundsätzlich als FBD in der nächsthöheren Ebene eingetragen
- Dimensionsangaben werden mit b/h angegeben
- die Abmessungen sämtlicher Unter- und Überzüge beziehen sich auf die sichtbaren Teilbereiche z.B. statische Angabe: b/h=35/50 inkl. Decke; Angabe im Architektenplan: b/h=35/28
- alle Abweichungen und Unstimmigkeiten etc. sind vor Ausführung dem sofort Architekten mitzuteilen
- der Übertrag statischer Angaben ersetzt nicht die Statik und die Positionspläne.
- die Werkpläne sind nur gültig in Verbindung mit der dazugehörigen Statik, den Schal- und Bewehrungsplänen

Datum	Index	Änderung	Verfasser
16.09.2026	A	Planerstellung	shu

Bauvorhaben:

Paul-Maar-Schule Erweiterung

Werner-von-Siemens-Straße 20
65439 Flörsheim am Main

Planbezeichnung:				
BE-Plan Ausbaugewerke				
Leistungsphase:	Erstellungsdatum:	Maßstab:	Indexdatum:	Index:
Ausführungsplanung	28.08.2025	1:200	08.09.2026	B

Bauherrschaft:

Main-Taunus-Kreis
Der Kreisausschuss
Hochbau- und Liegenschaftsamt
Am Kreishaus 1-5
65719 Hofheim am Taunus

Planverfasser:

raum z architekten GmbH
Hanauer Landstraße 189
60314 Frankfurt am Main
T +49 69 4056249-0
F +49 69 4056249-29
info@raum-z.de
www.raum-z.de

Planung Tragwerk:

Krebs + Kiefer Ingenieure GmbH
Heinrich-Hertz-Straße 2
64295 Darmstadt
T +49 6151 885-309
info@kuk.de
www.kuk.de

Planung Haustechnik / ELT / Aufzug / PV:

ITG - Ingenieurteam für Techn. Gebäudeausstattung
Jens Weirauch
Am Daubhaus 2
65239 Hochheim am Taunus
T +49 6146 8492 37-0
info@itg-hochheim.de
www.itg-hochheim.de

Planung Haustechnik / HLS:

Ingenieurbüro Frank Fuchs
Clamersstraße 14-16
63571 Gelnhausen
T +49 6051 68666
frank.fuchs@fuchs-ingenieure.de

Planung Brandschutz:

H2B GmbH
Geschwister-Scholl-Straße 7-9
65239 Hochheim am Taunus
T +49 6146 84868-80
info@hb-brandschutz.de
www.hz-brandschutz.de

Planung Bauphysik / Schall- / Wärmeschutz / Raumakustik:

khh-ingenieure
Hanauer Landstraße 196
60314 Frankfurt am Main
T +49 69 40767915
info@khh-ing.de
www.khh-ing.de