


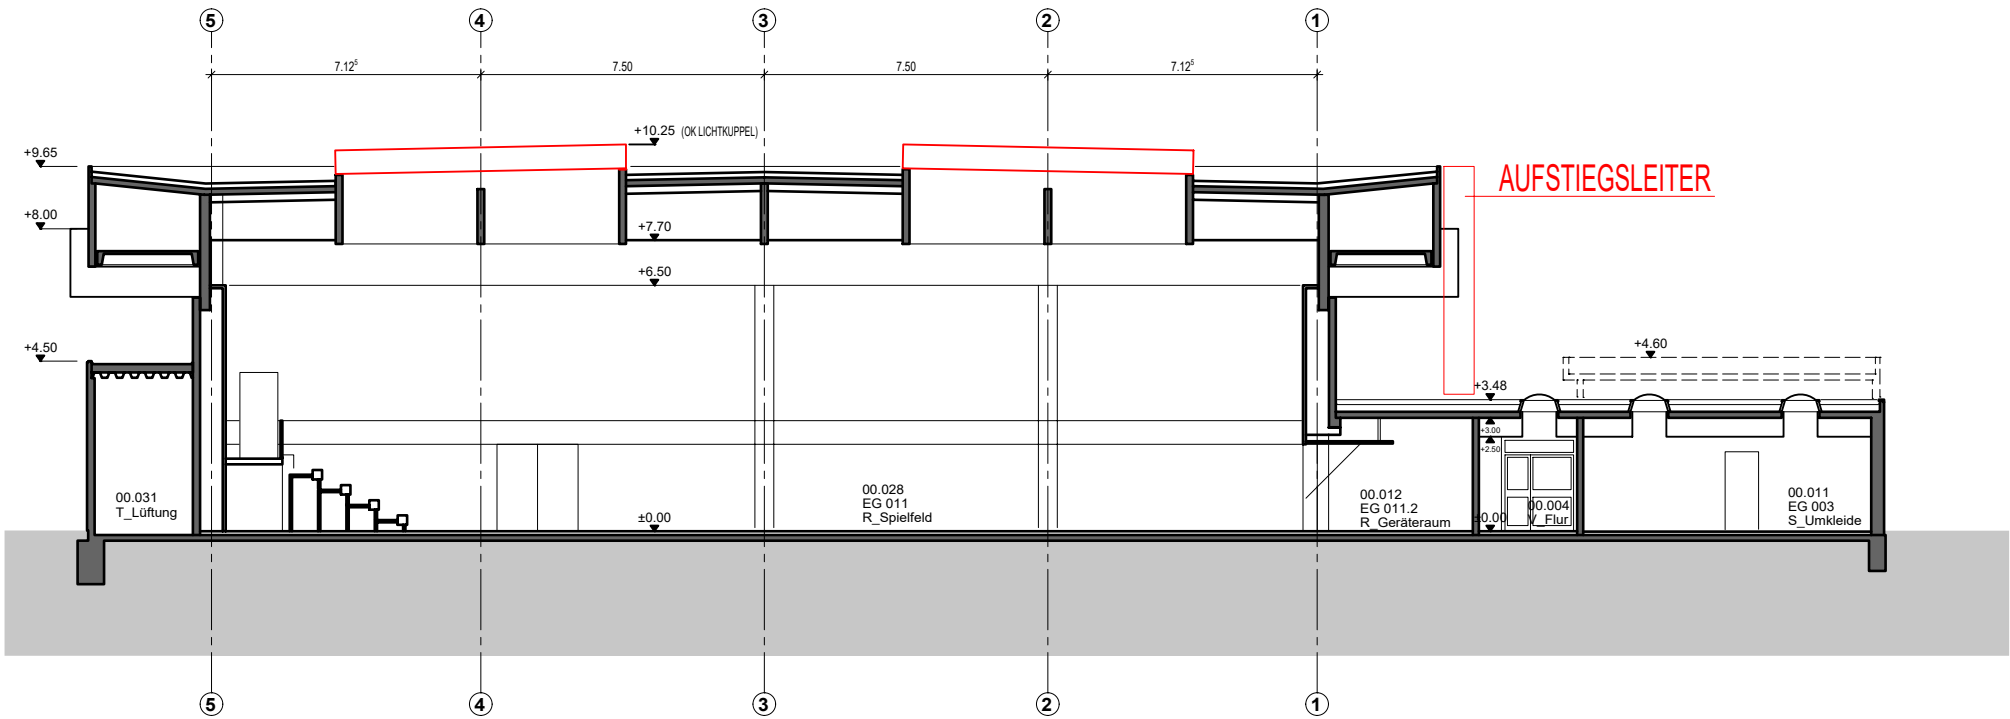

PLANUNG

ÄNDERUNGSINDEX			
NR.	DATUM	BESCHREIBUNG	BEARBEITER
INGENIEURBÜRO BÖHM & LELLEK DIPL.-ING. THORSTEN BÖHM & DIPL.-ING. GREGOR LELLEK AM HOLZWEG 26 65830 KRIFTTEL TEL.: 06192 - 8070273 FAX: 06192 - 80702			
BAUVORHABEN	SANIERUNG DER DACHFLÄCHEN SPORTHALLE HEINRICH v. BRENTANO-SCHULE, MASSENHEIMER LANDSTRASSE 7, 65239 HOCHHEIM a. MAIN		
BAUHERR	MAIN-TAUNUS-KREIS AM KREISHAUS 1-5, 65719 HOFHEIM		
ENTWURFSVERFASSER	INGENIEURBÜRO BÖHM UND LELLEK AM HOLZWEG 26. 65830 KRIFTTEL		
DARSTELLUNG	SCHNITT		
MASSTAB	1 / 200	DATUM	18.08.2026
GEZ.:	BZ	PLANFORMAT	DINA3-QUER
PLAN NR. 2			