


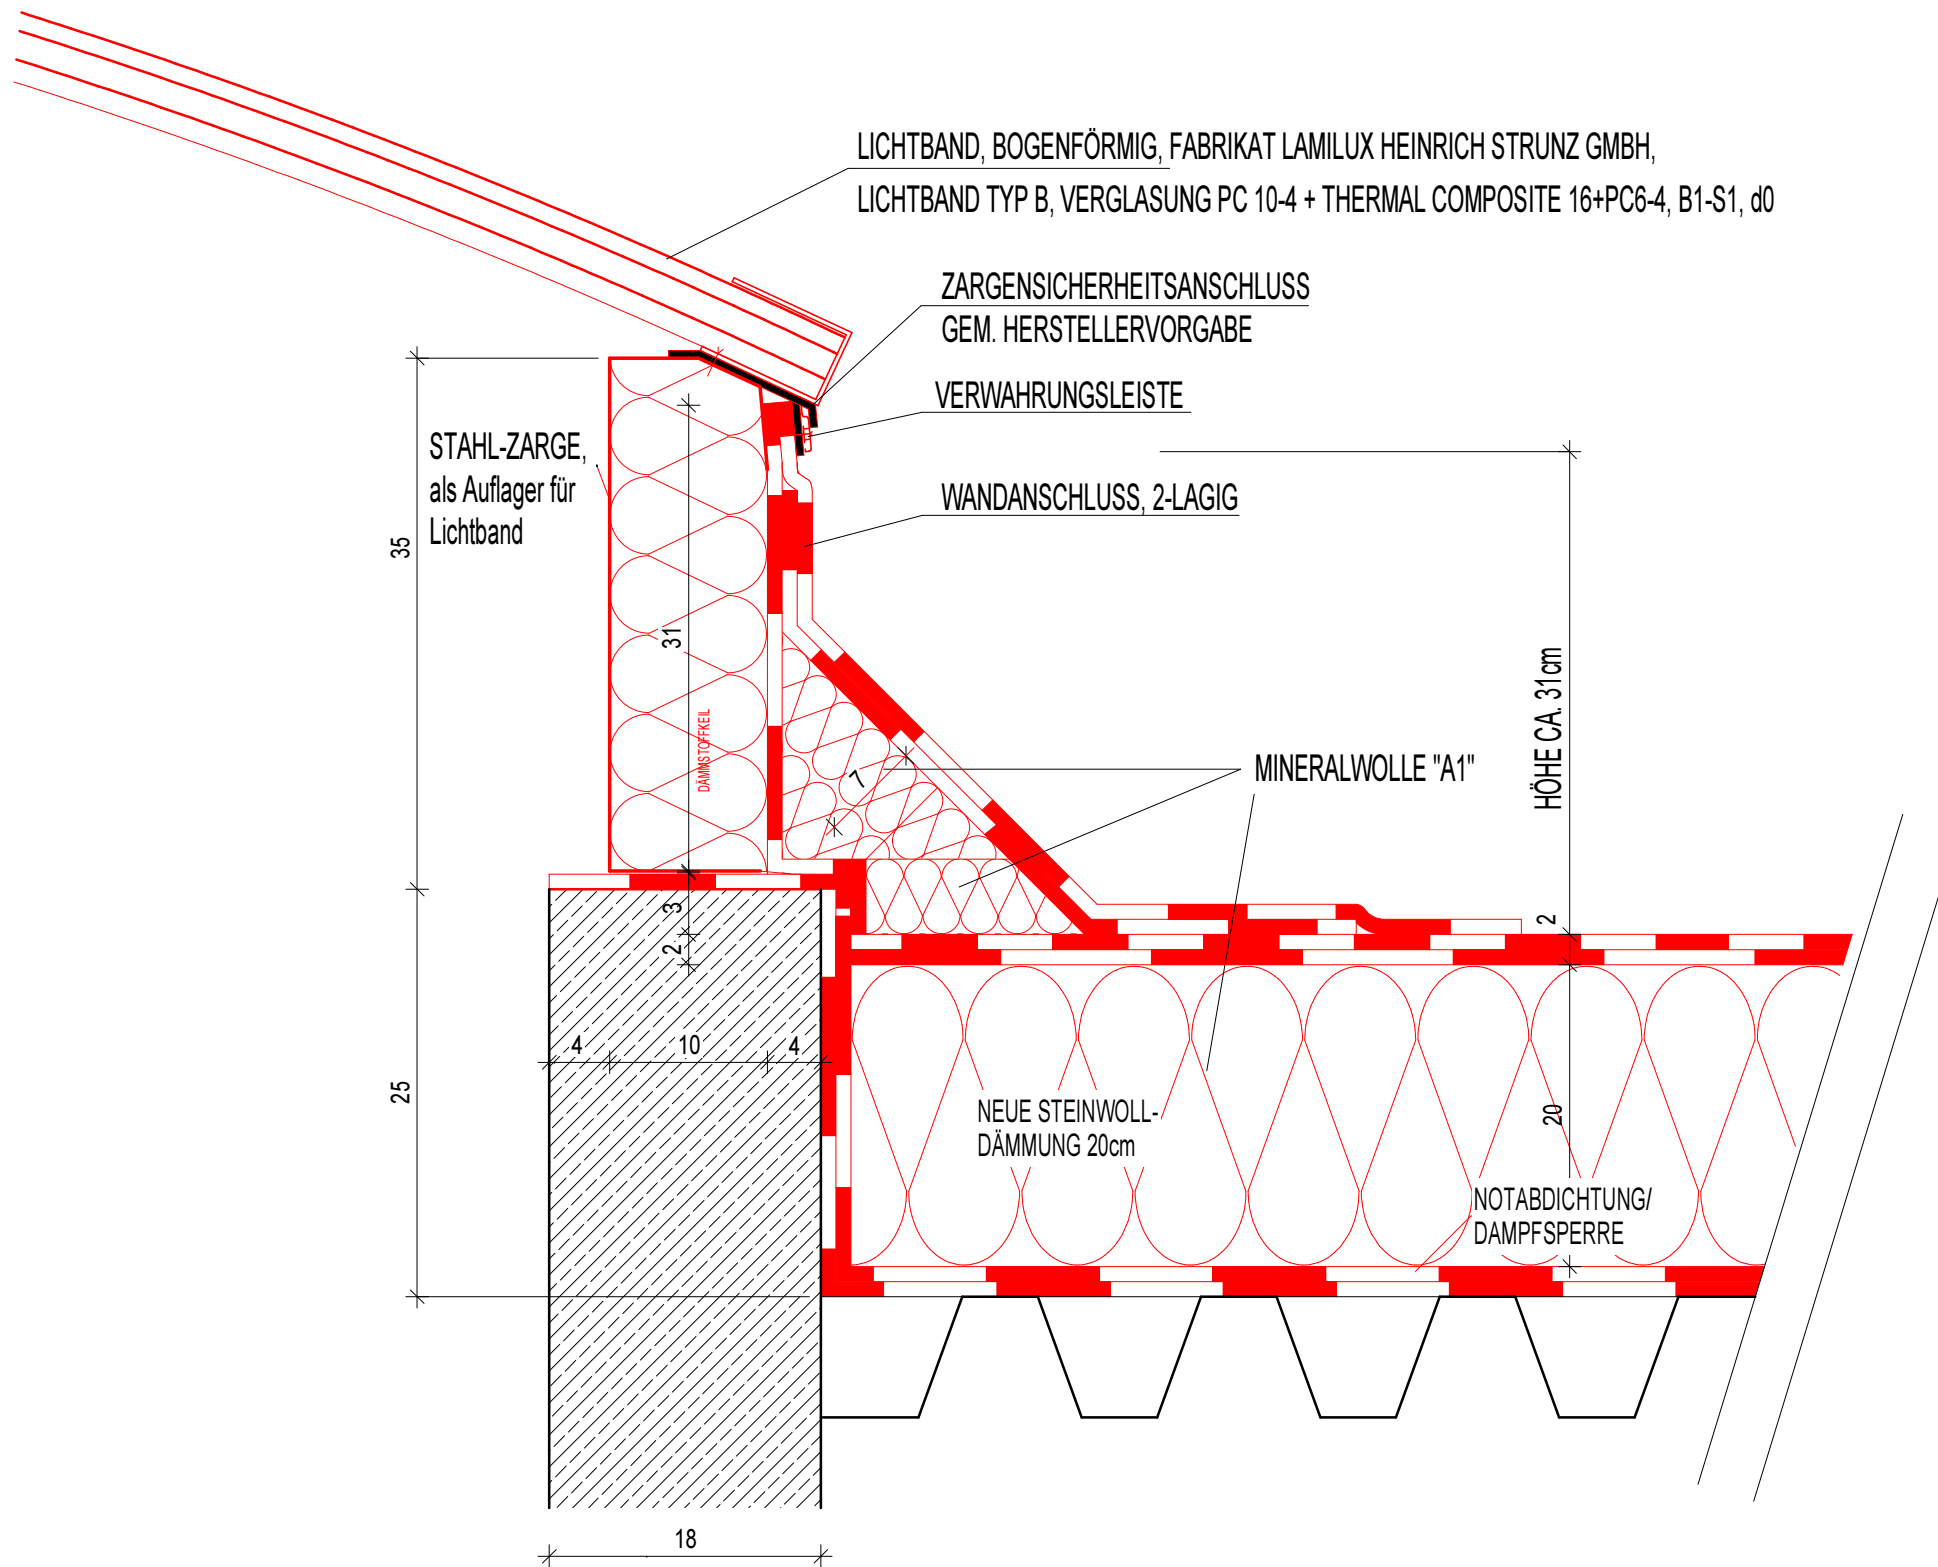

- HINWEISE :**
- DACHABDICHTUNG GEM DIN 18531
 - AUSFÜHRUNG ALS "HARTE BEDACHUNG"
 - KONTAKTKORROSION IST ZU VERMEIDEN
 - ALLE MAßE SIND AM BAU ZU PRÜFEN

ÄNDERUNGSINDEX			
NR.	DATUM	BESCHREIBUNG	BEARBEITER
INGENIEURBÜRO BÖHM & LELLEK Dipl.-Ing. THORSTEN BÖHM & Dipl.-Ing. GREGOR LELLEK AM HOLZWEG 26 65830 KRIFFEL TEL. : 06192 - 8070273 FAX : 06192 - 80702			
BAUVORHABEN	SANIERUNG DER DACHFLÄCHEN SPORTHALLE HEINRICH v. BRENTANO-SCHULE, MASSENHEIMER LANDSTRASSE 7, 65239 HOCHHEIM a. MAIN		
BAUHERR	MAIN-TAUNUS-KREIS AM KREISHAUS 1-5, 65719 HOFHEIM		
ENTWURFSVERFASSER	INGENIEURBÜRO BÖHM UND LELLEK AM HOLZWEG 26. 65830 KRIFFEL		
DARSTELLUNG	DETAIL ANSCHLUSS LICHTBAND		
MAßSTAB	1 / 5	DATUM	07.09.2026
GEZ.:	BZ	PLANFORMAT	DINA3-QUER
PLAN NR. 3			