



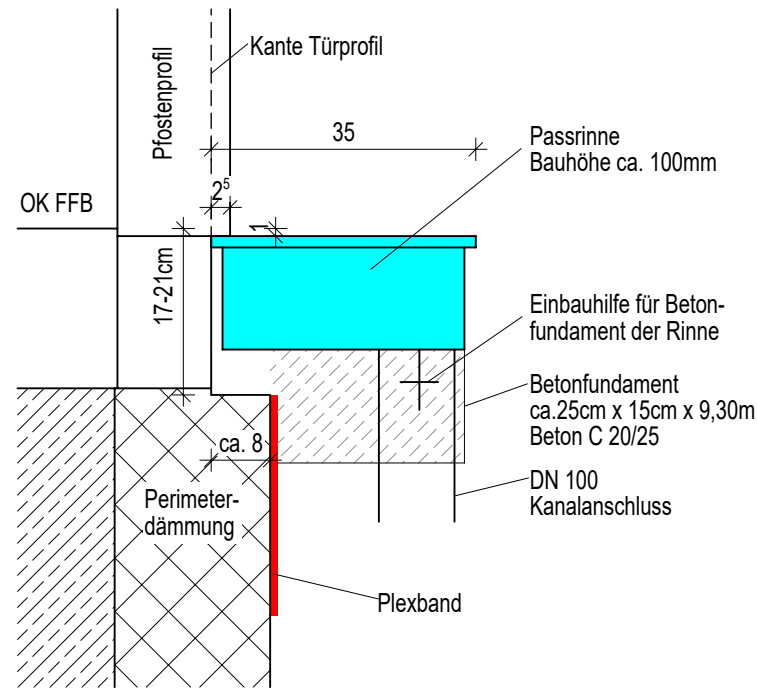


Detail Rinne TRH 1 Passrinne
M 1 : 10


Empfehlung:
Rost vom Hersteller im Bereich der Pfosten ausklinken lassen, damit die Roste einfach abgehoben werden können.
OK Rost = UK Pfosten

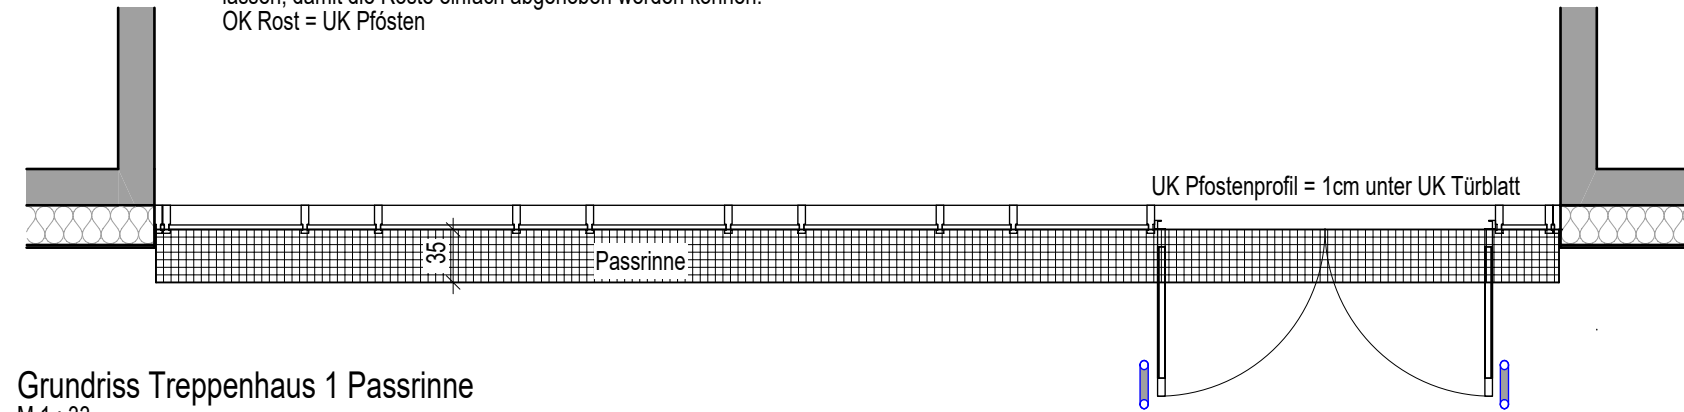

Grundriss Treppenhaus 1 Passrinne
M 1 : 33

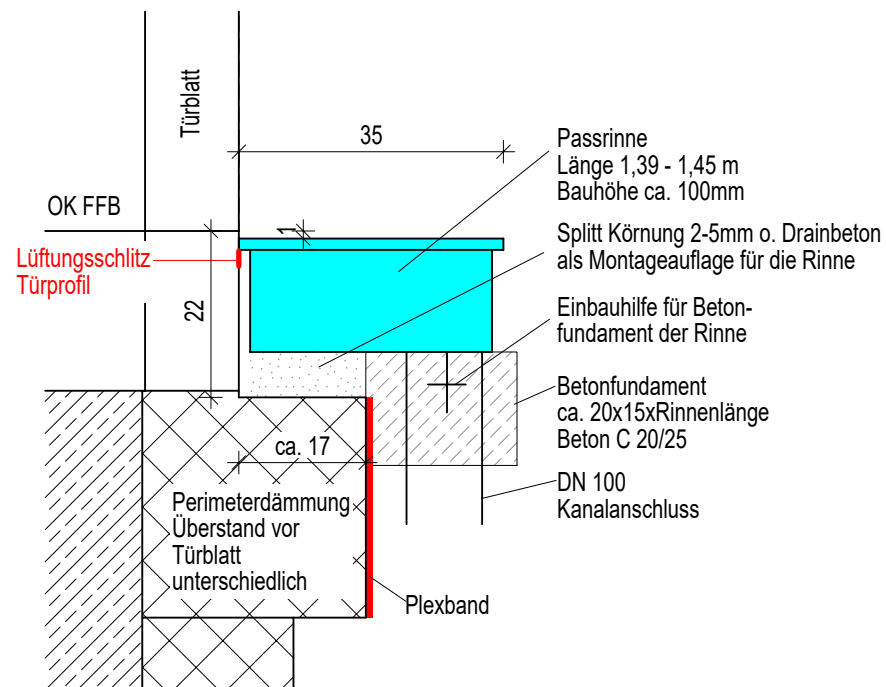

Detail Rinne 1-flg. Tür Passrinne
M 1 : 10

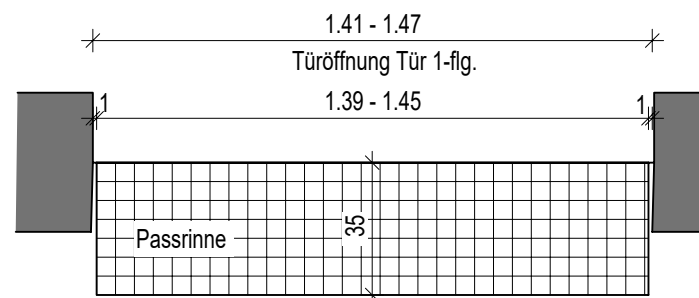

Grundriss 1-flg. Tür Passrinne
M 1 : 20

VORABZUG

Landschafts- u. Freiflächenplanung Dipl. Ing. M. Jansen
Bad Sulza Ring 20, 65520 Bad Camberg, Tel. 06434-904571
info@freiraumplanung-jansen.de

Bauvorhaben: Erweiterung
Heinrich Böll Schule

Baustelle: Schulstraße 100
65795 Hattersheim

Planinhalt: Details Rinnen

Bauherr: Main-Taunus-Kreis, der Kreisausschuss
Hochbau- und Liegenschaftsamt
Am Kreishaus 1-5
65719 Hochheim

Maßstab: Datum: Plannummer:
div. 16.10.2026

Unterschrift Bauherr: Unterschrift Planverfasser: