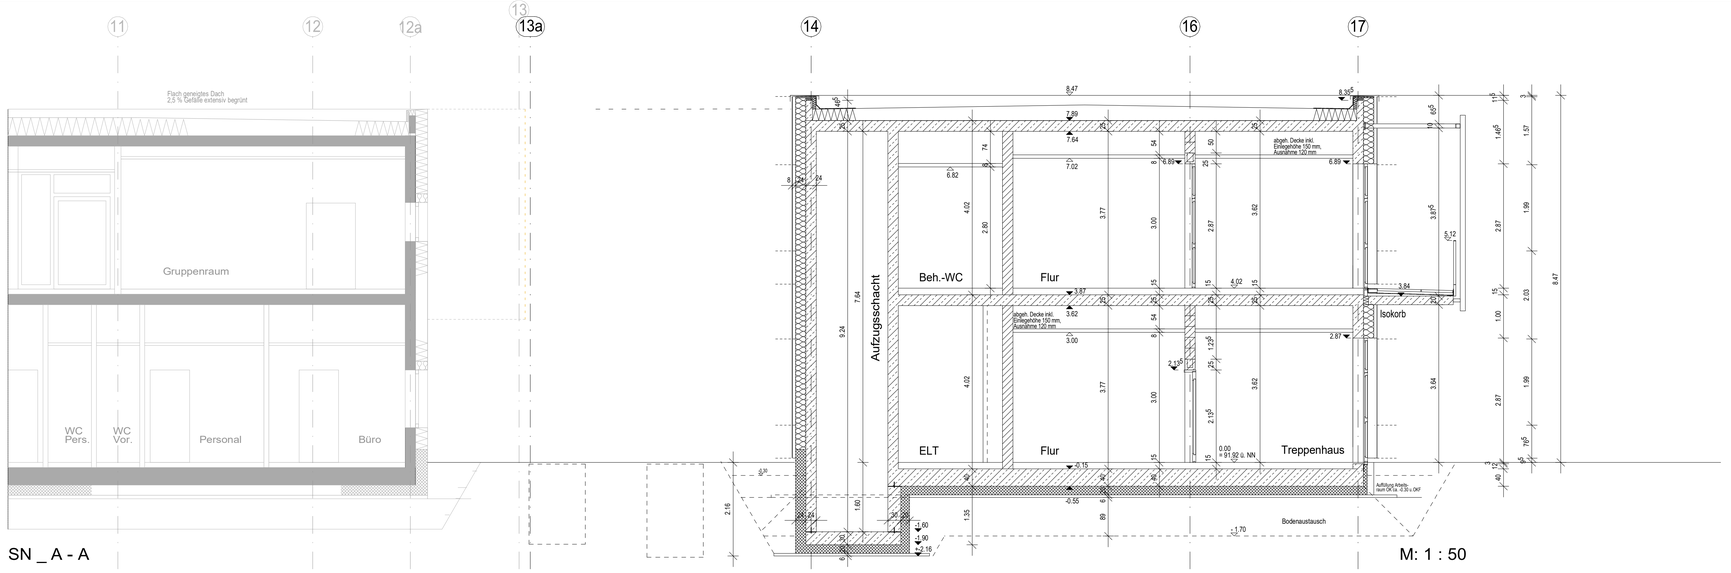

SN _ A - A

M: 1 : 50

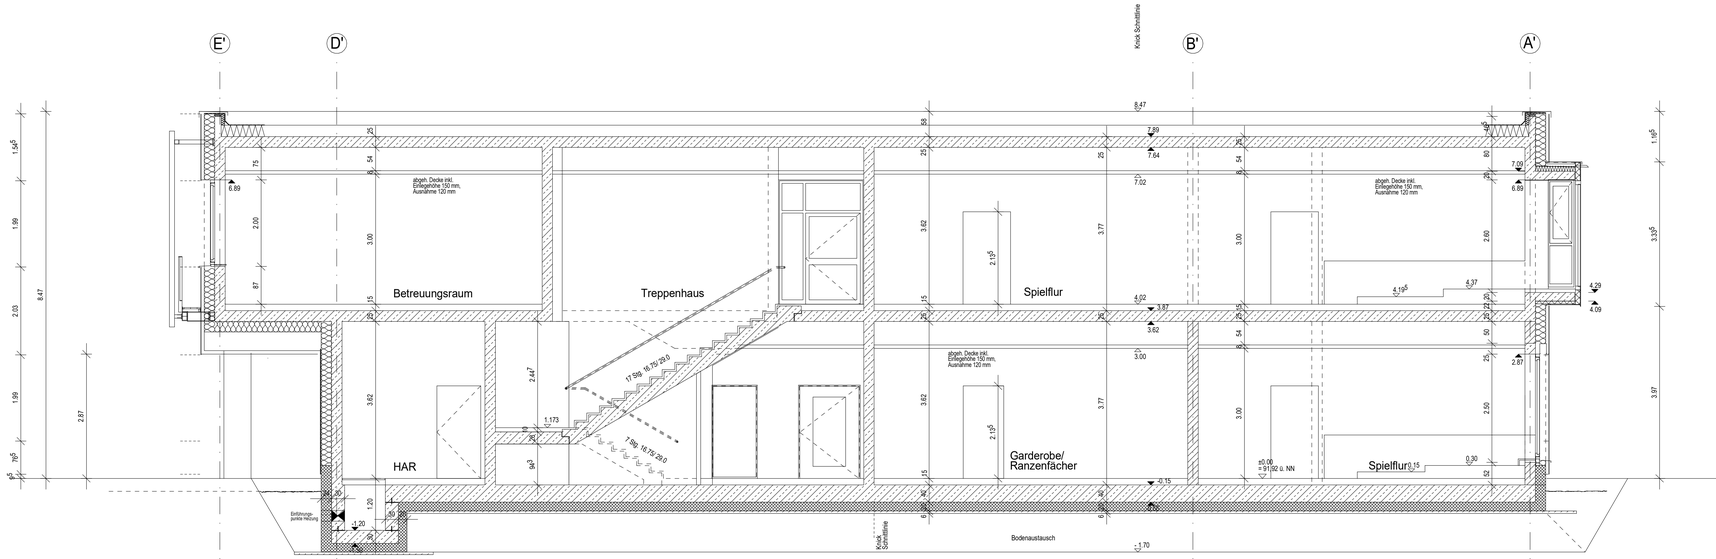

SN _ B - B

M: 1 : 50

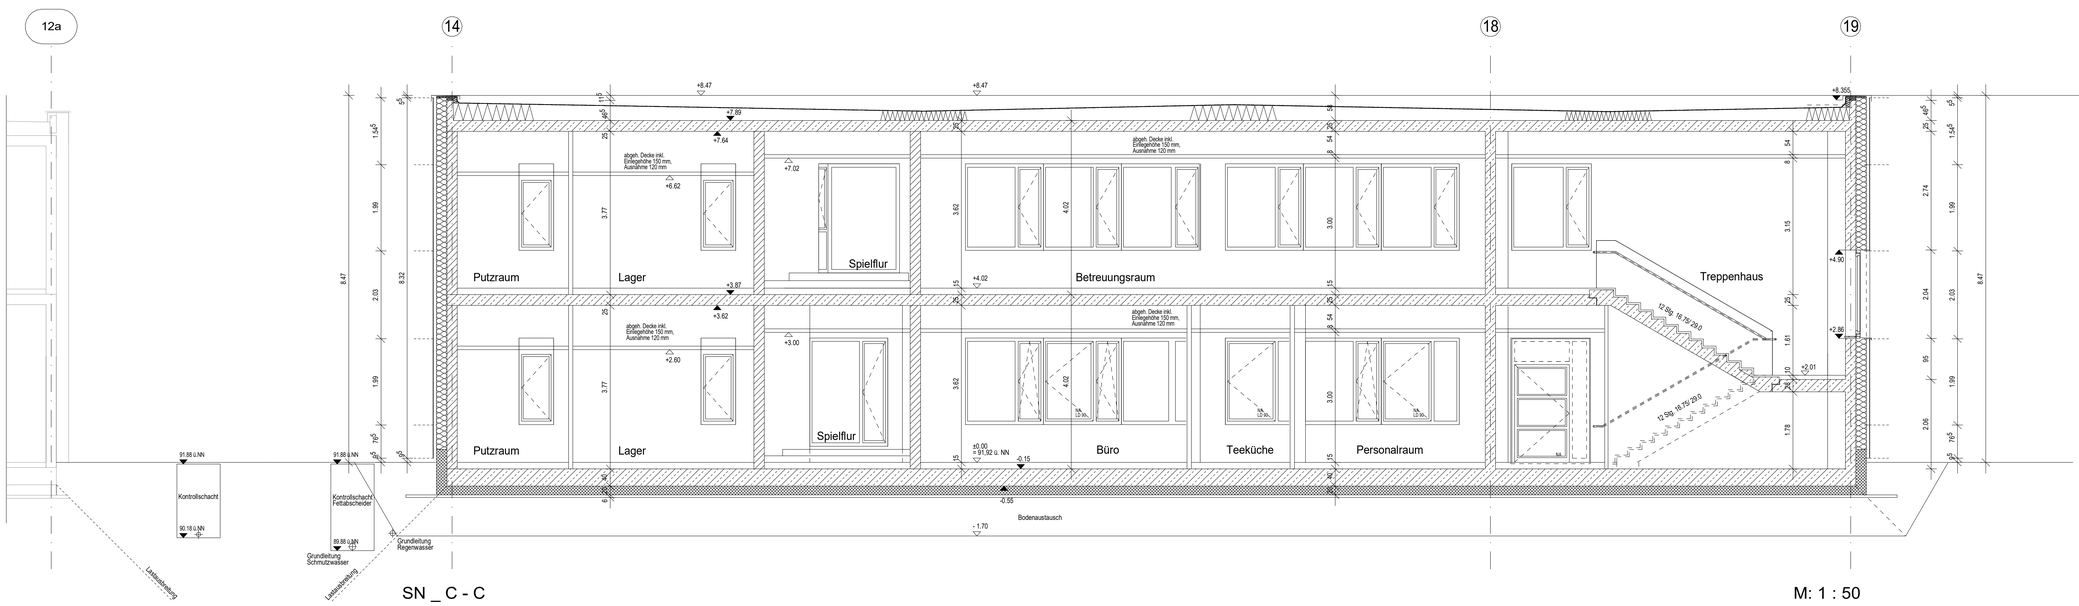

SN _ C - C

M: 1 : 50

ABKÜRZUNGEN

BE	BODENEINLAUF	OK	OBERKANTE
BRH	BRUSTUNGSHÖHE	RFB	ROHFUSSBODEN
DF	DEHNFUGE	RR	REGENRINNE
E-UV	ELEKTROUNTERVERTEILUNG	RRA	REGENFALLROHR
FD	FERTIGDECKE/	RSV	RAUCHSCHÜRZENWALZE
FFB	FERTIGFUSSBODEN	RÖ	REINIGUNGSÖFFNUNG
FLT	FALLLEITUNG	STG	STEIGUNG
HK	HEIZKÖRPER	UKFD	UNTERKANTE FERTIGDECKE
H	HYDRANT	UKRD	UNTERKANTE ROHDECKE
LRH	LICHTE RAUMHÖHE	UZ	UNTERZUG
LKU	LICHTKUPPEL	ÜZ	ÜBERZUG
LS	LUFTUNGSSCHUTZ	VK	VORDERKANTE
NA	NOTAUSGANG/ NOTAUSSTIEG	WÖ	WANDÖFFNUNG
(E)	ELT-ANSCHLUSS	SS	SONNENSCHUTZ MIT MOTOR
		SS	SONNENSCHUTZ

TÜRBEZEICHNUNGEN

T 30	FEUERHEMMENDE TÜR	DS	DICHTSCHLIESSEND
T 30 RS	FEUERHEMMENDE RAUCHDICHTE TÜR	DSS	DICHT- UND SELBSTSCHLIESSEND
T 90	BRANDSCHUTZTÜR	TS	TÜRSCHLIESSER
RS	RAUCHSCHUTZTÜR	RF	OFFENHALTUNG MIT MAGNET
AUTO	AUTOMATIKTÜR		U. RAUCHFÜHLER
G 30	FEUERHEMMENDES GLAS	FS	FREE SWING, FREILAUF-TS
OL / OB	OBERLICHT / OBERBLENDE		

SCHRAFFUREN

	MAUERWERK BESTAND		ABBRUCH
	STAHLBETON BESTAND		HOLZWERKSTOFF
	STAHLBETON		STAHL / ALU
	UNBEWEHRTER BETON		MINERALFASERDÄMMUNG
	MAUERWERK		PS-HARTSCHAUM
	SICHTMAUERWERK		PERIMETERDÄMMUNG
	TROCKENBAU		

DURCHBRÜCHE

	WANDDURCHBRUCH (WD)		BODENDURCHBRUCH, SCHACHT (BD)
	WANDSCHLITZ (WSw oder s)		DECKENDURCHBRUCH (DD)
	WS + DD		FUSSBODENSCHLITZ (FBS)
(E)	ELT- INSTALLATION	(L)	LÜFTUNGSINSTALLATION
(H)	HEIZUNGSINSTALLATION	(S)	SANITÄRINSTALLATION
BEISPIEL:	WD-S 30/15 OK = 10 UKD		Wanddurchbruch Sanitär, 30 cm breit, 15 cm hoch, Oberkante 10 cm unter Unterkante Rohdecke

WANDOBERFLÄCHEN

WAND MIT KALKGIPSPUTZ	WAND MIT FLIESEN	WAND MIT WANDSCHUTZ
WAND MIT KALKZEMENTPUTZ	FLIESEN AUF KALKZEMENTPUTZ	SICHTBETONOBERFLÄCHE

HÖHEN

OKFFB / OKRFB — OKFFB — OKRFB

ALLGEMEINES

ALLE TRAGENDEN UND KONSTRUKTIVEN BAUTEILE SIND NACH GEPRÜFTER STATISCHER BERECHNUNG AUSZUFÜHREN. MAUERWERKS-, BETON- UND STAHLBETONARBEITEN, AUSSPARUNGEN UND DURCHBRÜCHE SIND IN DEN BETON- UND BEWEHRUNGSPLÄNE SOWIE DIE DURCHBRUCHSPLÄNE DES TRAGWERKSPLANERS IN DER AUSFÜHRUNGSPLANUNG SIND AUSSCHLIESSLICH DURCHBRÜCHE IN DEM BODEN DES JEWEILIGEN GESCHOSSES DARGESTELLT.

DER AUFTRAGGEBER HAT KEINE BESTANDSVERMESSUNG DURCHGEFÜHRT. ALLE MASZE SIND DURCH DEN UNTERNEHMER VOR BAUBEGINN ÖRTLICH UND RECHNERISCH ZU PRÜFEN. FÜR DIE RICHTIGKEIT HAFTET DER UNTERNEHMER. VON JEDEM AUFTRAGNEHMER SIND DIE VORLEISTUNGEN UND DER BESTAND EIGENVERANTWORTLICH ZU PRÜFEN. UNSTIMMIGKEITEN SIND VOR LEISTUNGSBEGINN MIT DER BAULEITUNG ZU KLÄREN.

DIE PLÄNE GELTEN NUR IN VERBINDUNG MIT DEN PLÄNEN DER FACHINGENIEURE.

ALLE BAUTEILE MIT BRANDSCHUTZFUNKTION SIND NACH BAUAUFSICHTLICHER ZULASSUNG, DIN 4102 UND HERSTELLERANGABEN HERZUSTELLEN.

ALLE BAUTEILE MIT SCHALLSCHUTZFUNKTION SIND NACH BAUAUFSICHTLICHER ZULASSUNG, DIN 4109 UND HERSTELLERANGABEN HERZUSTELLEN.

URHEBERRECHT

DER ENTWURF IST GEISTIGES EIGENTUM DES PLANVERFASSERS UND URHEBERRECHTLICH GESCHÜTZT. VERVIELFÄLTIGUNG UND WEITERGABE AN DRITTE ERFOLGT NUR MIT AUSDRÜCKLICHER GENEHMIGUNG DES PLANVERFASSERS. BEI MISSACHTUNG BLEIBEN RECHTLICHE SCHRITTE VORBEHALTEN.

ALLE MASZE SIND AM BAU ZU ÜBERPRÜFEN!

ALLE BRÜSTUNGS- UND TÜRHÖHEN SIND AUF OK FFB BEZOGEN

OBERKANTE FERTIGFUSSBODEN BESTAND EG +/- 0.00 (+91.92 ü.NN)

OBERKANTE FERTIGFUSSBODEN ERWEITERUNG EG +/- 0.00 (+91.92 ü.NN)

INDEX	GEGENSTAND DER ÄNDERUNG	GEPRÜFT	DATUM
d	Änderungen gem Indexfolie d	Re	05.01.26
c	Änderungen gem Indexfolie c	Re	16.06.25
b	Änderungen gem Indexfolie b	Re	14.04.25
a	Änderungen gem Indexfolie a	Re	17.02.25

ÜBERSICHT

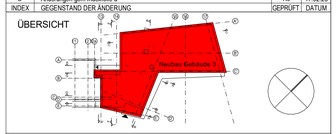

OBJEKT

GRUNDSCHULE EDDERSHEIM

Am weissen Stein 3
65795 Hattersheim/ Eddersheim

MASSNAHME

ERWEITERUNGSGEBÄUDE BETREUUNG UND UMBAU BESTAND

AUFTRAGGEBER

KREISAUSSCHUSS DES MAIN-TAUNUS-KREISES

Am Kreishaus 1-5
65719 Hofheim am Taunus

PLANVERFASSER

Heimel Architekt Dipl. Ing.

Raimundstrasse 100
60320 Frankfurt a. M.
Tel. 069/ 562006
info@heimelarchitekt.de

PLANUNGSSTAND

AUSFÜHRUNGSPLANUNG

ZEICHNUNG

SCHNITTE A-A _ B-B _ C-C

LIEGENSCHAFTSNUMMER	GEBÄUDE	ETAGE
2105	HG03	

	DATUM	NAME
Gezeichnet	11.09.24	Re
Geprüft		

Unterschrift Bauherr

MASSSTAB	BLATTGRÖSSE	BLATTNUMMER	INDEX
1 : 50	DIN A 0	5-013	d