




D-03 Fassadenschnitt Eingang

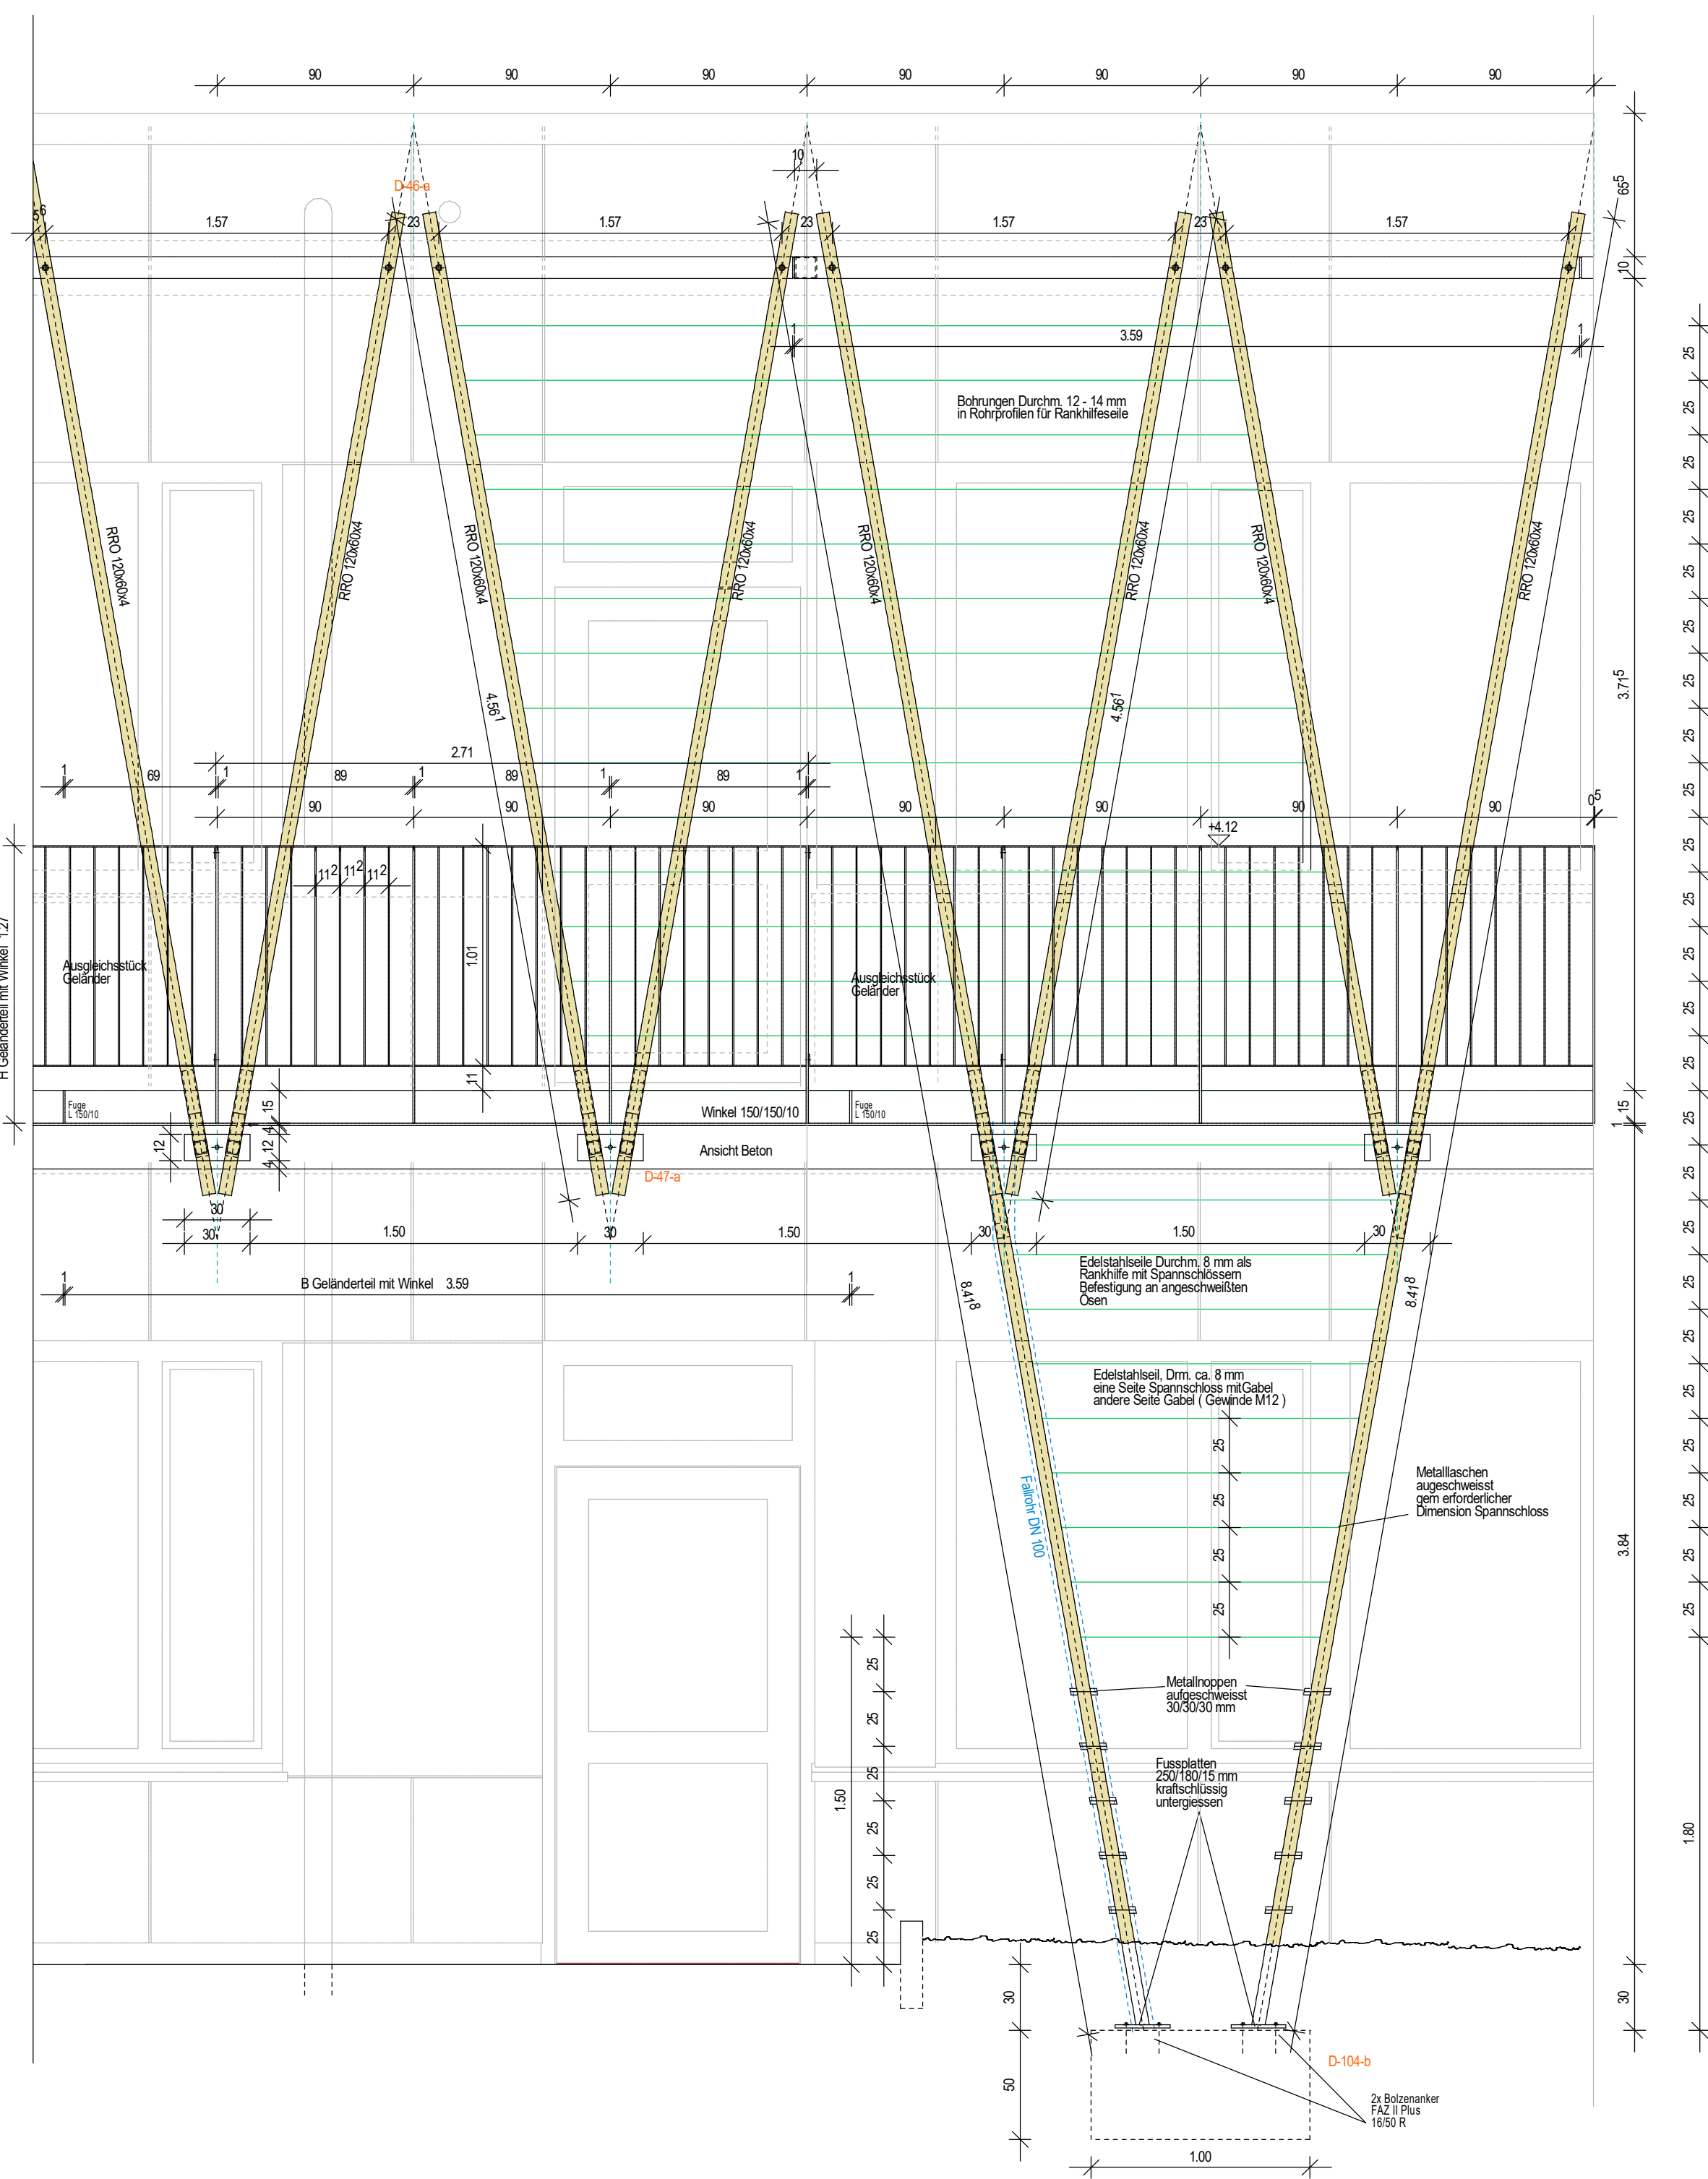

D-01 Ansicht Fassade Süd

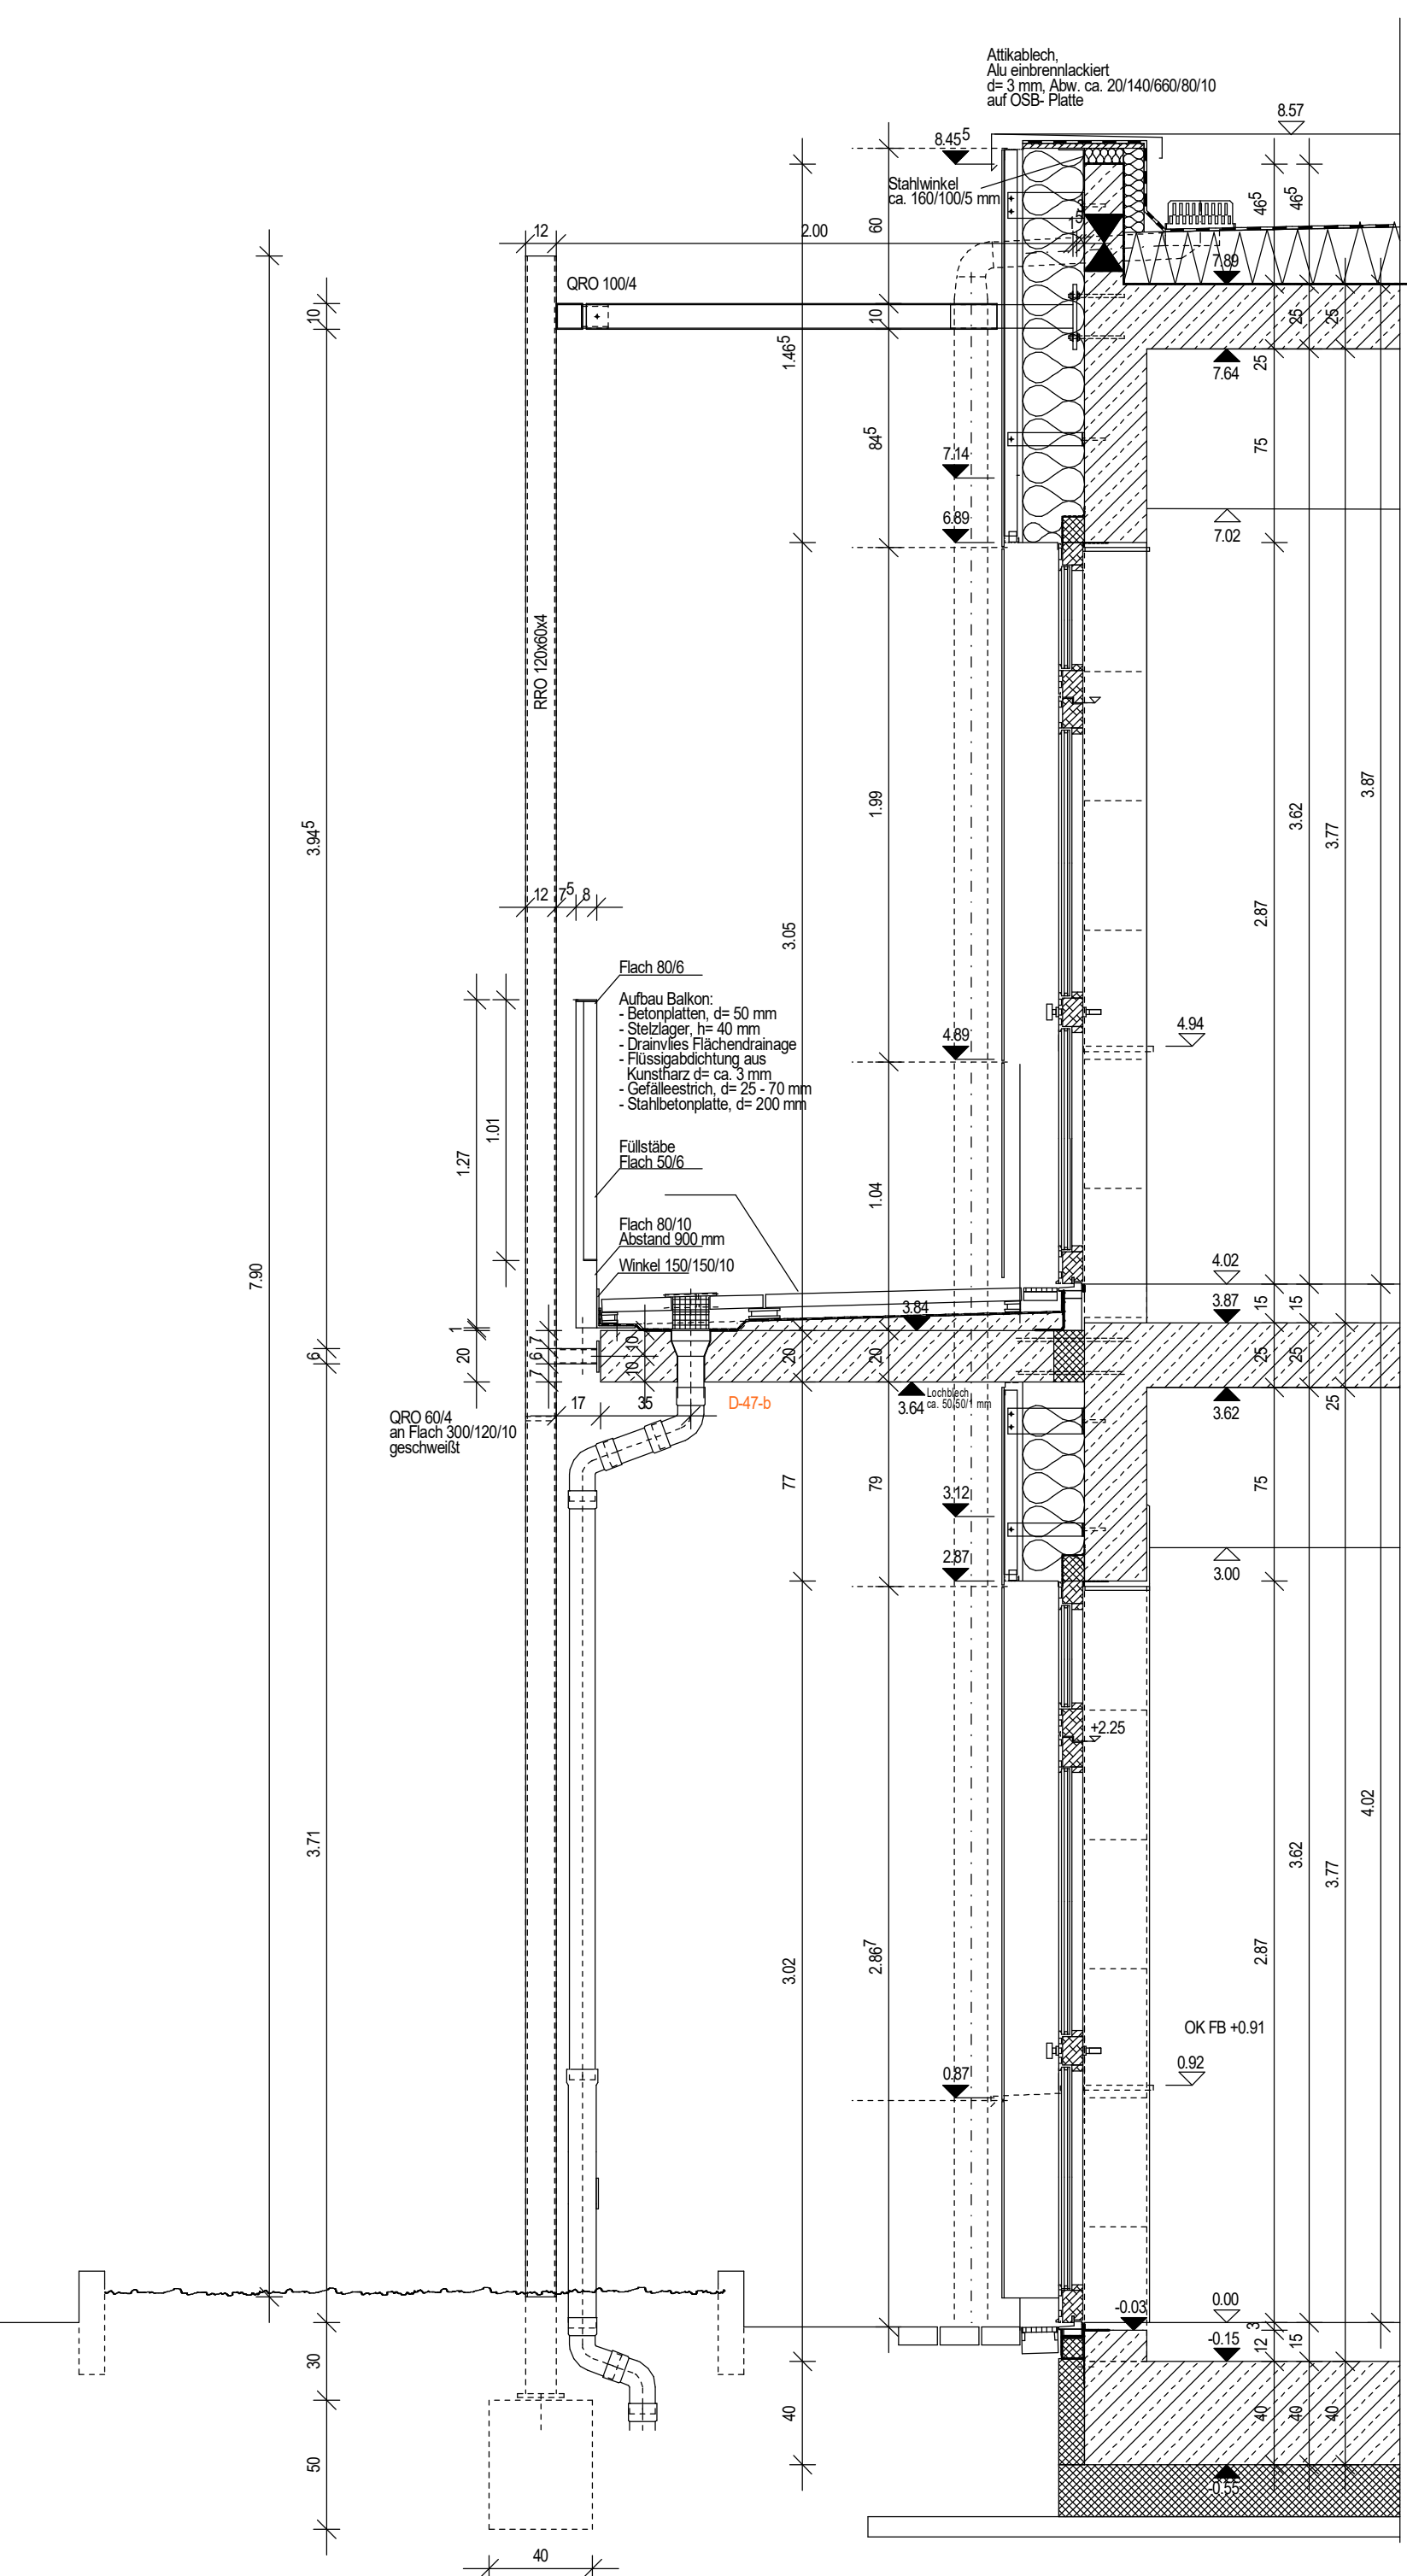

D-53 Fassadenschnitt Süd

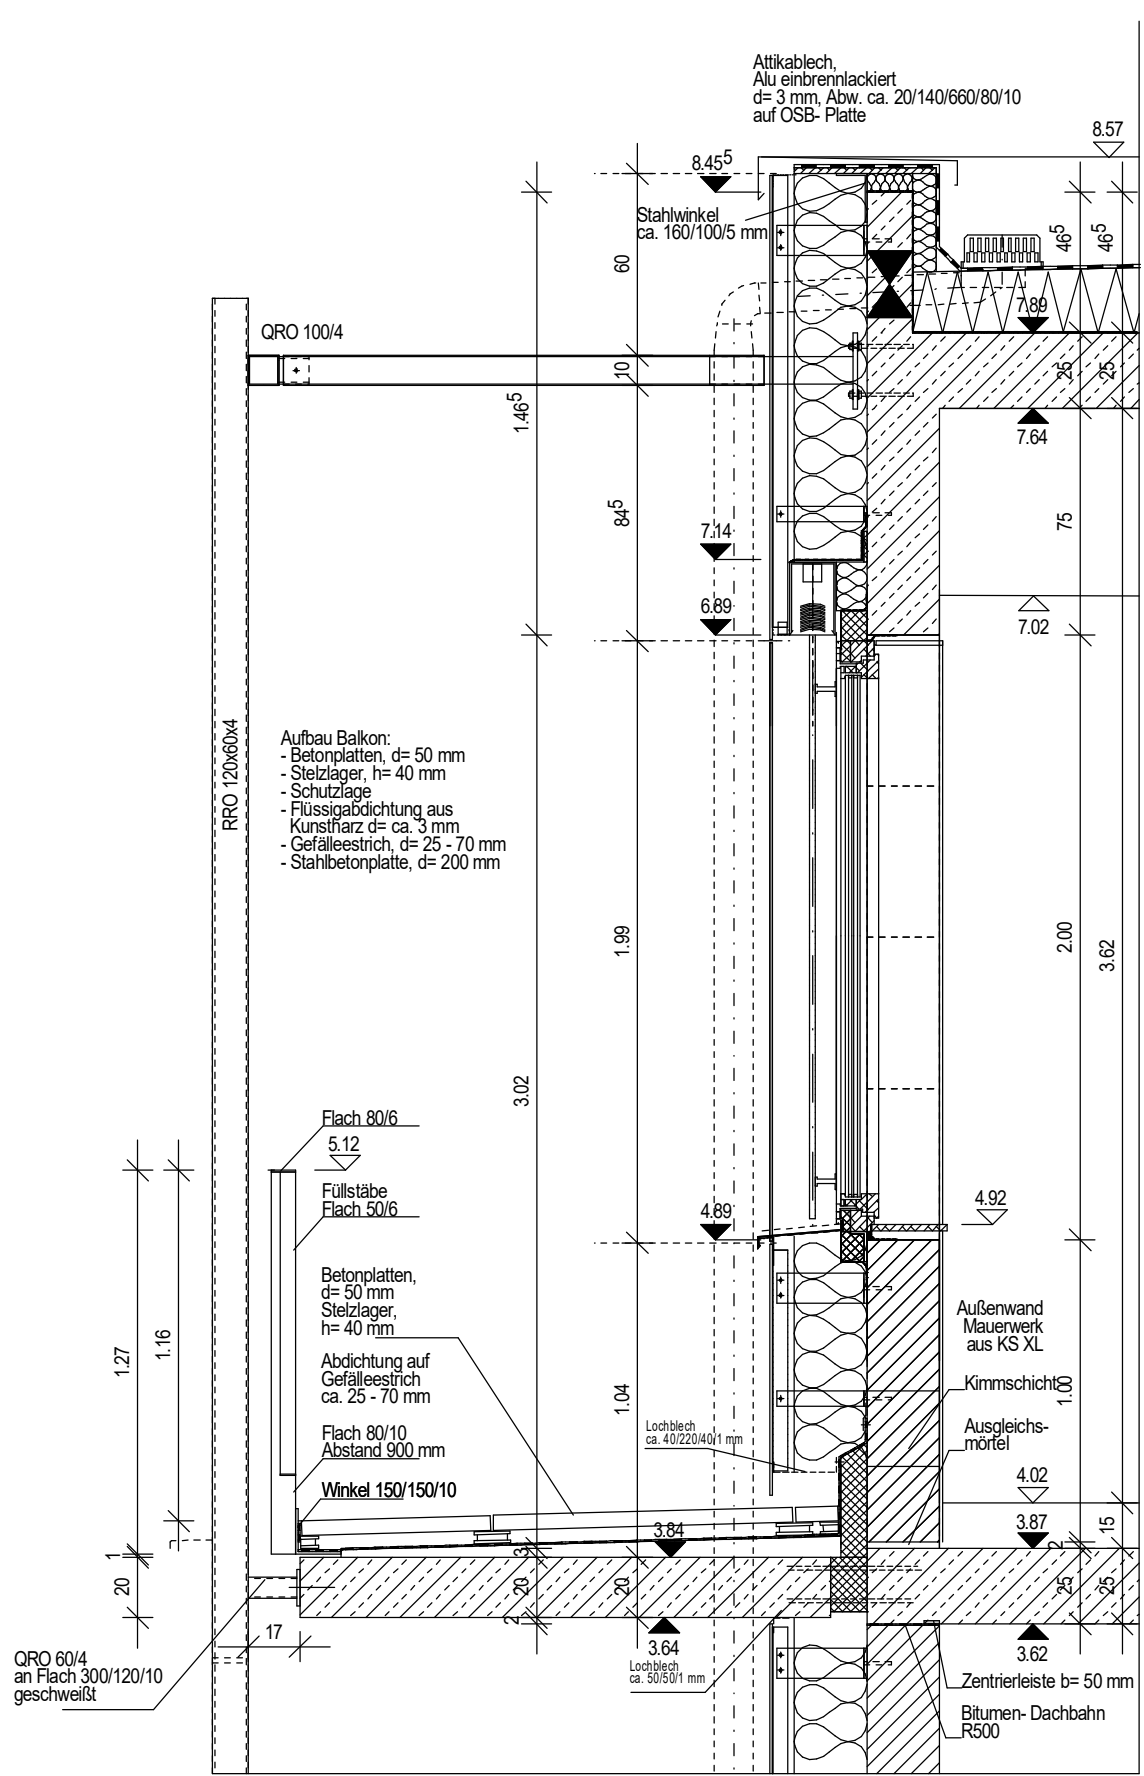

ALLGEMEINES											
ALLE TRAGENDEN UND KONSTRUKTIVEN BAUTEILE SIND NACH GEPRÜFTER STATISCHER BERECHNUNG HERZUSTELLEN. MASSGEBEND FÜR SAMTLICHE BETONBAUTEILE, TRAGKONSTRUKTIONEN, AUSSPÄRUNGEN UND DURCHBRÜCHE SIND DIE SCHALL- UND BEWEHRUNGSPLÄNE SOWIE DIE DURCHBRUCHSLÄNE DES TRAGWERKSPLANES. IN DER AUSFÜHRUNGSPLANUNG SIND AUSSCHLIEßLICH DURCHBRÜCHE IN DEM BODEN DES JEWEILIGEN GESCHOSSES DARGESTELLT.											
DER AUFTRAGGEBER HAT KEINE BESTANDSMESSEUNG DURCHFÜHRT. ALLE MASSE SIND DURCH DEN UNTERNEHMER VOR BAUBEGINN ORTLICH UND RECHNERISCH ZU PRÜFEN. FÜR DIE RICHTIGKEIT, HAFTET DER UNTERNEHMER. VON JEDEM AUFTRAGNEHMER SIND DIE VORLEISTUNGEN UND DER BESTAND EIGENVERANTWORTLICH ZU PRÜFEN. UNSTIMMIGKEITEN SIND VOR LEISTUNGSBEGINN MIT DER BAULEITUNG ZU KLÄREN.											
DIE PLÄNE GELTEN NUR IN VERBINDUNG MIT DEN PLÄNEN DER FACHINGENIEURE.											
ALLE BAUTEILE MIT BRANDSCHUTZFUNKTION SIND NACH BAUAUFSICHTLICHER ZULASSUNG, DIN 4102 UND HERSTELLERANGABEN HERZUSTELLEN.											
ALLE BAUTEILE MIT SCHALLSCHUTZFUNKTION SIND NACH BAUAUFSICHTLICHER ZULASSUNG, DIN 4109 UND HERSTELLERANGABEN HERZUSTELLEN.											
URHEBERRECHT											
DER ENTWURF IST GEISTIGES EIGENTUM DES PLANVERFASSERS UND URHEBERRECHTLICH GESCHÜTZT. VERVIelfÄLTIGUNG UND WEITERGABE AN DRITTE ERFOLGT NUR MIT AUSDRÜCKLICHER GENEHMIGUNG DES PLANVERFASSERS. BEI MISSACHTUNG BLEIBEN RECHTLICHE SCHRITTE VORBEHALTEN.											
ALLE MASSE SIND AM BAU ZU ÜBERPRÜFEN!											
ALLE BRÜSTUNGS- UND TÜRHÖHEN SIND AUF OK FFB BEZOGEN											
OBERKANTE FERTIGFUSSBODEN BESTAND EG +/- 0.00 (+91.92 ü.NN)											
OBERKANTE FERTIGFUSSBODEN ERWEITERUNG EG +/- 0.00 (+91.92 ü.NN)											
<table><tr><td>a</td><td>Änderungen gem Index- Folie a</td><td>Re</td><td>19.01.26</td></tr><tr><td>INDEX</td><td>GEGENSTAND DER ÄNDERUNG</td><td>GEPRÜFT</td><td>DATUM</td></tr></table>				a	Änderungen gem Index- Folie a	Re	19.01.26	INDEX	GEGENSTAND DER ÄNDERUNG	GEPRÜFT	DATUM
a	Änderungen gem Index- Folie a	Re	19.01.26								
INDEX	GEGENSTAND DER ÄNDERUNG	GEPRÜFT	DATUM								
ÜBERSICHT											
OBJEKT											
GRUNDSCHULE EDDERSHEIM											
Am weissen Stein 3 65795 Hattersheim/ Eddersheim											
MASSNAHME											
ERWEITERUNGSGEBÄUDE BETREUUNG UND UMBAU BESTAND											
AUFTRAGGEBER											
KREISAUSSCHUSS DES MAIN-TAUNUS-KREISES											
Am Kreishaus 1-5 65719 Hofheim am Taunus											
PLANVERFASSER											
Heimel Architekt Dipl. Ing. Raimundstrasse 100 60320 Frankfurt a. M. Tel. 069/ 562006 info@heimelarchitekt.de											
PLANUNGSSTAND											
AUSFÜHRUNGSPLANUNG											
ZEICHNUNG											
Fassadenschnitte Südseite											
LIEGENSCHAFTSNUMMER	GEBÄUDE	ETAGE									
2105	HG03										
Unterschrift Bauherr	Gezeichnet	DATUM	NAME								
		05.04.24	RE								
		Geprüft									
MASSSTAB	BLATTGRÖSSE	BLATTNUMMER	INDEX								
1 : 25	1250 x 594	D-001	a								