



Legende

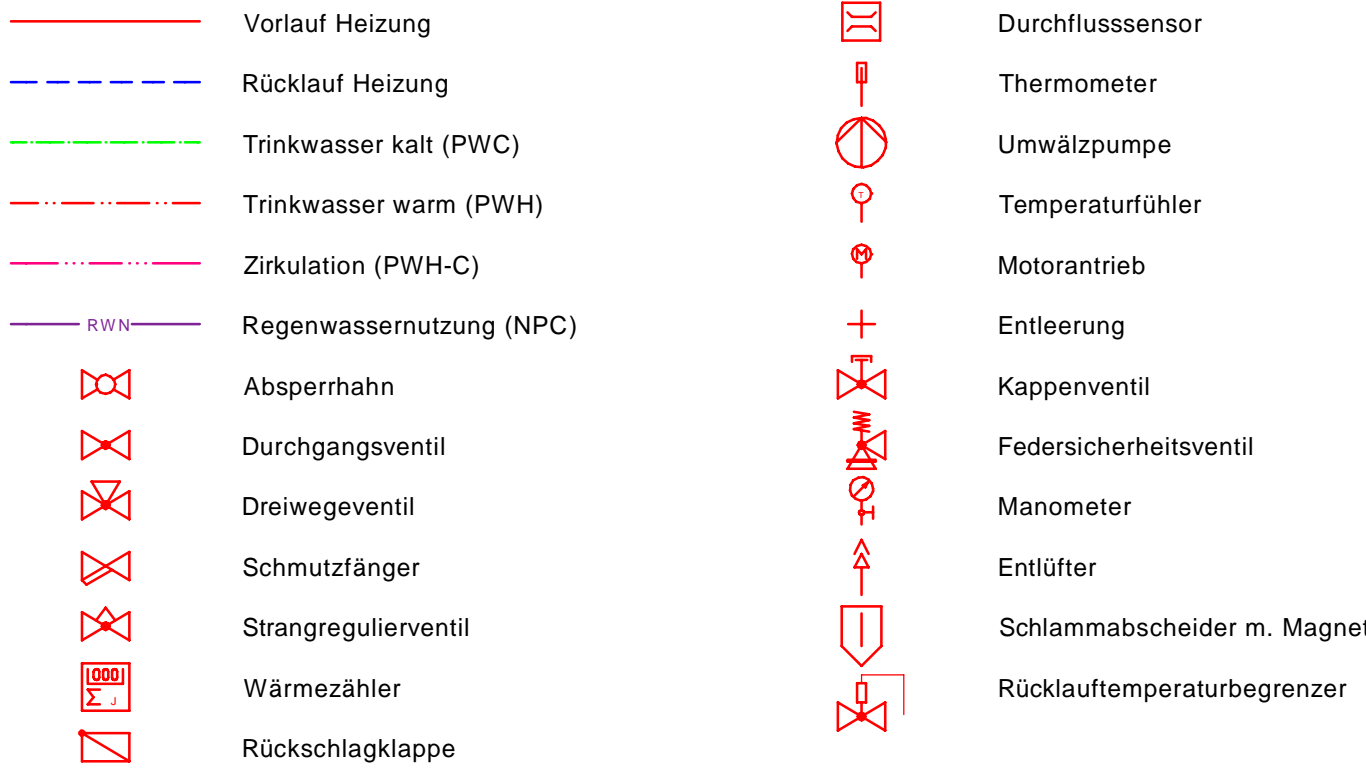

Hinweis

- ① Luft/Wasser-Wärmepumpe
- ② Fabrikat Weishaupt, Typ ...
- ③ Grundfos Magna3 25-40
- ④ Grundfos Magna3 25-40
- ⑤ Grundfos Magna3 25-40
- ⑥ Grundfos Magna3 32-120
- ⑦ Grundfos Magna3 32-120
- ⑧ Grundfos Magna3 32-120
- ⑨ Grundfos Magna3 32-120
- ⑩ Grundfos Magna3 32-120
- ⑪ Grundfos Magna3 32-120
- ⑫ Grundfos Magna3 32-120

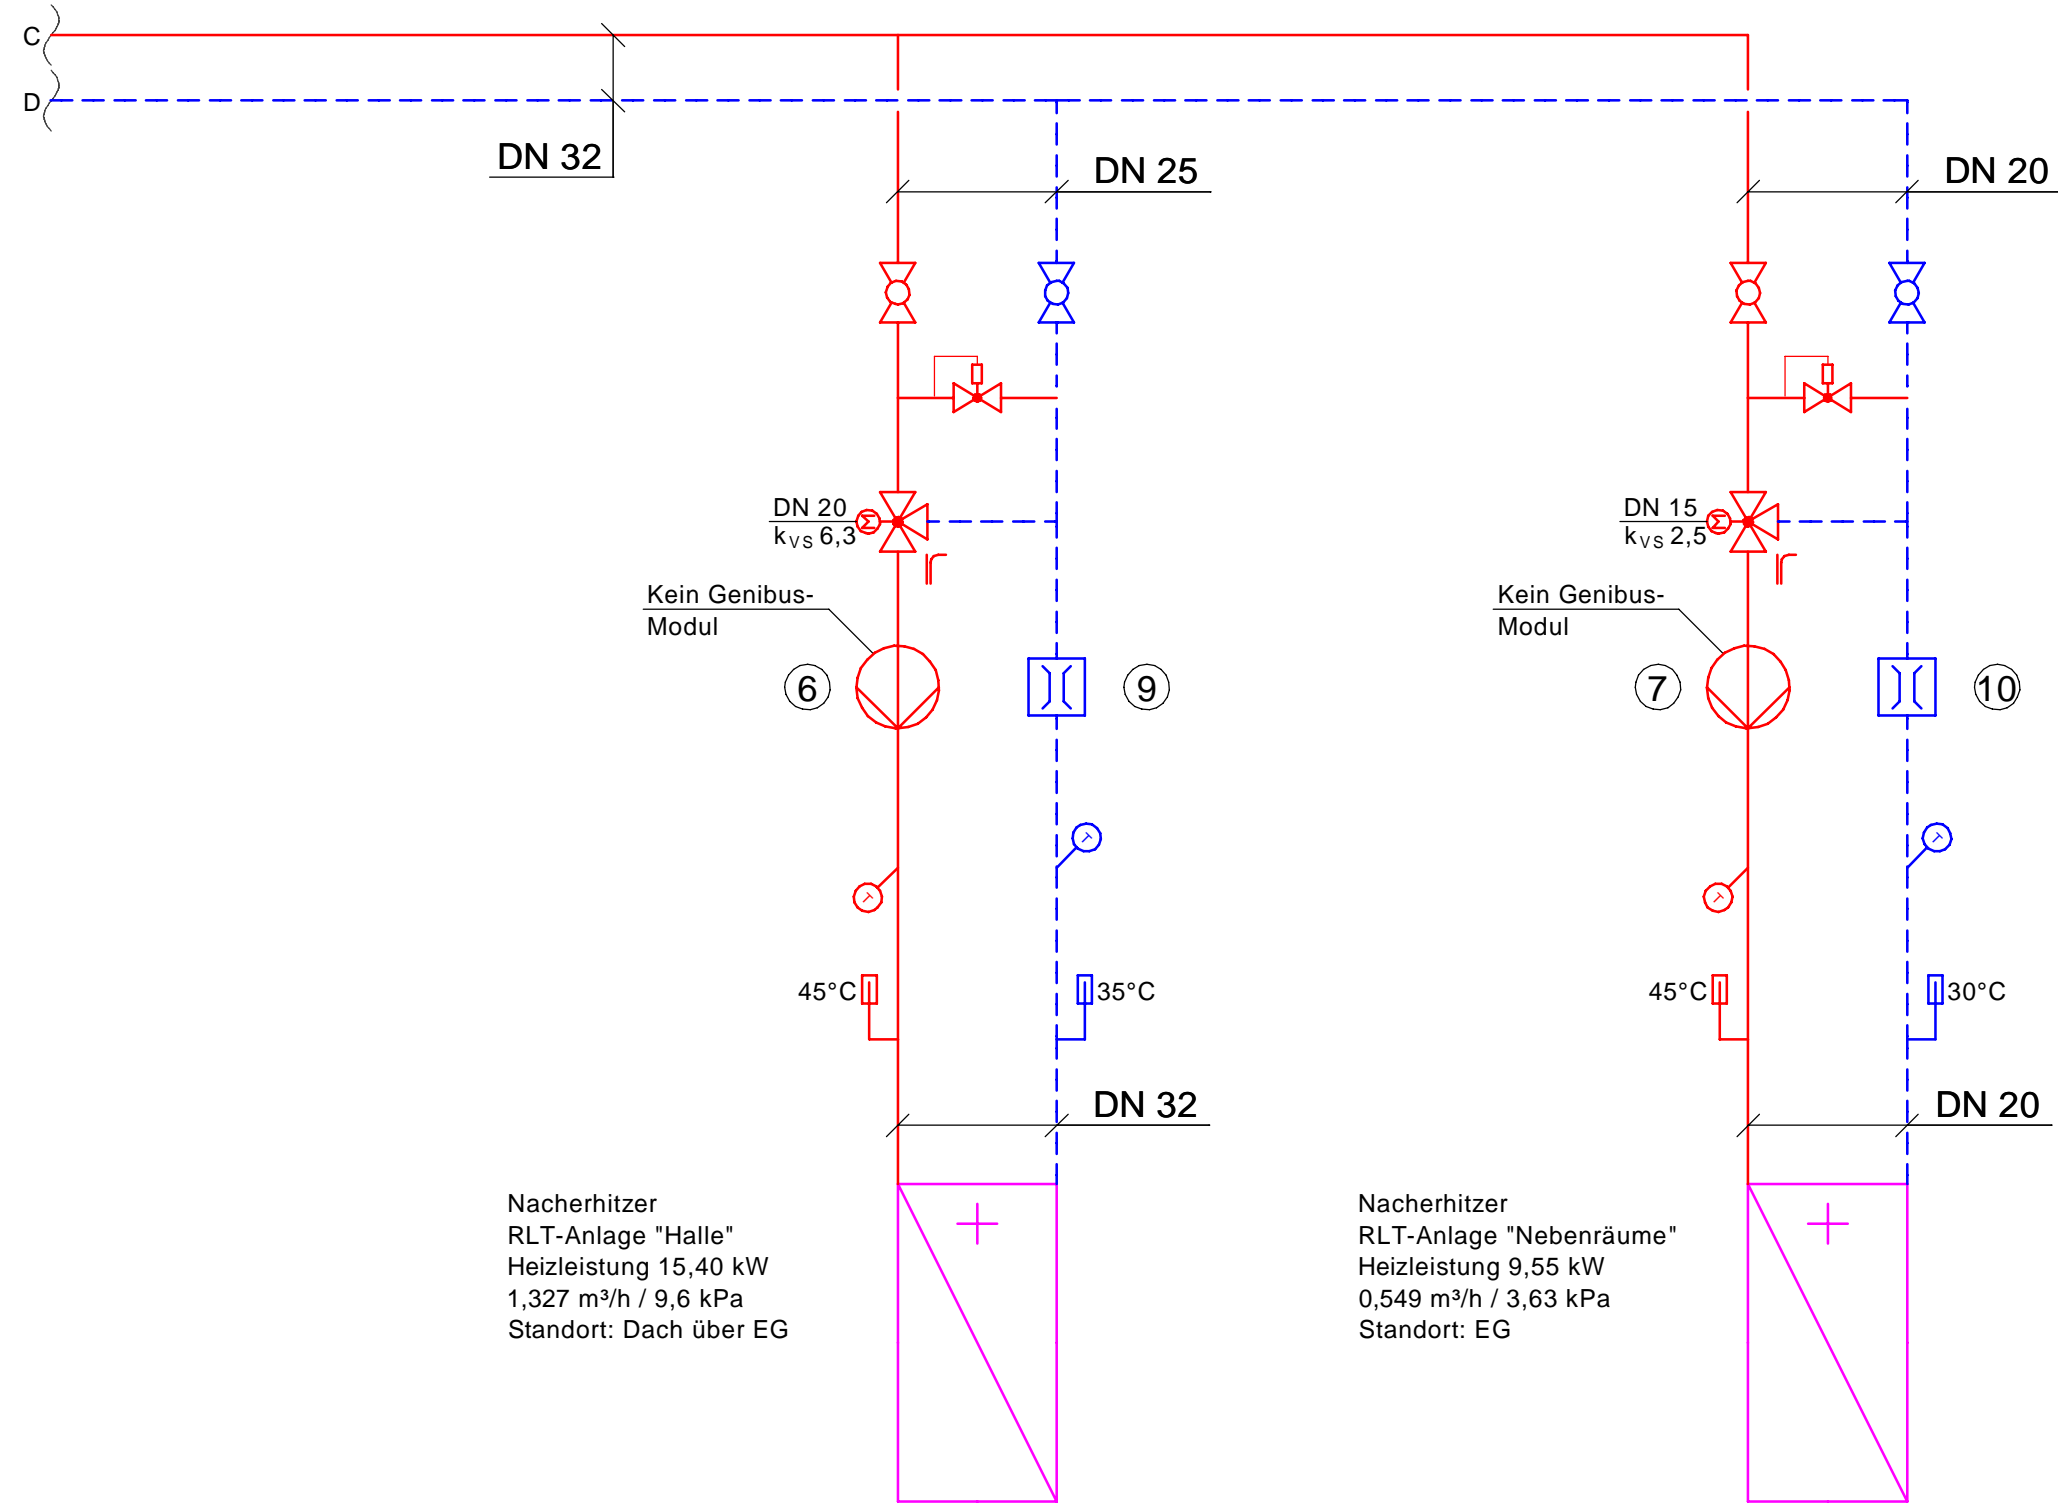

Main-Taunus-Kreis				
Bauherr	Sporthalle Albert-Einstein-Schule Schwalbach			
Bauvorhaben	Schaltschema Heiztechnik			
Planinhalt	Ausführungsplan			
Vorabzug				
Sachb.	Gezeichnet	Datum	Projekt-Nr.	CAD-File
		17.12.2025	892 22	A1_H_1
Gewerke	Geprüft	Blatt-Größe	Massstab	Blatt-Nr.
H	-	1189 x 594	-	A1_H_1