


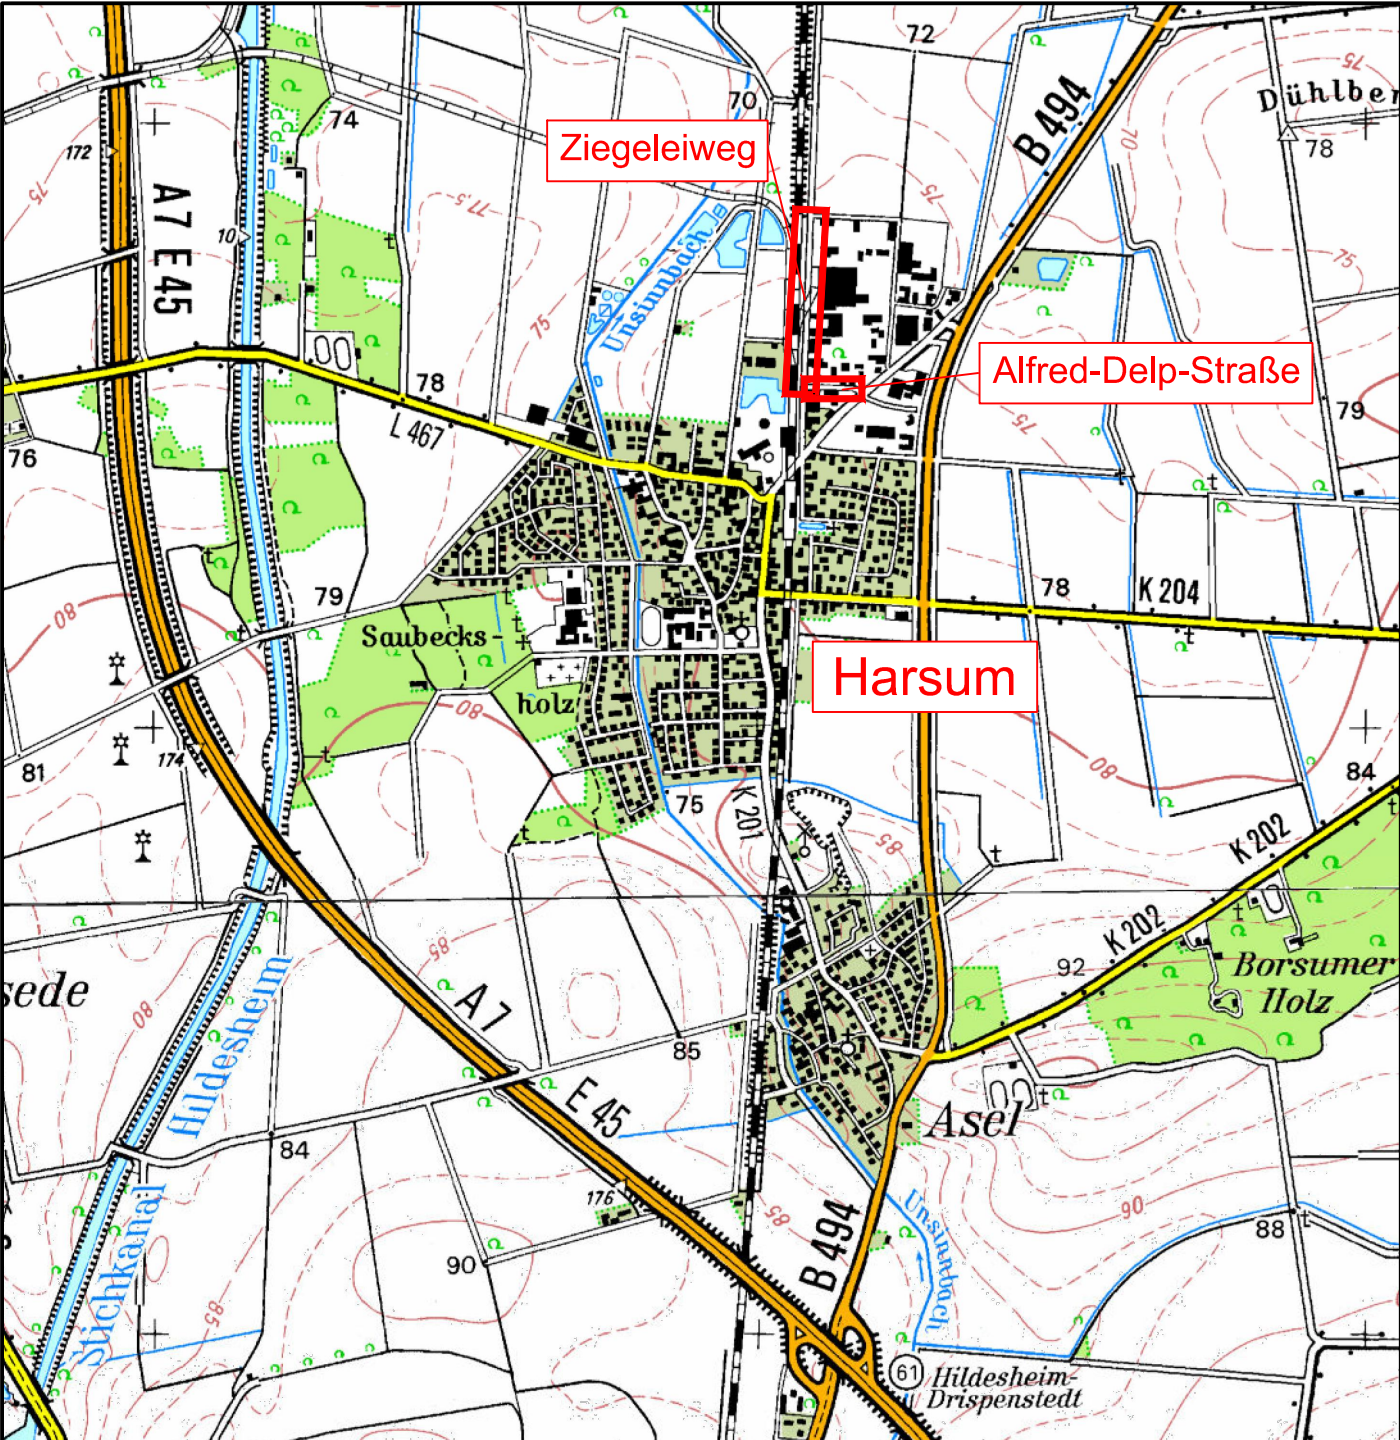

Weitergabe und Vervielfältigung der Zeichnung, sowie Verwertung und Mitteilung ihres Inhalts ist ohne unsere ausdrückliche Genehmigung nicht gestattet!

Ausschreibung

Gemeinde Harsum Landkreis Hildesheim	Proj.- Nr.: 4605		
	Zeichn.- Nr.: 60-0101-00		
Erneuerung Ziegeleiweg in Harsum - Kanalisation	Maßstab: 1:25.000		
	Datum: 16.03.2026		
Übersichtsplan	bearbeitet	gezeichnet	geprüft