


4605_00-0402-00_LS.dwg 16.03.2026 Blattgröße= 841 x 297

RW-Schacht - Nr.	
SW-Schacht - Nr.	
RW-Haltung	
SW-Haltung	
Geländehöhe	müNN
RW-Schachtabstand	m
SW-Schachtabstand	m
RW-Deckelhöhe	müNN
SW-Deckelhöhe	müNN
RW-Schachttiefe	m
SW-Schachttiefe	m
RW-Schacht-Sohlhöhe	müNN
SW-Schacht-Sohlhöhe	müNN
RW-Sohlgefälle	‰
SW-Sohlgefälle	‰
RW-Material/Querschnitt	mm
SW-Material/Querschnitt	mm

69.000 m ü.NN

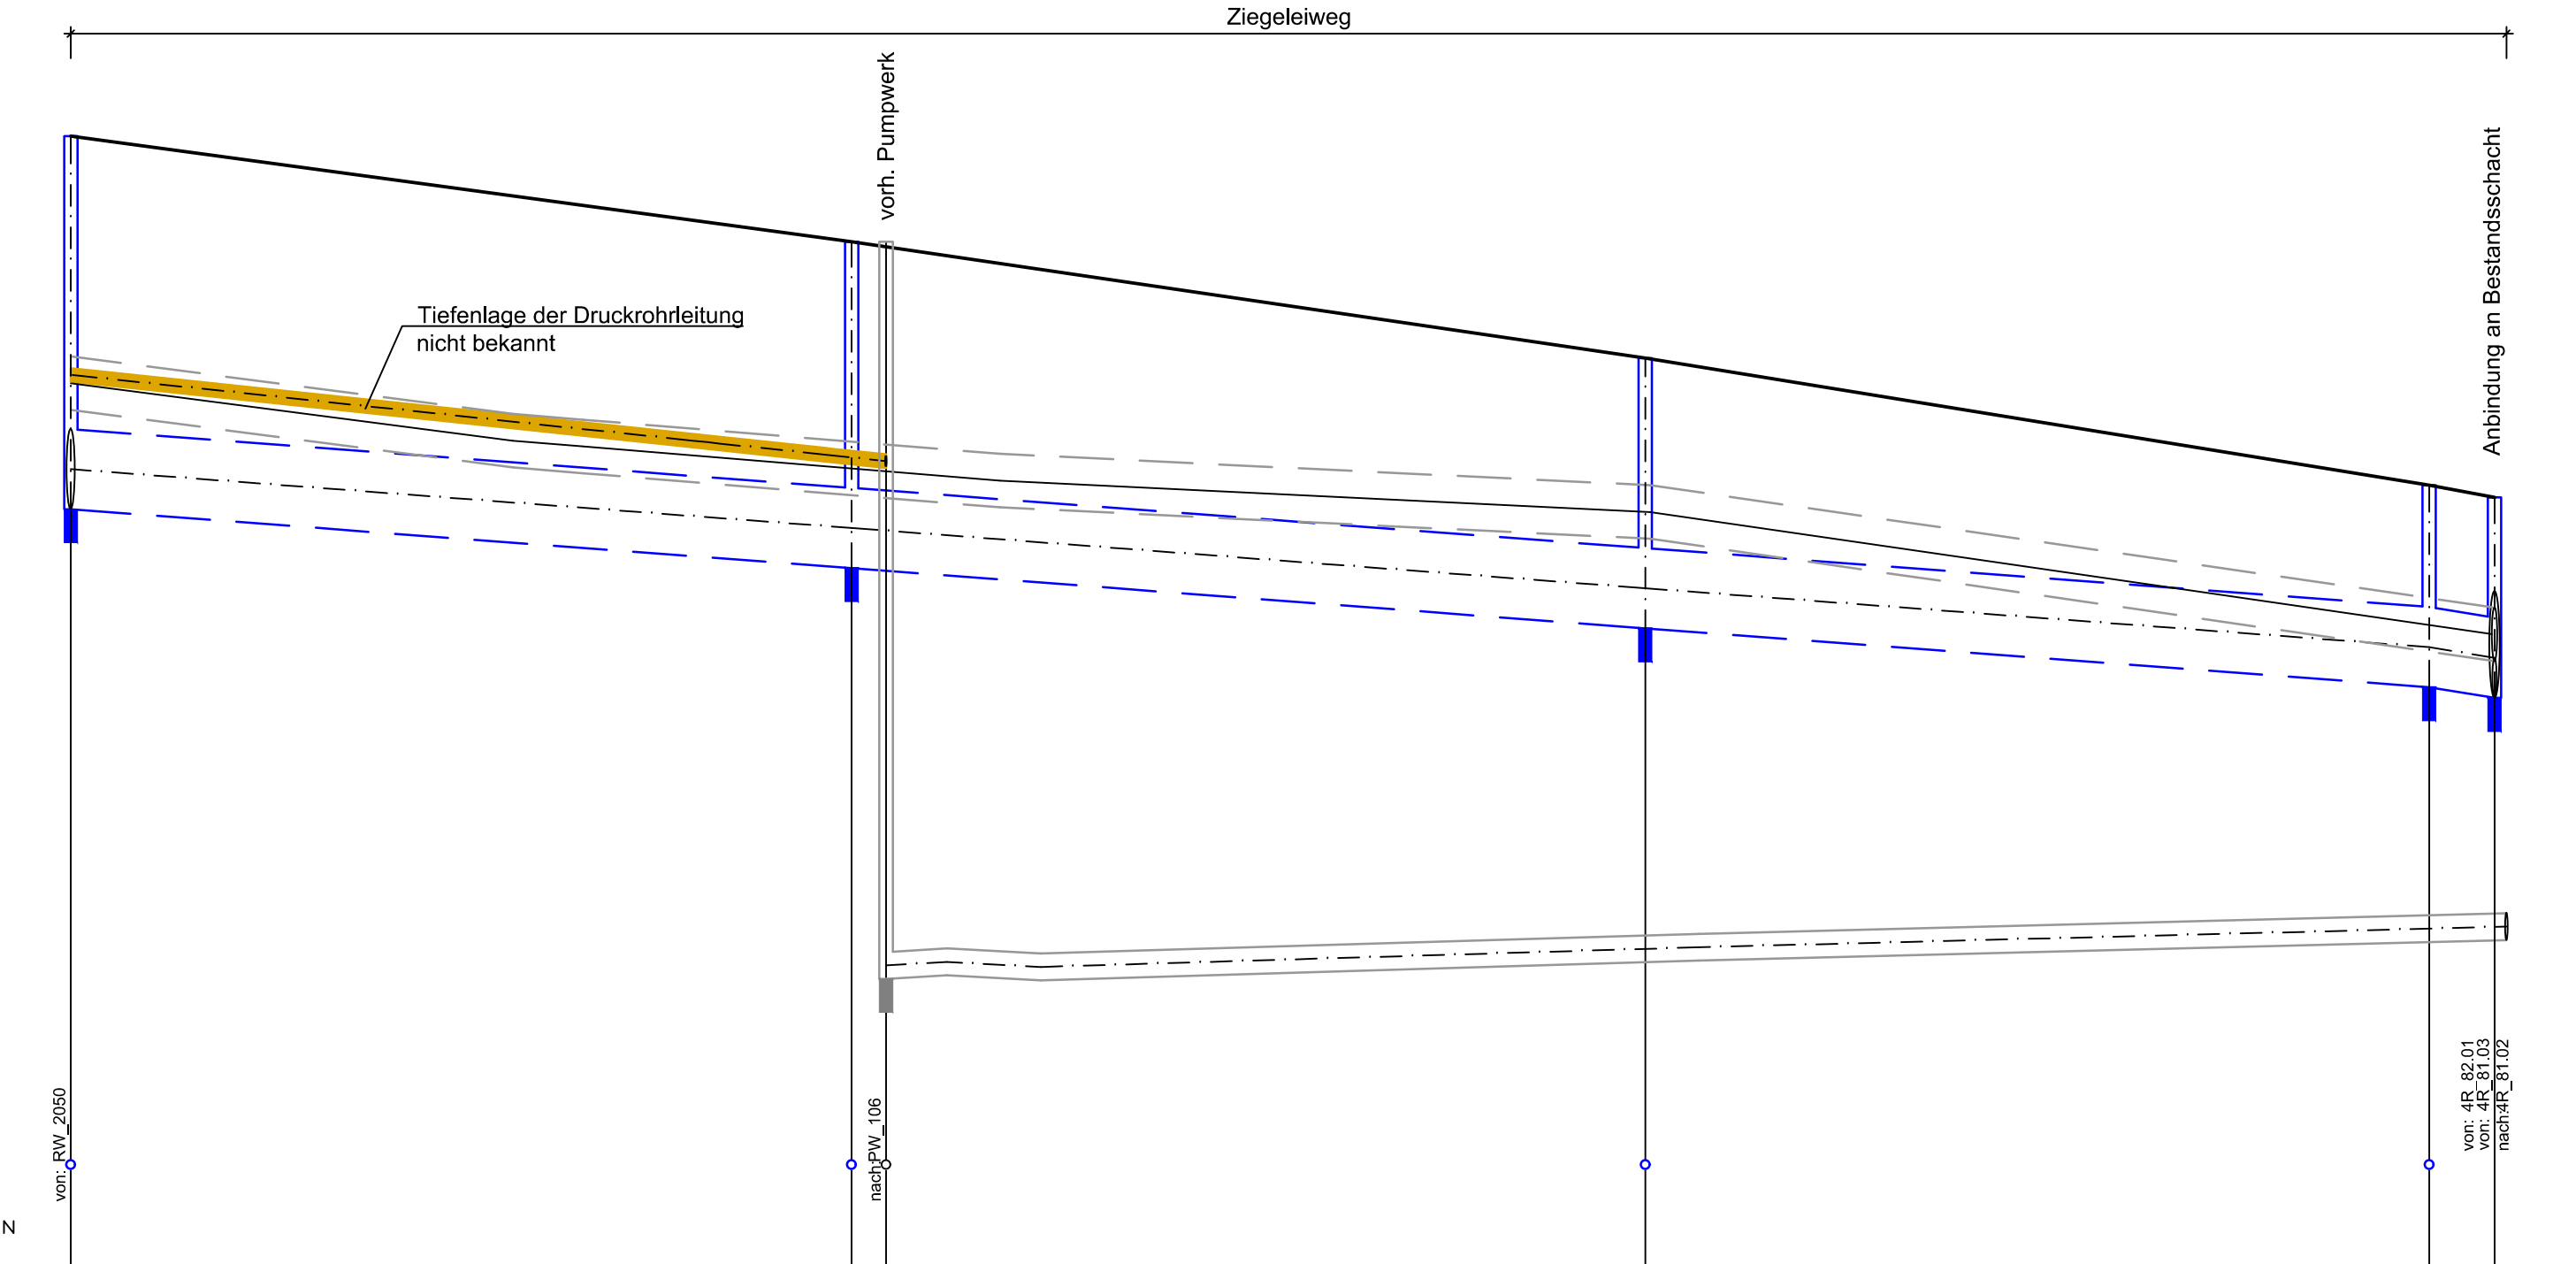

RW_2060	RW_2070	RW_2080	RW_2090 RW_2100
RW_2060	RW_2070	RW_2080	RW_2090
77.440	76.650 76.650	75.780	74.830 74.740
58.40	59.36	58.63	4.89
77.44	76.65	75.78	74.83 74.74
2.79	2.44	2.02	1.51 1.50
74.05	74.21	73.76	73.32 73.24
7.5	7.6	7.5	16.4
B 600	B 600	B 600	B 600

Legende

- Vorh. Regenwasserkanal
- Vorh. Schmutzwasserkanal
- Vorh. Druckrohrleitung
- Gepl. Regenwasserkanal

Die dargestellten Bestandsleitungen der einzelnen Versorgungsträger wurden aus den Bestandsunterlagen der Betreiber übernommen, für die Genauigkeit und Vollständigkeit übernehmen wir keine Gewähr!
Dargestellte Tiefenlagen (wenn nicht bekannt) wurden angenommen.
Vor Baubeginn sind sämtliche Versorgungsleitungen erneut durch die ausführende Baufirma anzufragen, es sind die Schutzanweisungen der Versorgungsträger zu beachten!

Die Katasterunterlagen wurden dem Amtlichen Liegenschaftskatasterinformationssystem (ALKIS) entnommen und sind daher unverbindlich. Für die genaue Lage der Grenzen ist eine Grenzfeststellung einzuleiten.

Quelle:
Auszug aus dem Geobasisdaten der Niedersächsischen Vermessungs- und Katasterverwaltung © 2022

Weitergabe und Vervielfältigung der Zeichnung, sowie Verwertung und Mitteilung ihres Inhalts ist ohne unsere ausdrückliche Genehmigung nicht gestattet!

Index	Änderung	gezeichnet	Freigabe

Ausschreibung

Gemeinde Harsum Landkreis Hildesheim

Erneuerung Ziegeleiweg in Harsum - Kanalisation	Proj.- Nr.: 4605	
	Zeichn.- Nr.: 60-0402-00	
	Maßstab: 1:500/500	
Längsschnitt 2 Kanalsanierung	Datum: 16.03.2026	
	bearbeitet	gezeichnet