


Regelquerschnitt A-A

Ziegeleiweg

Achse 1, Station 0+50,000

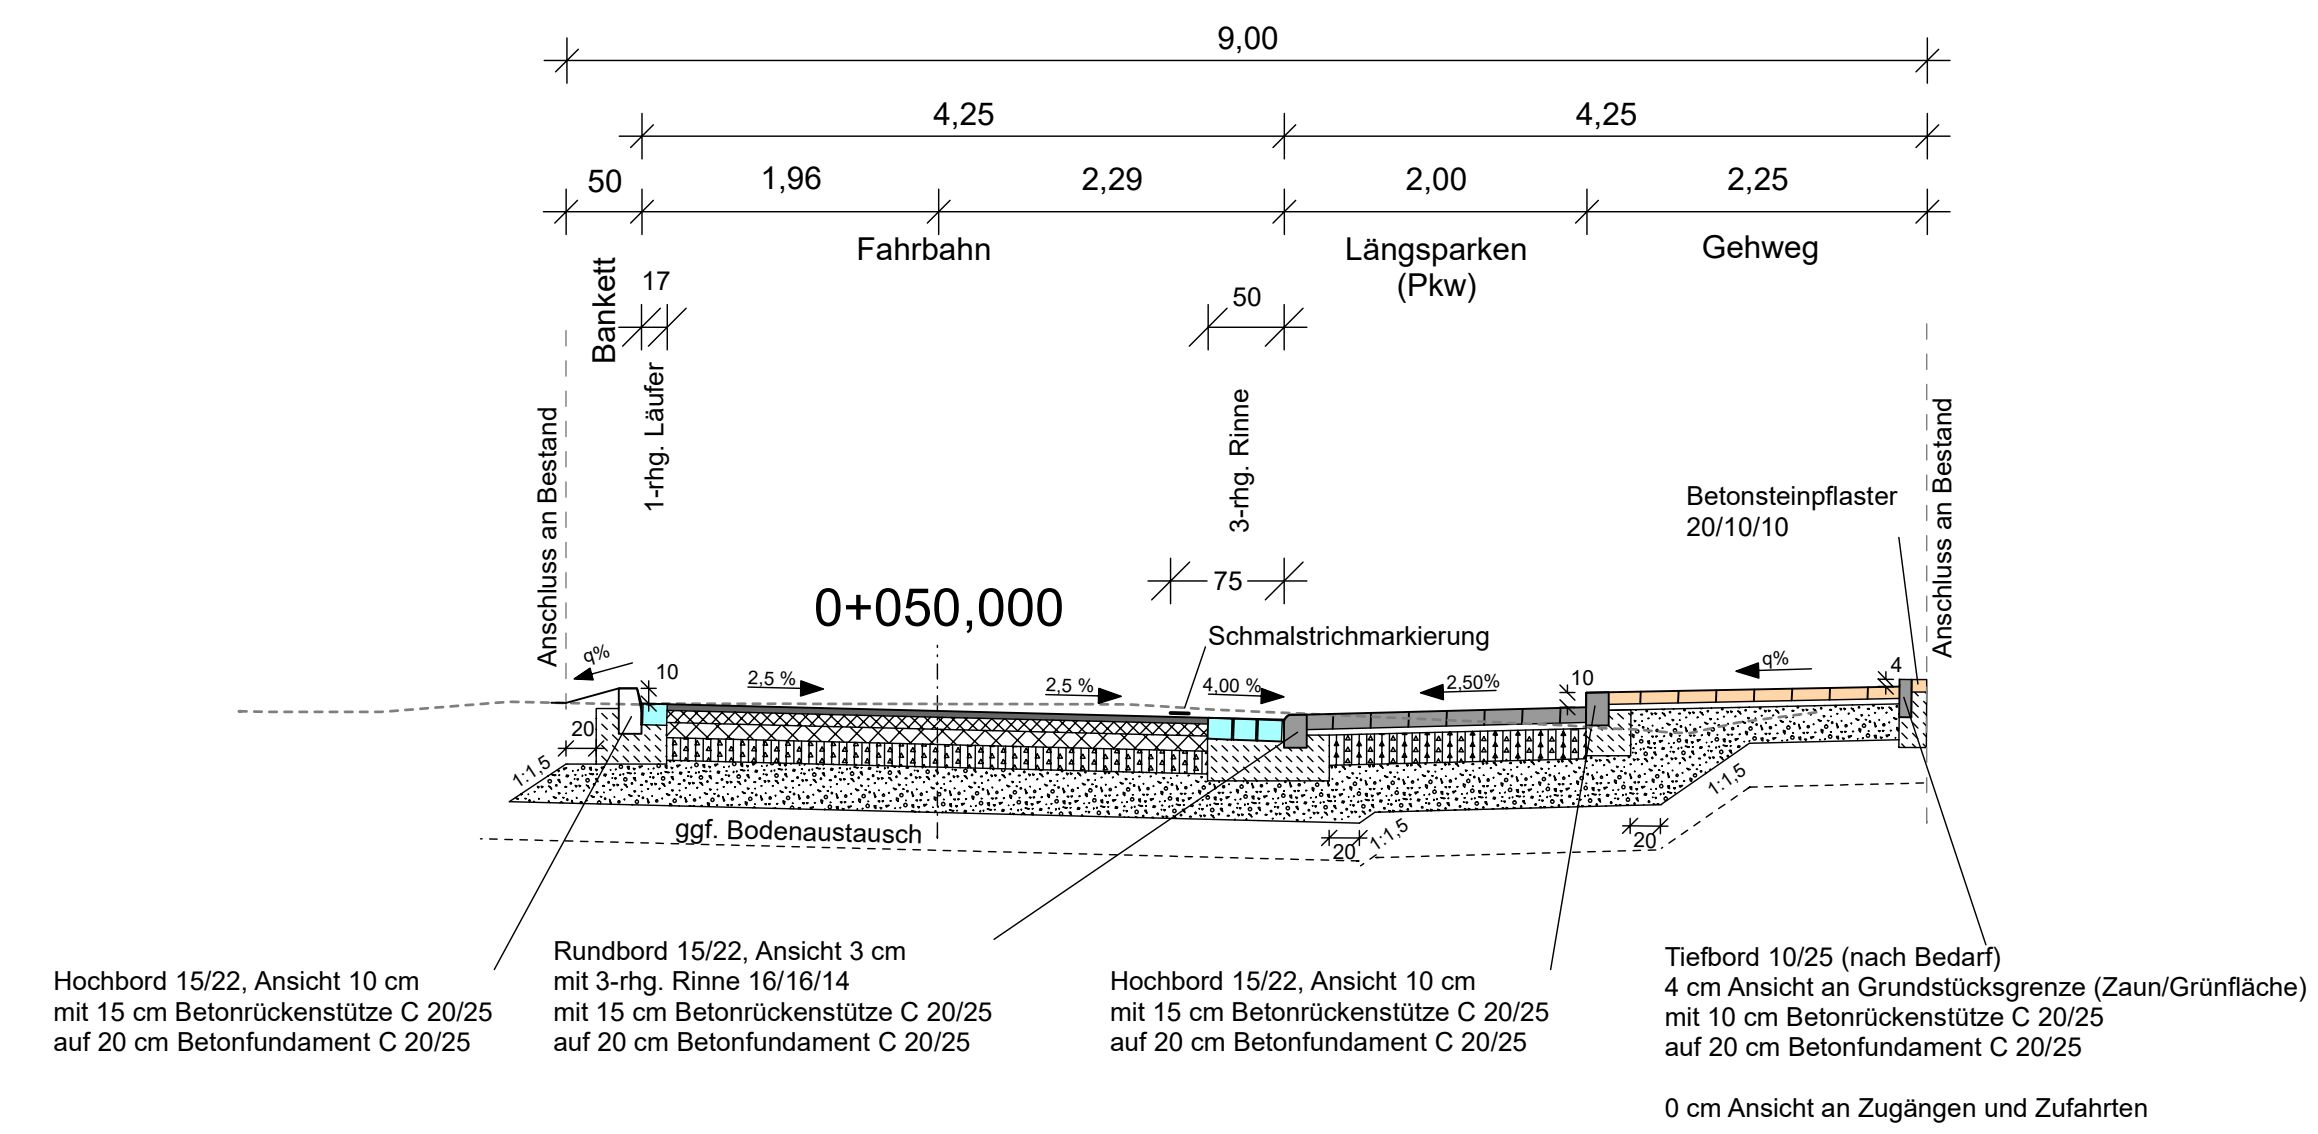

Fahrbahn Asphalt			Parken Pflaster (v.a. Pkw)			Aufbau Gehweg		
gemäß RStO 12, Tafel 1, Zeile 3, Bk10			gemäß RStO 12, Tafel 3, Zeile 1, Bk1,0			gemäß RStO 12, Tafel 6, Zeile 2		
	4 cm	Asphaltdeckschicht		10 cm	Betonsteinpflaster		8 cm	Betonsteinpflaster
	8 cm	Asphaltbinderschicht		4 cm	Bettung		4 cm	Bettung
$E_{v2} \geq 150 \text{ MPa}$	10 cm	Asphalttragschicht	$E_{v2} \geq 150 \text{ MPa}$	20 cm	Schottertragschicht	$E_{v2} \geq 100 \text{ MPa}$	23 cm	Frostschuttschicht
$E_{v2} \geq 120 \text{ MPa}$	15 cm	Schottertragschicht	$E_{v2} \geq 120 \text{ MPa}$	30 cm	Frostschuttschicht	$E_{v2} \geq 45 \text{ MPa}$	35 cm	Gesamtaufbau
$E_{v2} \geq 45 \text{ MPa}$	30 cm	Frostschuttschicht	$E_{v2} \geq 45 \text{ MPa}$	64 cm	Gesamtaufbau			
	67 cm	Gesamtaufbau						

3.			
2.			
1.			
Nr.	Art der Änderung	Datum	Aufgestellt


AUSFÜHRUNGSUNTERLAGE

 Gemeinde Harsum Oststraße 27 31177 Harsum	Unterlage / Blatt-Nr.: 14.1 / 01 Regelquerschnitt A-A Station 0+50,000
	Maßstab: 1:50
Umgestaltung der Verkehrsanlagen Ziegeleiweg in Harsum	

Regelquerschnitt B-B

Ziegeleiweg

Achse 1, Station 0+190,000

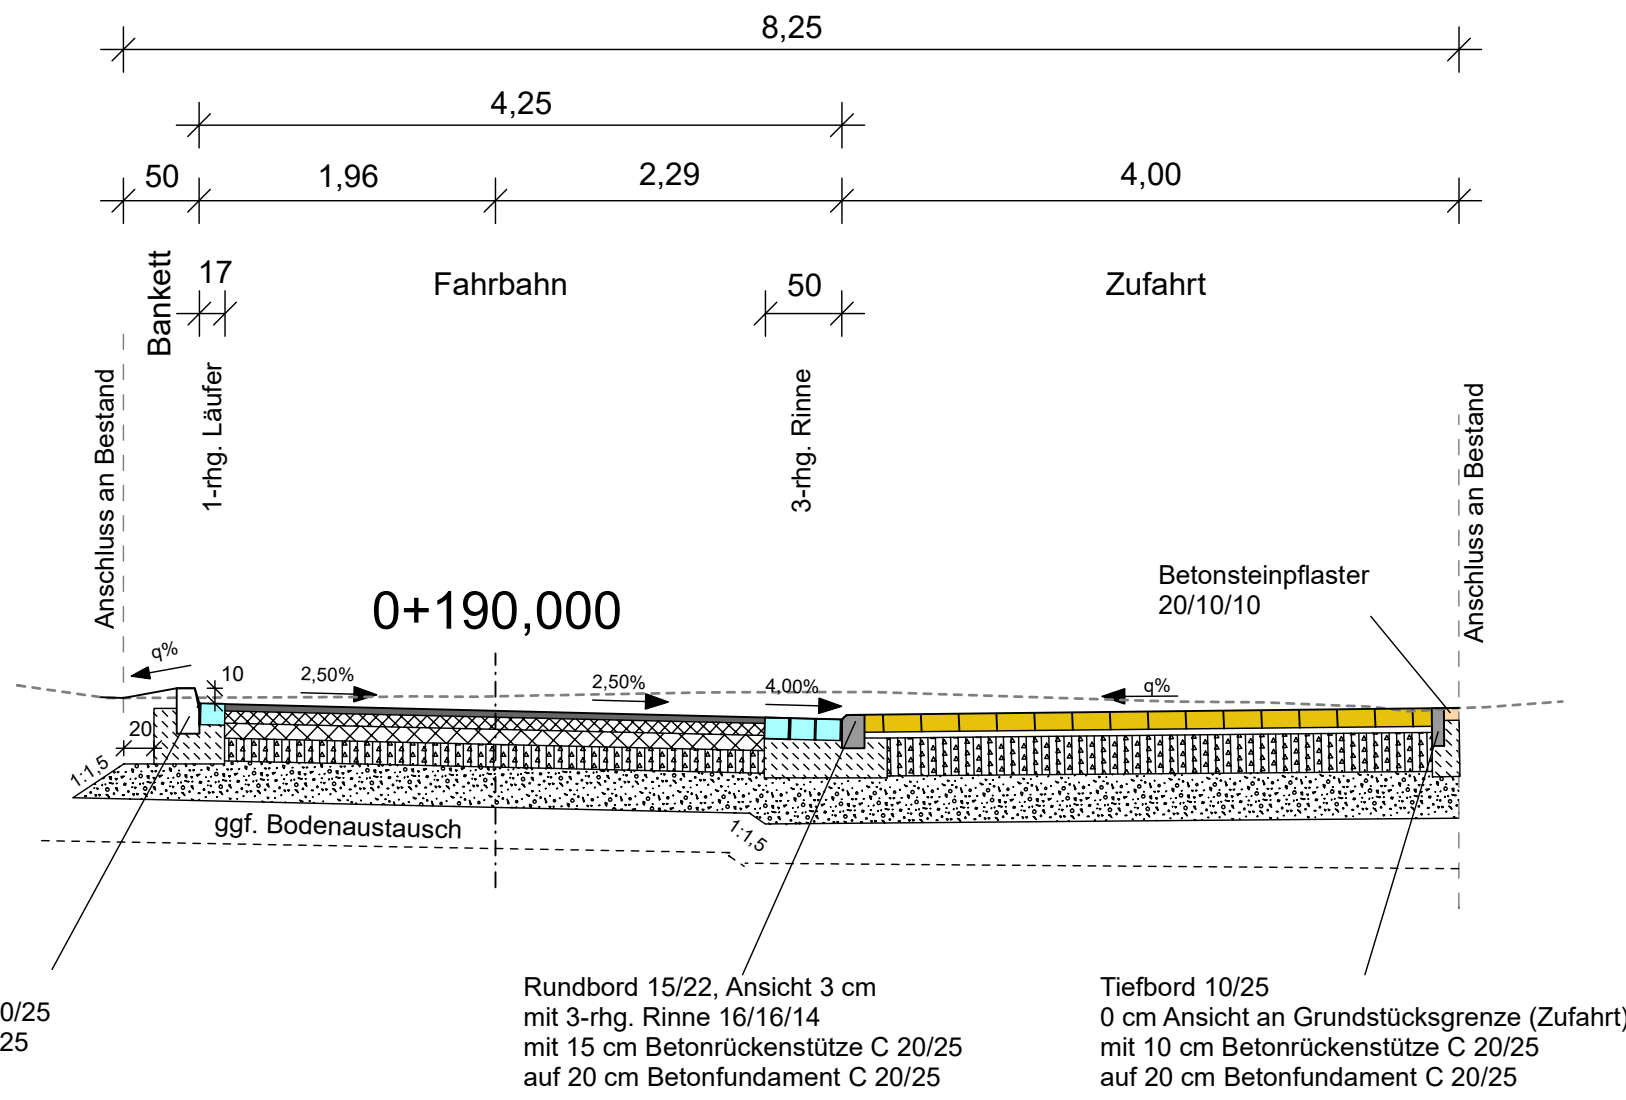

Hochbord 15/22, Ansicht 10 cm
mit 15 cm Betonrückenstütze C 20/25
auf 20 cm Betonfundament C 20/25

Rundbord 15/22, Ansicht 3 cm
mit 3-rhg. Rinne 16/16/14
mit 15 cm Betonrückenstütze C 20/25
auf 20 cm Betonfundament C 20/25

Tiefbord 10/25
0 cm Ansicht an Grundstücksgrenze (Zufahrt)
mit 10 cm Betonrückenstütze C 20/25
auf 20 cm Betonfundament C 20/25

Fahrbahn Asphalt		
gemäß RStO 12, Tafel 1, Zeile 3, Bk10		
	4 cm	Asphaltdeckschicht
	8 cm	Asphaltbinderschicht
$E_{v2} \geq 150 \text{ MPa}$	10 cm	Asphalttragschicht
$E_{v2} \geq 120 \text{ MPa}$	15 cm	Schottertragschicht
$E_{v2} \geq 45 \text{ MPa}$	30 cm	Frostschuttschicht
	67 cm	Gesamtaufbau

Aufbau Zufahrt (v.a. Lkw)

gemäß RStO 12,Tafel 3, Zeile 1, Bk3,2 und Tabelle 8

	12 cm	Schwerlastpflaster
$E_{v2} \geq 180 \text{ MPa}$	4 cm	Bettung
$E_{v2} \geq 120 \text{ MPa}$	25 cm	Schottertragschicht
$E_{v2} \geq 45 \text{ MPa}$	30 cm	Frostschuttschicht (Breckkorn)
	71 cm	Gesamtaufbau

3.	Nur zur Ausschreibung		
2.			
1.			
Nr.	Art der Änderung	Datum	Aufgestellt


AUSFÜHRUNGSUNTERLAGE

 Gemeinde Harsum Oststraße 27 31177 Harsum Straße: Ziegeleiweg	Unterlage / Blatt-Nr.: 14.1 / 02 Regelquerschnitt B-B Station 0+190,000	
	PROJIS-Nr.:	Maßstab: 1:50
Umgestaltung der Verkehrsanlagen Ziegeleiweg in Harsum		

Regelquerschnitt C-C

Ziegeleiweg

Achse 1, Station 0+330,000

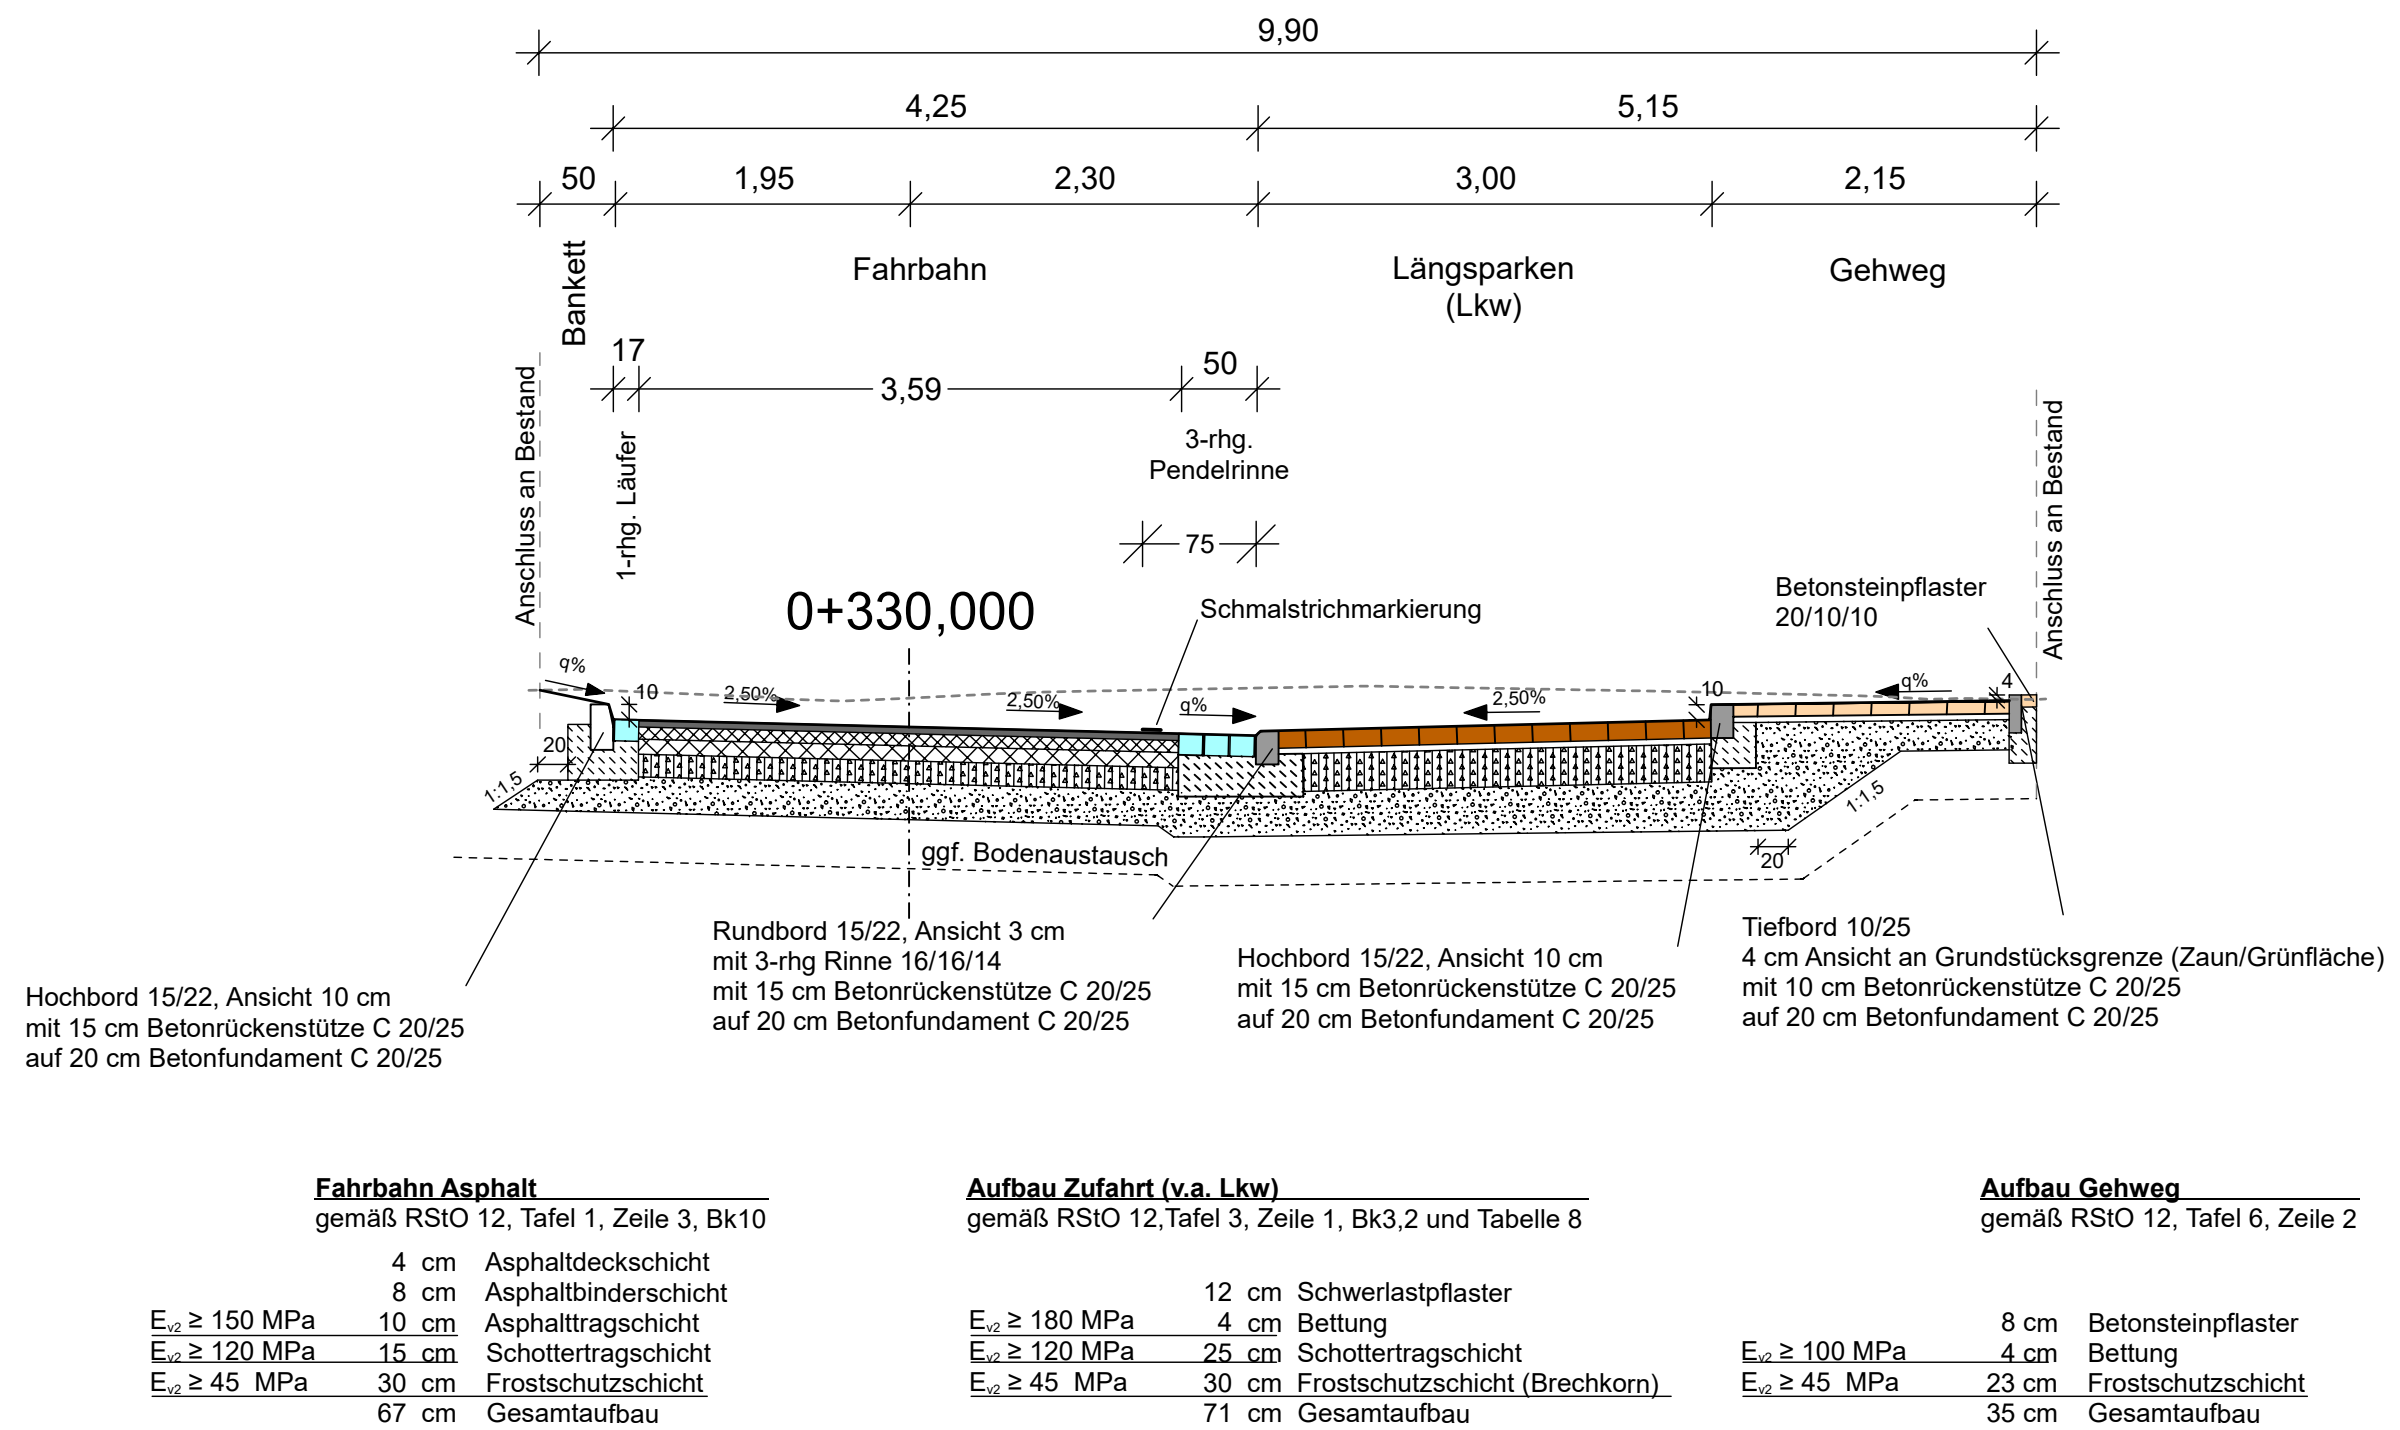

3.			
2.			
1.			
Nr.	Art der Änderung	Datum	Aufgestellt

AUSFÜHRUNGSUNTERLAGE

 Gemeinde Harsum Oststraße 27 31177 Harsum	Unterlage / Blatt-Nr.: 14.1 / 03 Regelquerschnitt C-C Station 0+330,000
Straße: Ziegeleiweg	Maßstab: 1:50
PROJIS-Nr.:	
Umgestaltung der Verkehrsanlagen Ziegeleiweg in Harsum	