
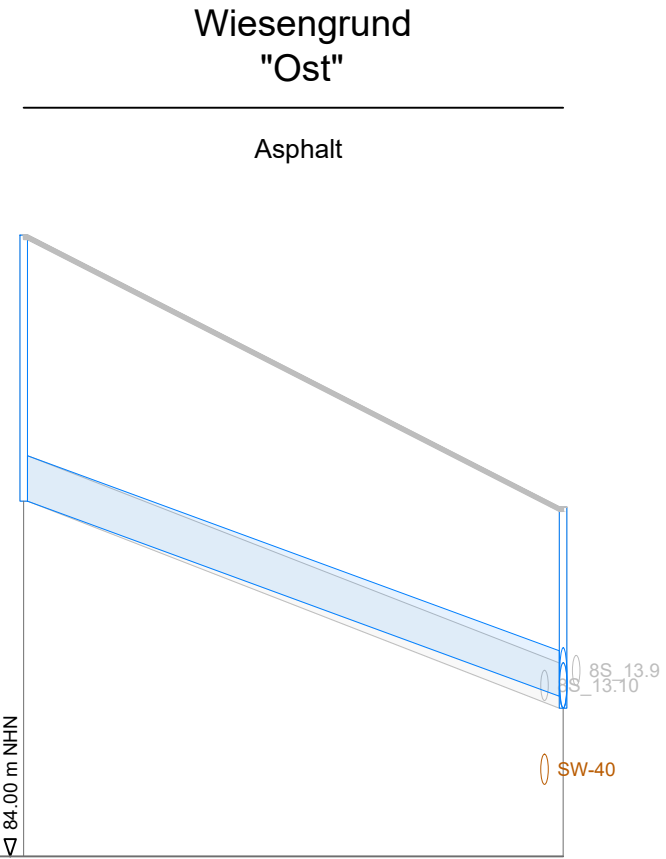


|                                      |                    |
|--------------------------------------|--------------------|
|                                      | Schacht<br>Station |
| Haltungsbezeichnung                  |                    |
| Haltungslänge                        | m                  |
| Profiltyp / Höhe (Breite) / Material | Typ/mm             |
| Sohlgefälle                          | o/oo               |
| OK Deckel                            | m NHN              |
| Rohrsohle                            | m NHN              |
| Einbautiefe (Gelände)                | m                  |

|               |                |                 |                                    |                     |
|---------------|----------------|-----------------|------------------------------------|---------------------|
| RW-10<br>0.00 | RW-20<br>60.82 | RW-30<br>100.11 | RW-40<br>167.67<br>RW-60<br>175.01 | 8R_13.3.5<br>196.94 |
| RW-10         | RW-20          | RW-30           | RW-40                              | 8R_13.4             |
| 60.82         | 39.28          | 67.58           | 7.32                               | 48.87               |
| DN 300 B      | DN 300 B       | DN 300 B        | DN 400 PP SN 16                    | DN 400              |
| 6.1           | 5.9            | 8.7             | 30.1                               | 5.9                 |
| 87.95         | 87.95          | 86.60           | 86.31<br>86.35                     | 85.70               |
| 86.40         | 86.03          | 85.80<br>85.57  | 84.98<br>84.76                     | 84.47               |
| 1.55          | 1.92           | 1.03            | 1.33<br>1.59                       | 1.23                |

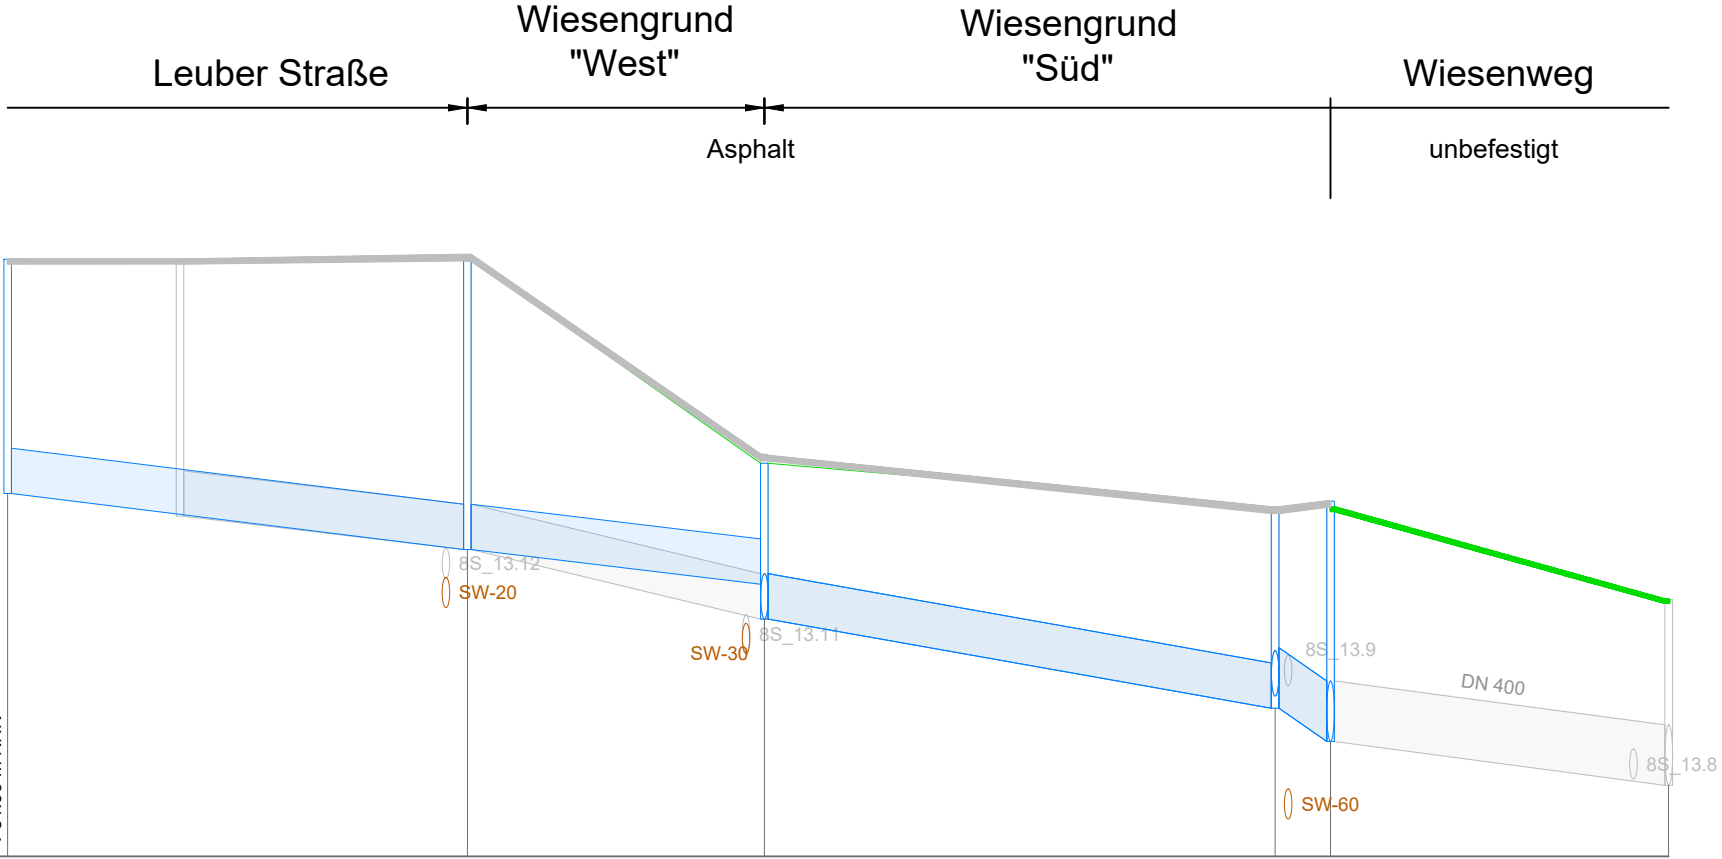

|                 |                 |
|-----------------|-----------------|
| RW-50<br>0.00   | RW-40<br>167.67 |
| RW-50           |                 |
| 71.35           |                 |
| DN 300 PP SN 10 |                 |
| 17.7            |                 |
| 88.11           | 86.31           |
| 86.35           | 84.98           |
| 1.76            | 1.33            |

8S\_13.9

SW-40

**Zeichenerklärung**

vorhandener Schmutzwasserkanal

vorhandener Schmutzwasserkanal

geplanter Schmutzwasserkanal

geplanter Regenwasserkanal

Oberflächenbefestigung Asphalt

Oberflächenbefestigung unbefestigt

Weitergabe und Vervielfältigung der Zeichnung, sowie Verwertung und Mitteilung ihres Inhalts ist ohne unsere ausdrückliche Genehmigung nicht gestattet!

Ausschreibung

Gemeinde Harsum

Erneuerung der Schmutz- und Regenwasserkanalisation in Machtsum-Wiesengrund

Proj.- Nr.: 3952

Zechn.- Nr.: 60-0402-00

Maßstab: 1 : 1000/100

Längsschnitt Regenwasserkanalisation

Datum: 29.07.2026

bearbeitet

gezeichnet

geprüft