



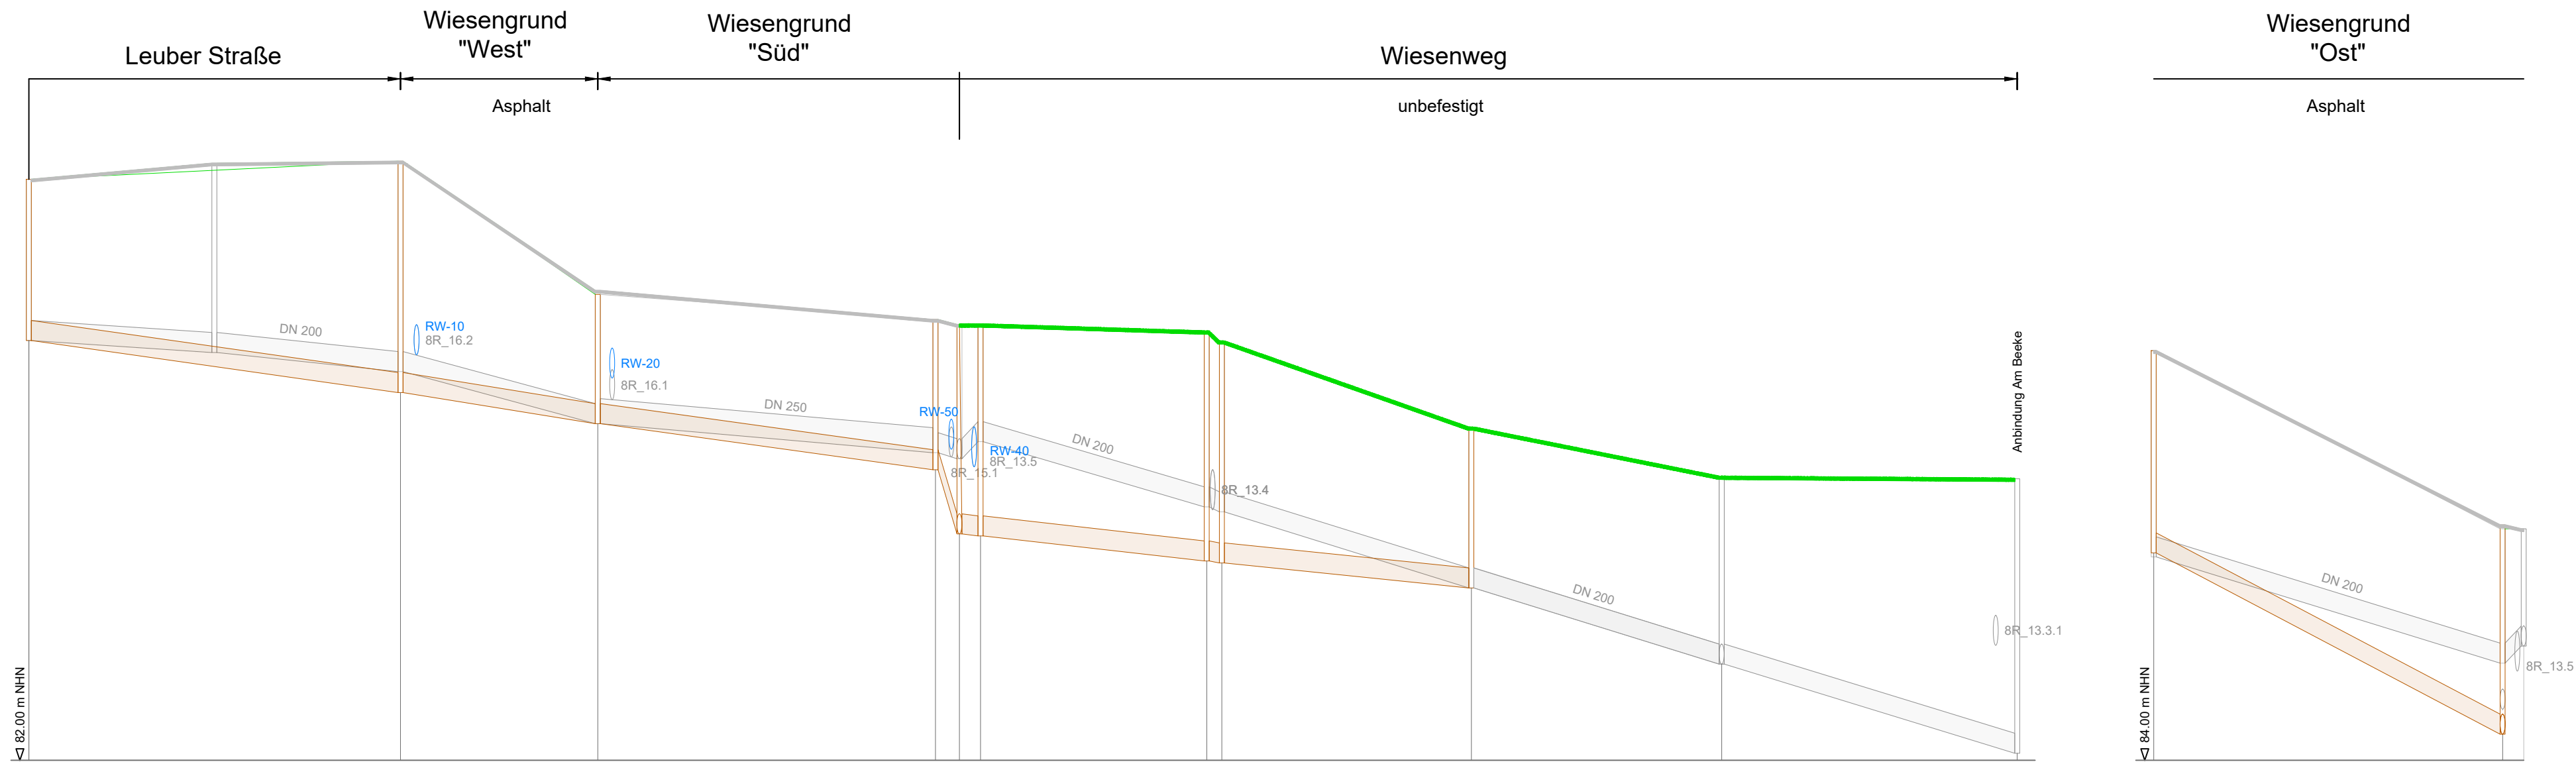

	Schacht Station	
Haltungsbezeichnung		
Haltungslänge	m	
Profiltyp / Höhe (Breite) / Material	Typ/mm	
Sohlgefälle	o/oo	
OK Deckel	m NHN	
Rohrsohle	m NHN	
Einbautiefe (Gelände)	m	

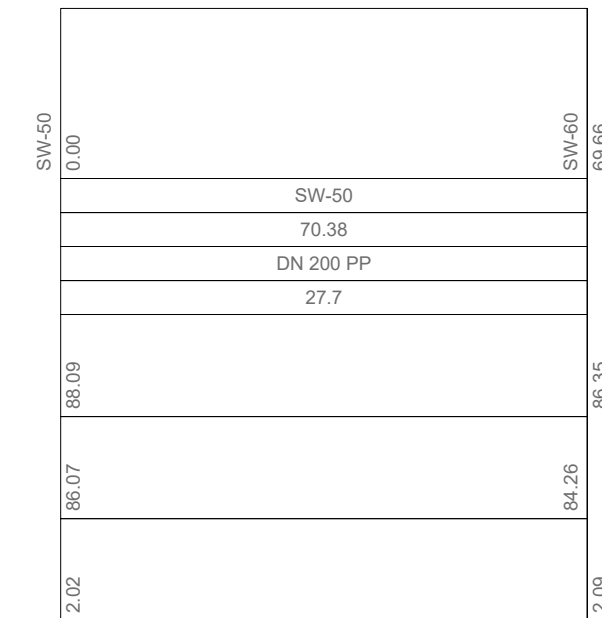

Zeichenerklärung

- | | |
|---|------------------------------------|
|  | vorhandener Regenwasserkanal |
|  | vorhandener Regenwasserkanal |
|  | geplanter Regenwasserkanal |
|  | geplanter Schmutzwasserkanal |
|  | Oberflächenbefestigung Asphalt |
|  | Oberflächenbefestigung unbefestigt |

Weitergabe und Vervielfältigung der Zeichnung, sowie Verwertung und Mitteilung ihres Inhalts ist ohne unsere ausdrückliche Genehmigung nicht gestattet!

Ausschreibung

Gemeinde Harsum

Erneuerung der Schmutz- und Regenwasserkanalisation in Machtsum-Wiesengrund	Proj.- Nr.: 3952	
	Zeichn.- Nr.: 60-0401-00	
	Maßstab: 1 : 1000/100	
Längsschnitt Schmutzwasserkanalisation	Datum: 29.07.2026	
	bearbeitet	gezeichnet