


3952_Anl14-3_Regelquerschnitte_AS.dwg 28.07.2026 (Blattgröße= 970 x 297)


RQ A-A - Wiesengrund

Stat. 0+055

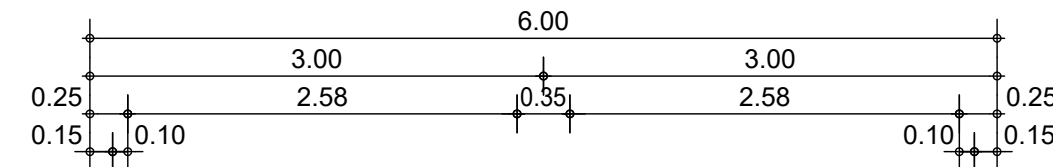

MV

MV

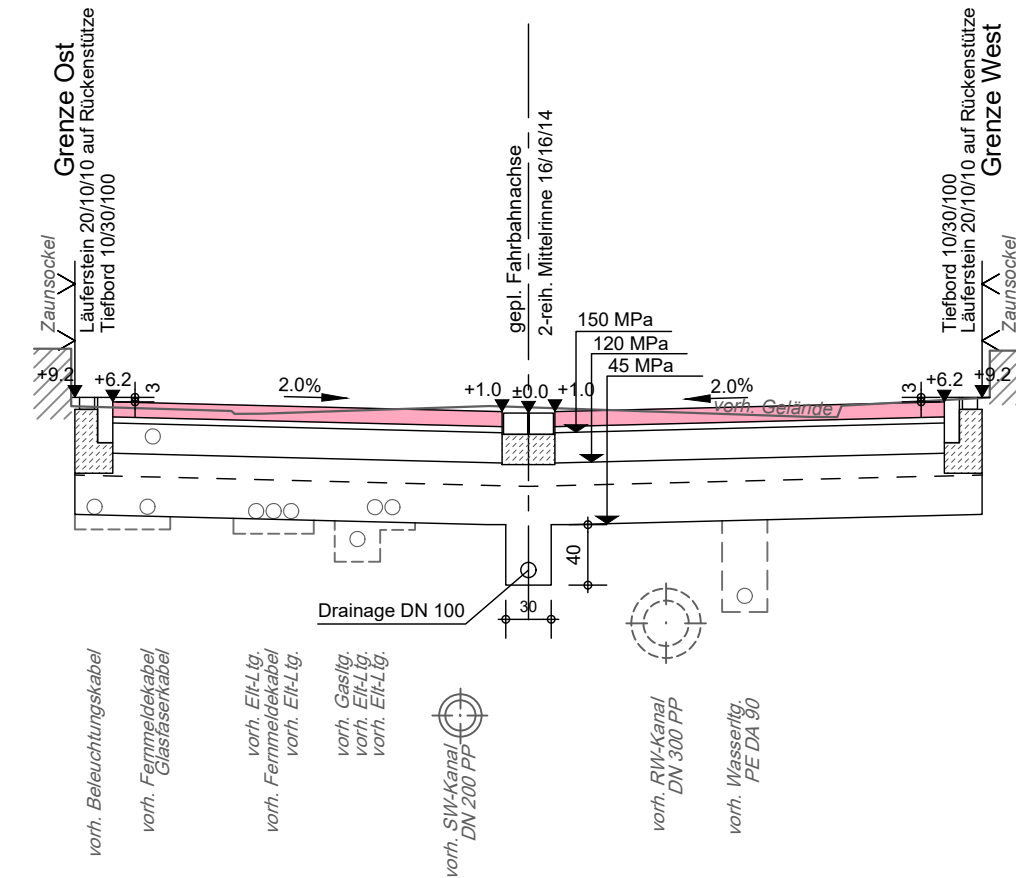


MV = Mischverkehrsfläche

- Belastungsklasse BK1.0 gemäß RStO 12/24, Tafel 3, Zeile 1:
- 10 cm Betonrechteckpflaster (20/10), Heidebraun
 - 4 cm Bettung aus Brechsand-Splitt-Gemisch 0/8
 - 20 cm Schottertragschicht nach ZTV-SoB, 0/32
 - 15 cm obere Frostschuttschicht nach ZTV-SoB, Brechkorngemisch 0/32
 - 26 cm untere Frostschuttschicht nach ZTV-SoB, Kies-Sand-Gemisch 0/32
 - 75 cm Gesamtstärke
 - + 30 cm Bodenaustausch wenn die Tragfähigkeit auf dem Planum < 45 MN/m²

RQ B-B - Wiesengrund

Stat. 0+120

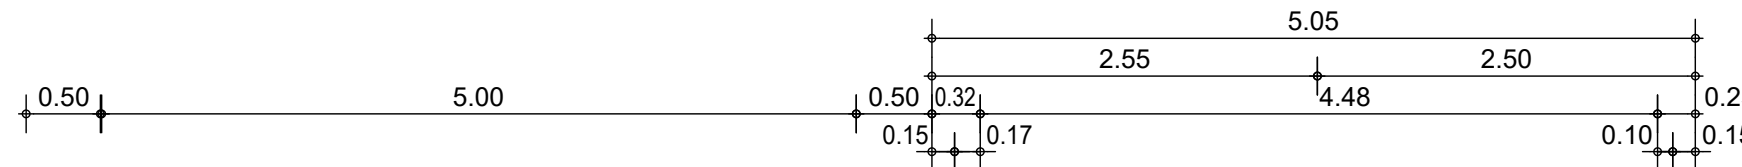


B

Mu

(Mulde)

B

MV

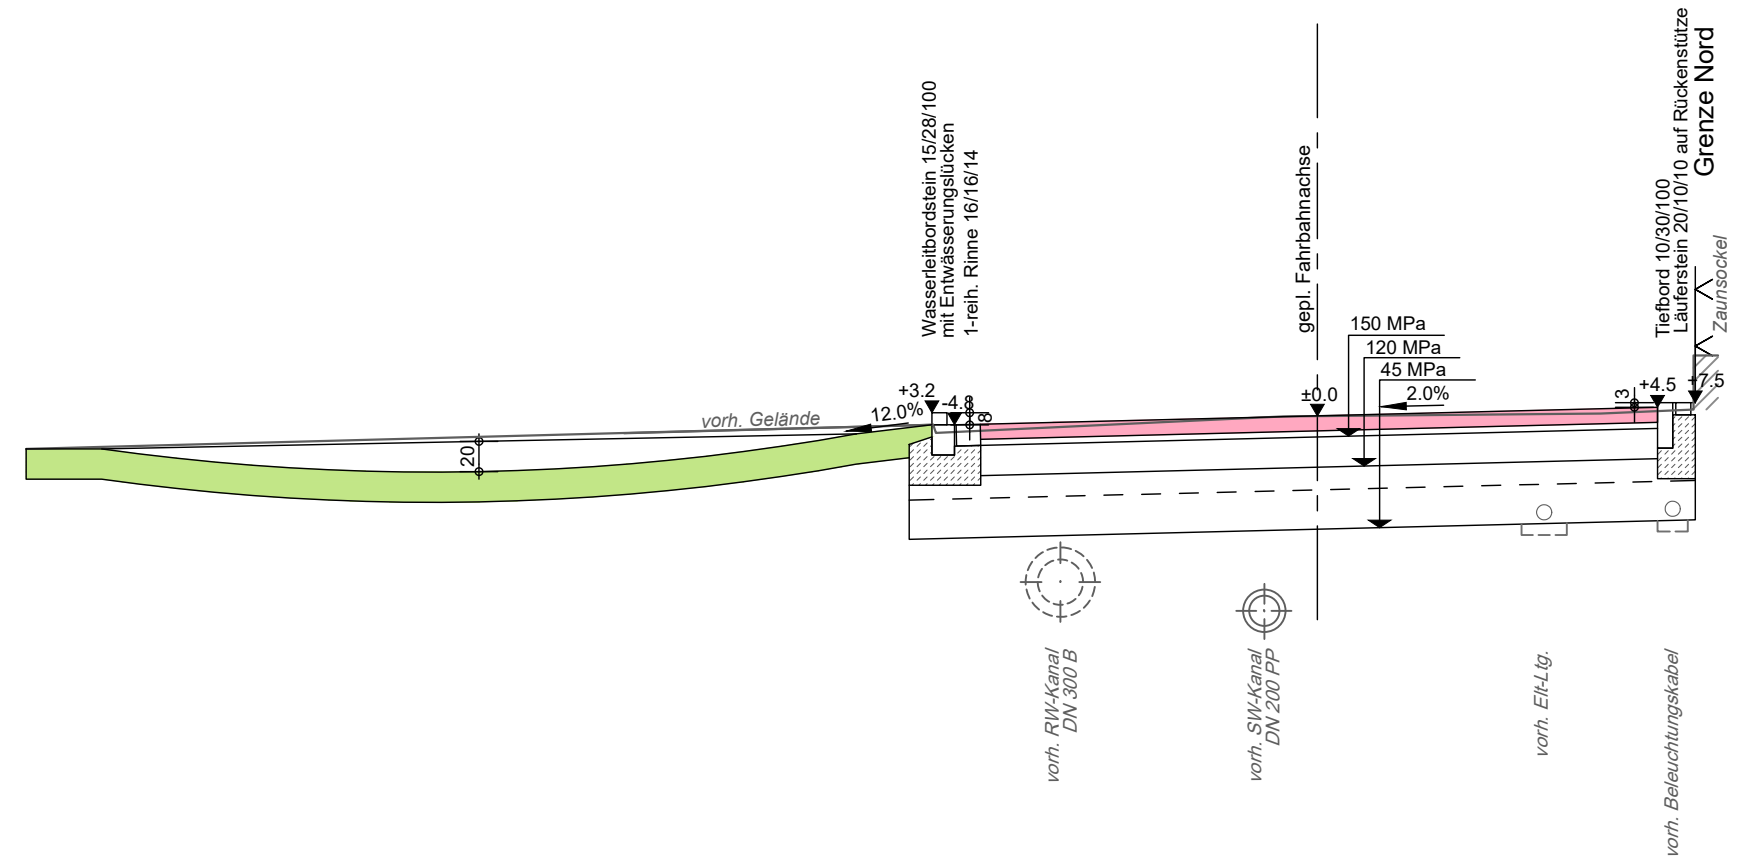


MV = Mischverkehrsfläche

- Belastungsklasse BK1.0 gemäß RStO 12/24, Tafel 3, Zeile 1:
- 10 cm Betonrechteckpflaster (20/10), Heidebraun
 - 4 cm Bettung aus Brechsand-Splitt-Gemisch 0/8
 - 20 cm Schottertragschicht nach ZTV-SoB, 0/32
 - 15 cm obere Frostschuttschicht nach ZTV-SoB, Brechkorngemisch 0/32
 - 26 cm untere Frostschuttschicht nach ZTV-SoB, Kies-Sand-Gemisch 0/32
 - 75 cm Gesamtstärke
 - + 30 cm Bodenaustausch wenn die Tragfähigkeit auf dem Planum < 45 MN/m²


RQ C-C - Wiesengrund

Stat. 0+215

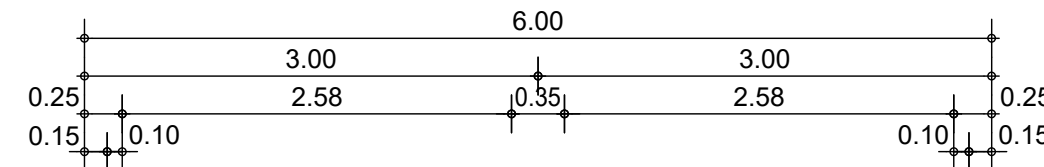

MV

MV

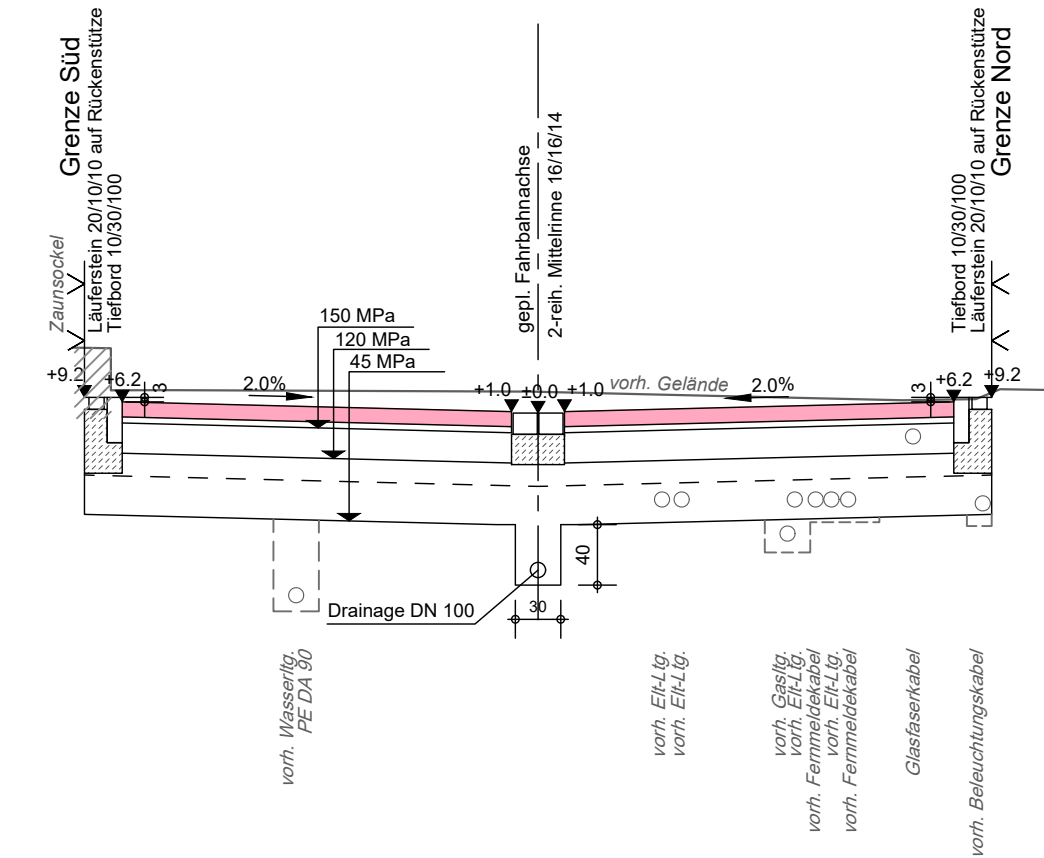


MV = Mischverkehrsfläche

- Belastungsklasse BK1.0 gemäß RStO 12/24, Tafel 3, Zeile 1:
- 10 cm Betonrechteckpflaster (20/10), Heidebraun
 - 4 cm Bettung aus Brechsand-Splitt-Gemisch 0/8
 - 20 cm Schottertragschicht nach ZTV-SoB, 0/32
 - 15 cm obere Frostschuttschicht nach ZTV-SoB, Brechkorngemisch 0/32
 - 26 cm untere Frostschuttschicht nach ZTV-SoB, Kies-Sand-Gemisch 0/32
 - 75 cm Gesamtstärke
 - + 30 cm Bodenaustausch wenn die Tragfähigkeit auf dem Planum < 45 MN/m²


RQ D-D - Leuber Straße

Stat. 0+030

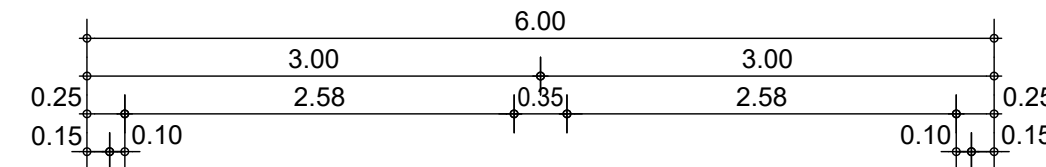

MV

MV

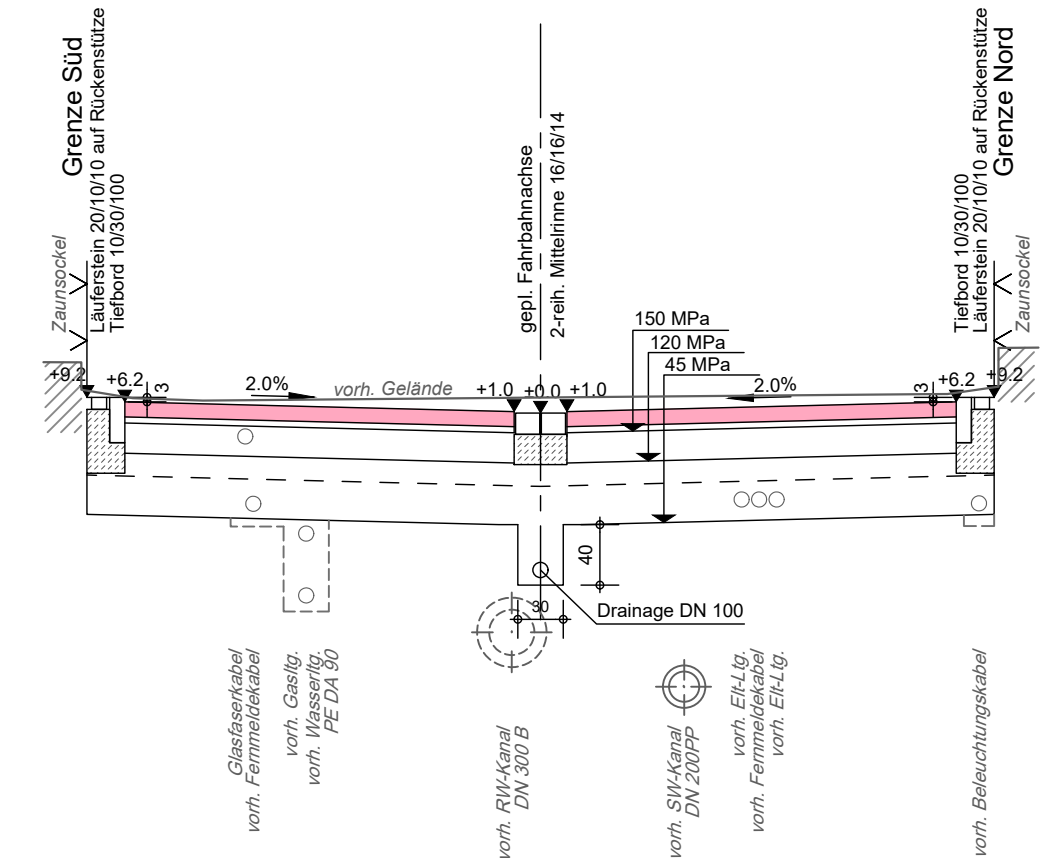

MV = Mischverkehrsfläche

- Belastungsklasse BK1.0 gemäß RStO 12/24, Tafel 3, Zeile 1:
- 10 cm Betonrechteckpflaster (20/10), Heidebraun
 - 4 cm Bettung aus Brechsand-Splitt-Gemisch 0/8
 - 20 cm Schottertragschicht nach ZTV-SoB, 0/32
 - 15 cm obere Frostschuttschicht nach ZTV-SoB, Brechkorngemisch 0/32
 - 26 cm untere Frostschuttschicht nach ZTV-SoB, Kies-Sand-Gemisch 0/32
 - 75 cm Gesamtstärke
 - + 30 cm Bodenaustausch wenn die Tragfähigkeit auf dem Planum < 45 MN/m²

Weitergabe und Vervielfältigung der Zeichnung, sowie Verwertung und Mitteilung ihres Inhalts ist ohne unsere ausdrückliche Genehmigung nicht gestattet!

AUSSCHREIBUNG

GEMEINDE HARSUM

Anl. 14.3

Blatt 1

Erneuerung der Verkehrsfläche "Wiesengrund" und "Leuberstraße in Machtsum"

Proj.- Nr.: 3952

Zeichn.- Nr.: AS1-RQ01-00

Maßstab: 1 : 50

Regelquerschnitte

Datum: Juli 2026

Wiesengrund und Leuber Straße

bearbeitet

gezeichnet

geprüft

cha ral/fmi jvo