



KABINETT -1.02 / DETAIL / Sondervitrine (VS) B.-1.02_VS_01

DETAILS


AUFSICHT 1:10

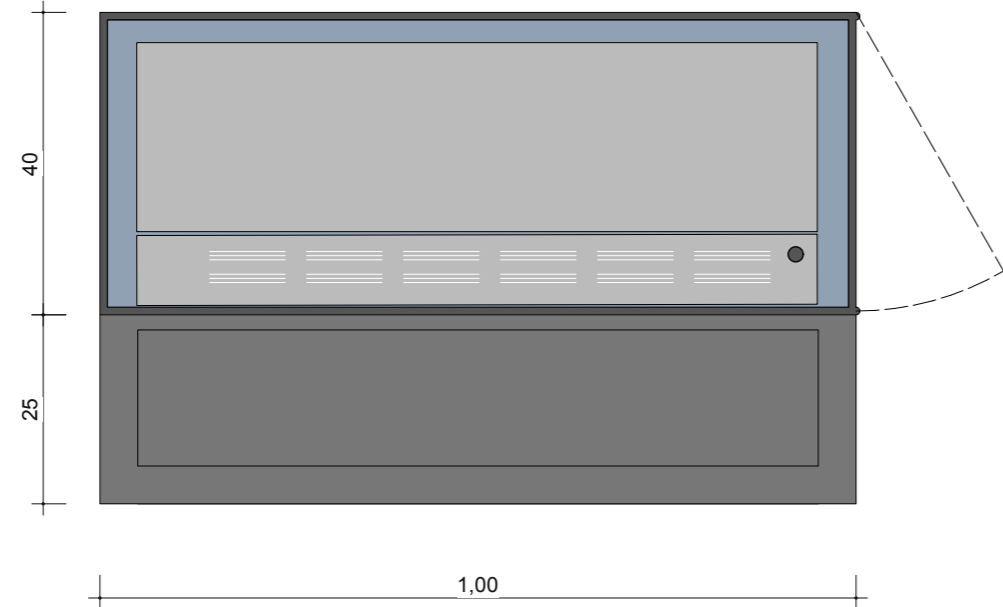


ANSICHT 1:10

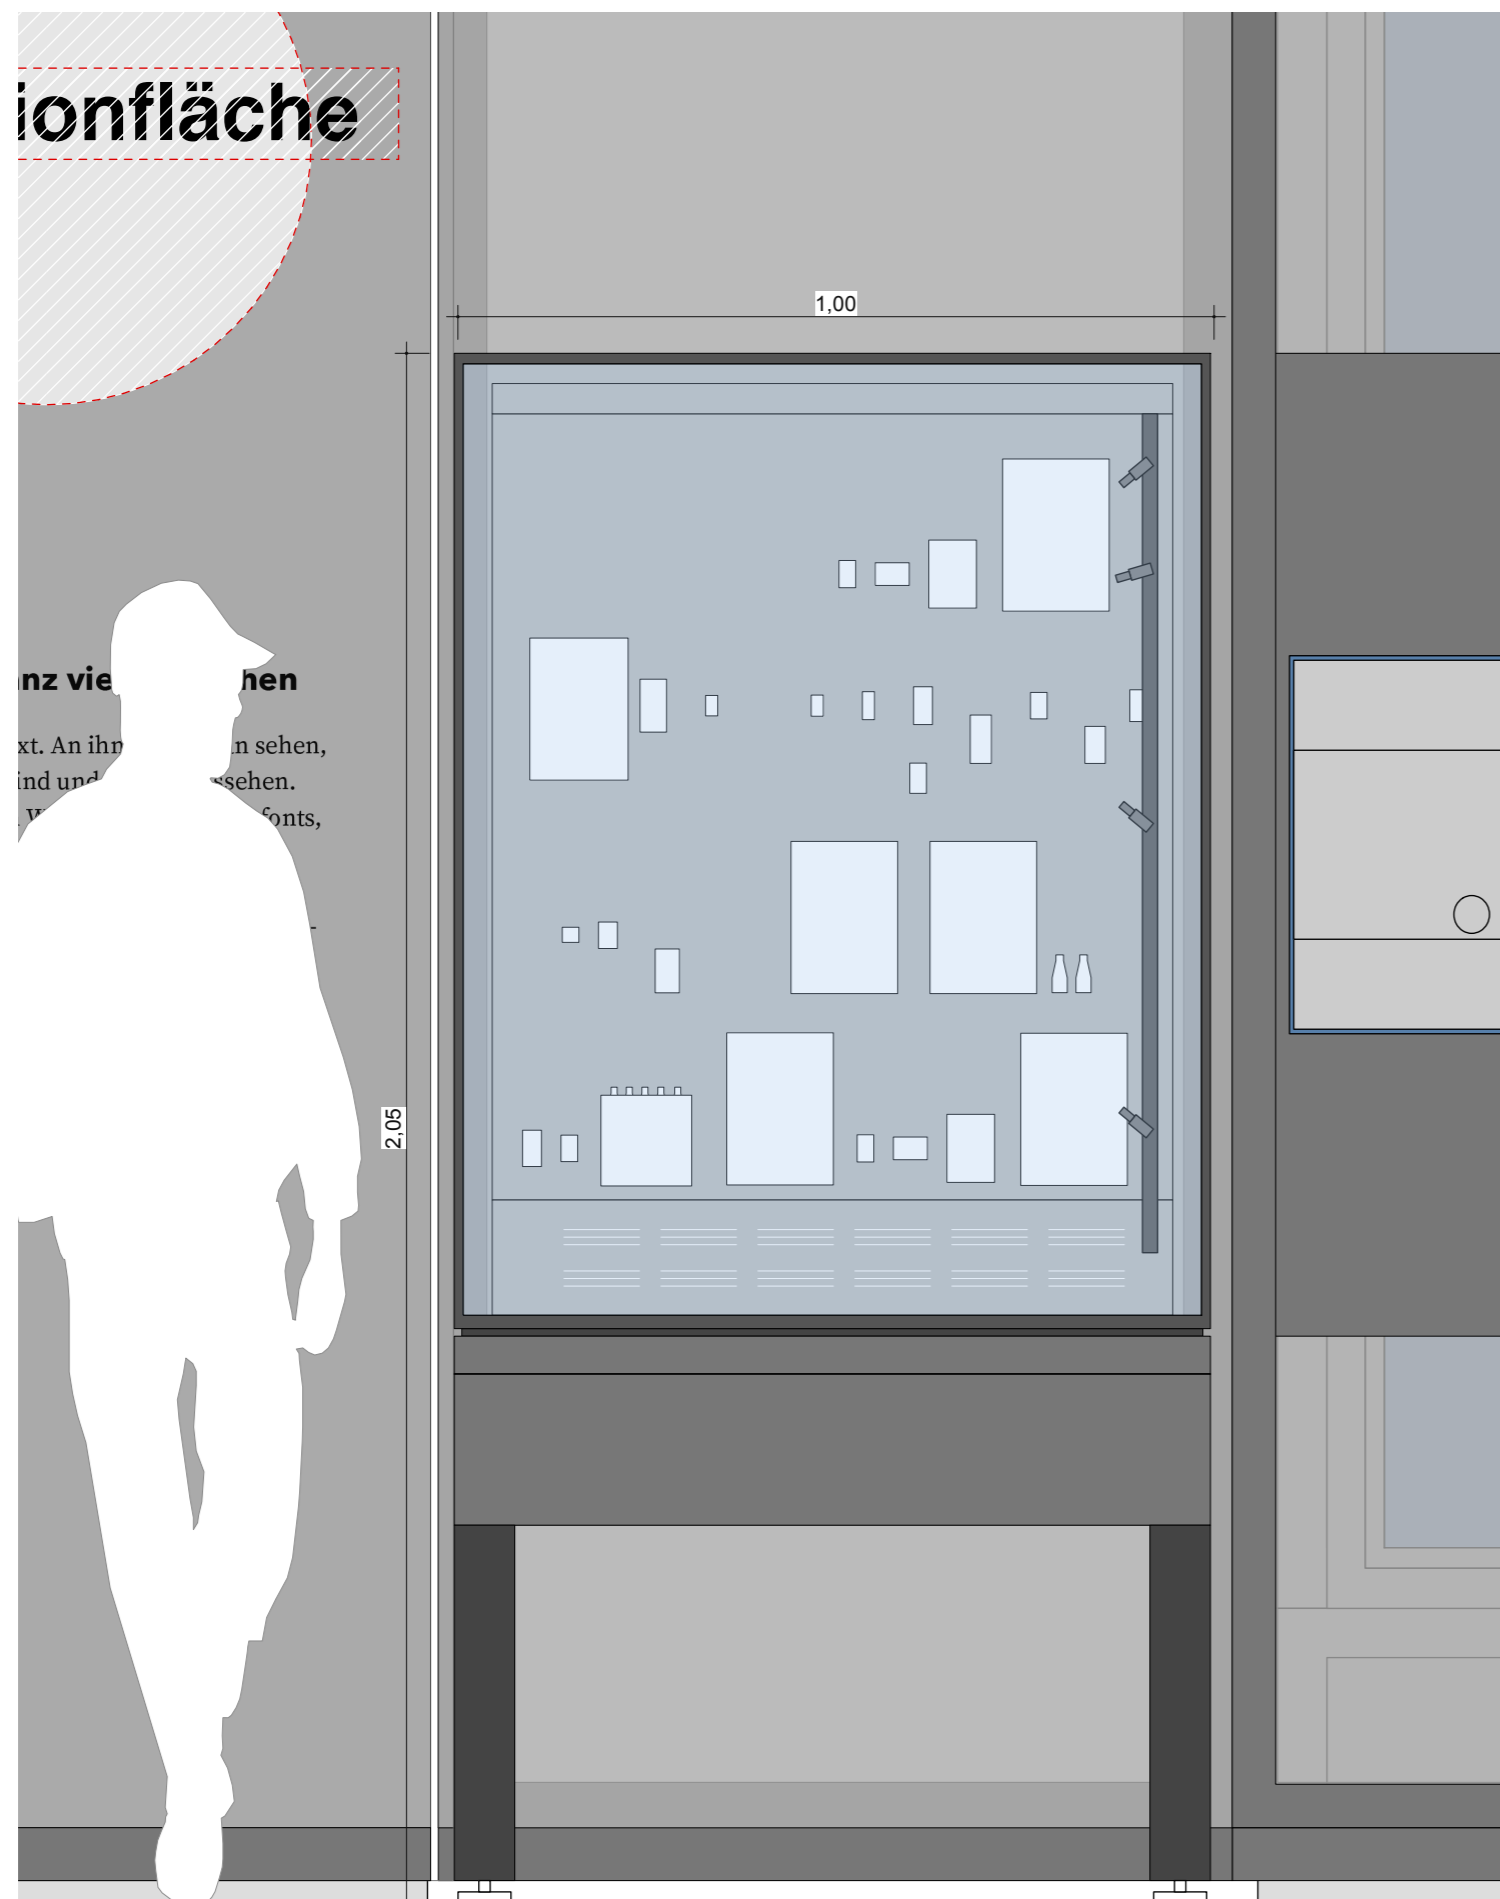


ANSICHT SEITE 1:10

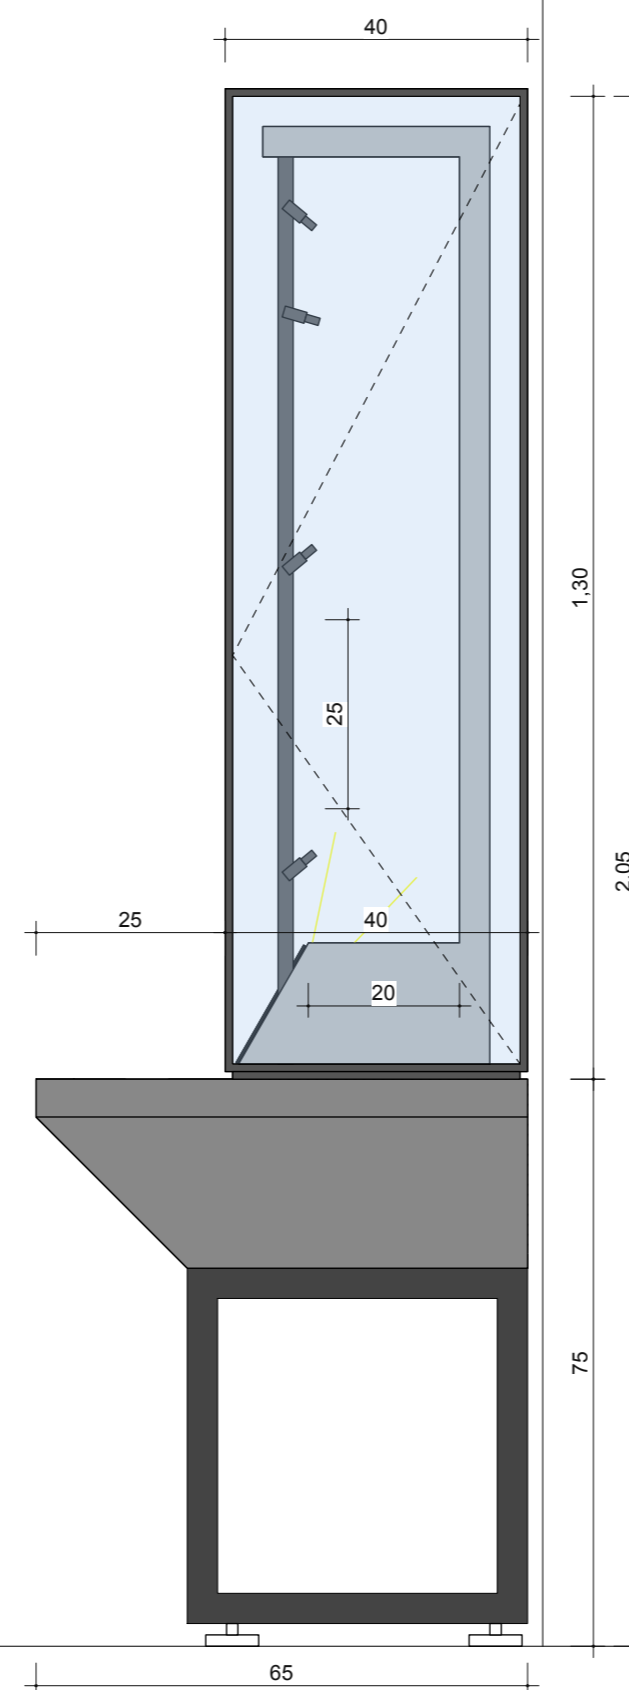

Grundrissausschnitt 1:25

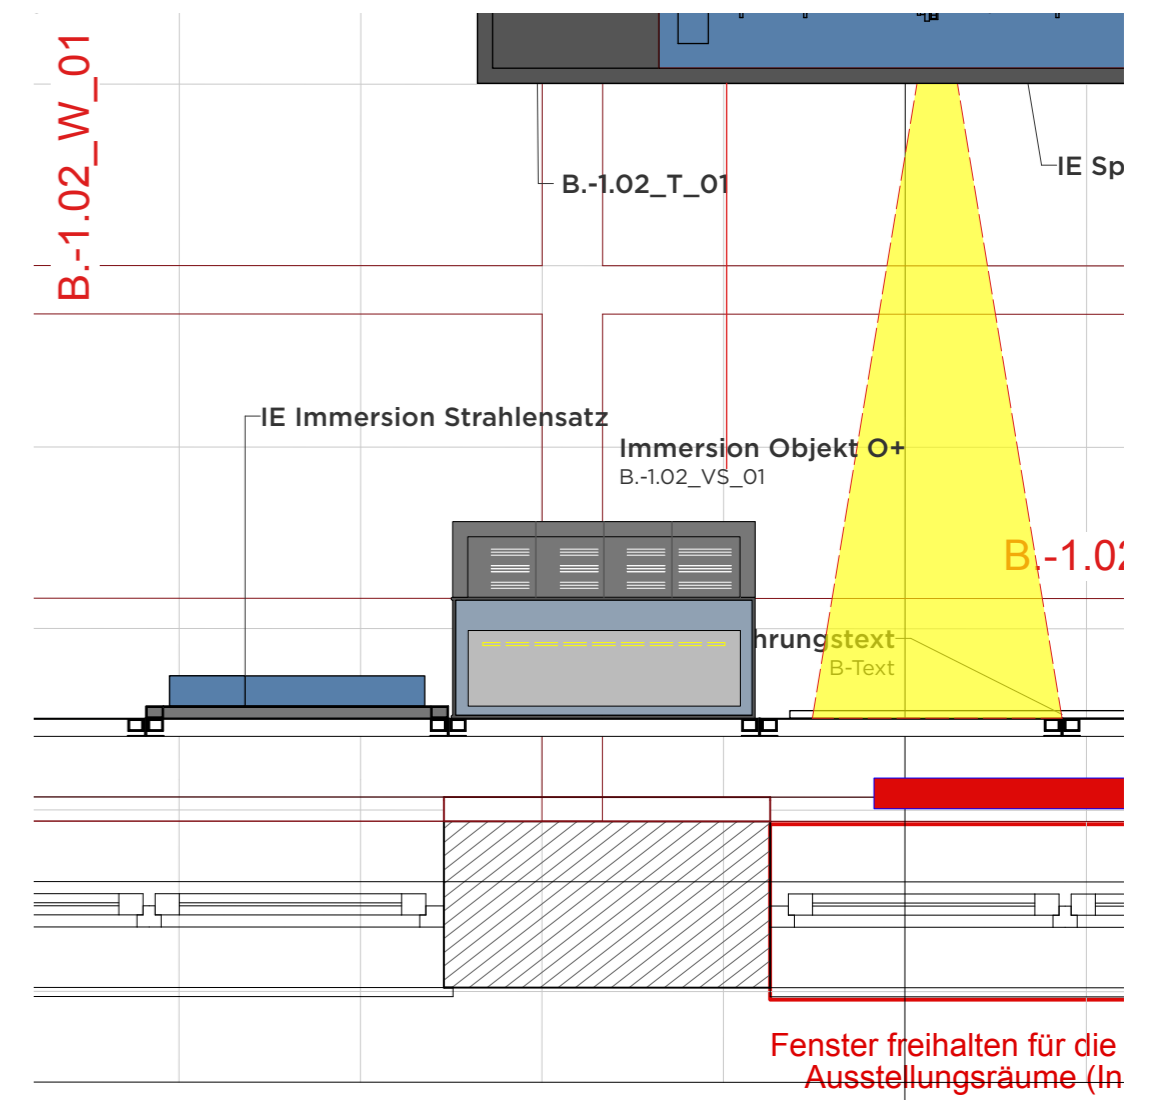

SCHNITT 1:10

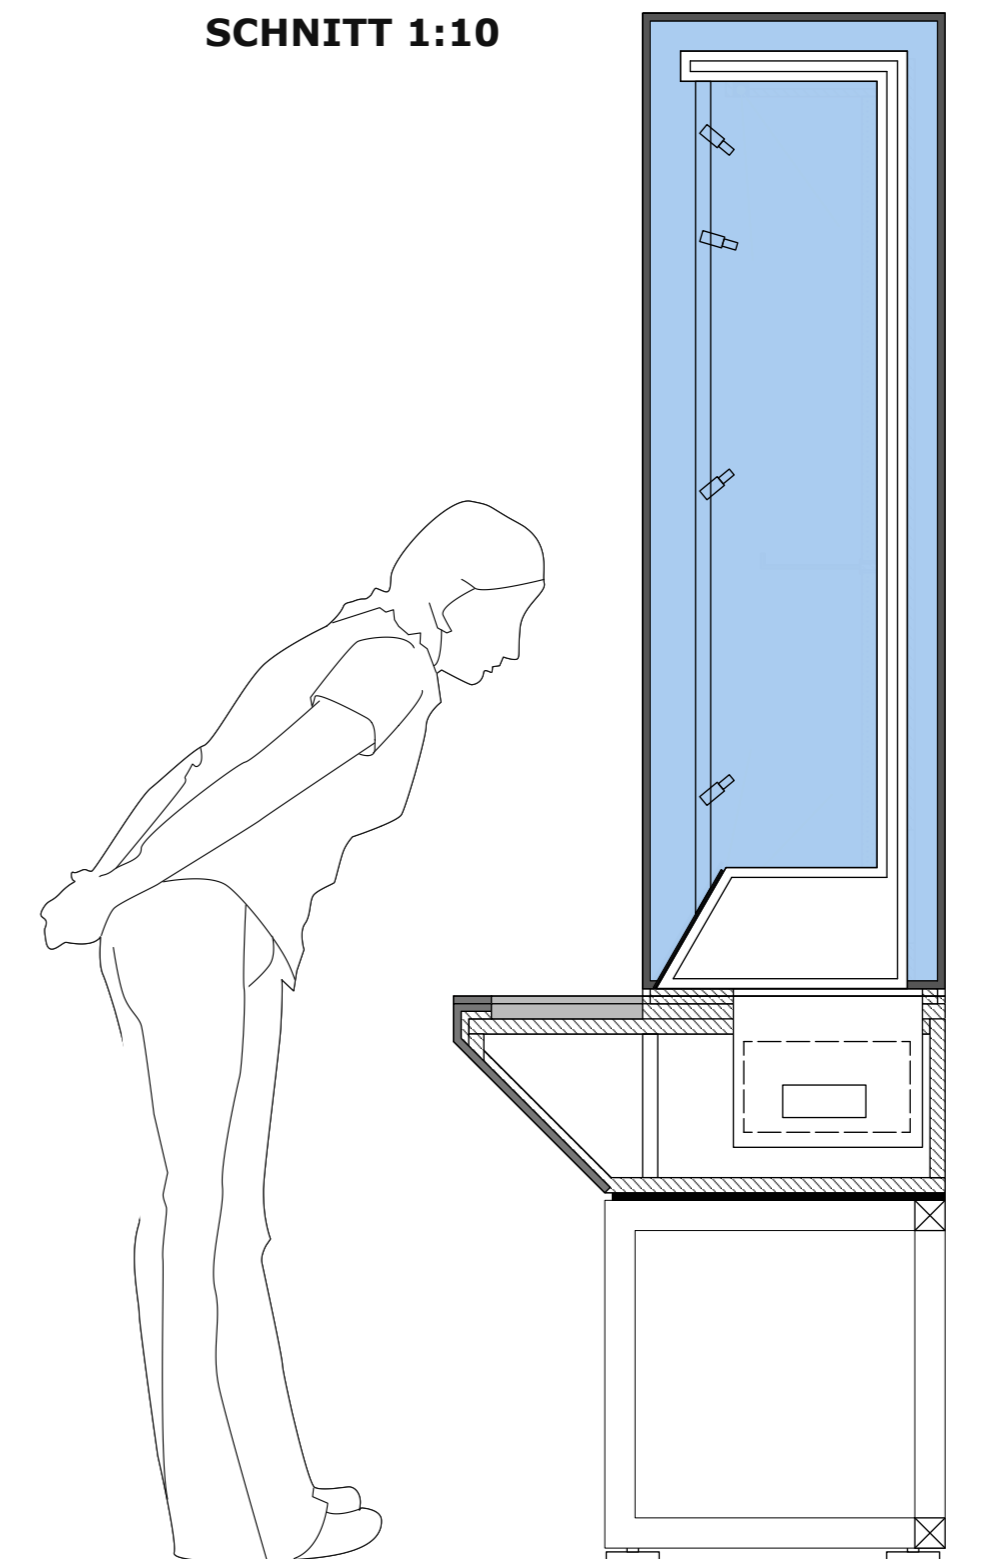

VORABZUG

Index	Datum	Änderung
01	-	-
02	-	-
03	-	-
04	-	-
05	-	-
06	-	-

Sämtliche Maße sind von der ausführenden Firma vor Ort zu prüfen! Alle Dimensionierungen sind nach statischen Erfordernissen auszuführen!

Bauvorhaben

D:O:M:

Bauherr
Deutsches Optisches Museum

Gestaltung Ausstellung

Planungsphase
05 Ausführungsplanung

Planinhalt
Sondervitrine (VS) B.-1.02_VS_01

Plannummer
DOM_P5_SZ_-1.02_D_06

Maßstab	1:50 / 1:20	Blattformat	DIN A3
Mitarbeiter	-	Maßeinheit	mm
Datum Erstellung	29.10.2025		
Datum Aktuell	26.06.2026		