



# Sondervitrine B.0.11\_VS\_01\_und\_02 mit Tisch B.-1.11\_T\_05-a/b/ WANDSTEHEND/ SEHVERMÖGEN


## DETAILS

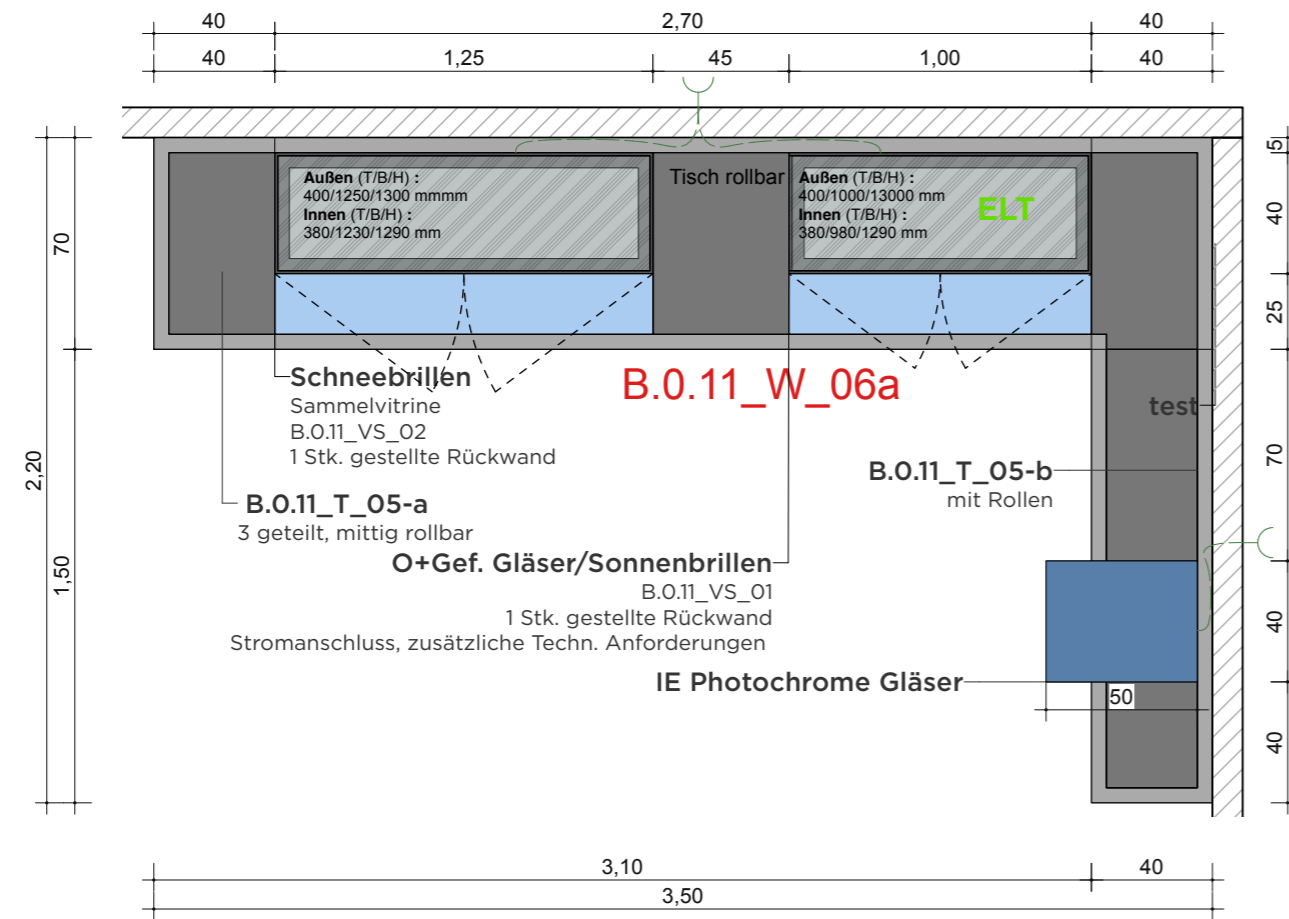

**1 AUF SICHT**  
**1:25**

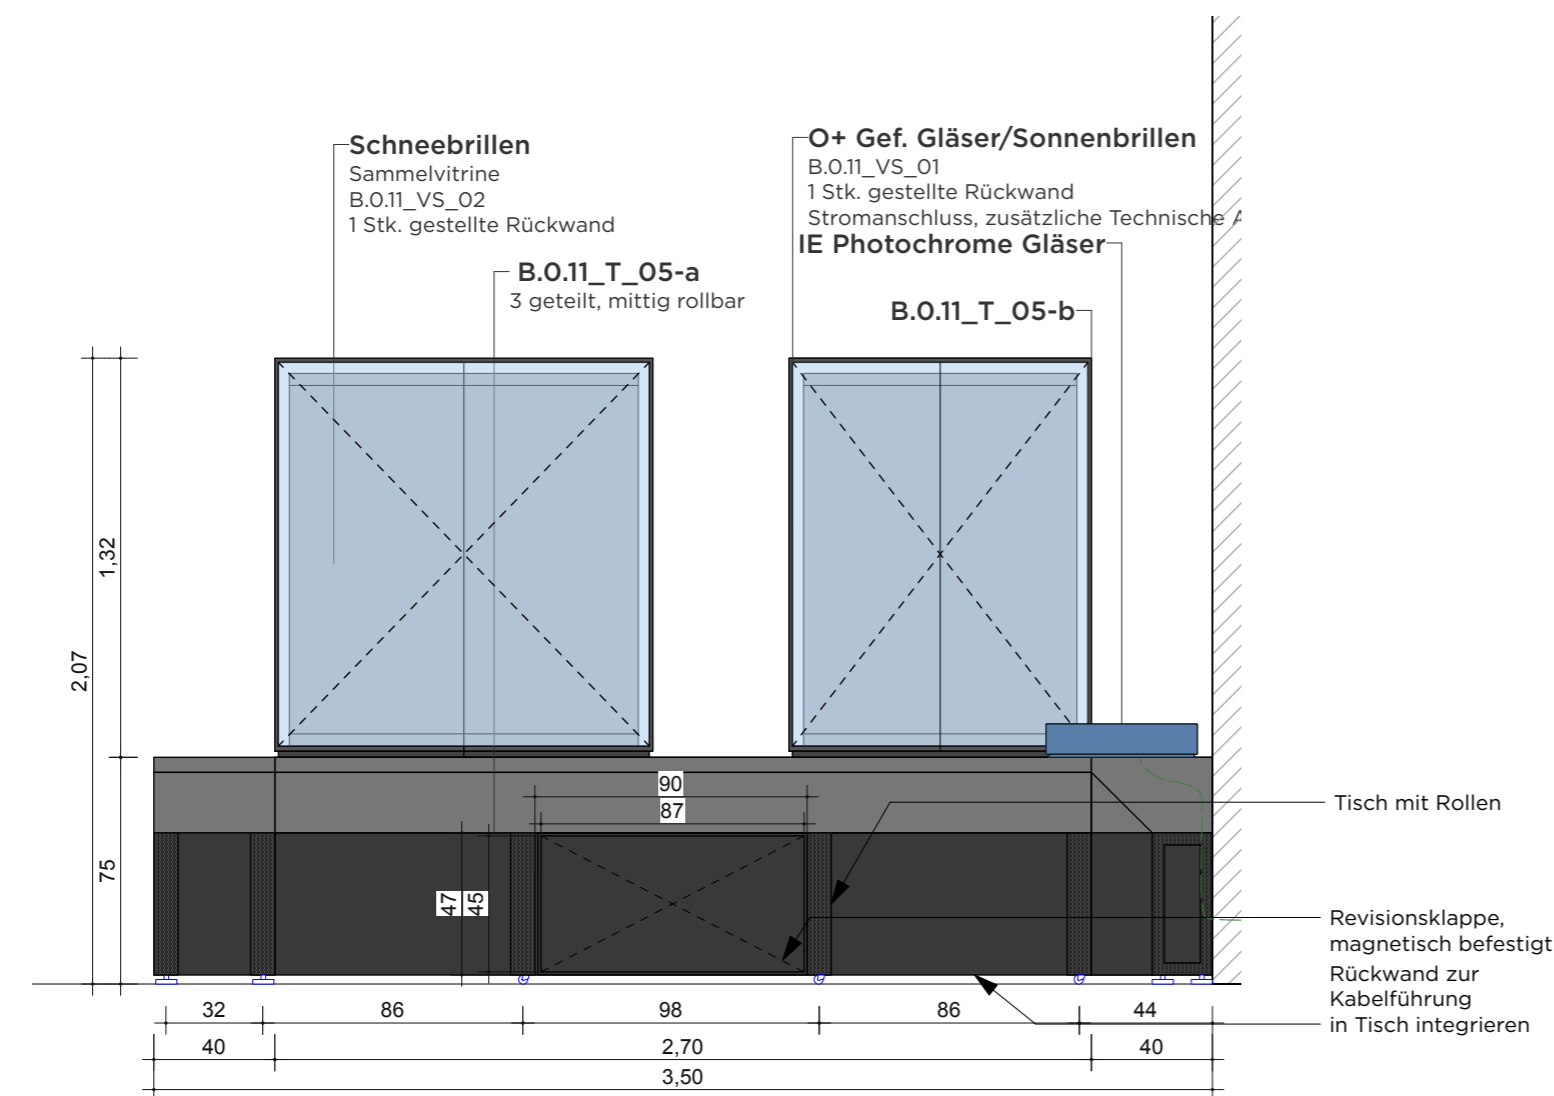

**2 ANSICHT**  
**1:25**

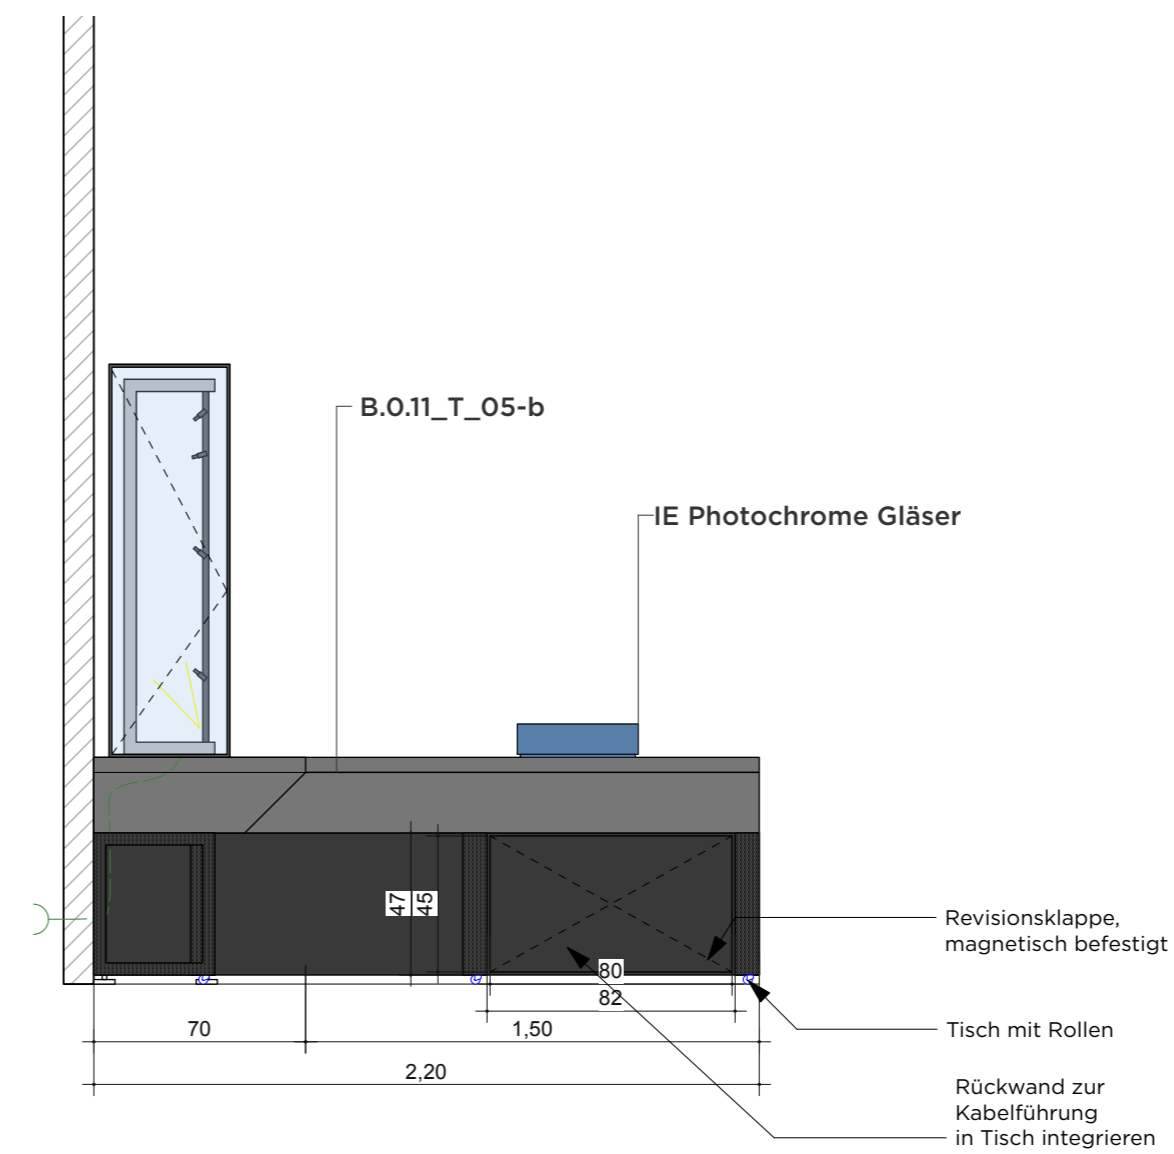

**3 SEITENANSICHT**  
**1:25**

**VORABZUG**

Index	Datum	Änderung
01	-	-
02	-	-
03	-	-
04	-	-
05	-	-
06	-	-

Sämtliche Maße sind von der ausführenden Firma vor Ort zu prüfen! Alle Dimensionierungen sind nach statischen Erfordernissen auszuführen!

**Bauvorhaben**  
D:O:M:

**Bauherr**  
Deutsches Optisches Museum  
-

**Gestaltung Ausstellung**

**Planungsphase**  
05 Ausführungsplanung

**Planinhalt**  
B.0.11\_VS\_01\_und\_02\_Tisch B.0.11\_T\_05

**Plannummer**  
DOM\_P5\_SZ\_0.11\_D\_05

**Maßstab** 1:25 **Blattformat** DIN A3

**Mitarbeiter** - **Maßeinheit** mm

**Datum Erstellung** 29.10.2025

**Datum Aktuell** 01.07.2026