



Tisch B.1.02_T_01 / FREISTEHEND/ FARBFORSCHEN


DETAILS

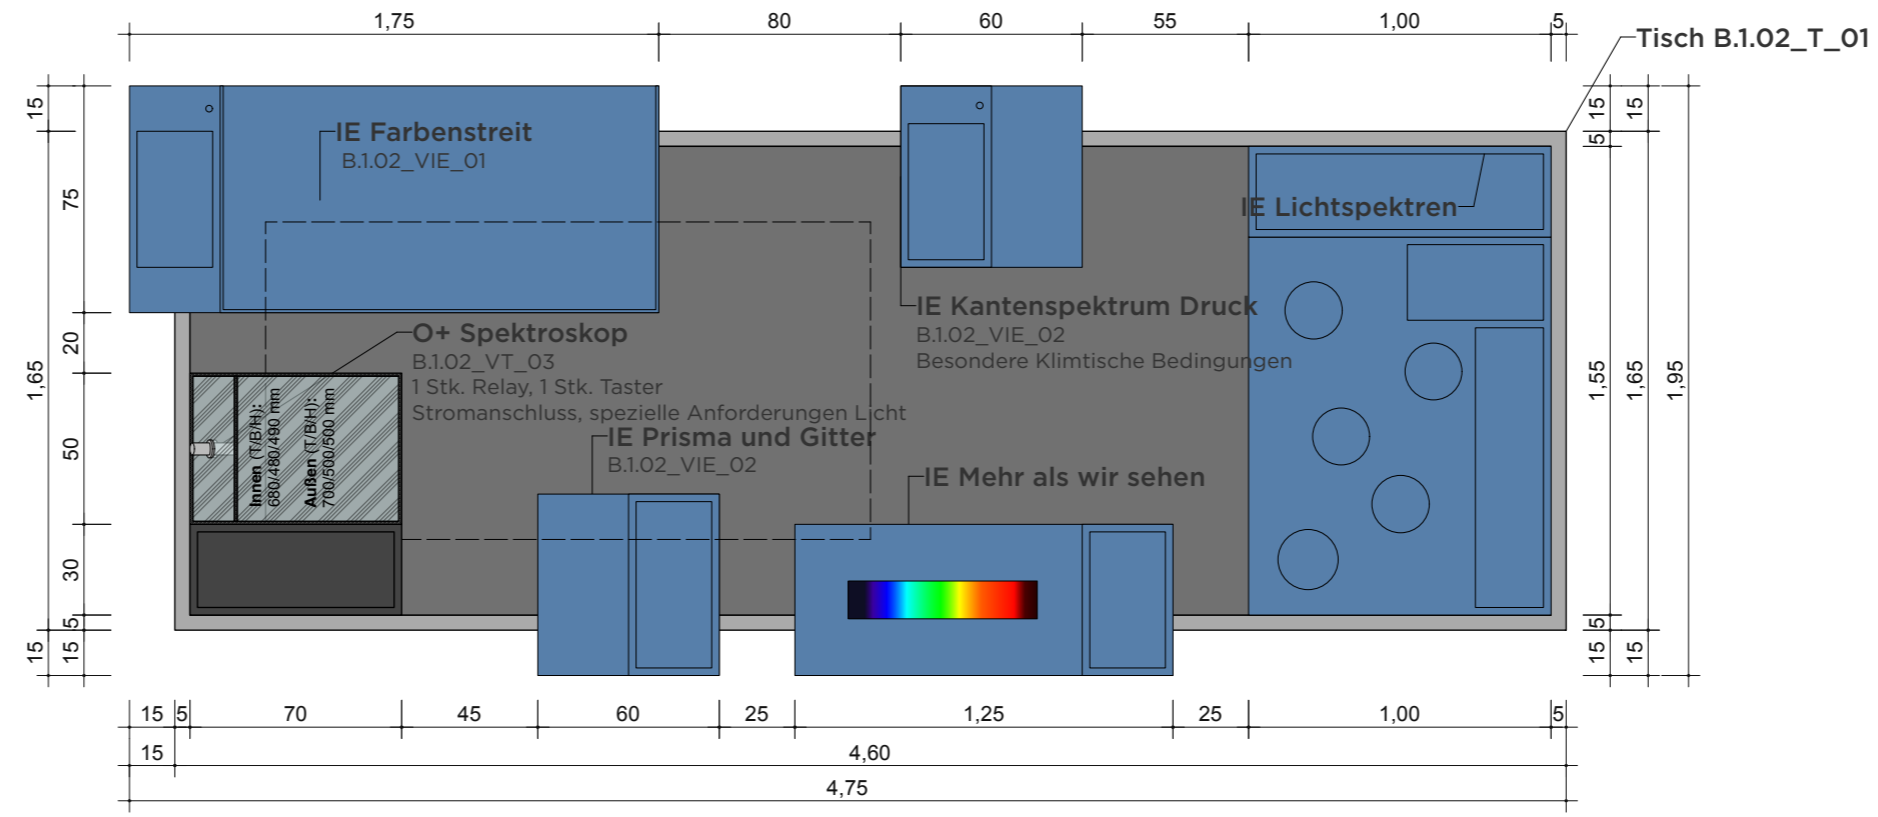

1 AUFSICHT
1:25

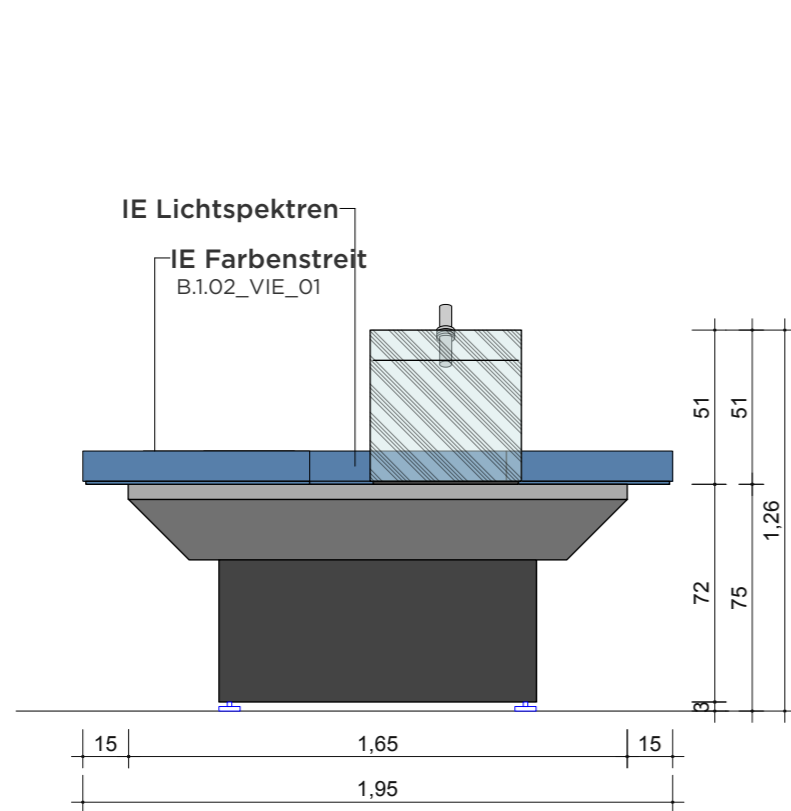

2 SEITENANSICHT
1:25

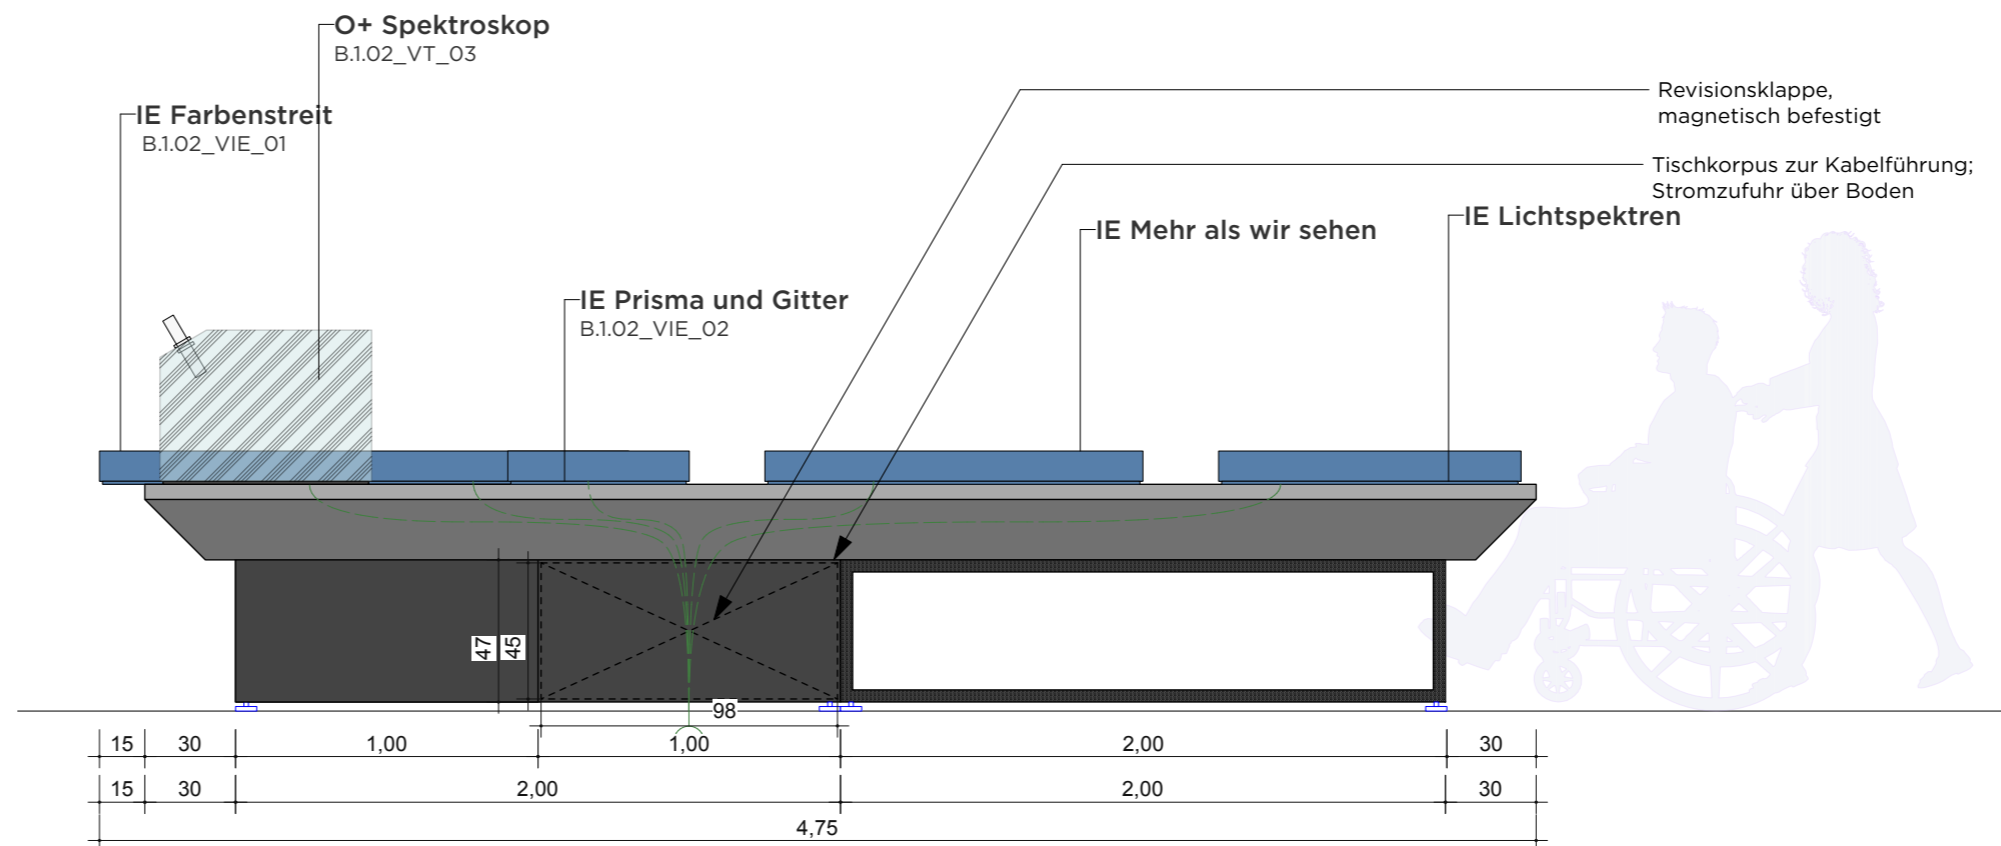

3 ANSICHT
1:25

VORABZUG

Index	Datum	Änderung
01	-	-
02	-	-
03	-	-
04	-	-
05	-	-
06	-	-

Sämtliche Maße sind von der ausführenden Firma vor Ort zu prüfen! Alle Dimensionierungen sind nach statischen Erfordernissen auszuführen!

Bauvorhaben

D:O:M:

Bauherr

Deutsches Optisches Museum

Gestaltung Ausstellung

Planungsphase

05 Ausführungsplanung

Planinhalt

Tisch B.1.02_T_01 Farbforschen

Plannummer

DOM_P5_SZ_0.02_D_01

Maßstab 1:25 **Blattformat** DIN A3


Mitarbeiter - **Maßeinheit** mm

Datum Erstellung 29.10.2025


Datum Aktuell 01.07.2026

Tisch B.-1.02_T_02/ WANDSTEHEND/ FARBFORSCHEN

DETAILS

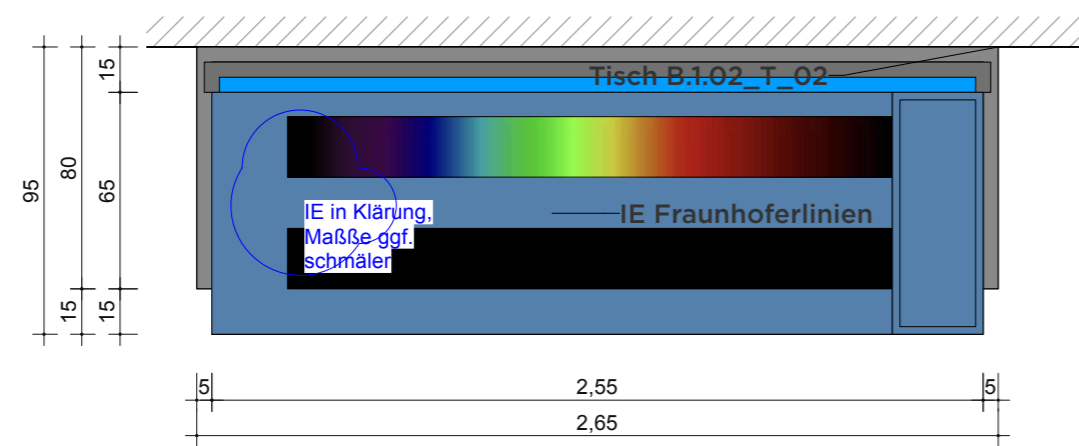

1 AUFSICHT
1:25

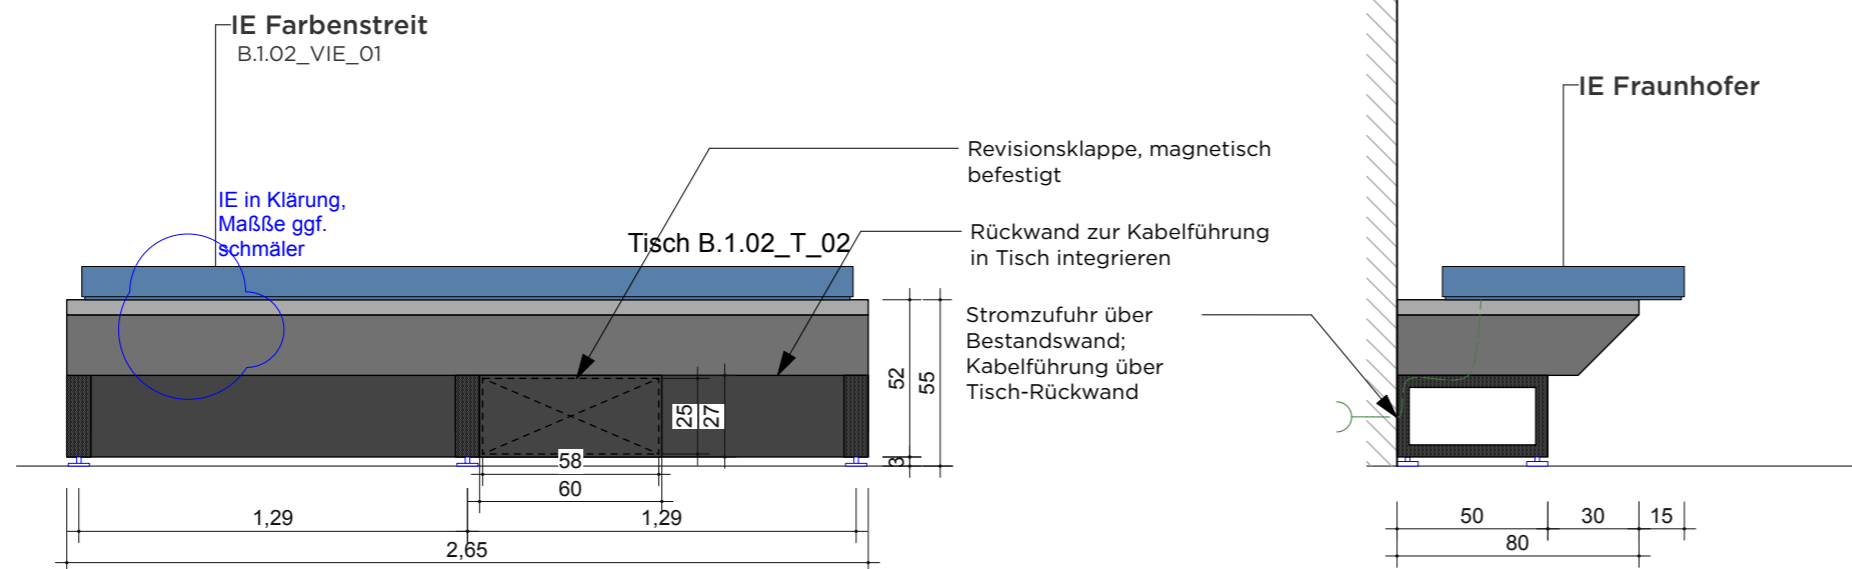

2 ANSICHT
1:25

3 SEITENANSICHT
1:25

VORABZUG

Index	Datum	Änderung
01	-	-
02	-	-
03	-	-
04	-	-
05	-	-
06	-	-

Sämtliche Maße sind von der ausführenden Firma vor Ort zu prüfen! Alle Dimensionierungen sind nach statischen Erfordernissen auszuführen!

Bauvorhaben

D:O:M:

Bauherr
Deutsches Optisches Museum
-

Gestaltung Ausstellung

Planungsphase
05 Ausführungsplanung


Planinhalt
Tisch B.1.02_T_02 Farbforschen

Plannummer
DOM_P5_SZ_0.02_D_02


Maßstab	1:25	Blattformat	DIN A3
Mitarbeiter	-	Maßeinheit	mm
Datum Erstellung	29.10.2025		
Datum Aktuell	01.07.2026		

Tisch B.0.03_T_01/ FEISTEHEND/ LICHTGESCHICHTEN


DETAILS

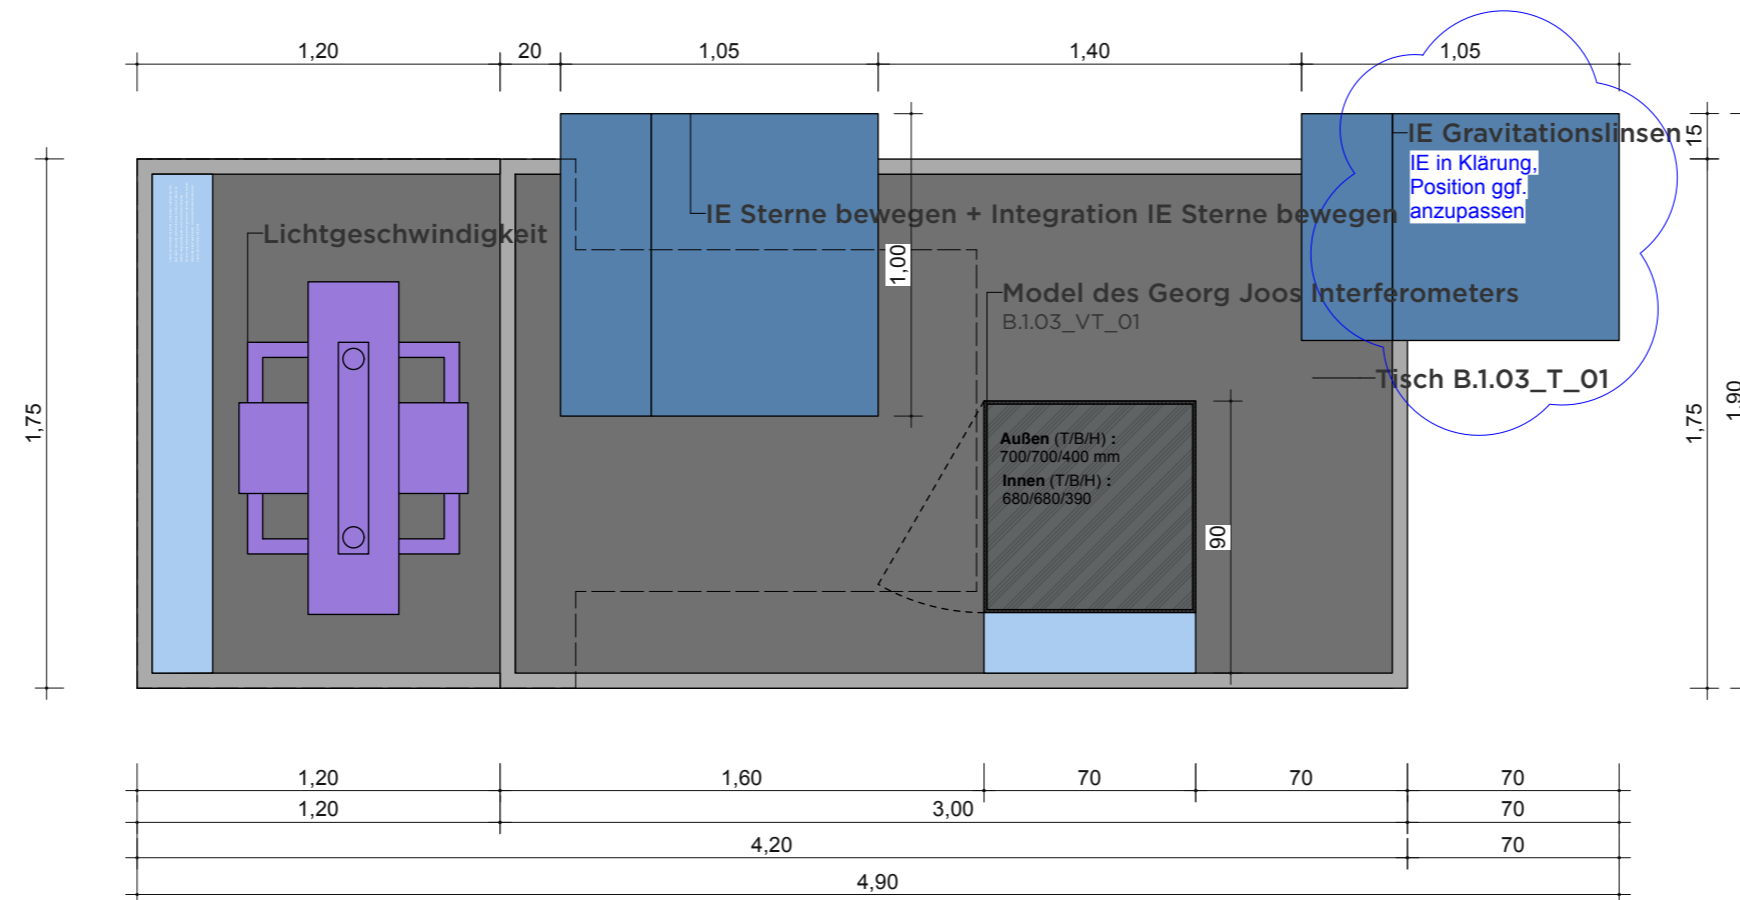


1 AUSICHT
1:25

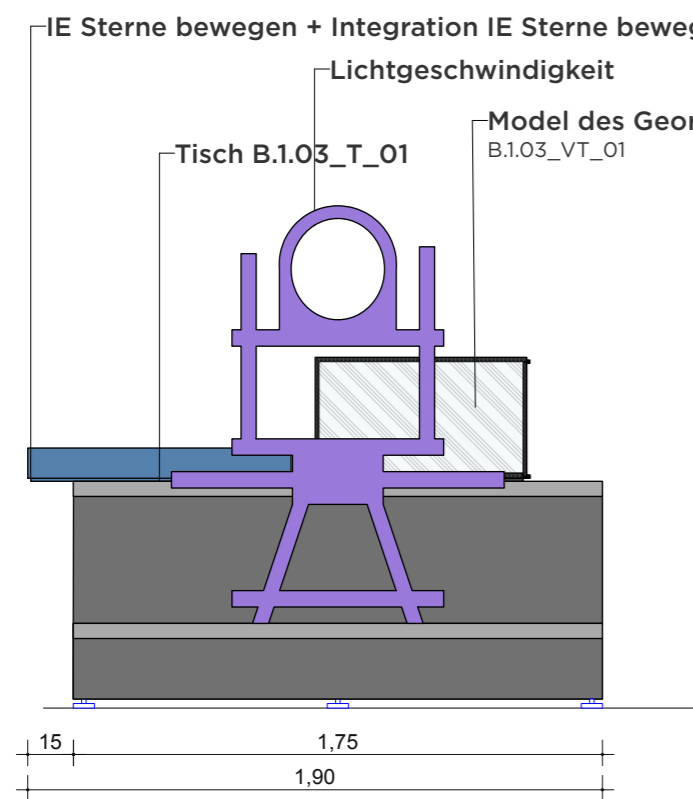

2 SEITENANSICHT 1
1:25

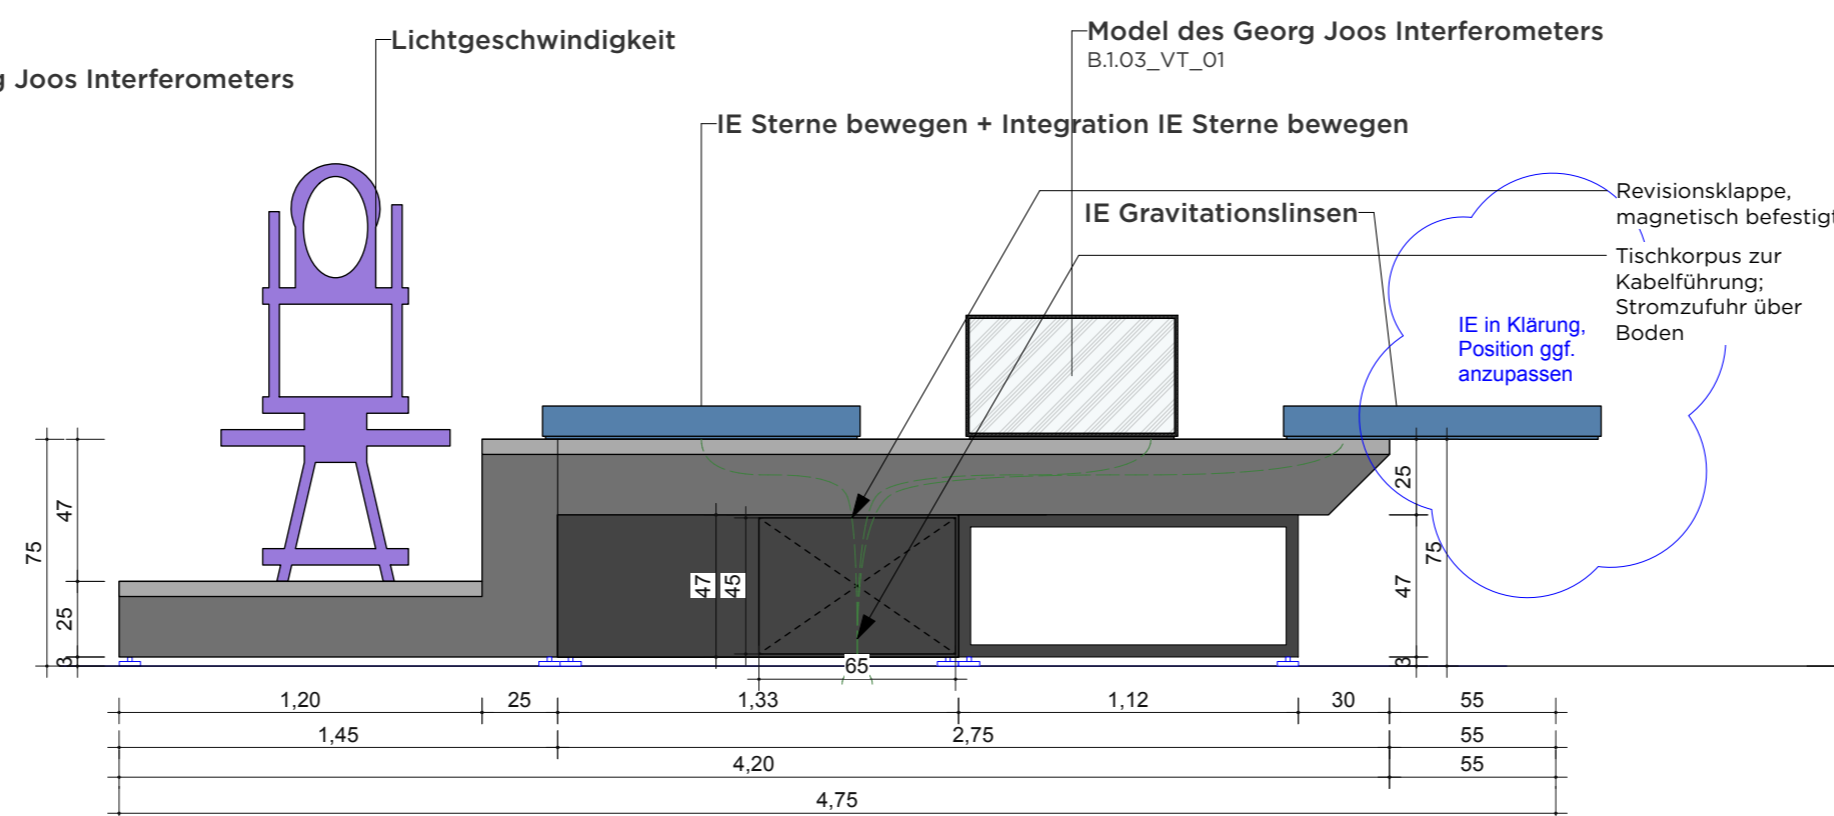

3 ANSICHT
1:25

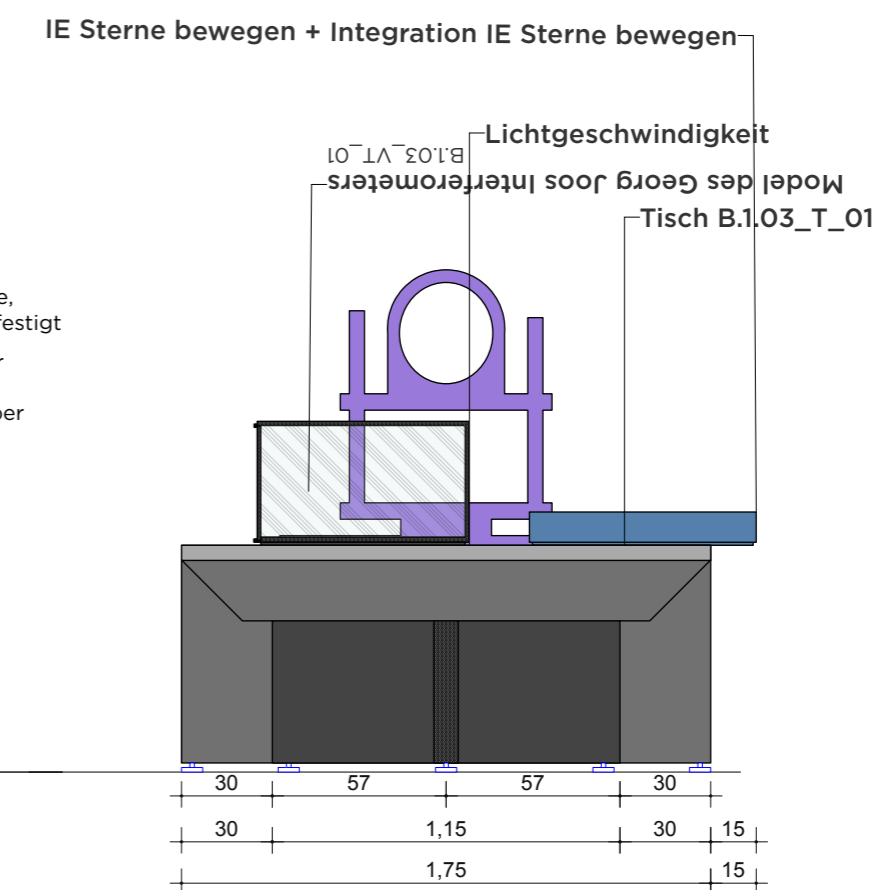

4 SEITENANSICHT 2
1:25

VORABZUG

Index	Datum	Änderung
01	-	-
02	-	-
03	-	-
04	-	-
05	-	-
06	-	-

Sämtliche Maße sind von der ausführenden Firma vor Ort zu prüfen! Alle Dimensionierungen sind nach statischen Erfordernissen auszuführen!

Bauvorhaben

D:O:M:

Bauherr

Deutsches Optisches Museum

-

Gestaltung Ausstellung

Planungsphase

05 Ausführungsplanung

Planinhalt

Tisch B.1.03_T_01 Lichtgeschichten

Plannummer

DOM_P5_SZ_0.03_D_01

Maßstab 1:25 **Blattformat** DIN A3


Mitarbeiter - **Maßeinheit** mm

Datum Erstellung 29.10.2025


Datum Aktuell 17.06.2026

Tisch B.-1.04_T_01/ FREISTEHEND/ STERNENBILDER


DETAILS

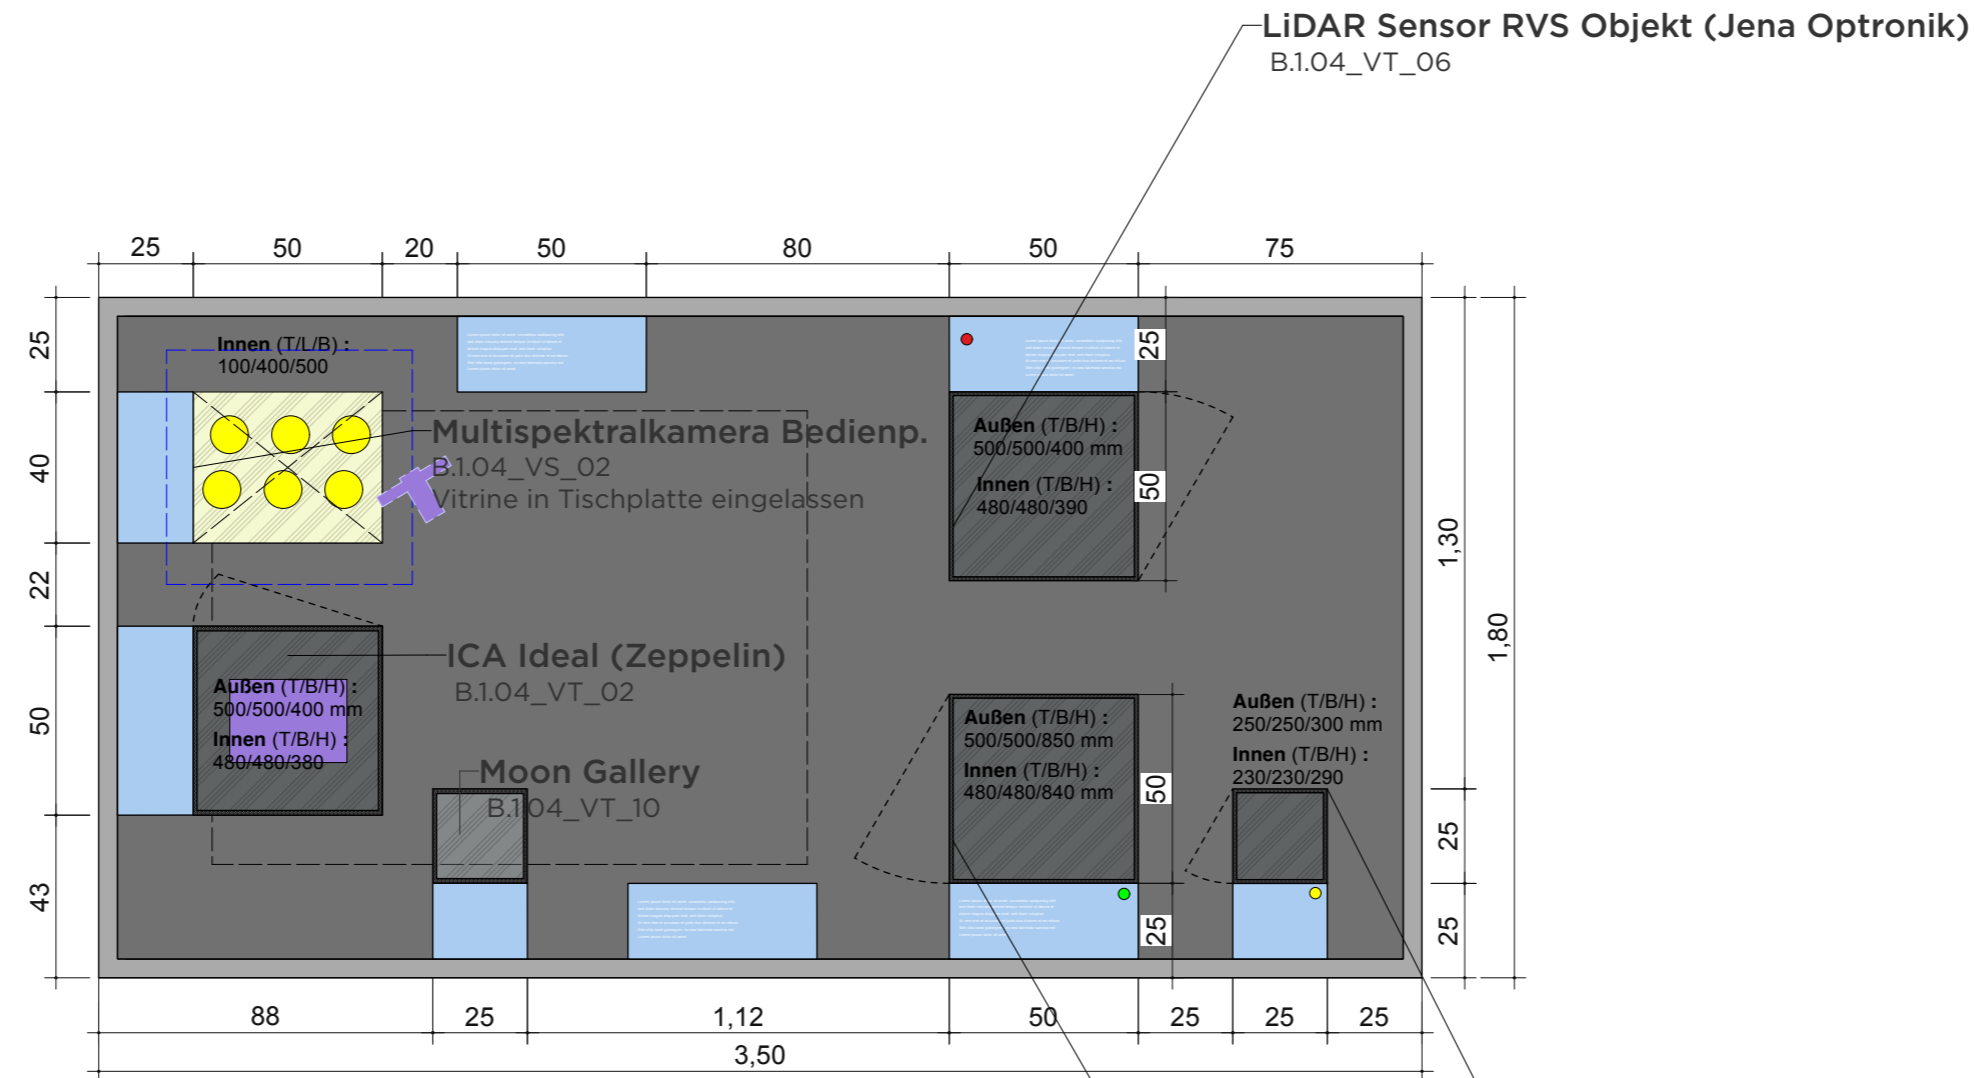

1 AUFSICHT
1:20

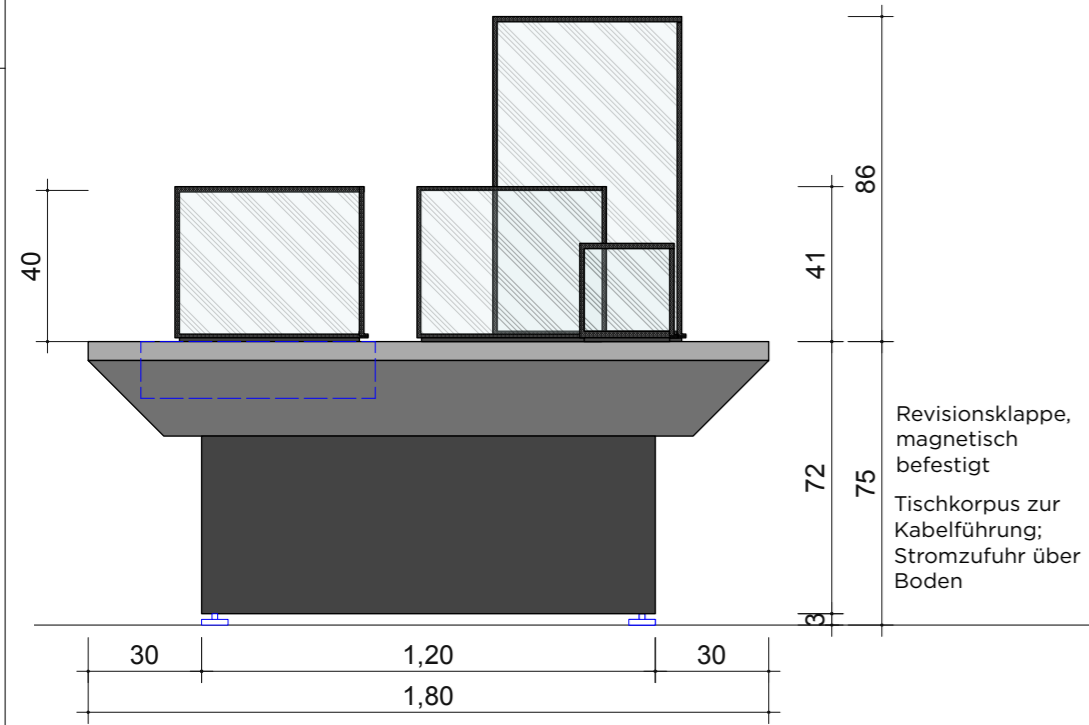

2 SEITENANSICHT
1:20

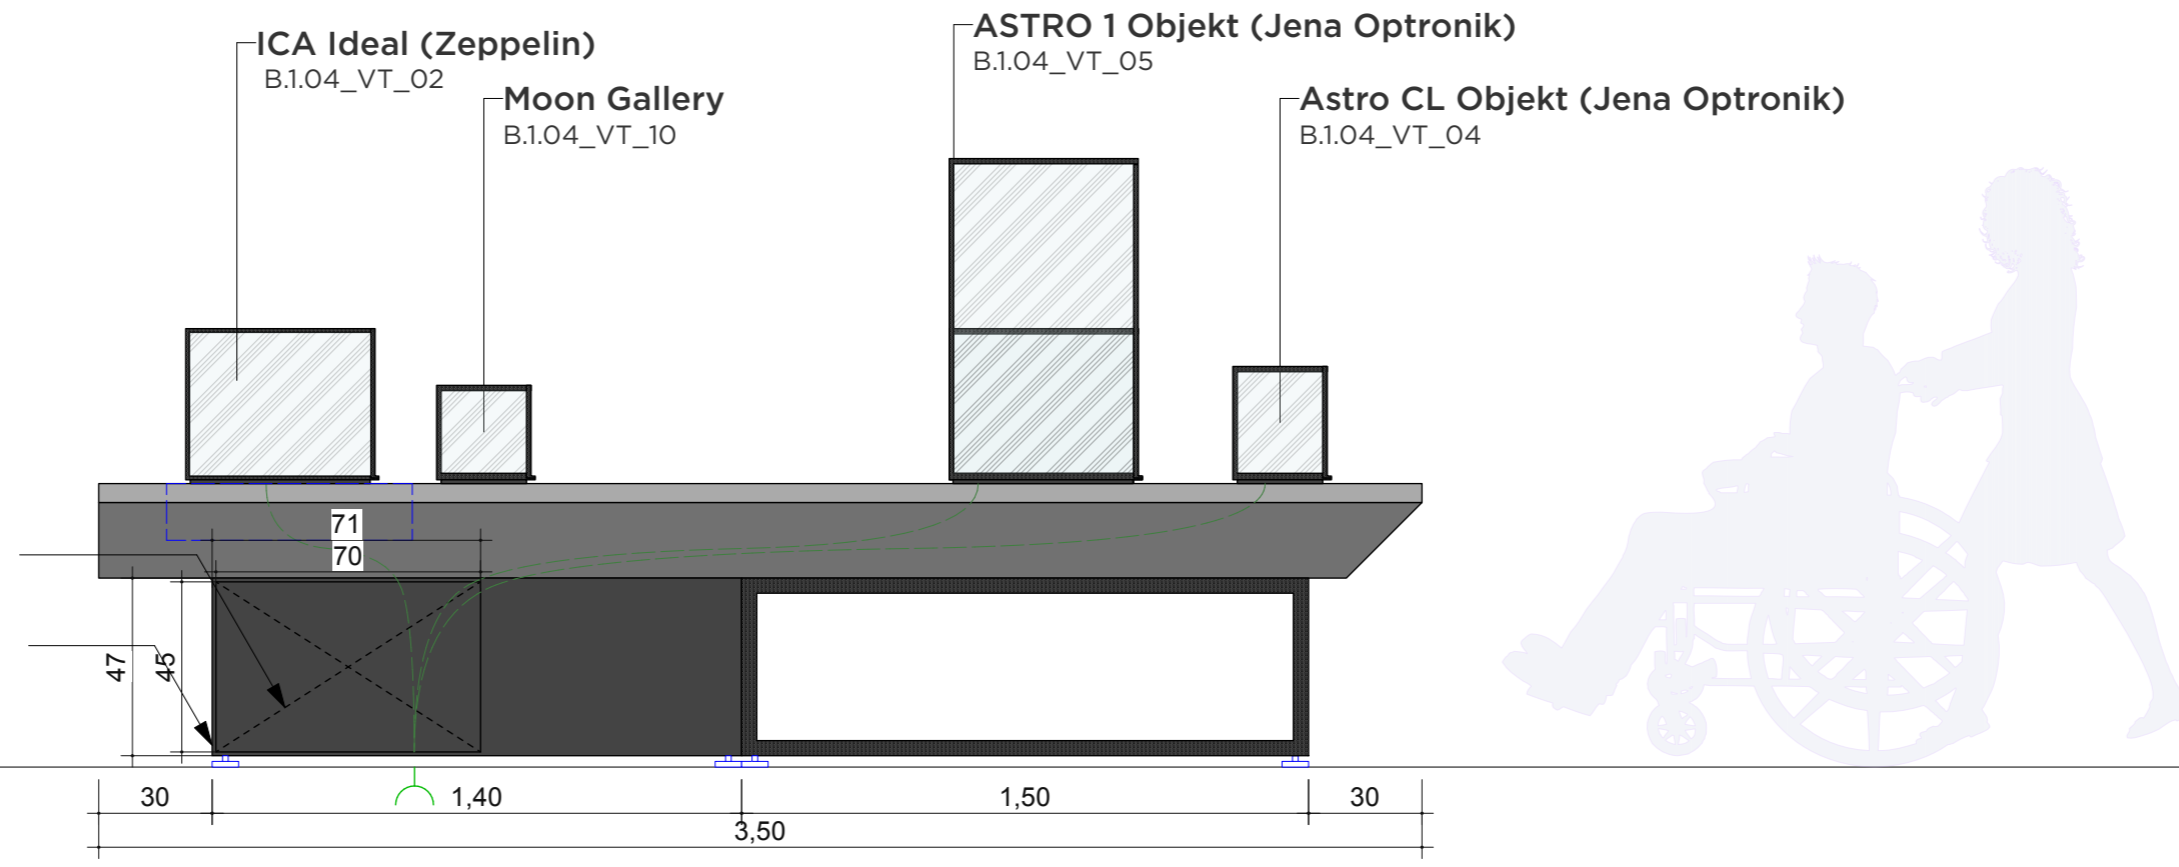

3 FRONTANSICHT
1:20

VORABZUG

Index	Datum	Änderung
01	-	-
02	-	-
03	-	-
04	-	-
05	-	-
06	-	-

Sämtliche Maße sind von der ausführenden Firma vor Ort zu prüfen! Alle Dimensionierungen sind nach statischen Erfordernissen auszuführen!

Bauvorhaben
D:O:M:

Bauherr
Deutsches Optisches Museum
-

Gestaltung Ausstellung

Planungsphase
05 Ausführungsplanung


Planinhalt
Tisch B.1.04_T_01 Sternbilder

Plannummer
DOM_P5_SZ_0.04_D_01


Maßstab	1:25	Blattformat	DIN A3
Mitarbeiter	-	Maßeinheit	mm
Datum Erstellung	29.10.2025		
Datum Aktuell	01.07.2026		

Tisch B.-1.04_T_02/ FREISTEHEND/ STERNENBILDER

DETAILS

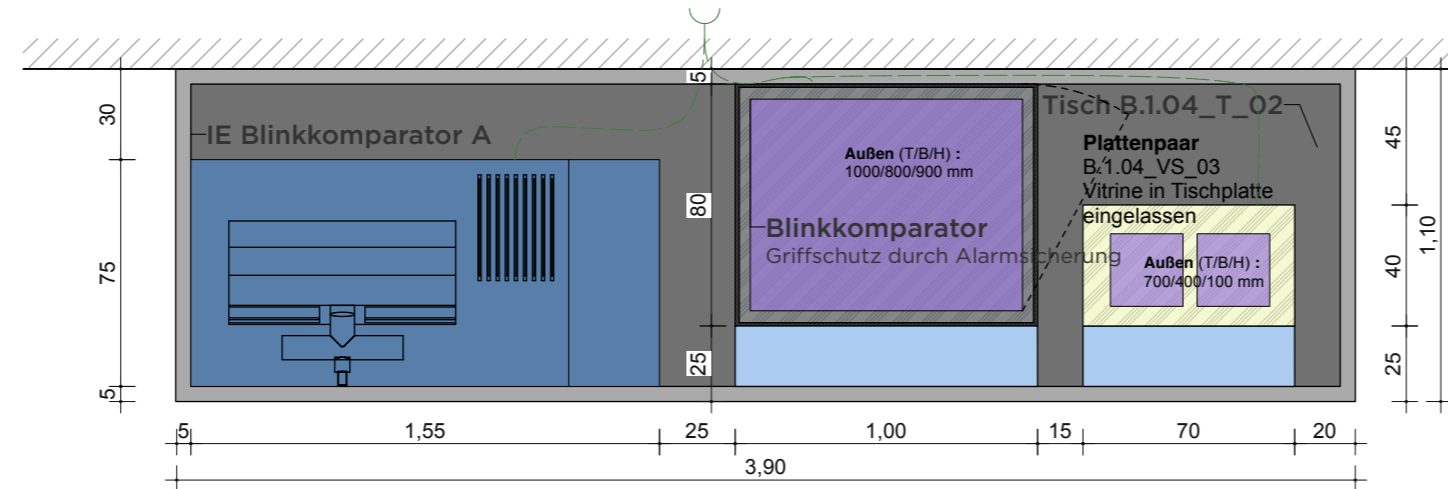

1 AUFSICHT
1:25

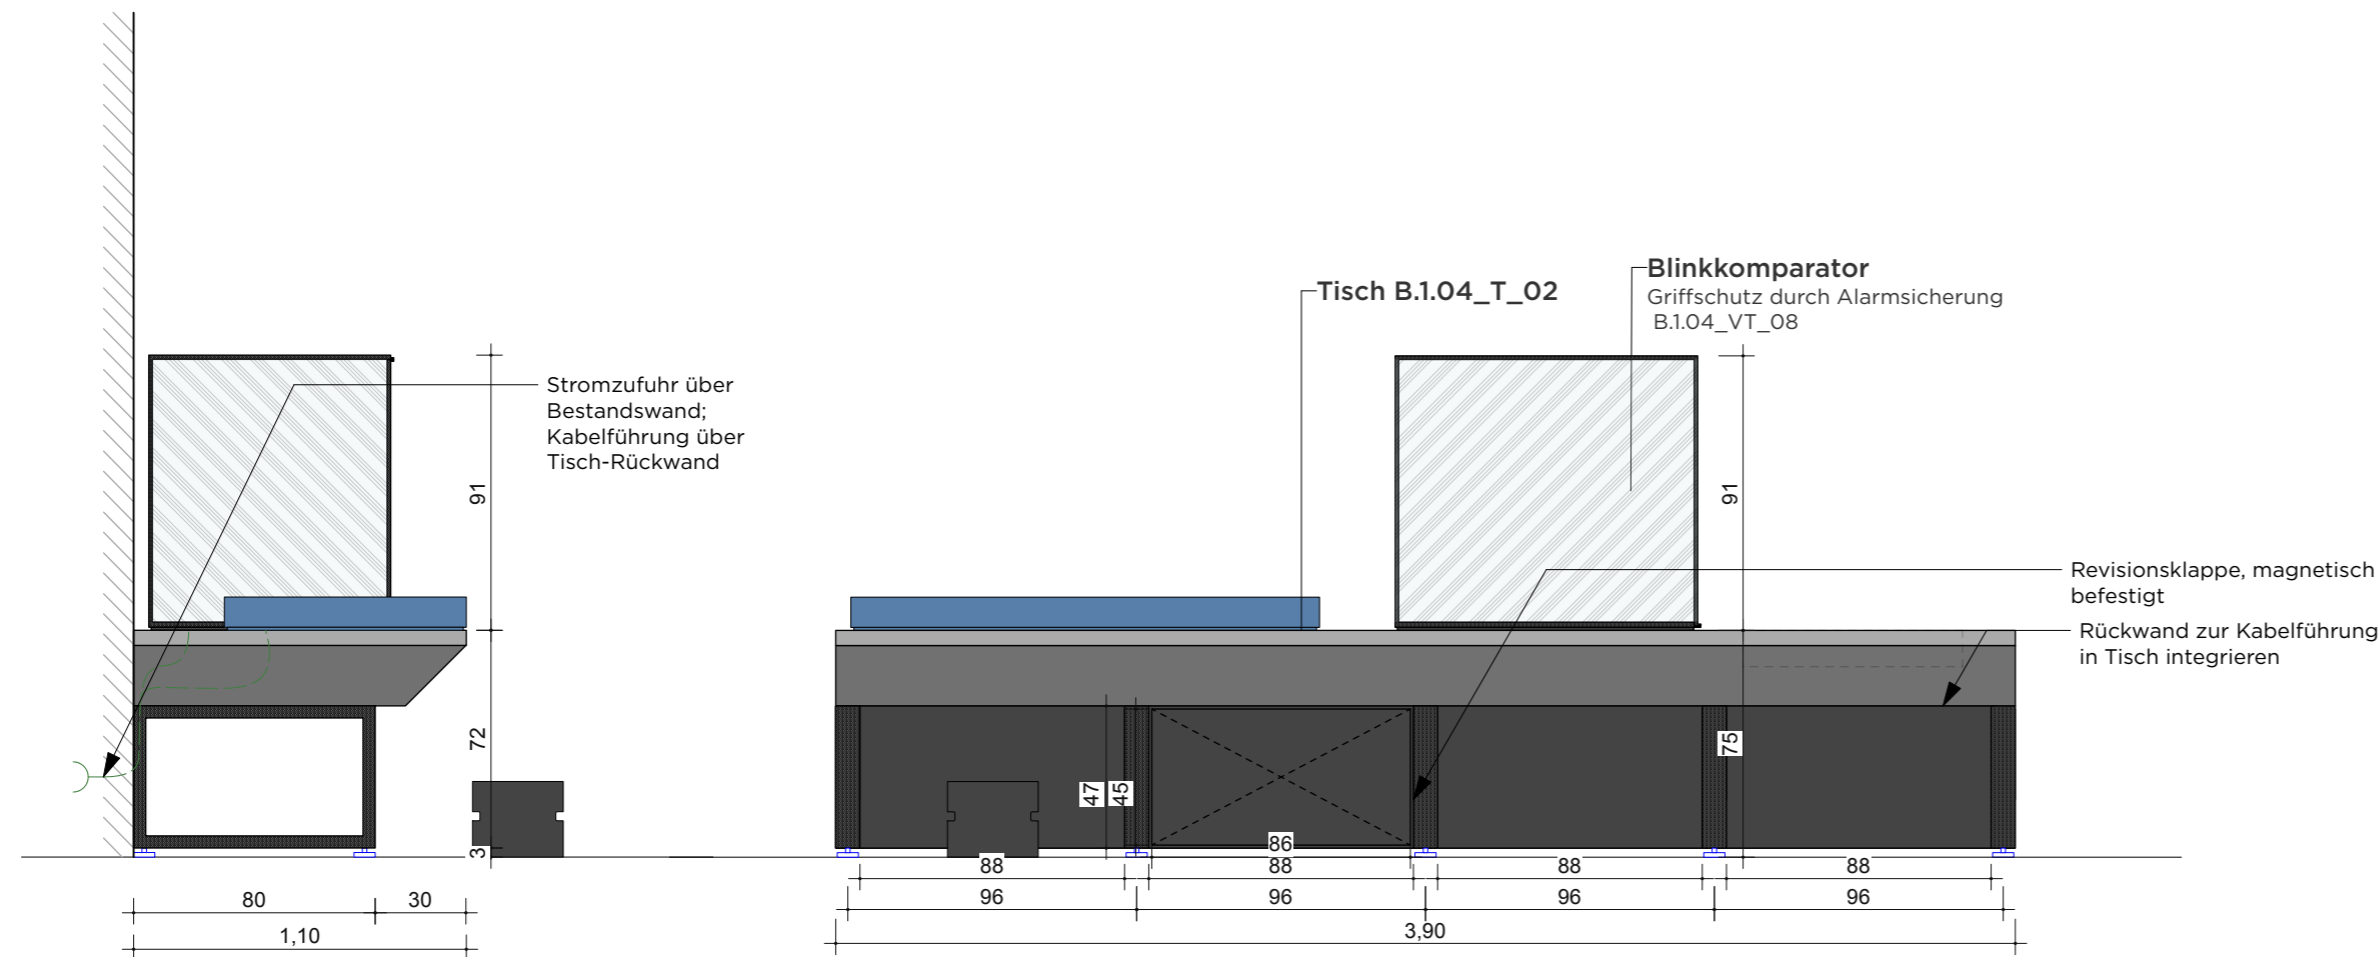

2 SEITENANSICHT 1
1:25

4 SEITENANSICHT 1
1:25

VORABZUG

Index	Datum	Änderung
01	-	-
02	-	-
03	-	-
04	-	-
05	-	-
06	-	-

Sämtliche Maße sind von der ausführenden Firma vor Ort zu prüfen! Alle Dimensionierungen sind nach statischen Erfordernissen auszuführen!

Bauvorhaben

D:O:M:

Bauherr
Deutsches Optisches Museum
-

Gestaltung Ausstellung

Planungsphase
05 Ausführungsplanung


Planinhalt
Tisch B.1.04_T_02 Sternenbilder

Plannummer
DOM_P5_SZ_0.04_D_02


Maßstab	1:25	Blattformat	DIN A3
Mitarbeiter	-	Maßeinheit	mm
Datum Erstellung	29.10.2025		
Datum Aktuell	01.07.2026		

Tisch B.-1.04_S_02/ WANDSTEHEND/ STERNENBILDER


DETAILS

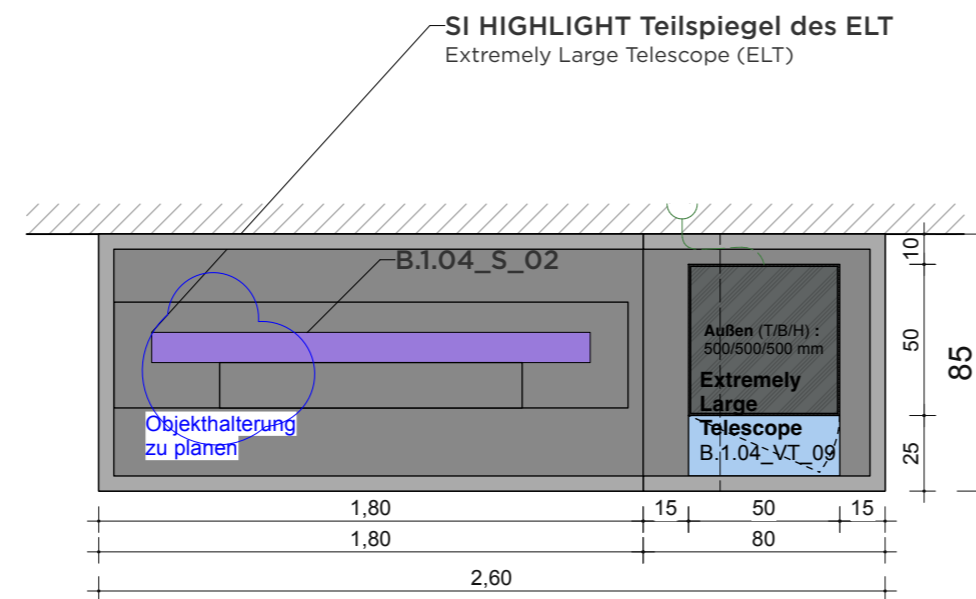


1 **AUSICHT**
1:25

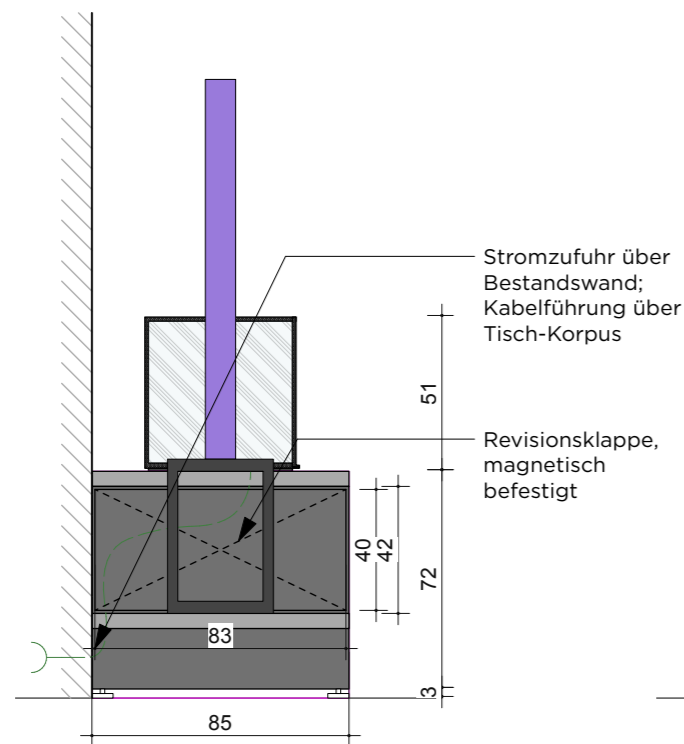

2 **SEITENANSICHT 1**
1:25

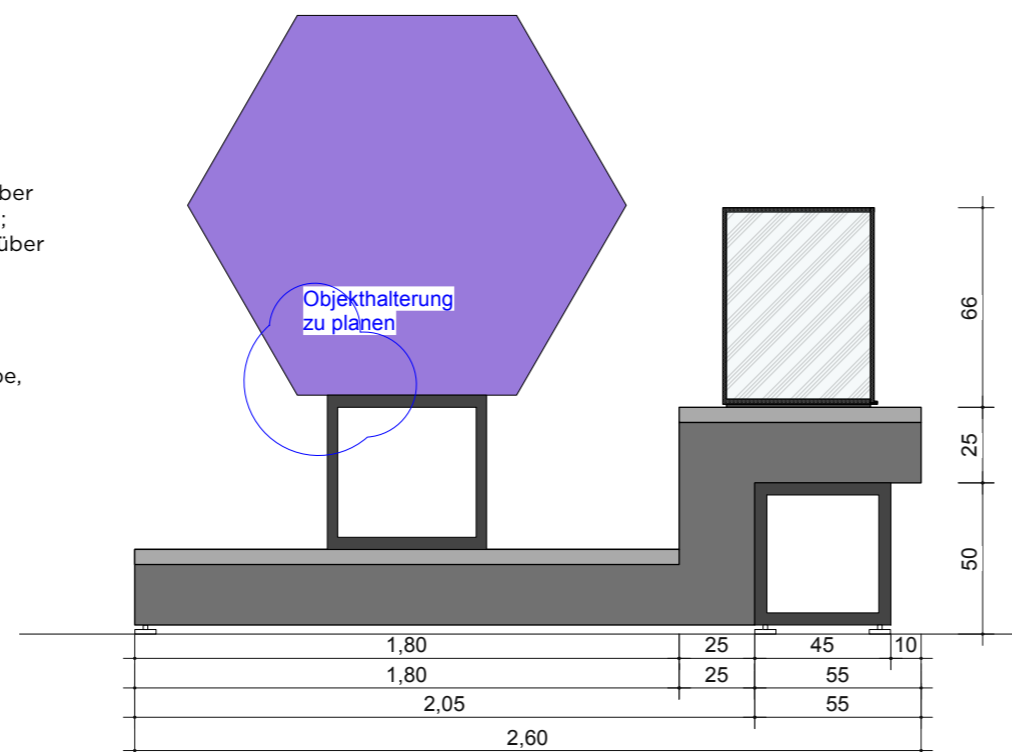

4 **SEITENANSICHT 1**
1:25

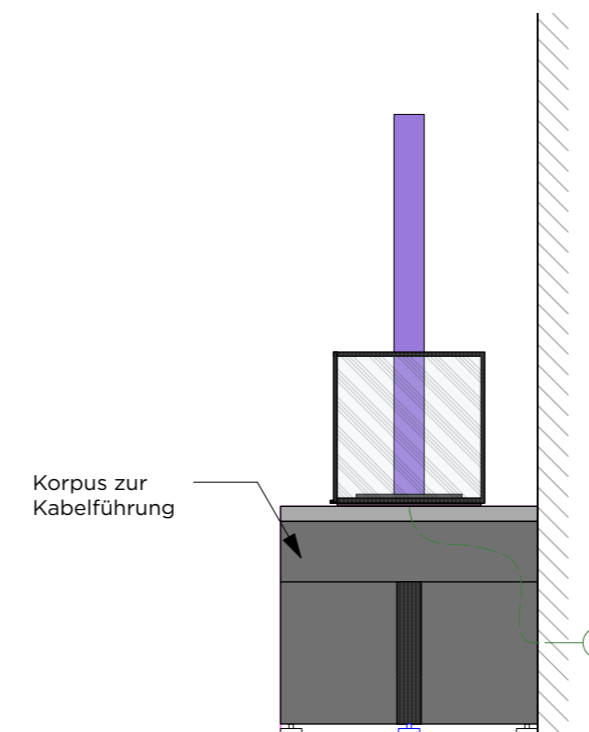

3 **1:25**
SEITENANSICHT 1

VORABZUG

Index	Datum	Änderung
01	-	-
02	-	-
03	-	-
04	-	-
05	-	-
06	-	-

Sämtliche Maße sind von der ausführenden Firma vor Ort zu prüfen! Alle Dimensionierungen sind nach statischen Erfordernissen auszuführen!

Bauvorhaben

D:O:M:

Bauherr
Deutsches Optisches Museum

Gestaltung Ausstellung

Planungsphase
05 Ausführungsplanung

Planinhalt
Tisch B.1.04_S_02 Sternenbilder

Plannummer
DOM_P5_SZ_0.04_D_02

Maßstab	1:25	Blattformat	DIN A3
Mitarbeiter	-	Maßeinheit	mm
Datum Erstellung	29.10.2025		
Datum Aktuell	01.07.2026		