



# Tisch B.0.2\_T\_01/ FREISTEHEND/ LICHTWEGE

## DETAILS

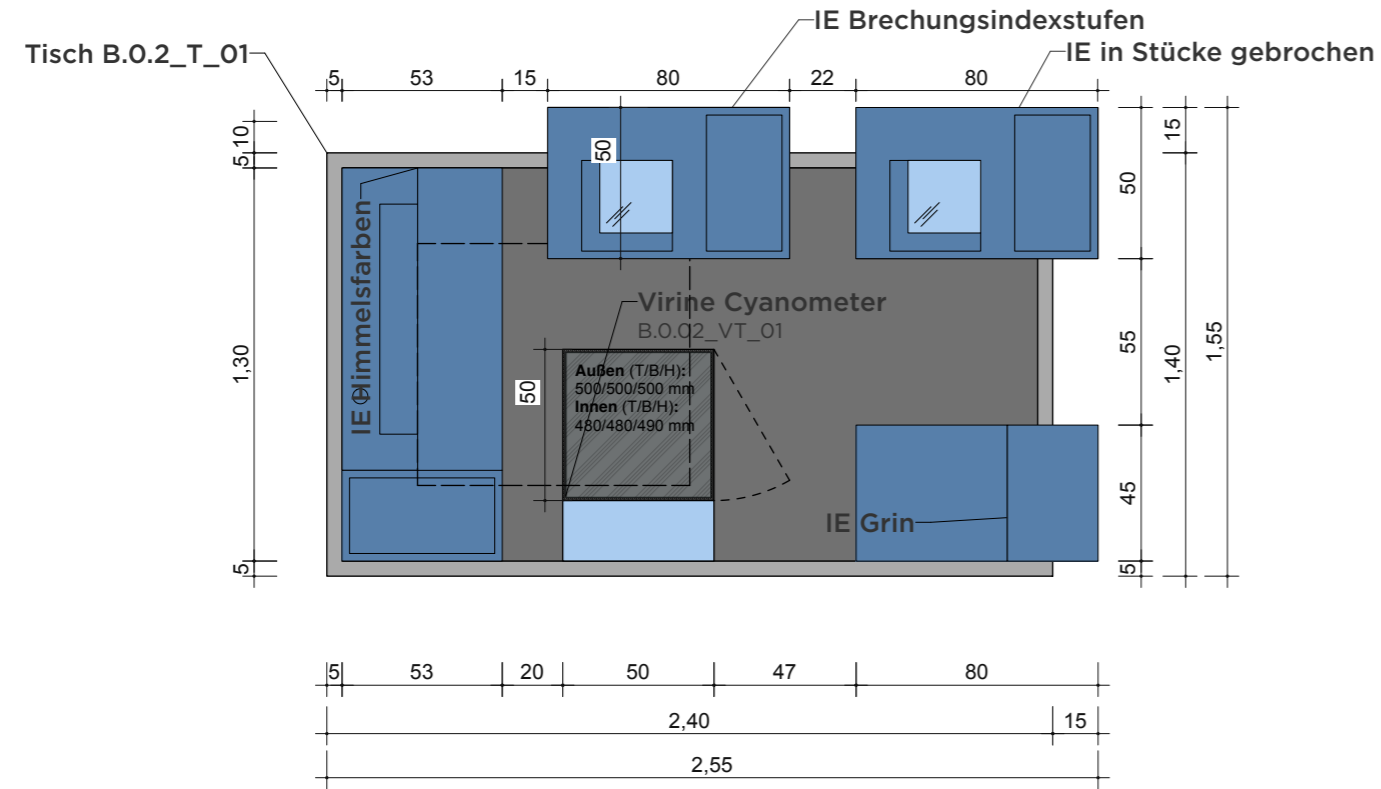

**1** **AUFSICHT**  
1:25

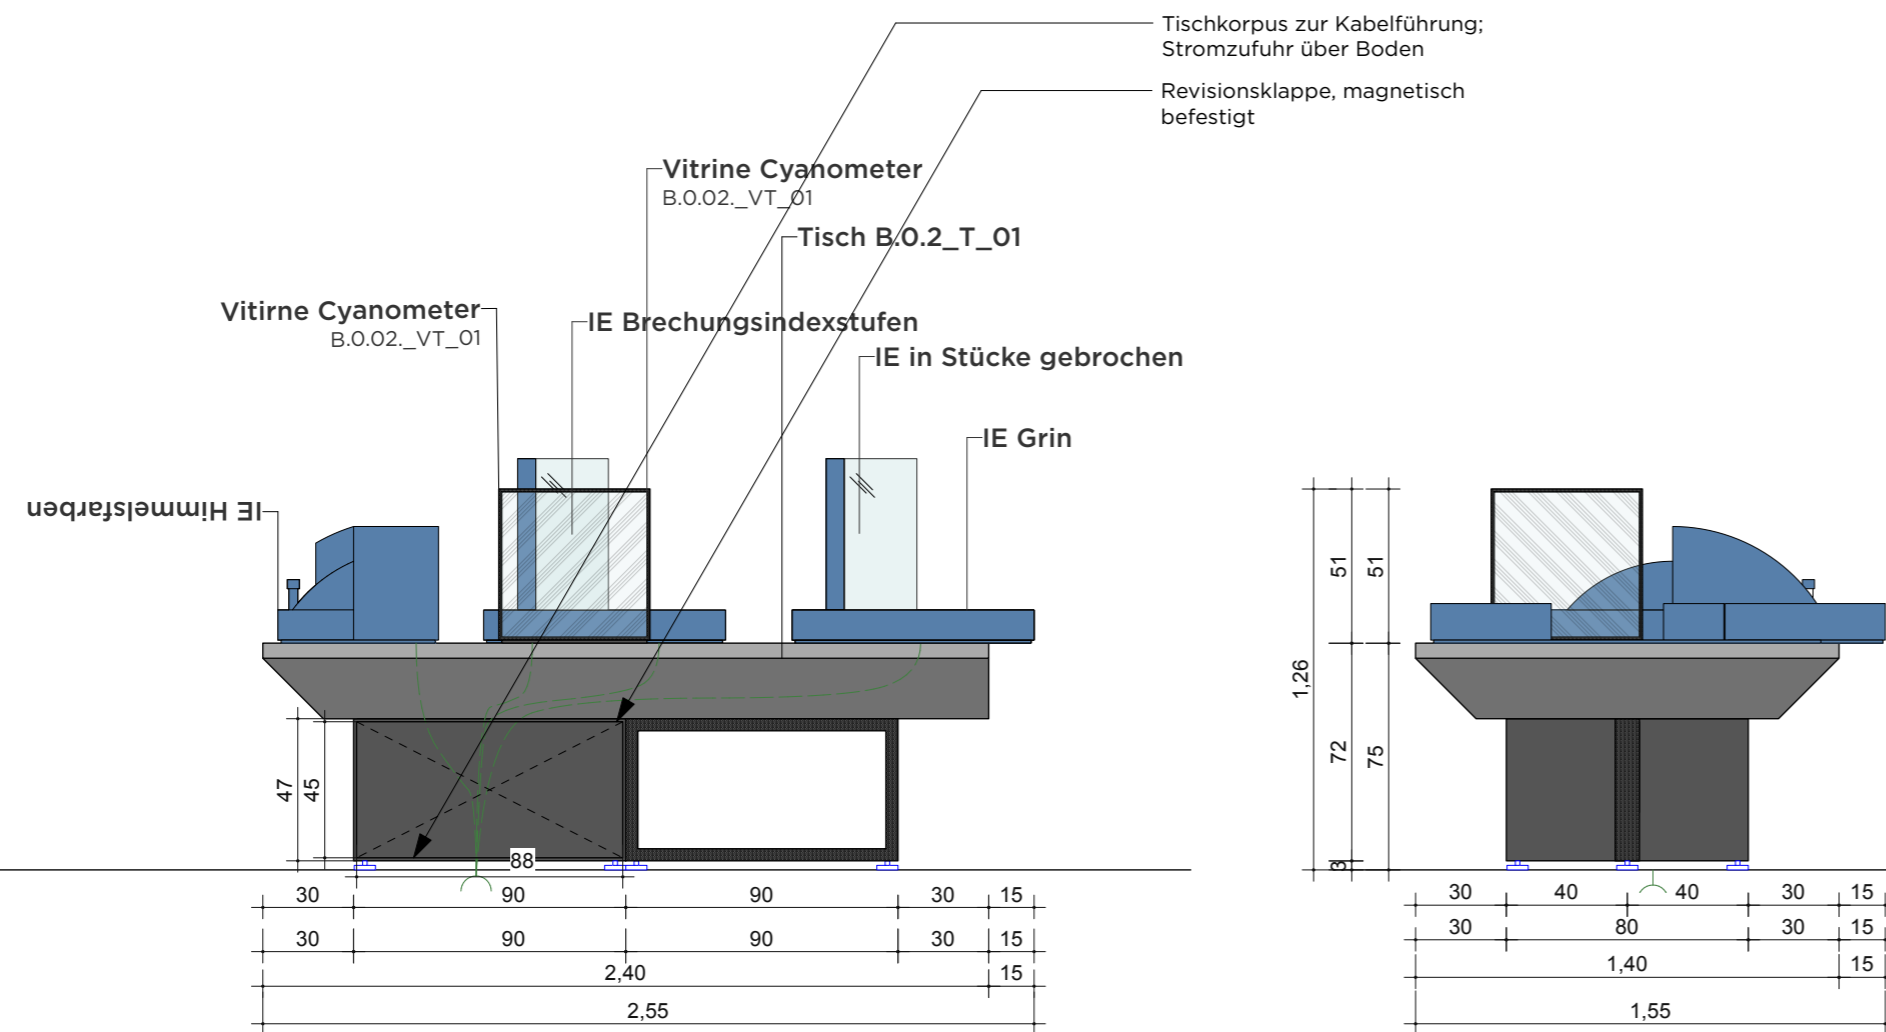

**2** **ANSICHT**  
1:25

**3** **1:25**  
**ANSICHT**

**VORABZUG**

Index	Datum	Änderung
01	-	-
02	-	-
03	-	-
04	-	-
05	-	-
06	-	-

Sämtliche Maße sind von der ausführenden Firma vor Ort zu prüfen! Alle Dimensionierungen sind nach statischen Erfordernissen auszuführen!

**Bauvorhaben**

D:O:M:

**Bauherr**

Deutsches Optisches Museum

-

**Gestaltung Ausstellung**

**Planungsphase**

05 Ausführungsplanung

**Planinhalt**

Tisch B.0.2\_T\_01 Lichtwege

**Plannummer**

DOM\_P5\_SZ\_0.02\_D\_01

**Maßstab** 1:25 **Blattformat** DIN A3


**Mitarbeiter** - **Maßeinheit** mm

**Datum Erstellung** 29.10.2025


**Datum Aktuell** 01.07.2026

# Tisch B.0.4\_T\_01/ FREISTEHEND/ AUGENHEILKUNDE

## DETAILS

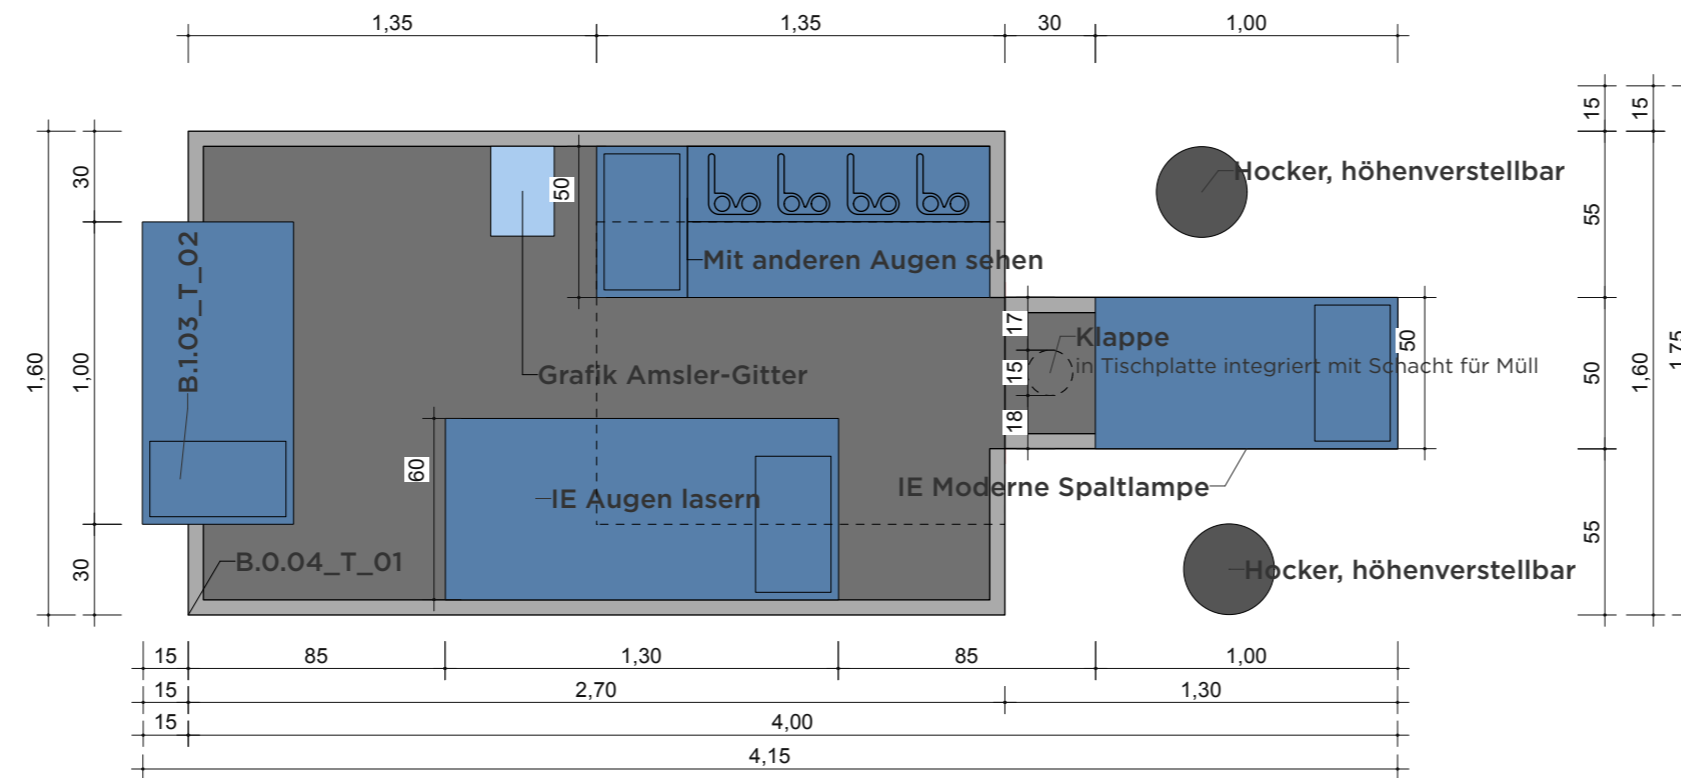


**1 AUFSICHT**  
1:25

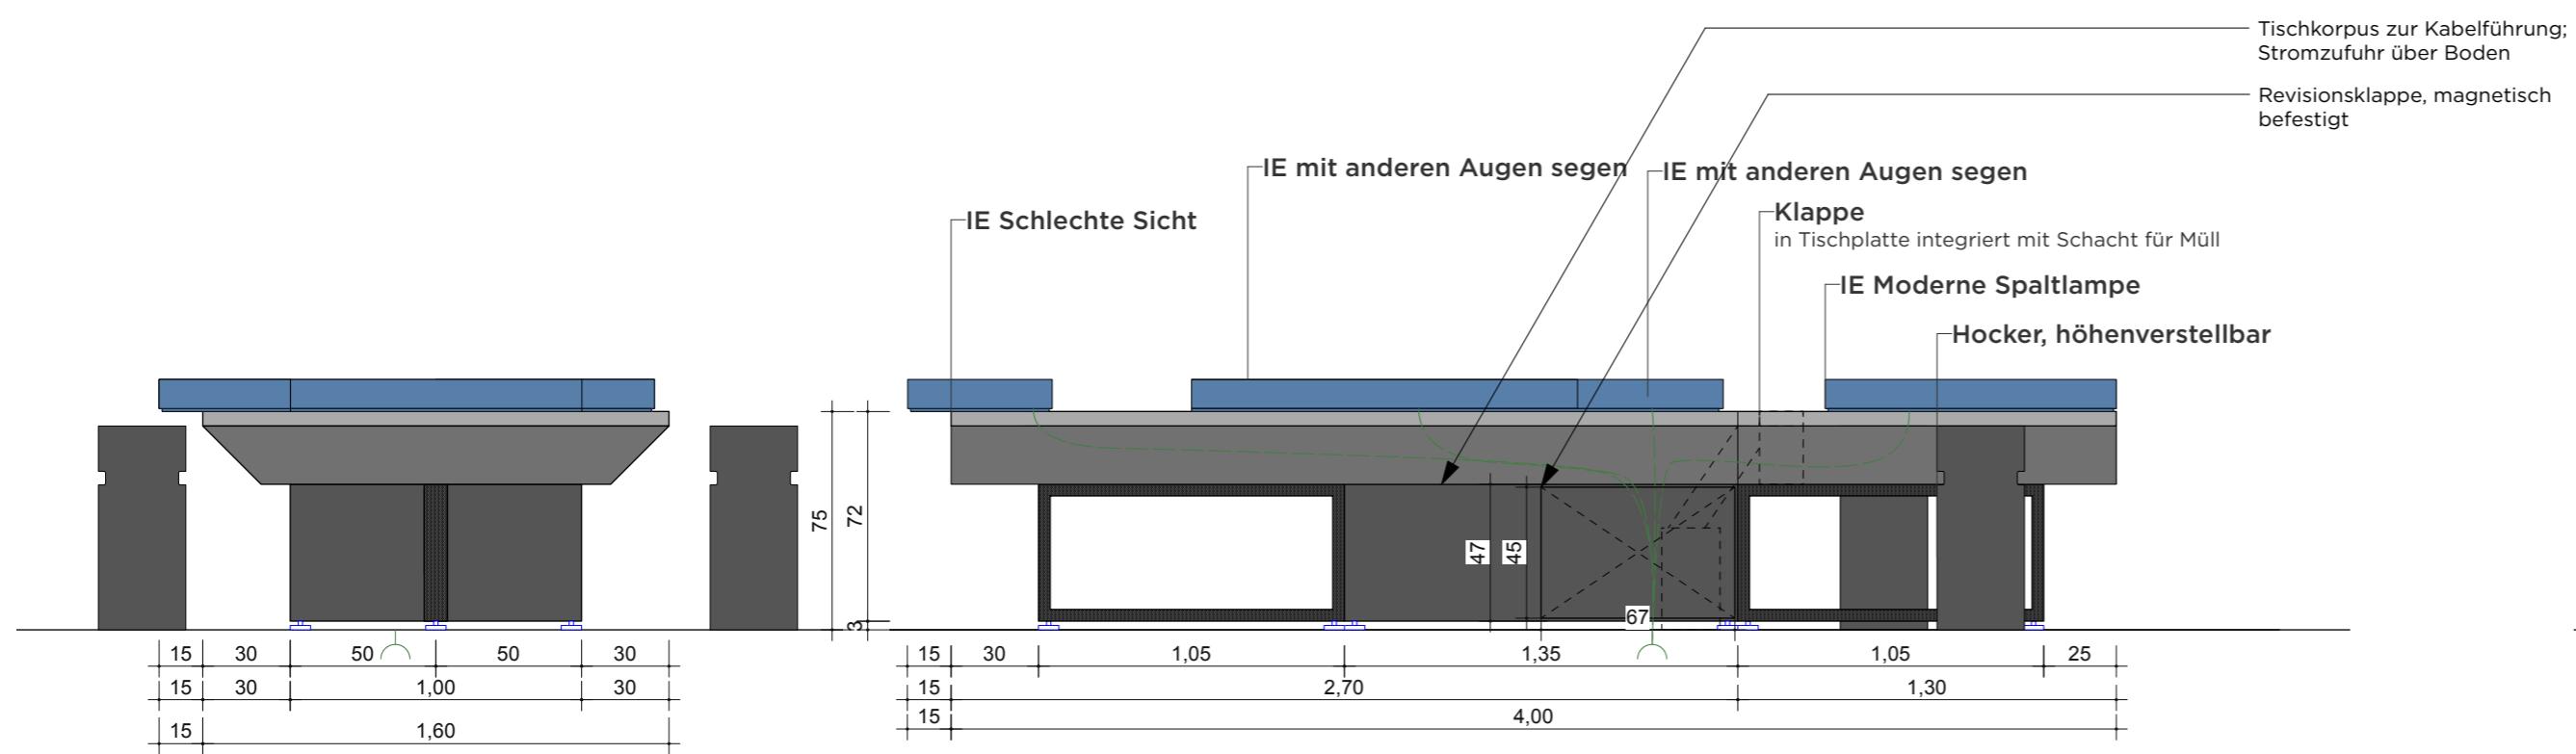

**2 SEITENANSICHT**  
1:25

**3 ANSICHT**  
1:25

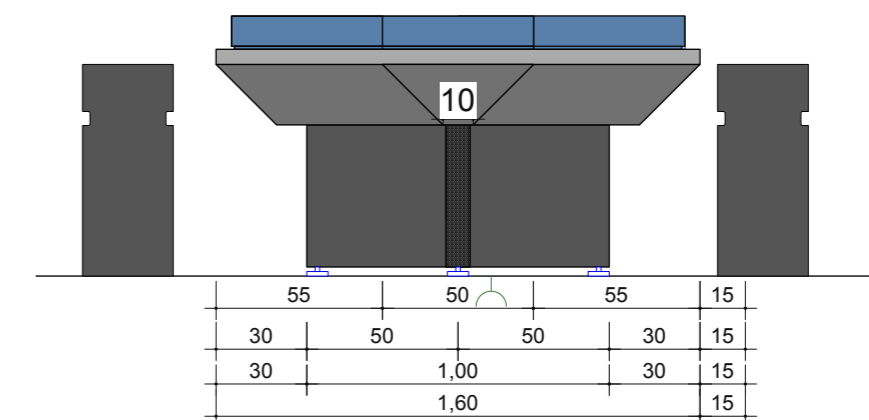

**4 SEITENANSICHT**  
1:25

### VORABZUG

Index	Datum	Änderung
01	-	-
02	-	-
03	-	-
04	-	-
05	-	-
06	-	-

Sämtliche Maße sind von der ausführenden Firma vor Ort zu prüfen! Alle Dimensionierungen sind nach statischen Erfordernissen auszuführen!

#### Bauvorhaben

D:O:M:

#### Bauherr

Deutsches Optisches Museum

-

#### Gestaltung Ausstellung

-

#### Planungsphase

05 Ausführungsplanung

#### Planinhalt

Tisch B.0.4\_T\_01 Augenheilkunde

#### Plannummer

DOM\_P5\_SZ\_0.04\_D\_01

Maßstab 1:25 Blattformat DIN A3


Mitarbeiter - Maßeinheit mm

Datum Erstellung 29.10.2025


Datum Aktuell 01.07.2026

# Tisch B.0.5\_T\_01/ FREISTEHEND/ SINNESEINDRÜCKE

## DETAILS

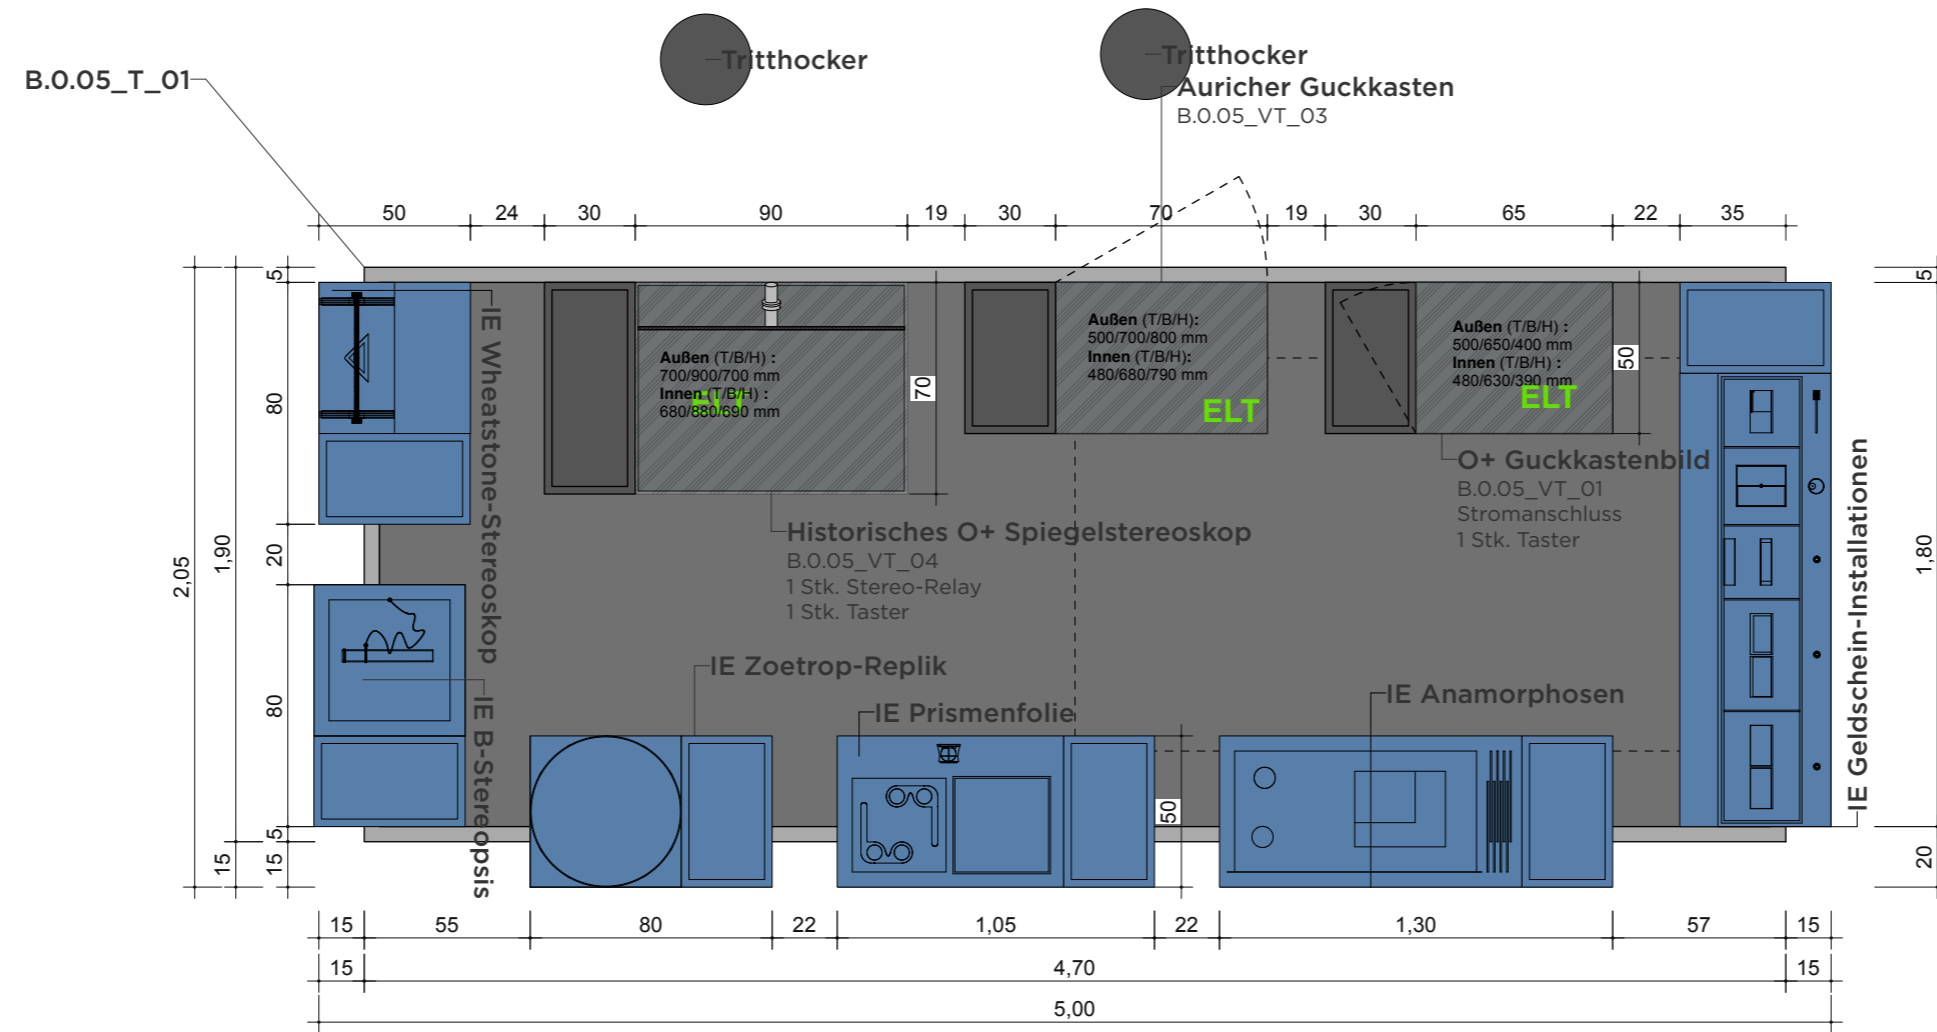

**1 AUFSICHT**  
1:25

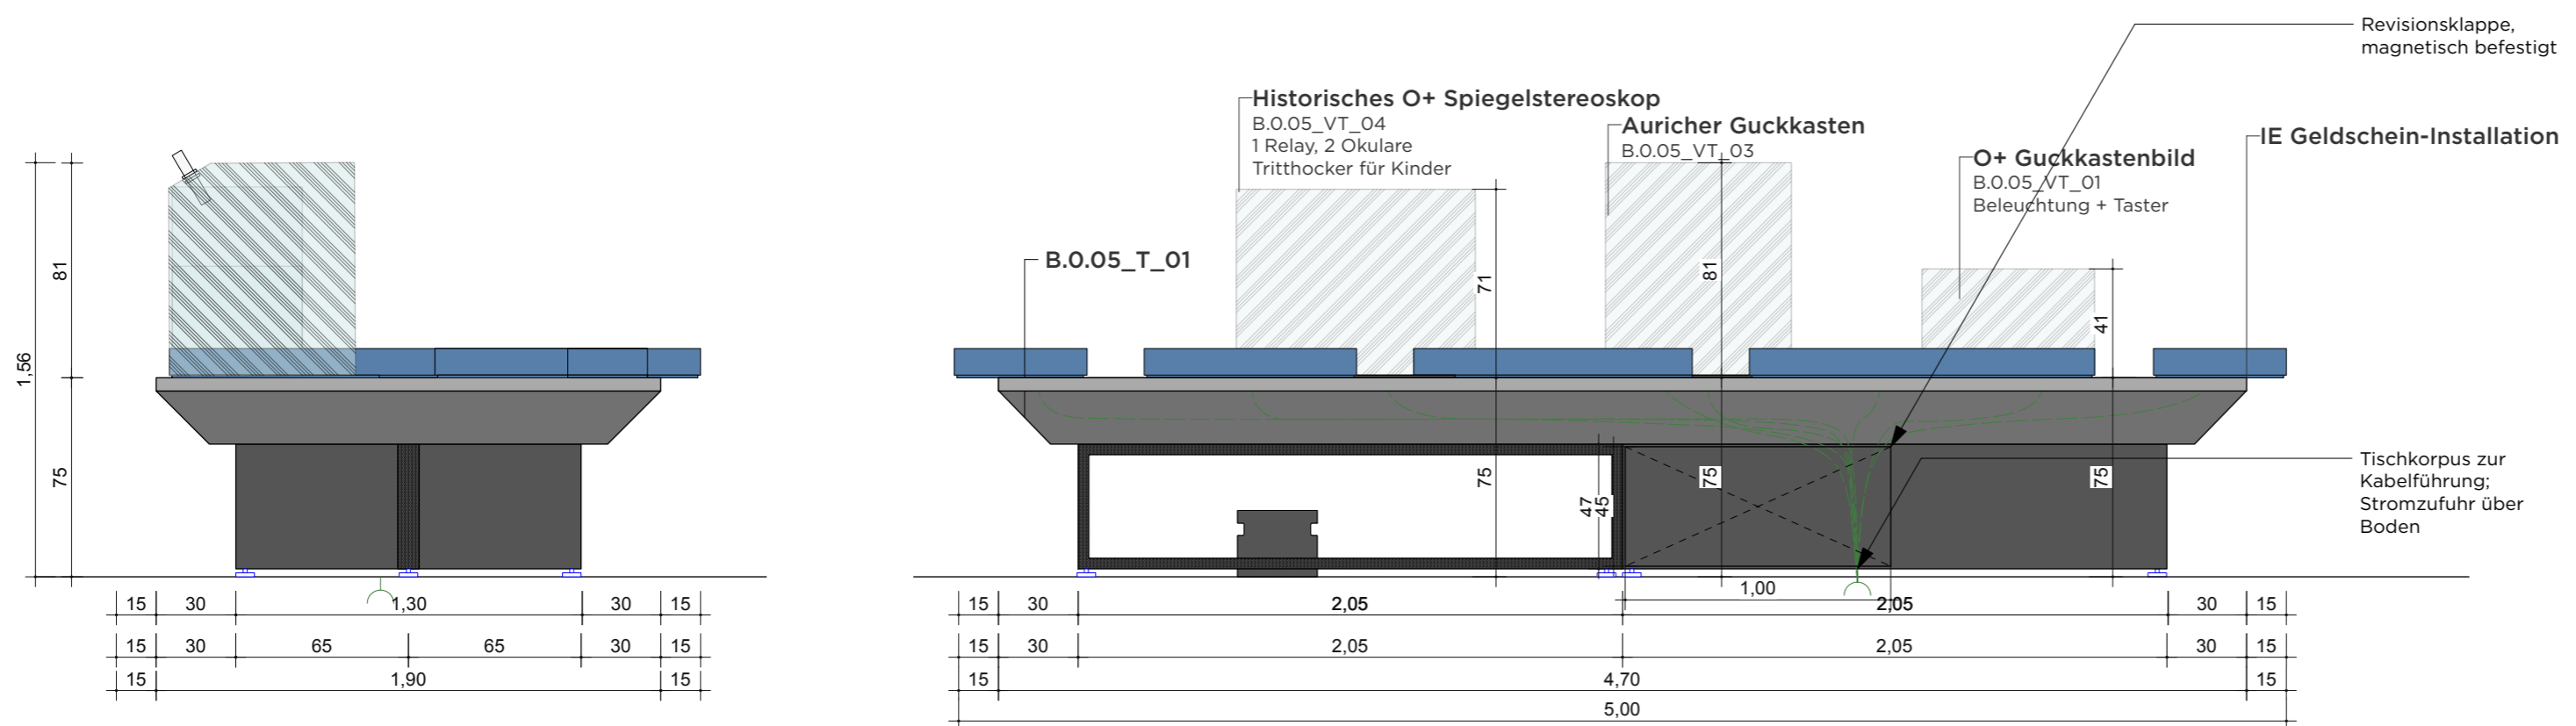

**3 SEINENANSICHT**  
1:25

**2 ANSICHT**  
1:25

**VORABZUG**

Index	Datum	Änderung
01	-	-
02	-	-
03	-	-
04	-	-
05	-	-
06	-	-

Sämtliche Maße sind von der ausführenden Firma vor Ort zu prüfen! Alle Dimensionierungen sind nach statischen Erfordernissen auszuführen!

**Bauvorhaben**  
D:O:M:

**Bauherr**  
Deutsches Optisches Museum  
-

**Gestaltung Ausstellung**

**Planungsphase**  
05 Ausführungsplanung

**Planinhalt**  
Tisch B.0.5\_T\_01 Sinneseindrücke

**Plannummer**  
DOM\_P5\_SZ\_0.05\_D\_01

**Maßstab** 1:25 **Blattformat** DIN A3


**Mitarbeiter** - **Maßeinheit** mm

**Datum Erstellung** 29.10.2025


**Datum Aktuell** 01.07.2026

# Tisch B.0.7\_T\_04 a+b / WAND STEHEND/ SICHTWEISEN


## DETAILS

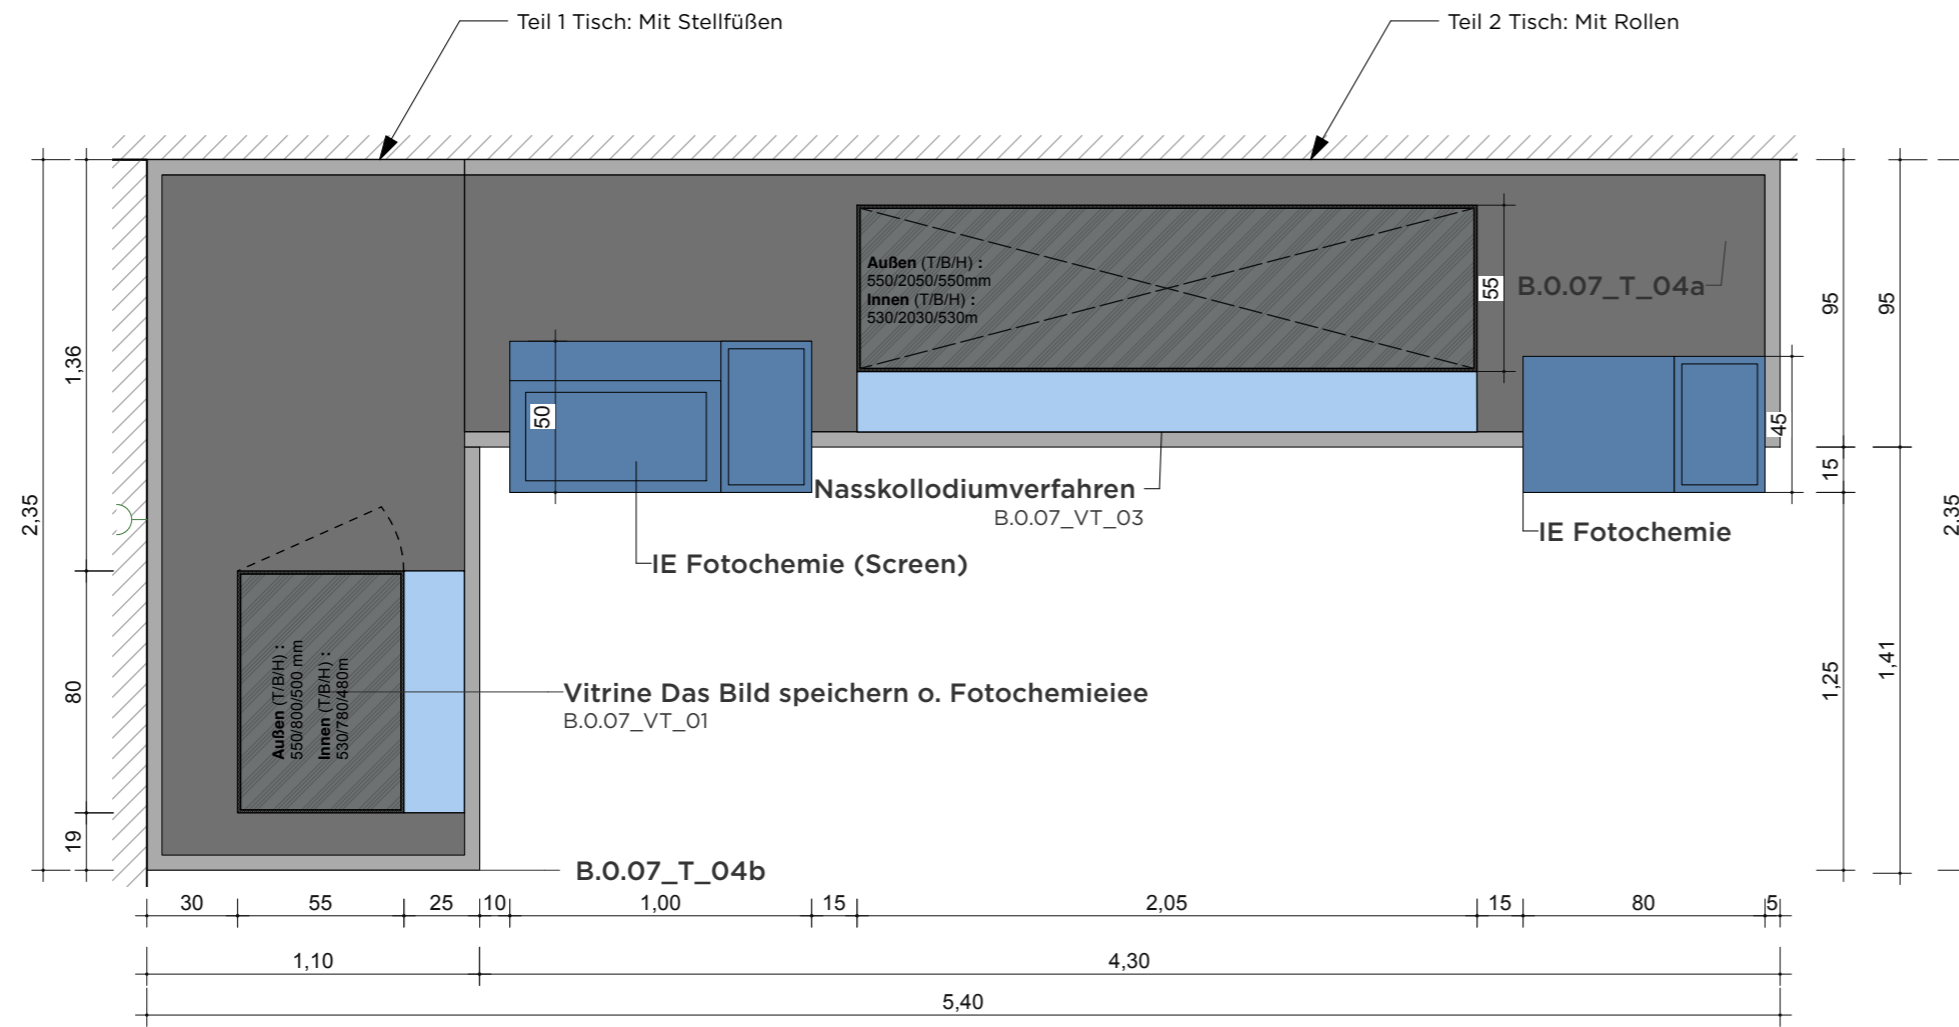

**2 AUFSICHT**  
1:25

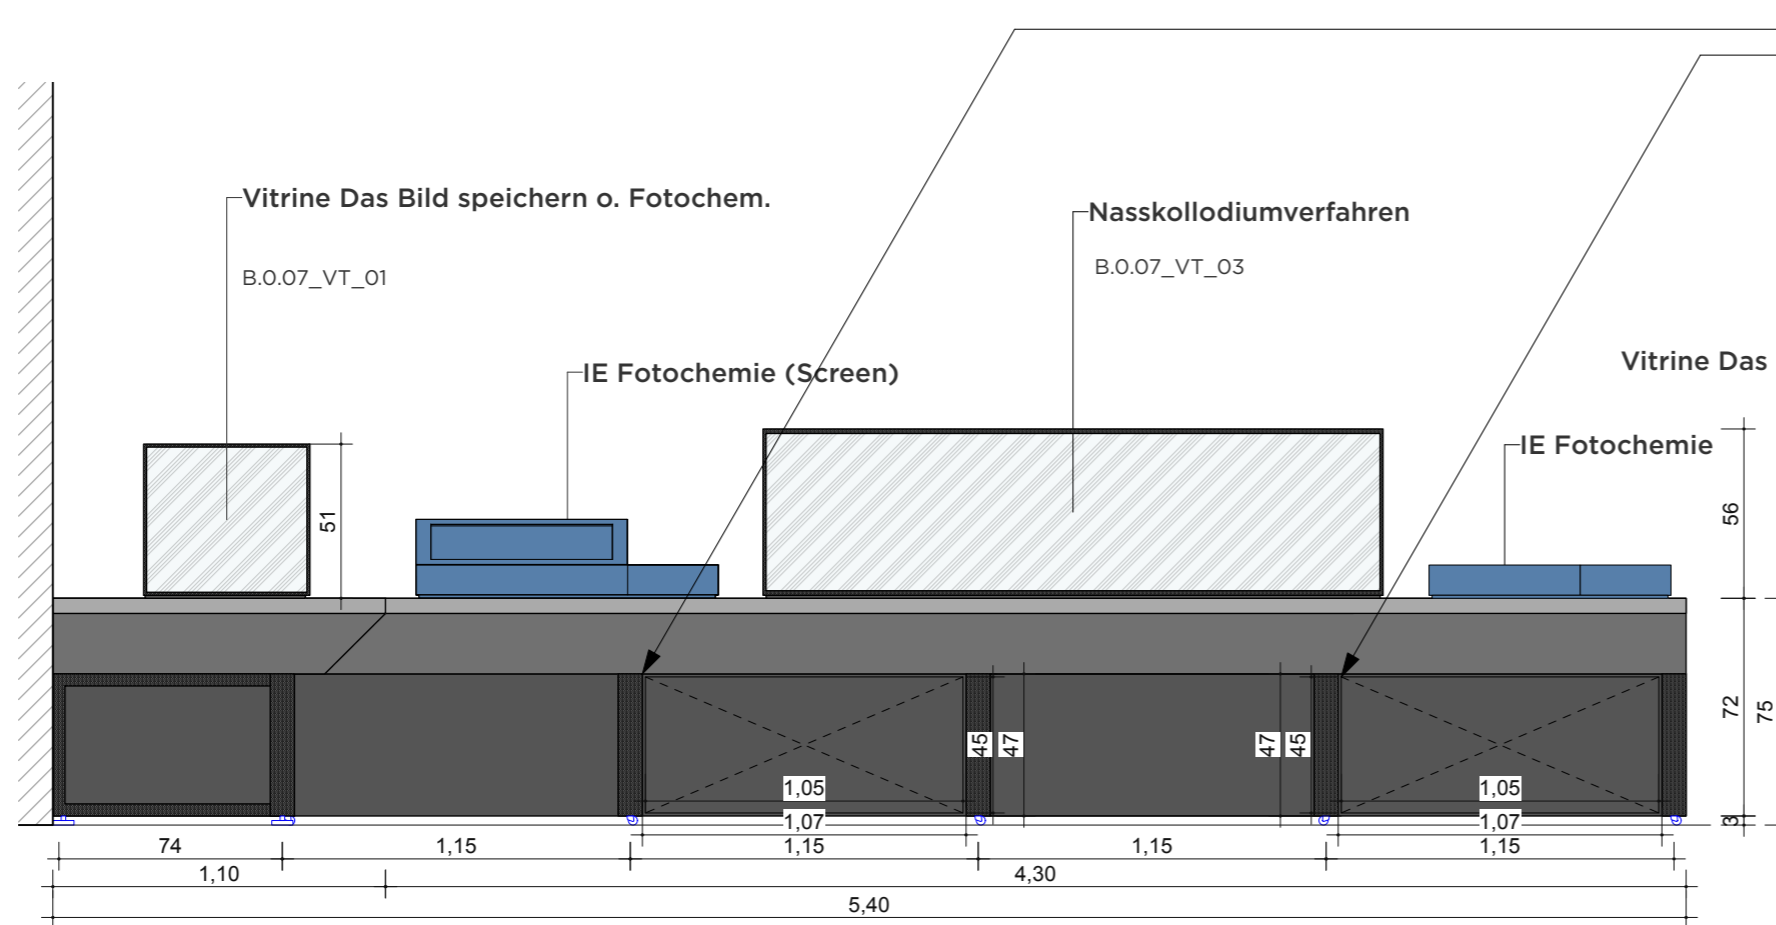

**1 ANSICHT**  
1:25

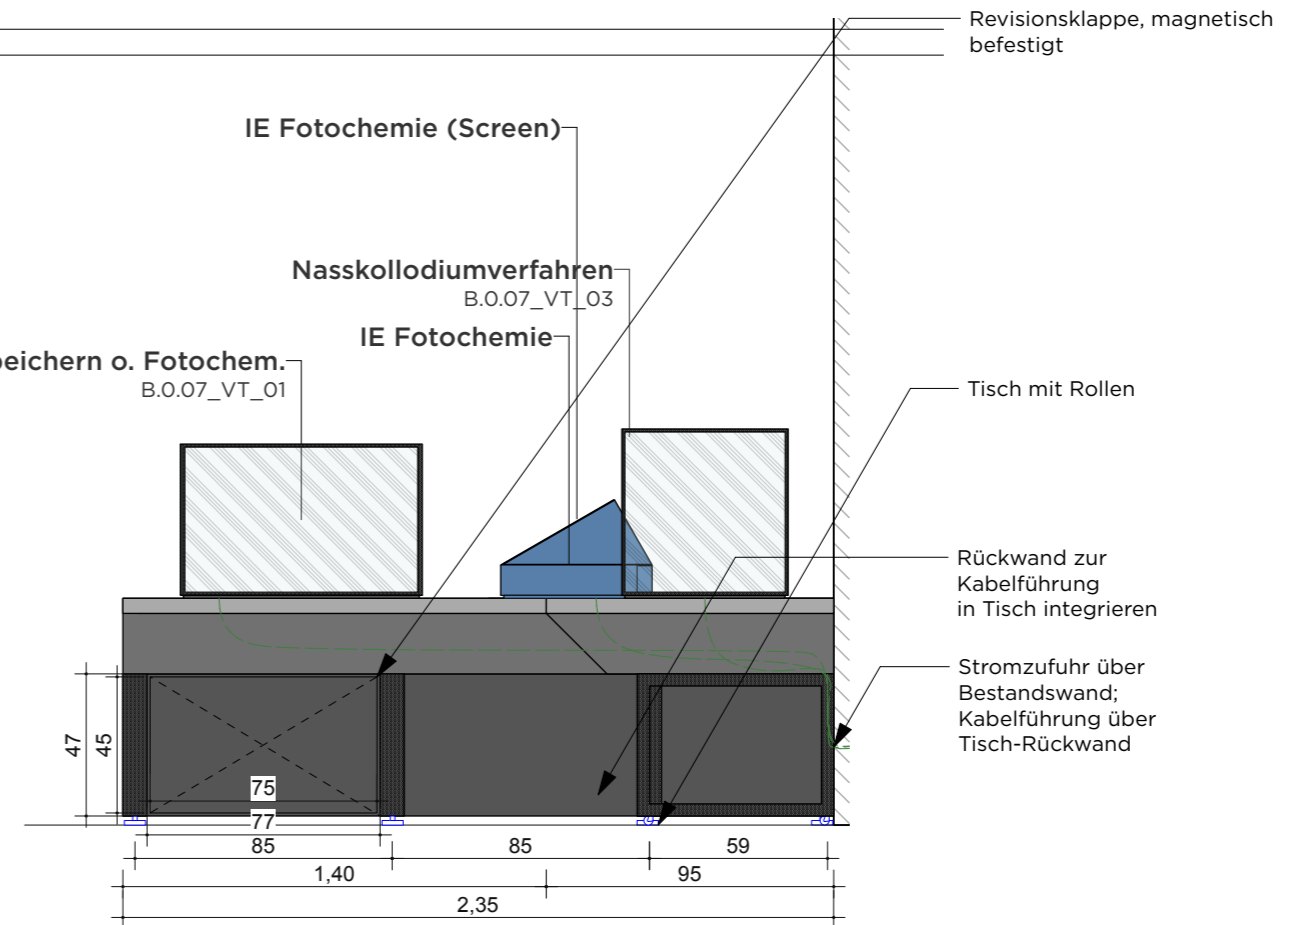

**3 SEITENANSICHT**  
1:25

**VORABZUG**

Index	Datum	Änderung
01	-	-
02	-	-
03	-	-
04	-	-
05	-	-
06	-	-

Sämtliche Maße sind von der ausführenden Firma vor Ort zu prüfen! Alle Dimensionierungen sind nach statischen Erfordernissen auszuführen!

**Bauvorhaben**  
D:O:M:

**Bauherr**  
Deutsches Optisches Museum

**Gestaltung Ausstellung**

**Planungsphase**  
05 Ausführungsplanung

**Planinhalt**  
Tisch B.0.7\_T\_04 a+b Sichtweisen

**Plannummer**  
DOM\_P5\_SZ\_0.07\_D\_04

**Maßstab** 1:25 **Blattformat** DIN A3



**Mitarbeiter** - **Maßeinheit** mm

**Datum Erstellung** 29.10.2025


**Datum Aktuell** 01.07.2026

# Tisch B.0.11\_T\_02/ TISCH FREISTEHEND/ SEHVERMÖGEN

## DETAILS

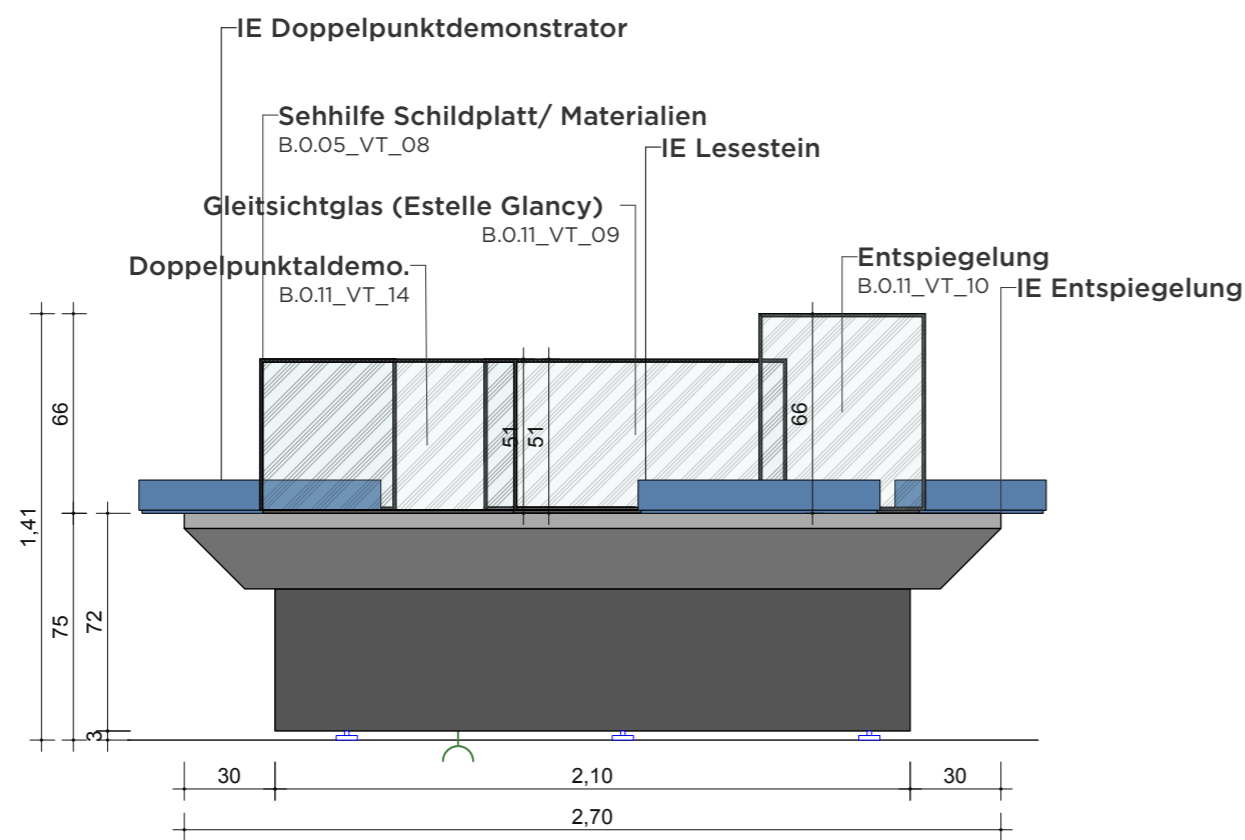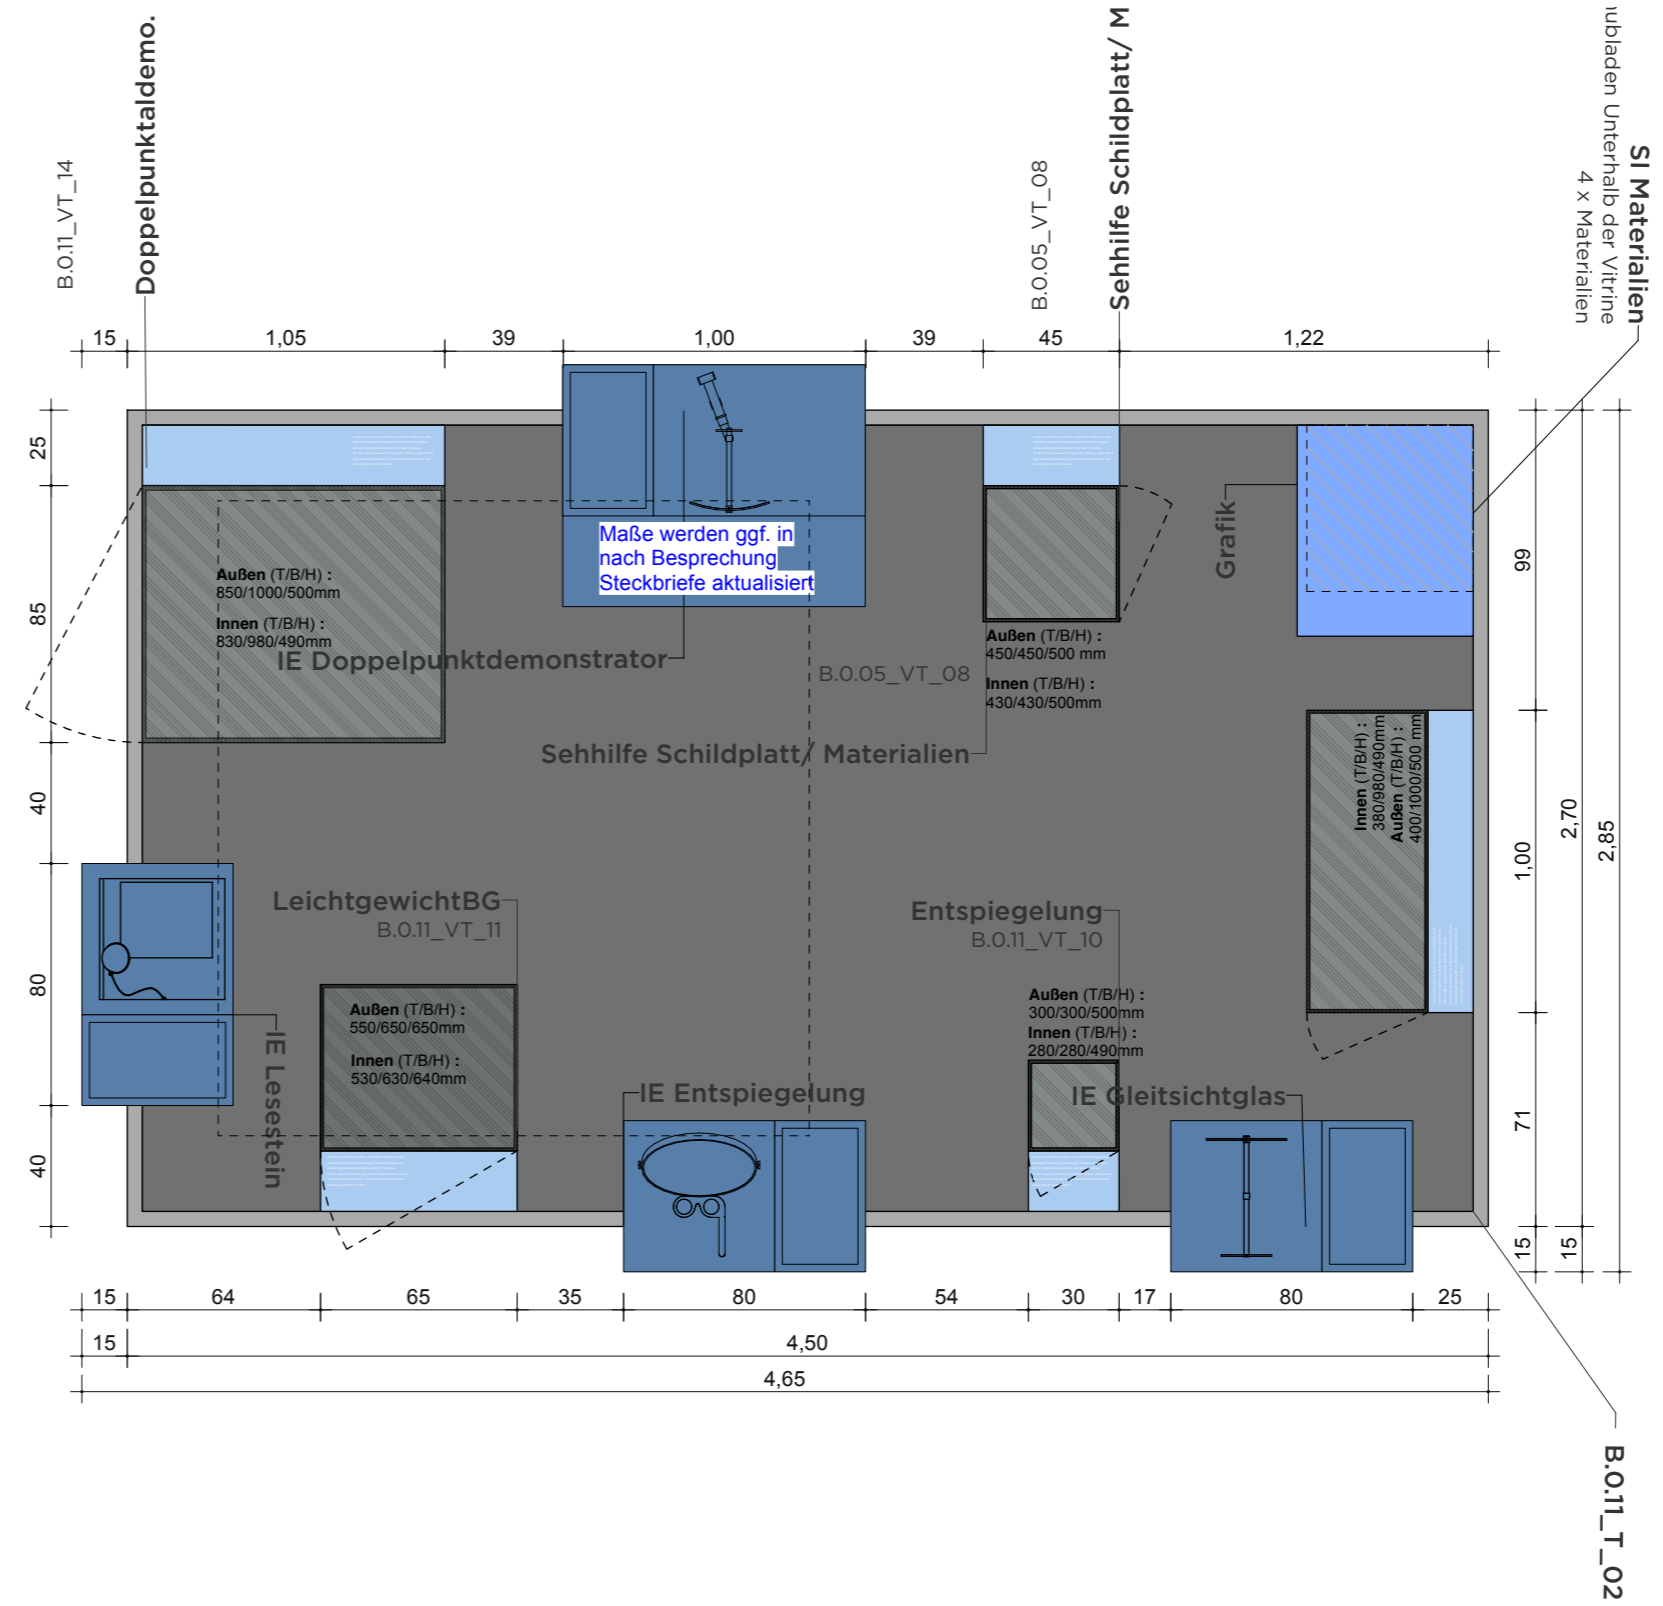

3 SEITENANSICHT 1:25

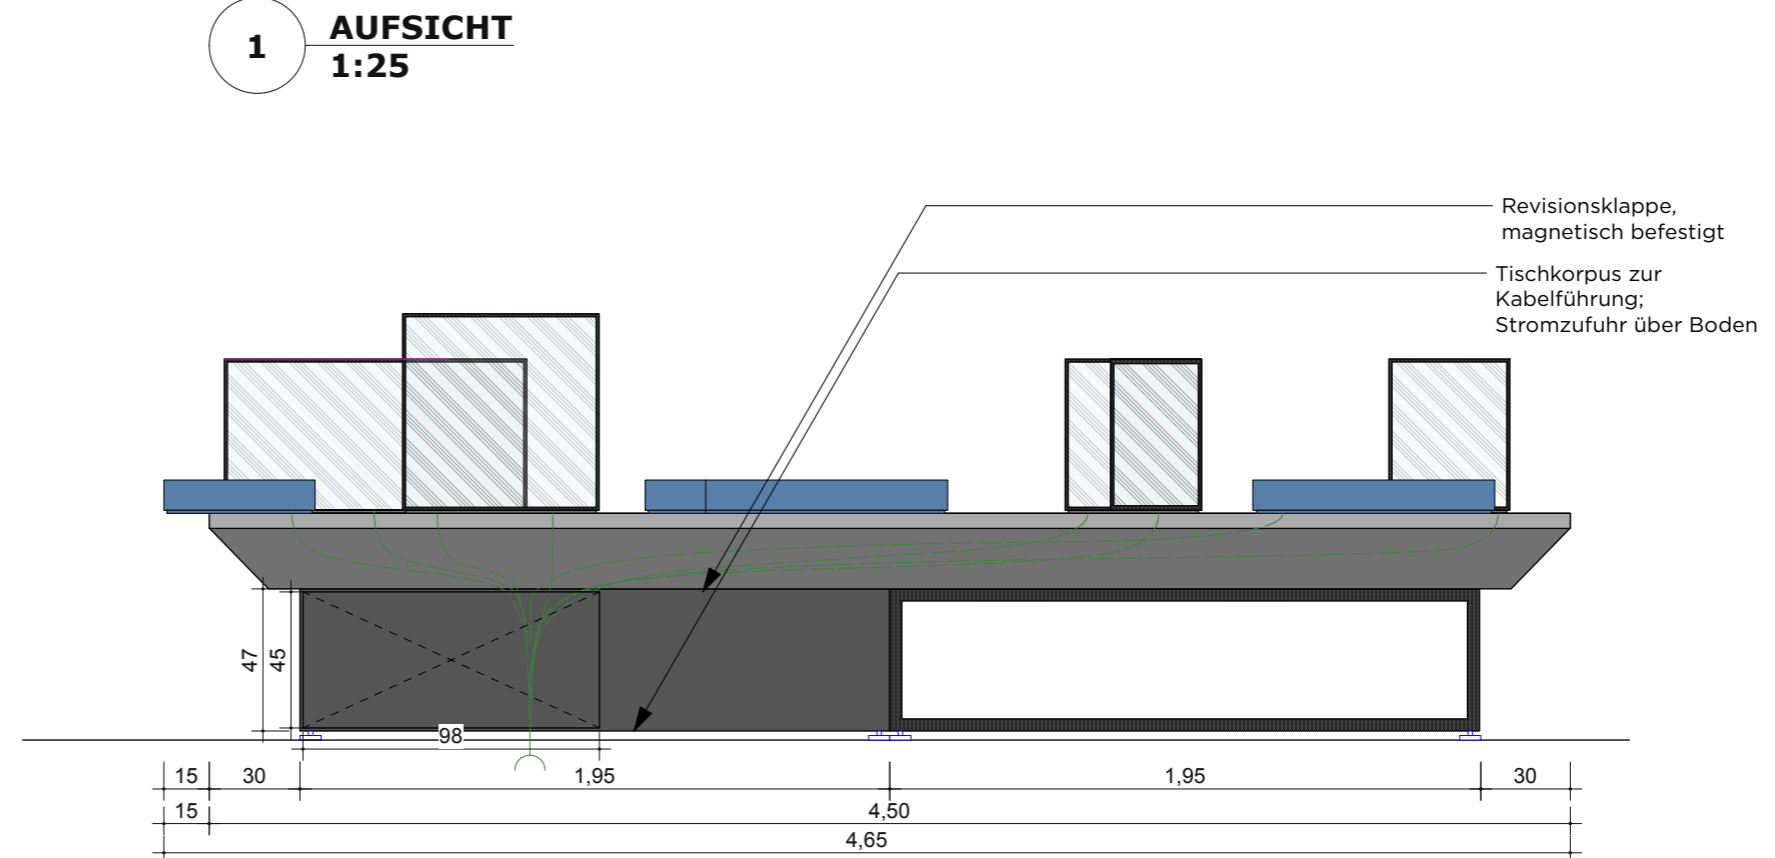

2 ANSICHT 1:25

VORABZUG

Index	Datum	Änderung
01	-	-
02	-	-
03	-	-
04	-	-
05	-	-
06	-	-

Sämtliche Maße sind von der ausführenden Firma vor Ort zu prüfen! Alle Dimensionierungen sind nach statischen Erfordernissen auszuführen!

**Bauvorhaben**  
D:O:M:

**Bauherr**  
Deutsches Optisches Museum  
-

**Gestaltung Ausstellung**

**Planungsphase**  
05 Ausführungsplanung


**Planinhalt**  
Tisch B.0.7\_T\_02 Sehvermögen

**Plannummer**  
DOM\_P5\_SZ\_0.11\_D\_02


<b>Maßstab</b>	1:25	<b>Blattformat</b>	DIN A3
<b>Mitarbeiter</b>	-	<b>Maßeinheit</b>	mm
<b>Datum Erstellung</b>	29.10.2025		
<b>Datum Aktuell</b>	01.07.2026		

# Tisch B.0.11\_T\_03/ TISCH FREISTEHEND/ SEHVERMÖGEN


## DETAILS

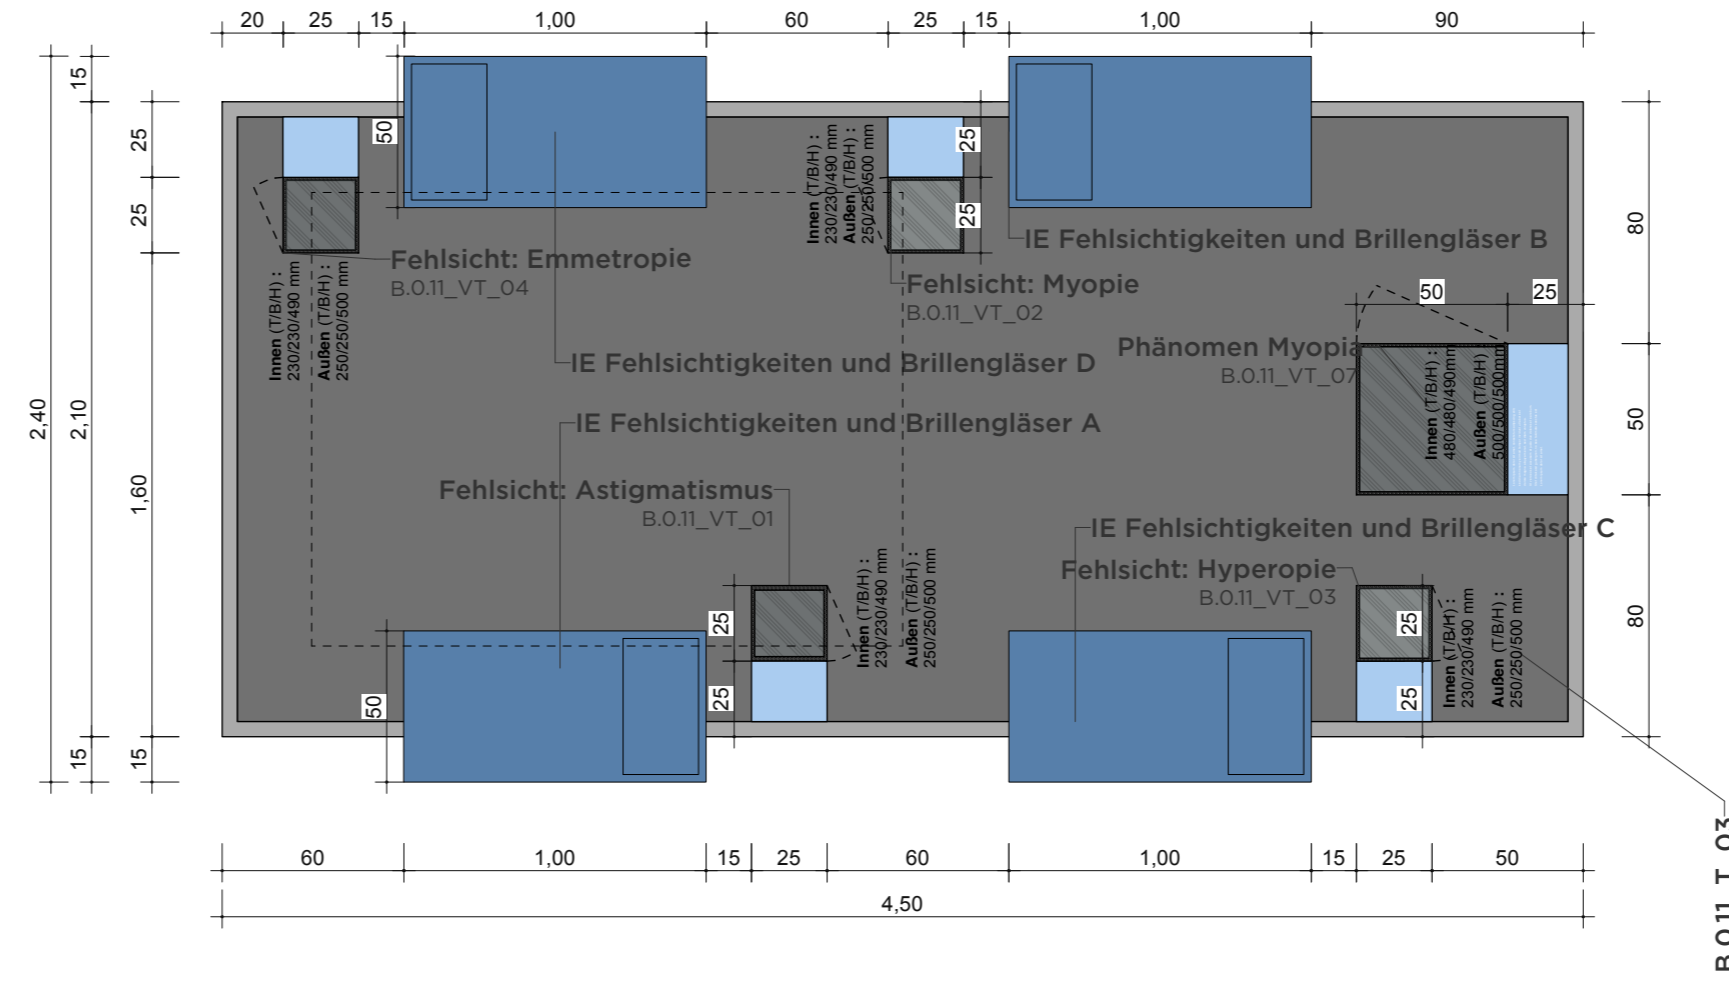

1 AUFSICHT  
1:25

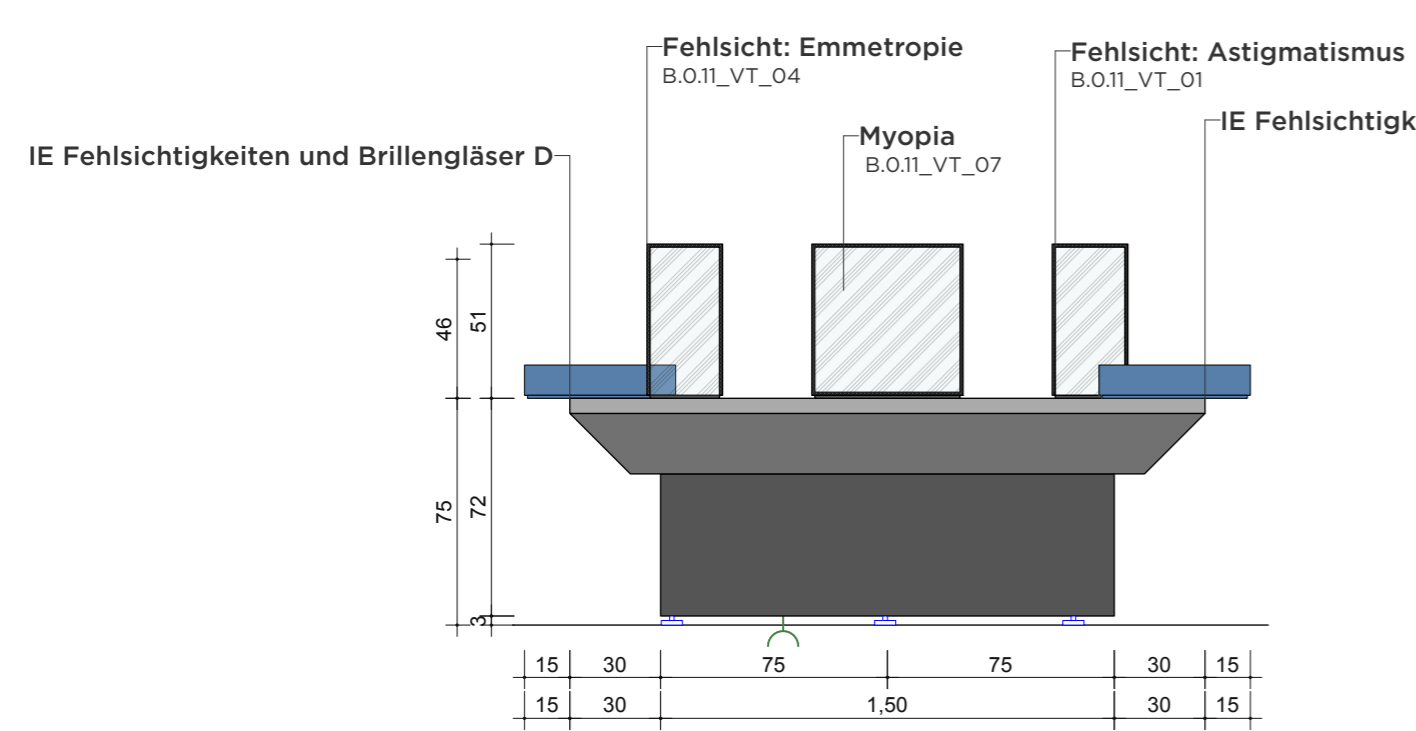

3 SEITENANSICHT  
1:25

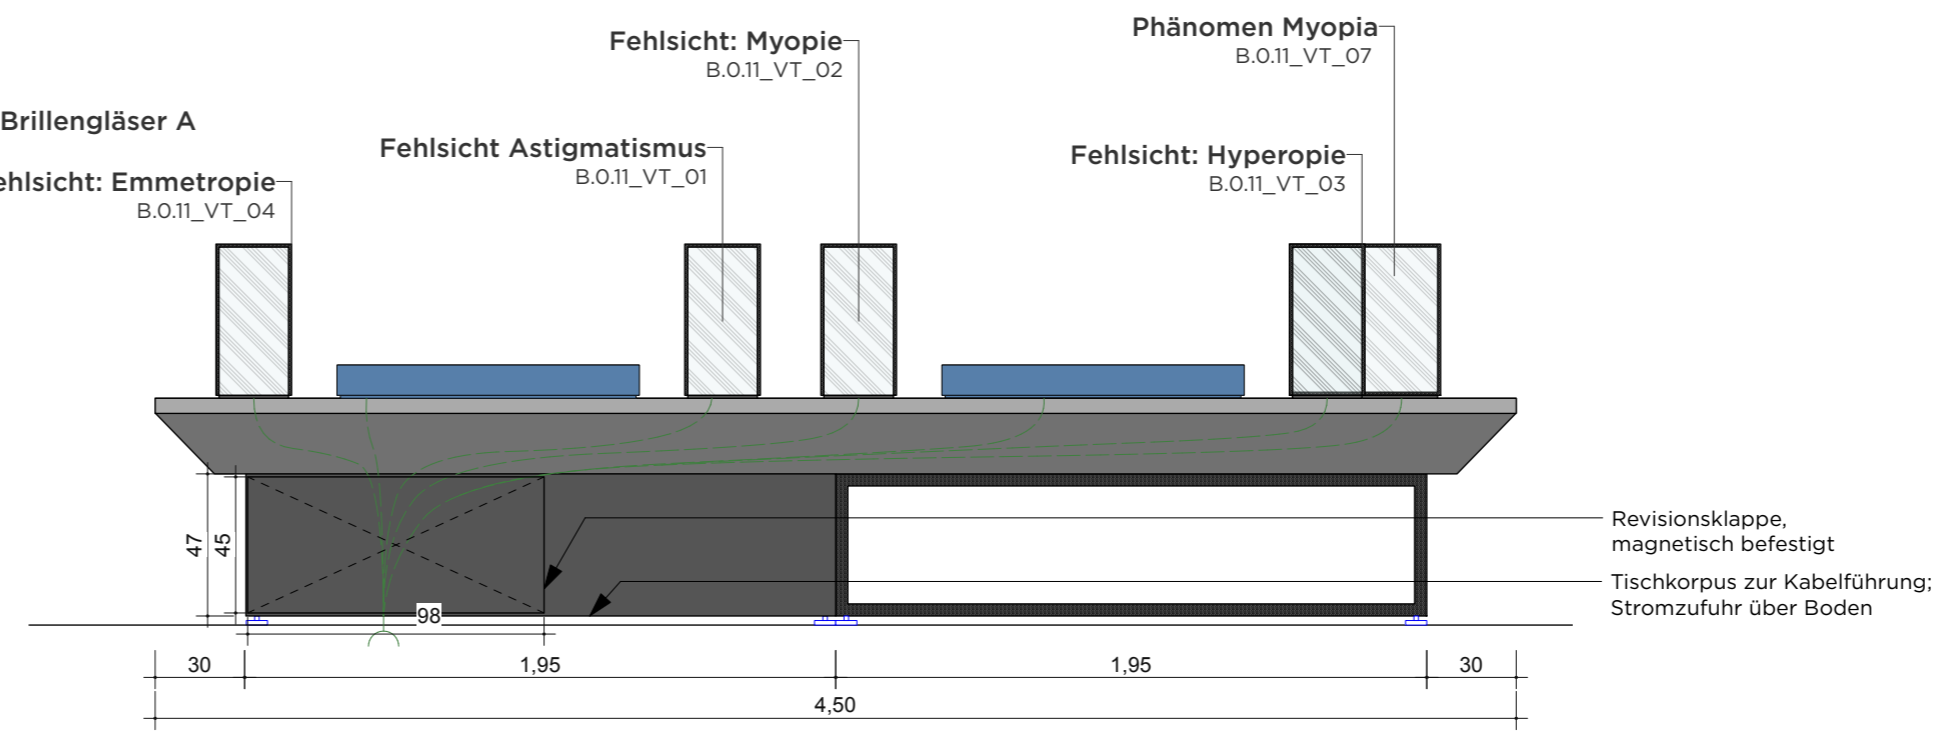

2 ANSICHT  
1:25

VORABZUG

Index	Datum	Änderung
01	-	-
02	-	-
03	-	-
04	-	-
05	-	-
06	-	-

Sämtliche Maße sind von der ausführenden Firma vor Ort zu prüfen! Alle Dimensionierungen sind nach statischen Erfordernissen auszuführen!

**Bauvorhaben**  
D:O:M:

**Bauherr**  
Deutsches Optisches Museum

**Gestaltung Ausstellung**

**Planungsphase**  
05 Ausführungsplanung

**Planinhalt**  
Tisch B.0.7\_T\_03 Sehvermögen

**Plannummer**  
DOM\_P5\_SZ\_0.11\_D\_03

**Maßstab** 1:25 **Blattformat** DIN A3

**Mitarbeiter** - **Maßeinheit** mm

**Datum Erstellung** 29.10.2025

**Datum Aktuell** 01.07.2026