
1.0 GESAMRGRUNDRISS EBENE MAKRO

GRUNDRISS

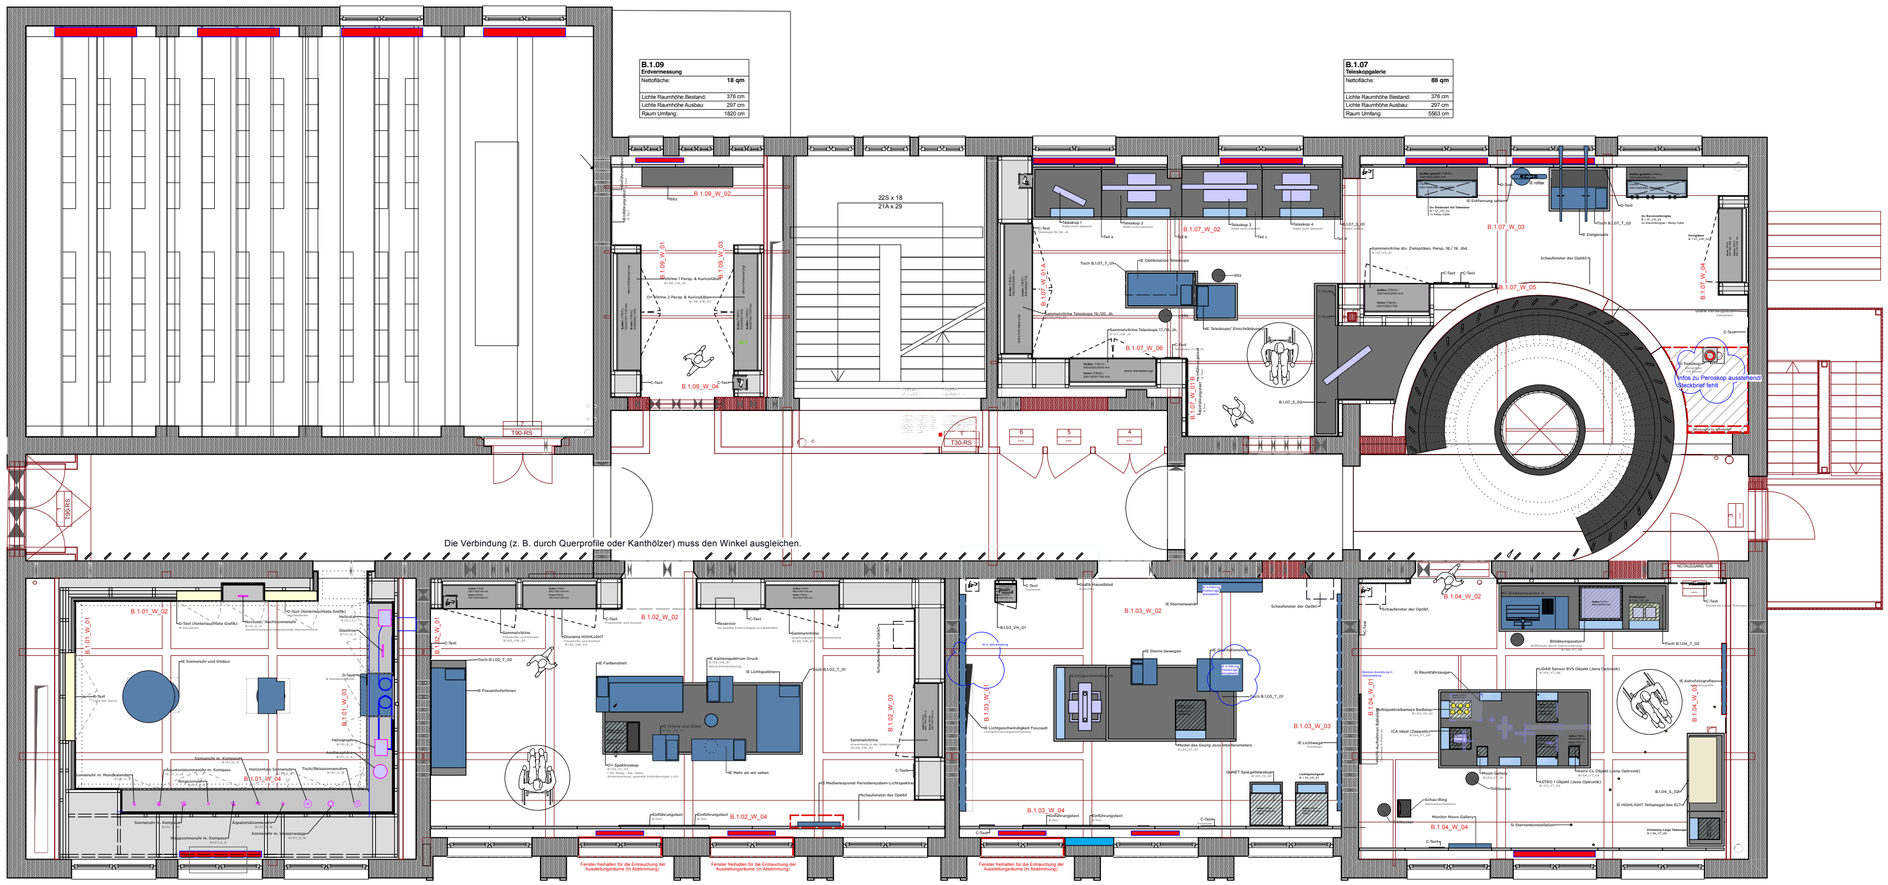

VORABZUG

Index	Datum	Änderung
01	-	-
02	-	-
03	-	-
04	-	-
05	-	-
06	-	-

Sämtliche Maße sind von der ausführenden Firma vor Ort zu prüfen! Alle Dimensionierungen sind nach statischen Erfordernissen auszuführen!

Bauvorhaben
D:O:M:

Bauherr
Deutsches Optisches Museum
-

Gestaltung Ausstellung

Planungsphase
05 Ausführungsplanung

Planinhalt
01 Grundriss Ebene Makro

Plannummer
DOM_P5_SZ_1_GR

Maßstab	1:100	**Blattformat**	DIN A2
Mitarbeiter	-	**Maßeinheit**	cm
Datum Erstellung		11.10.2025	
Datum Aktuell		20.10.2026	