
0.00 GESAMRGRUNDRISS EBENE MESO

GRUNDRISS

GRUNDRISS

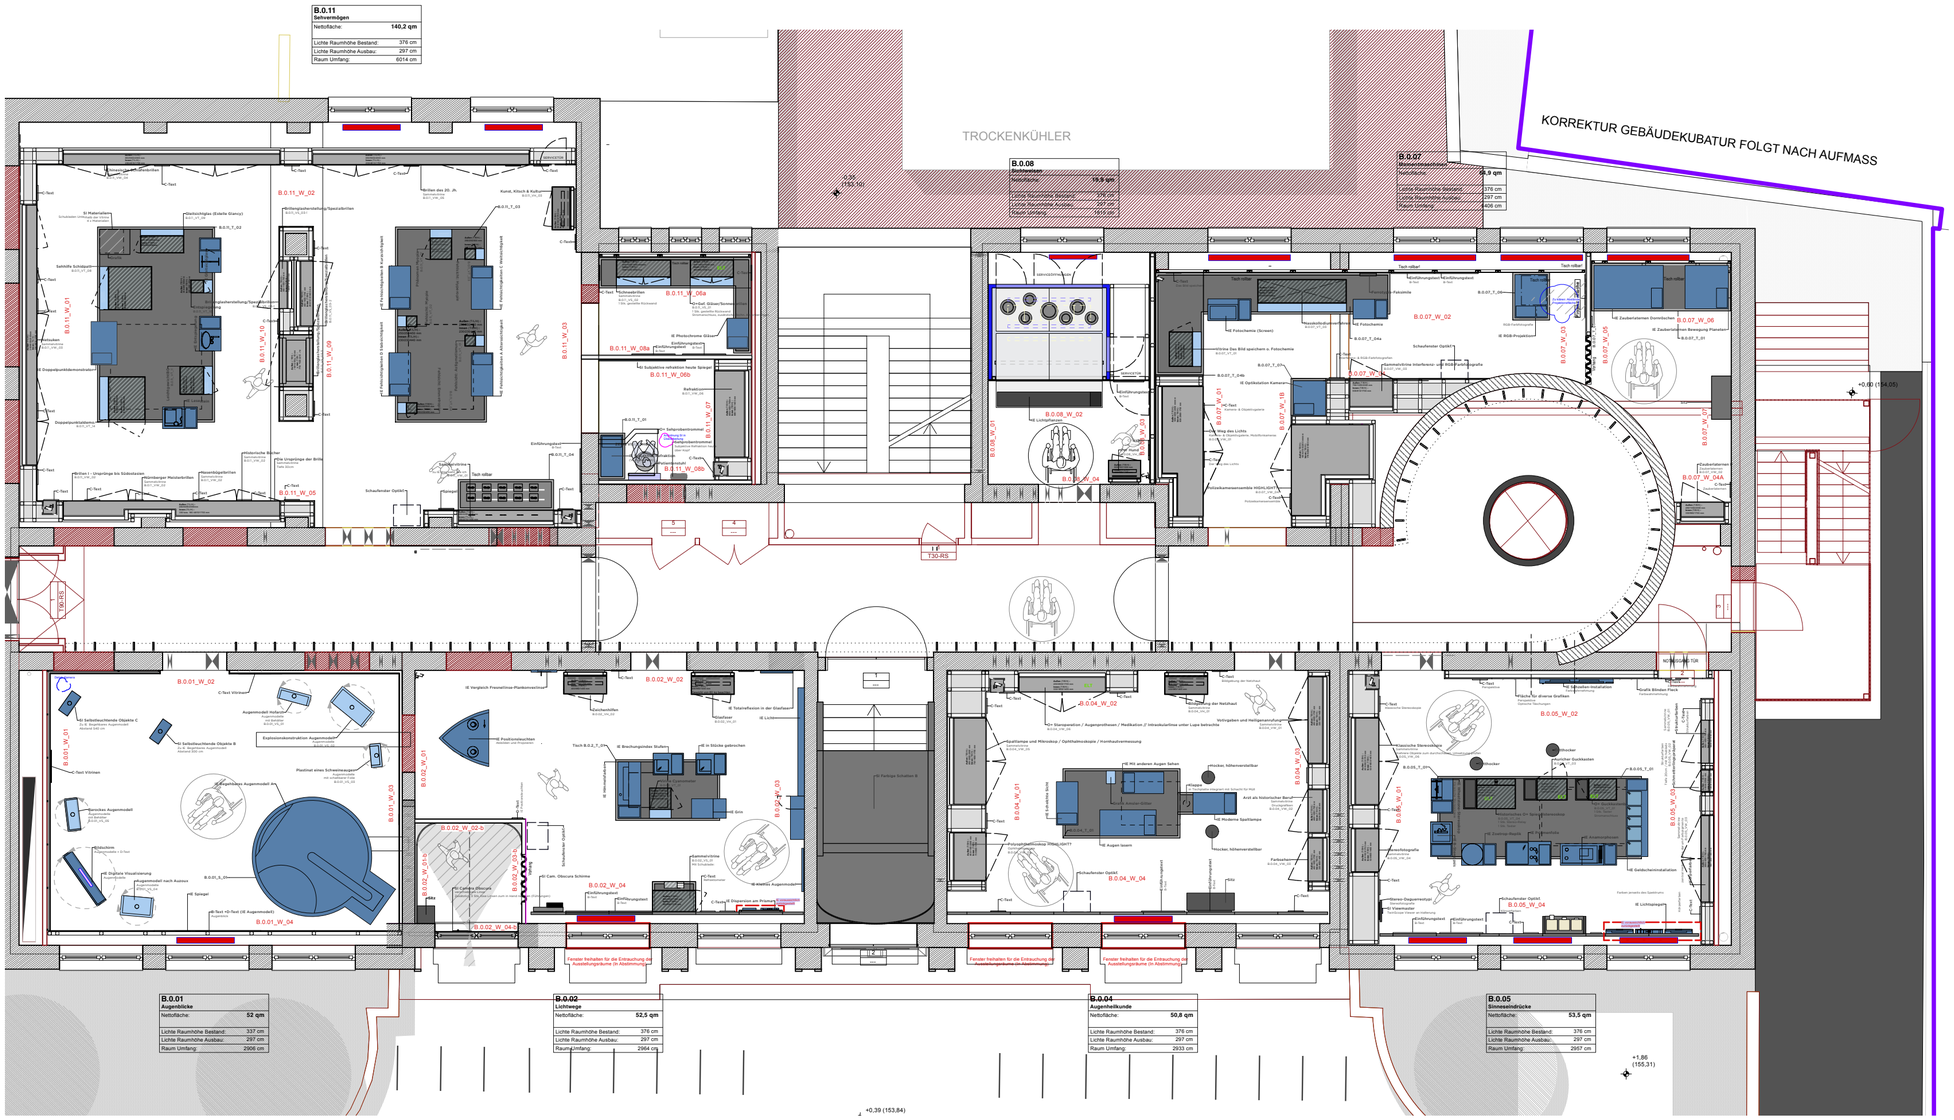

VORABZUG

Index	Datum	Änderung
01	-	-
02	-	-
03	-	-
04	-	-
05	-	-
06	-	-

Sämtliche Maße sind von der ausführenden Firma vor Ort zu prüfen! Alle Dimensionierungen sind nach statischen Erfordernissen auszuführen!

Bauvorhaben

D:O:M:

Bauherr

Deutsches Optisches Museum

-

Gestaltung Ausstellung

Planungsphase

05 Ausführungsplanung

Planinhalt

00 Grundriss Ebene Meso

Plannummer

DOM_P5_SZ_0_GR

Maßstab	1:100	**Blattformat**	DIN A2
Mitarbeiter	-	**Maßeinheit**	
Datum Erstellung		10.01.2019	
Datum Aktuell		20.10.2026	