


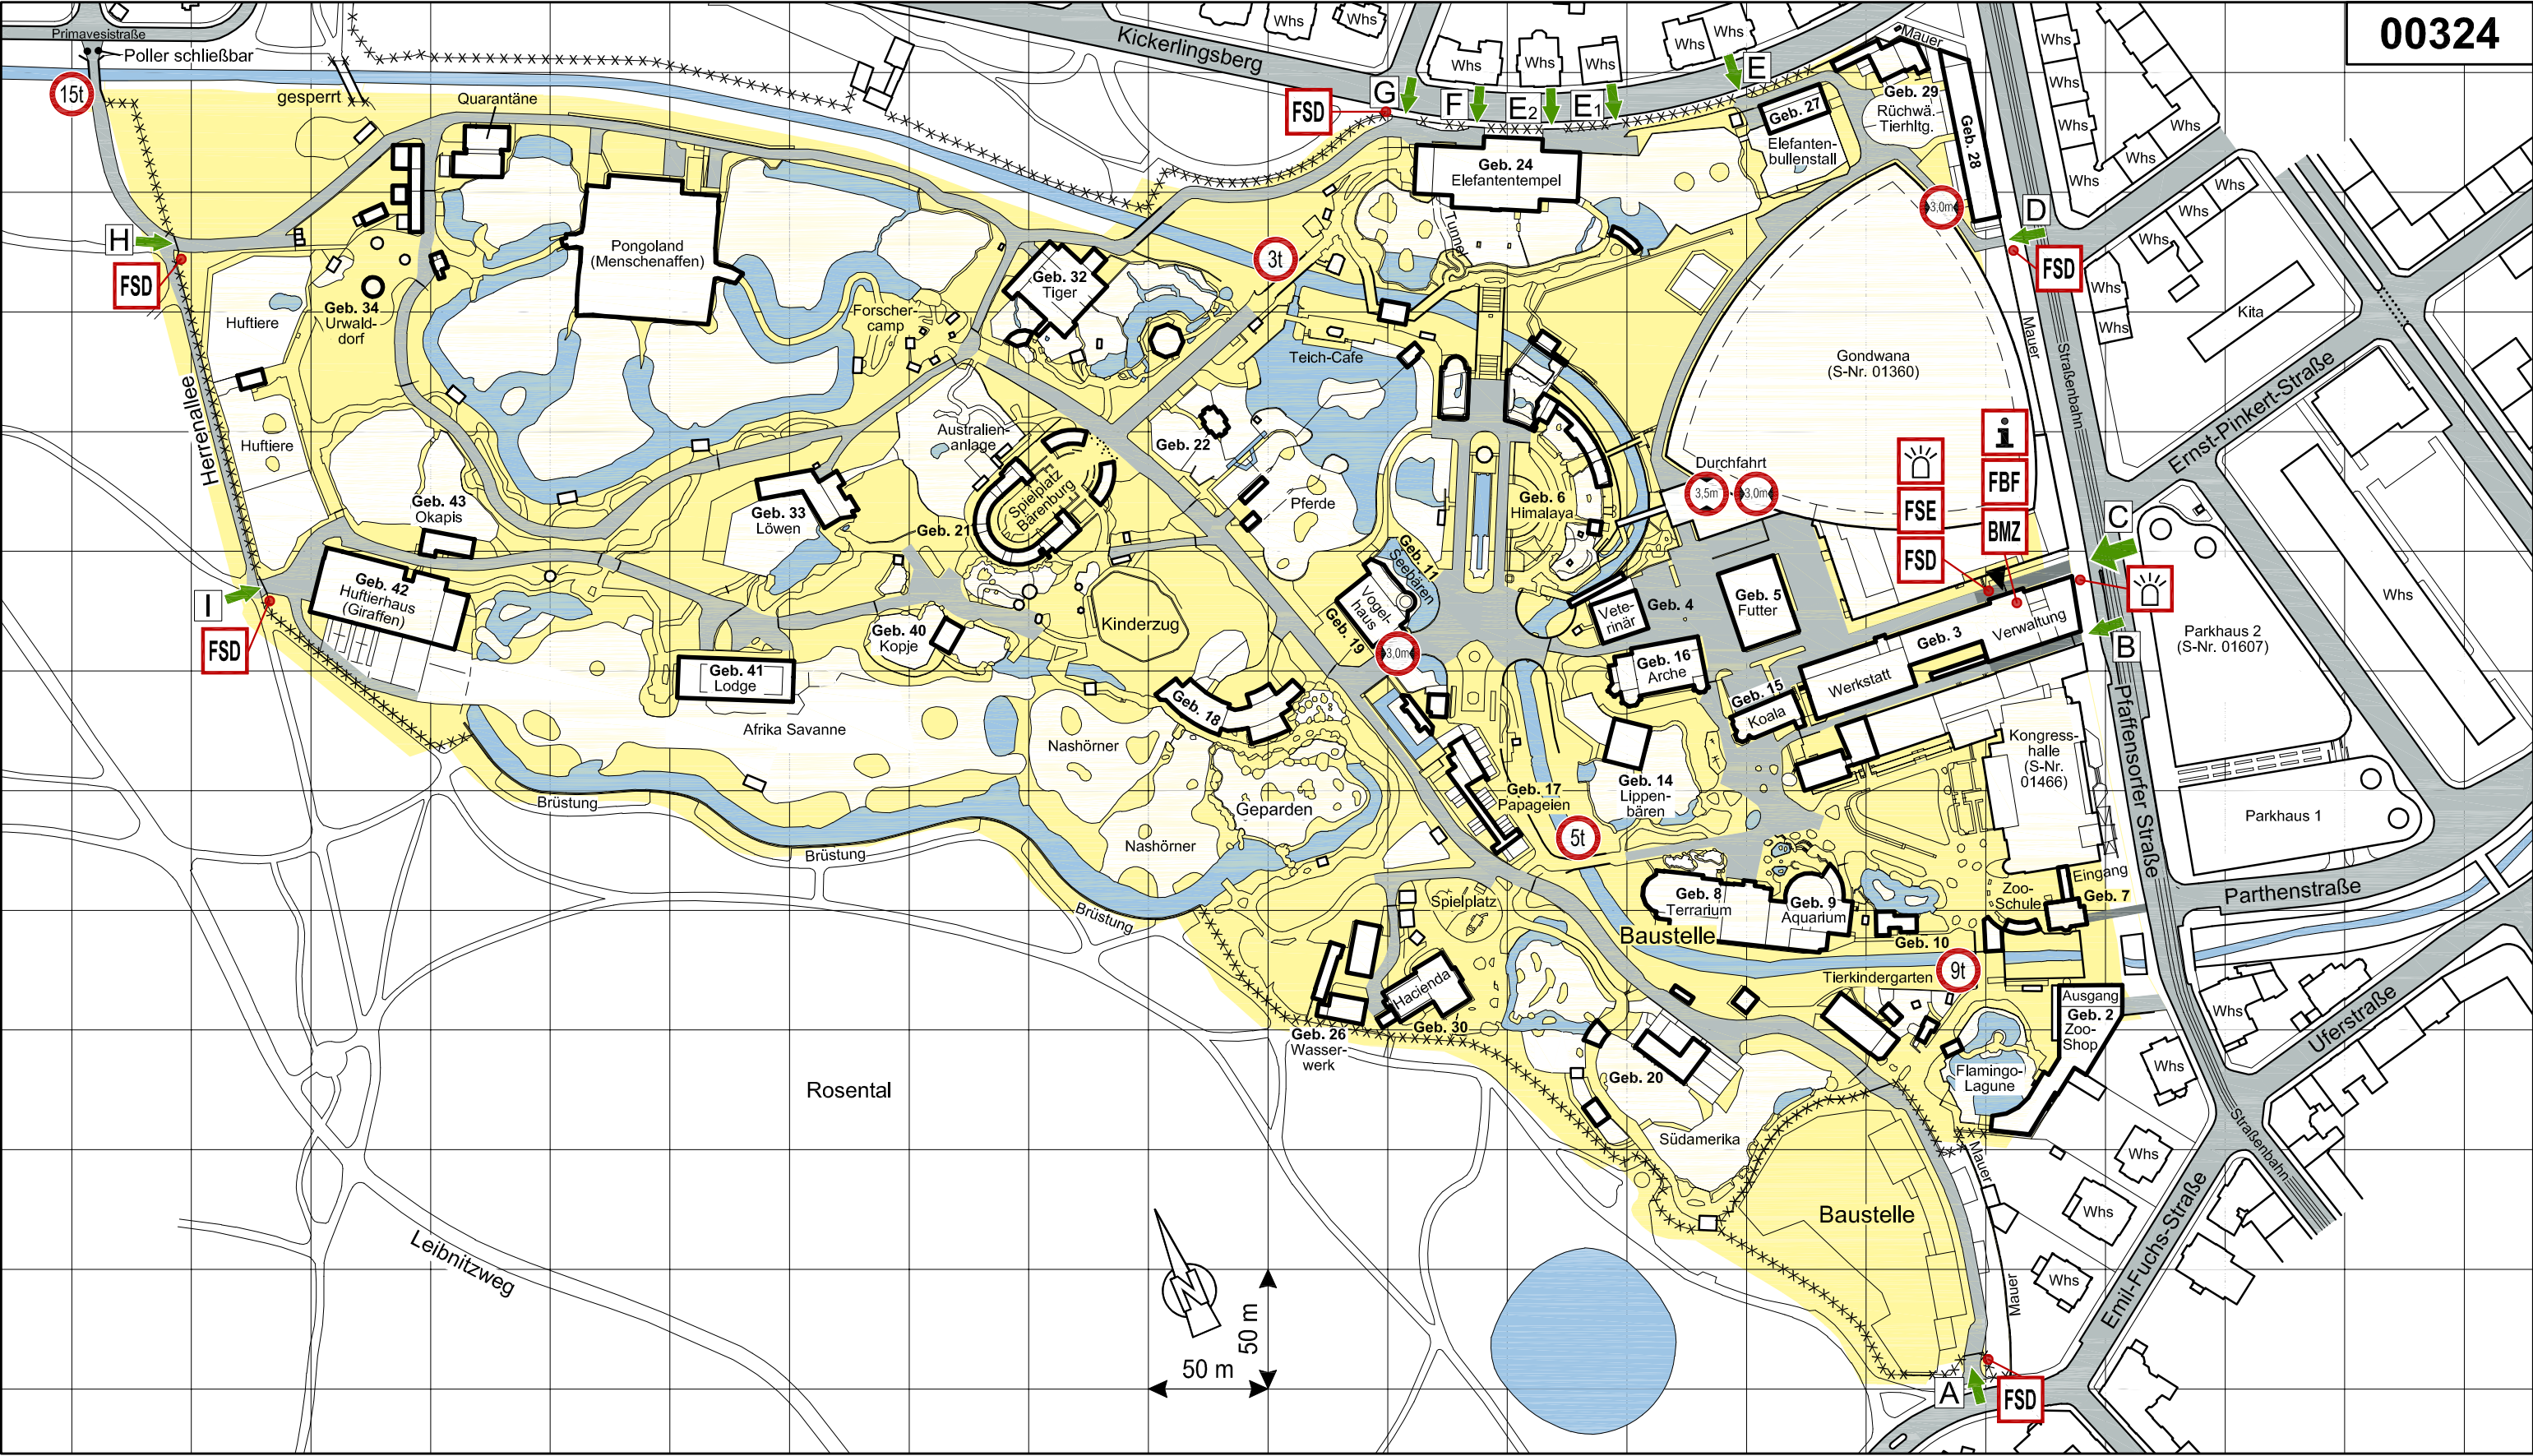

00324

LEGENDE

- befahrbare Fläche
- nicht befahrbare Fläche
- Wasserfläche
- Hauptzufahrt mit Torkennzeichnung
- Nebenzufahrt mit Torkennzeichnung
- Feuerwehr-Hauptzugang
- Blitzleuchte

- Freischaltelement
- Feuerwehr-Schlüsseldepot
- Informationen für die Feuerwehr
- Feuerwehr-Bedienfeld
- Brandmelderzentrale
- Zaunanlage

Planersteller: **Brandschutzbüro Dr.-Ing. Rönn**
Ingenieure und Sachverständige für Brandschutz
Gohliser Straße 24 a Tel. 0341 5900114
04155 Leipzig Fax 0341 5900165
AR18-021-FWP

Umgebungsplan

FEUERWEHRPLAN nach DIN 14095

Zoo Leipzig
Pfaffenfurter Straße 29
04105 Leipzig

Bezeichnung des Objektes: 04105 Leipzig
Datum: 12/2021