


Rohrgrabenprofil

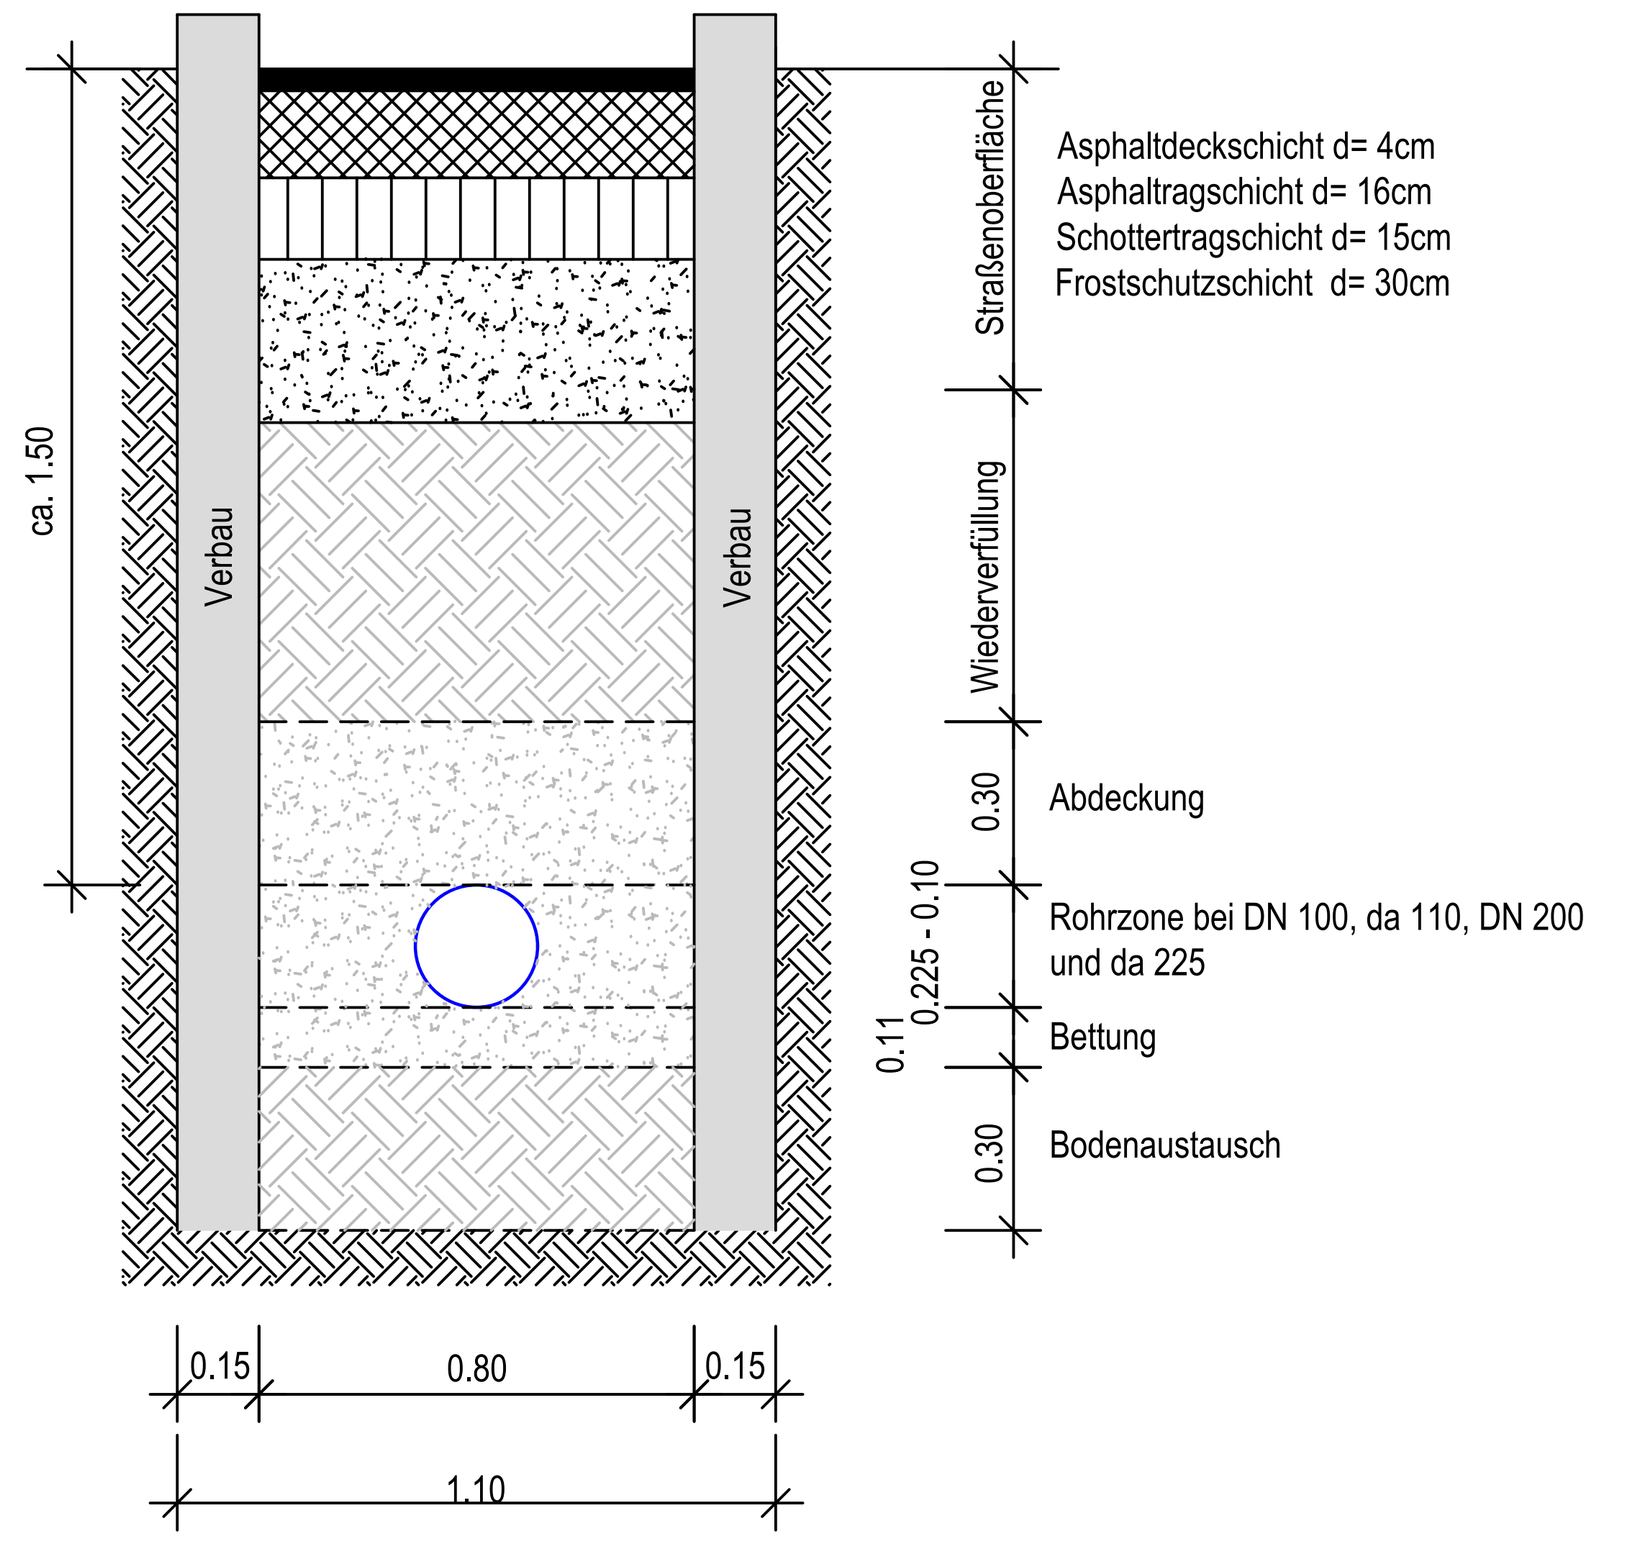

LEGENDE

- Kataster Bestand
- Kanalisation Bestand
- Kanalisation Anschluss oben
- Kanalisation Anschluss seitlich
- Wasserversorgung Bestand
- Telekommunikation Bestand
- Stromversorgung NS Bestand
- Stromversorgung MS Bestand
- Kanalisation Inlinersanierung Planung
- Wasserversorgung Planung
- Abbruch

Hausanschlüsse Kanal in offener Bauweise!

Die tatsächliche Lage der dargestellten Objekte kann von den Planangaben abweichen.
Vor der Aufnahme von Bauarbeiten im Bereich von dargestellten Leitungen oder Haltungen muss durch fachgerechte Erkundungsmaßnahmen z.B. Suchschlitze, Anschlussprüfungen im Gebäude o.a., die tatsächliche Lage der Leitungen oder Haltungen festgestellt werden.

Nr.:	Art der Änderung	Datum	Zeichen
7			
6			
5			
4			
3			
2			
1			

Planer:
SCHULZ Ingenieurbüro
Beratung - Planung - Bauleitung
Beethovenstraße 6, 69493 Hirschberg
Tel. 06201/5072-41
E-Mail: mail@ib-eschulz.de

Auftraggeber: WVE Schriesheim mbH

WVE SCHRIESHEIM MBH

Projekt:

Talstraße 3. BA

Bereich zwischen Schmale Seite und Rappenbuckelweg
Kanalisation, Wasserversorgung und Straßenbau
Übersichtsplan mit Fotos

Vorplanung		bearb.: Frank	Stand-Aktuell	Blatt Nr.	Maßstab
		gez.: Reimann	001	1.0	1:500
Datum: 20.08.2026	Pr. Nr.: 087.084	gepr.:			

Pfad: T:\WVE-Schriesheim_AWS_Gelsenkirchen\Projekte\087.084_Talstraße_BA3\CAD\Entwurfsplanung\Lagepläne_u_Details\Lagepläne
Datei: 007_PLE_LP_Talstraße_BA3.dwg
Layout: 1-0_mit_Fotos
Plotdatum: Mittwoch, 14. Oktober 2026
Bemerkung 1:
Bemerkung 2: