
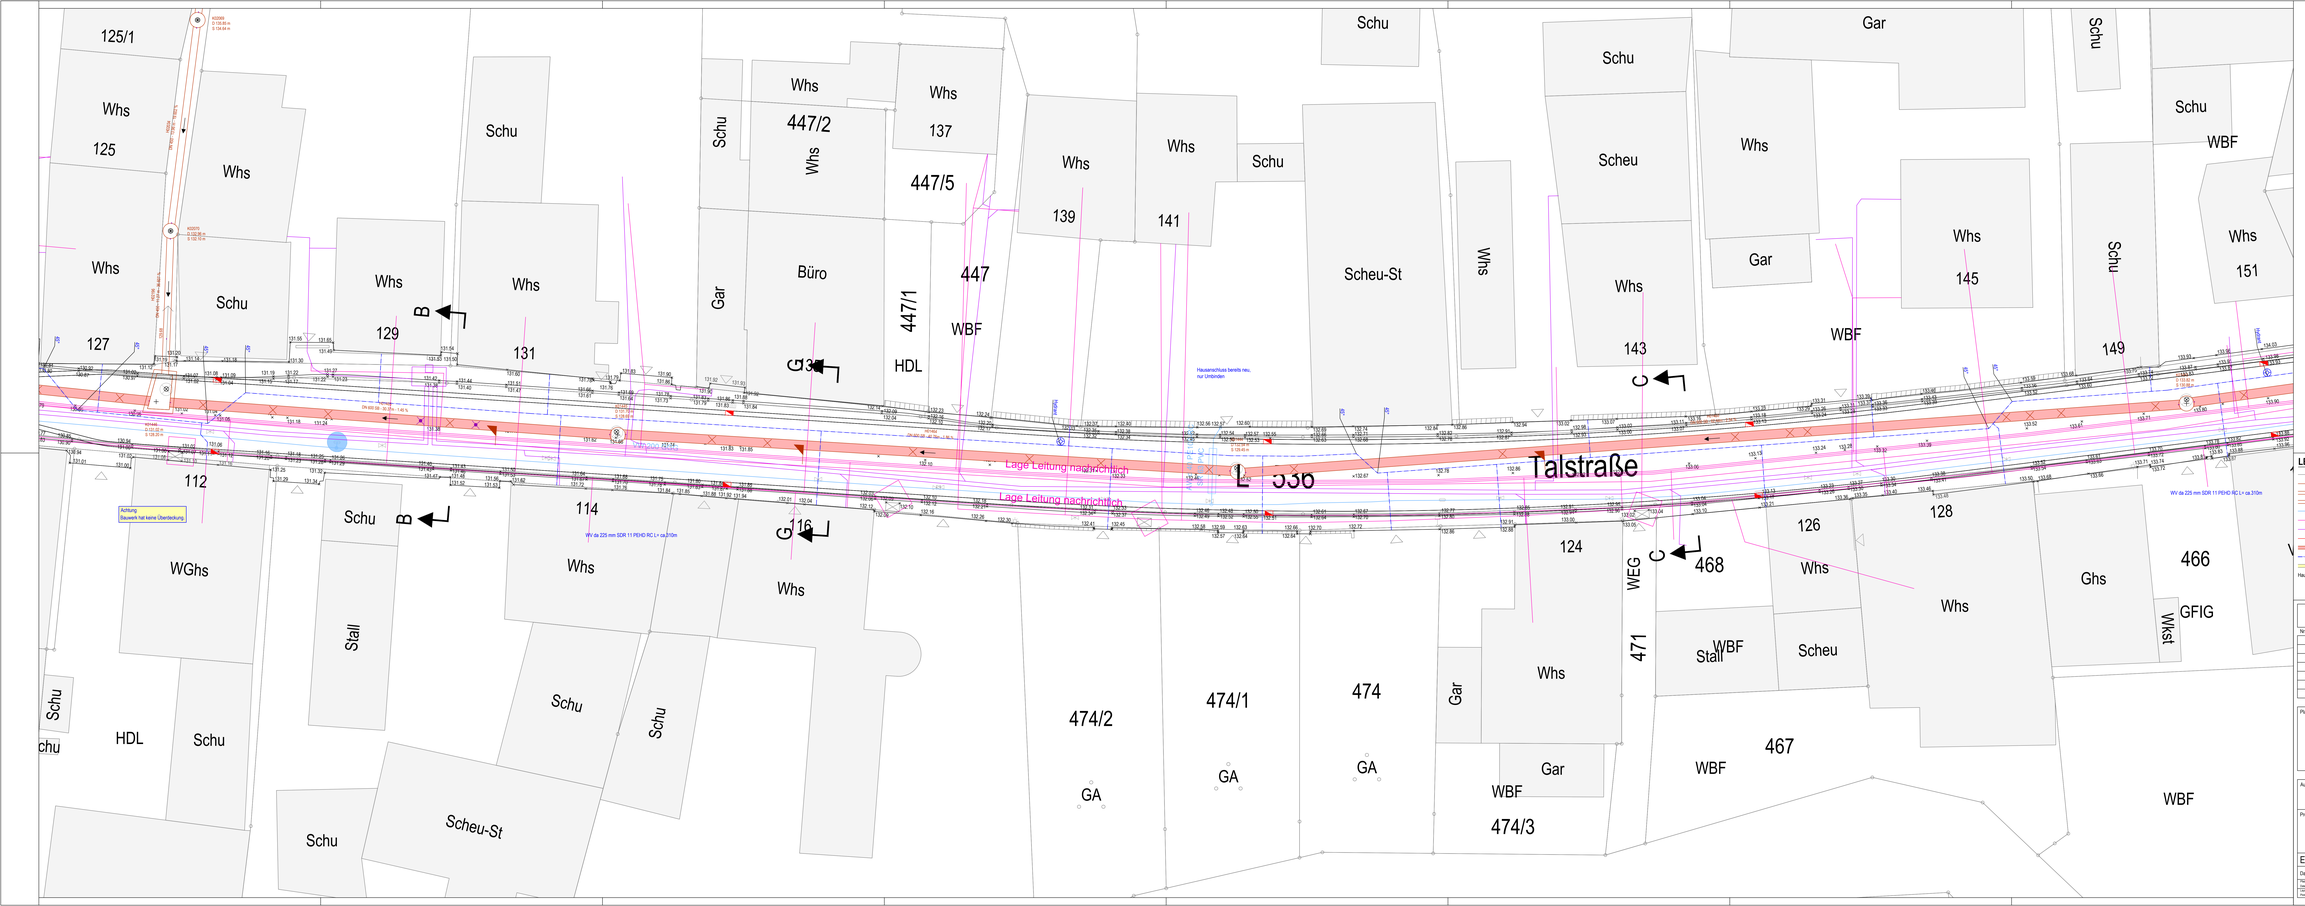


Rohrgrabenprofil

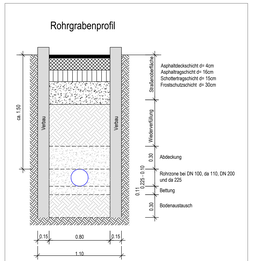

LEGENDE

- Katester Bestand
- Kanalisation Bestand
- Kanalisation Anschluss oben
- Kanalisation Anschluss seitlich
- Wasserversorgung Bestand
- Telekommunikation Bestand
- Stromversorgung NS Bestand
- Stromversorgung MS Bestand
- Kanalisation Inlinersanierung Planung
- Wasserversorgung Planung
- Abbruch

Hausanschlüsse Kanal in offener Bauweise!

Die tatsächliche Lage der dargestellten Objekte kann von den Planangaben abweichen.
Vor der Aufnahme von Bauarbeiten ist Bereich von dargestellten Leitungen oder Haftungen muss durch Schgrechte Erkundungsmaßnahmen (z.B. Suchschlitze, Anschlussgründgen im Gebäude o.ä., die tatsächliche Lage der Leitungen oder Haftungen festgestellt werden.

Nr.:	Art der Änderung	Datum	Zeichen
7			
6			
5			
4			
3			
2			
1			

Planer:

SCHULZ Ingenieurbüro
Beratung · Planung · Bauleitung
Beethovenstraße 6, 65402 Hirschberg
Tel: 06201/5072-41
E-Mail: mail@be-schulz.de

Auftraggeber: WVE Schriesheim mbH

WVE SCHRIESHEIM

Projekt:
Talstraße 3. BA
Bereich zwischen Schmale Seite und Rappenbuckelweg
Kanalisation, Wasserversorgung und Straßenbau
Lageplan

Entwurfsplanung	bearb.: Frank	Stand-Aktuell	Blatt Nr.	Maßstab
	gez.: Reimann	001	1:2	1:100
Datum: 05.08.2026	Pr. Nr.: 087.084	gegr.:		

Dipl.-Ing. (FH) Architekten und Stadtplaner PartGmbB | Dipl.-Ing. (FH) Architekten und Stadtplaner | Dipl.-Ing. (FH) Architekten und Stadtplaner
Sitz: AG Mannheim, PR 100 | Geschäftsführer: Dipl.-Ing. (FH) Architekt und Stadtplaner Jürgen Schulz

Stand: 05. Aug. 26 | Änderung 7
Stand: 01. Aug. 26 | Änderung 6
Stand: 01. Juli 26 | Änderung 5
Stand: 01. Juni 26 | Änderung 4
Stand: 01. Mai 26 | Änderung 3
Stand: 01. April 26 | Änderung 2
Stand: 01. März 26 | Änderung 1
Stand: 01. Februar 26 | Änderung 0
Stand: 01. Januar 26 | Erstellung