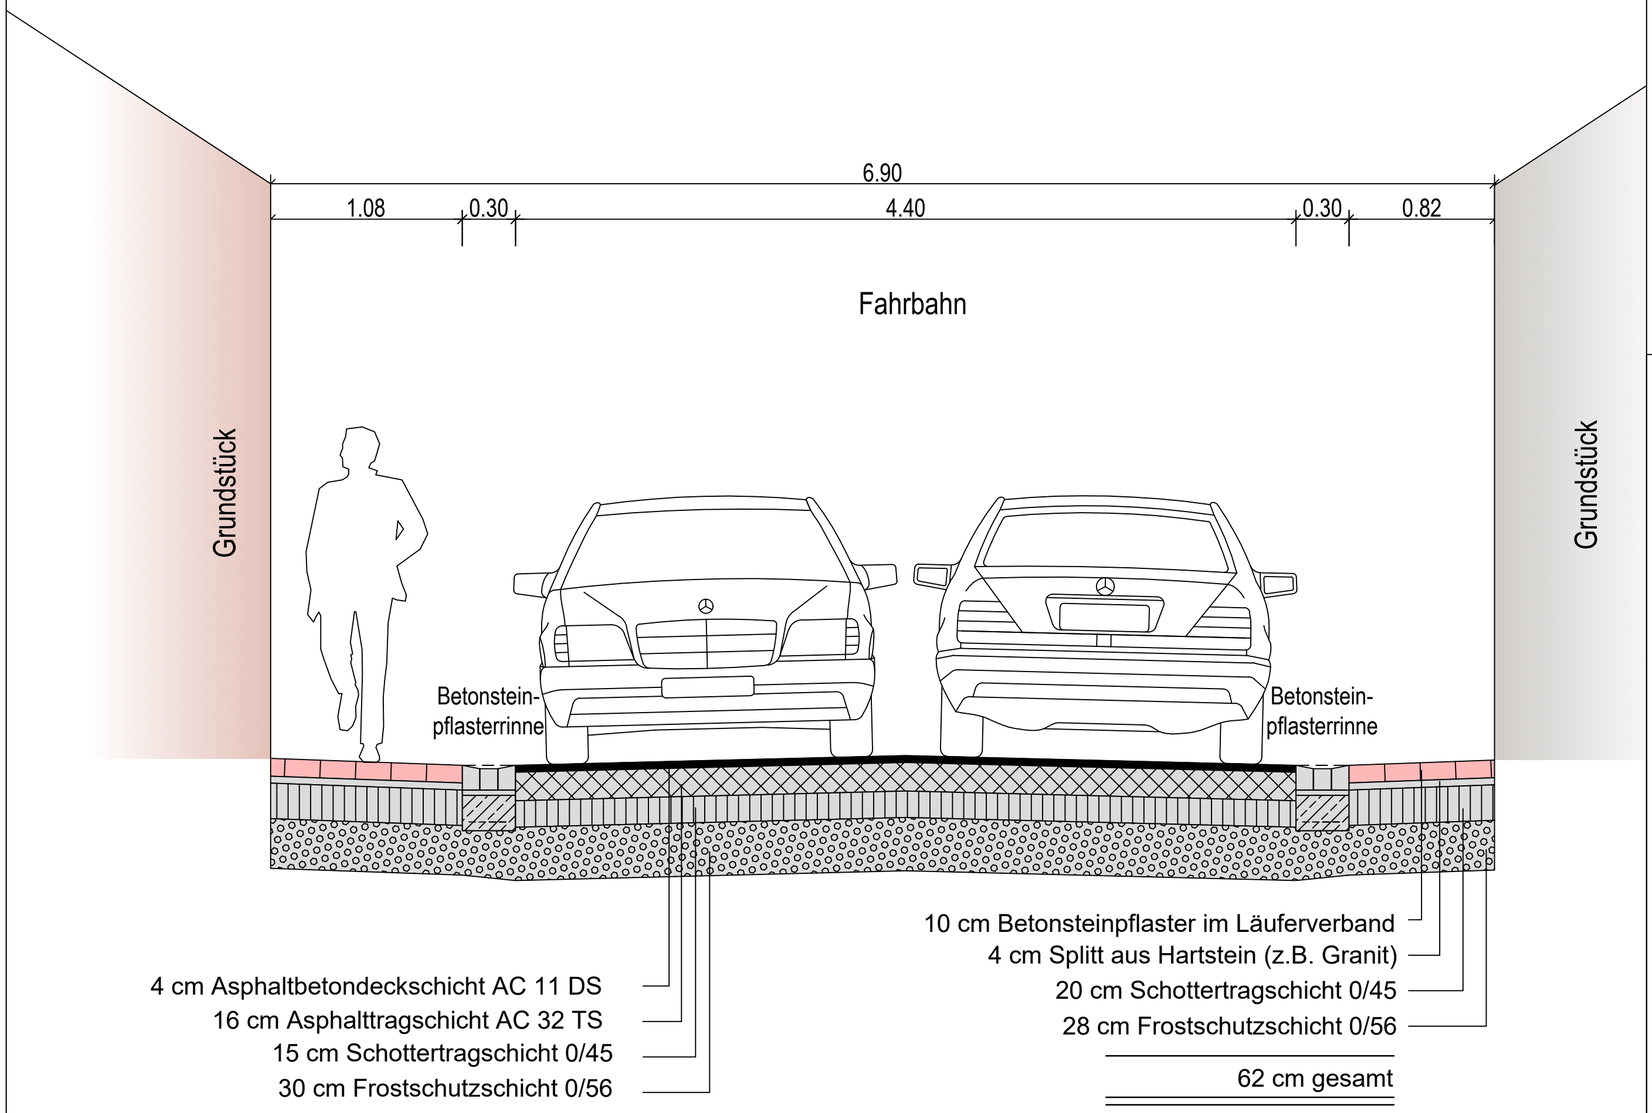


Die tatsächliche Lage der dargestellten Objekte kann von den Planangaben abweichen.
Vor der Aufnahme von Bauarbeiten im Bereich von dargestellten Leitungen oder Haltungen muss durch fachgerechte Erkundungsmaßnahmen z.B. Suchschlitze, Anschlussprüfungen im Gebäude o.a., die tatsächliche Lage der Leitungen oder Haltungen festgestellt werden.

Nr.:	Art der Änderung	Datum	Zeichen
7			
6			
5			
4			
3			
2			
1			

Planer:
SCHULZ Ingenieurbüro
Beratung - Planung - Bauleitung
Beethovenstraße 6, 69493 Hirschberg
Tel. 06201/5072-41
E-Mail: mail@ib-eschulz.de

Auftraggeber: Stadt Schriesheim
und WVE Schriesheim mbH

Projekt: Talstraße 3.BA
Bereich zwischen Schmale Seite und Rappenbuckelweg
Straßenbau
Querschnitt, Zweirichtungsverkehr, Schnitt G-G

Vorplanung	bearb.: Rell	Stand-Aktuell	Blatt Nr.	Maßstab
	gez.: Berlinghof	001	8.2	1:25
Datum: 20.08.2026 Pr. Nr.: 087.084	gepr.:			

Pfad: T:\WVE-Schriesheim_AWS_Gelsenkirchen\Projekte\087.084_Talstraße_BA3\CAD\Entwurfsplanung\Schnitte\Querschnitte
Datei: 002_PLE_STR_RQS_Talstraße_BA3.dwg
Layout: QS_breiter_Bereich_G-G
Plotdatum: Freitag, 21. August 2026
Bemerkung 1:
Bemerkung 2: