


Schnitt B-B

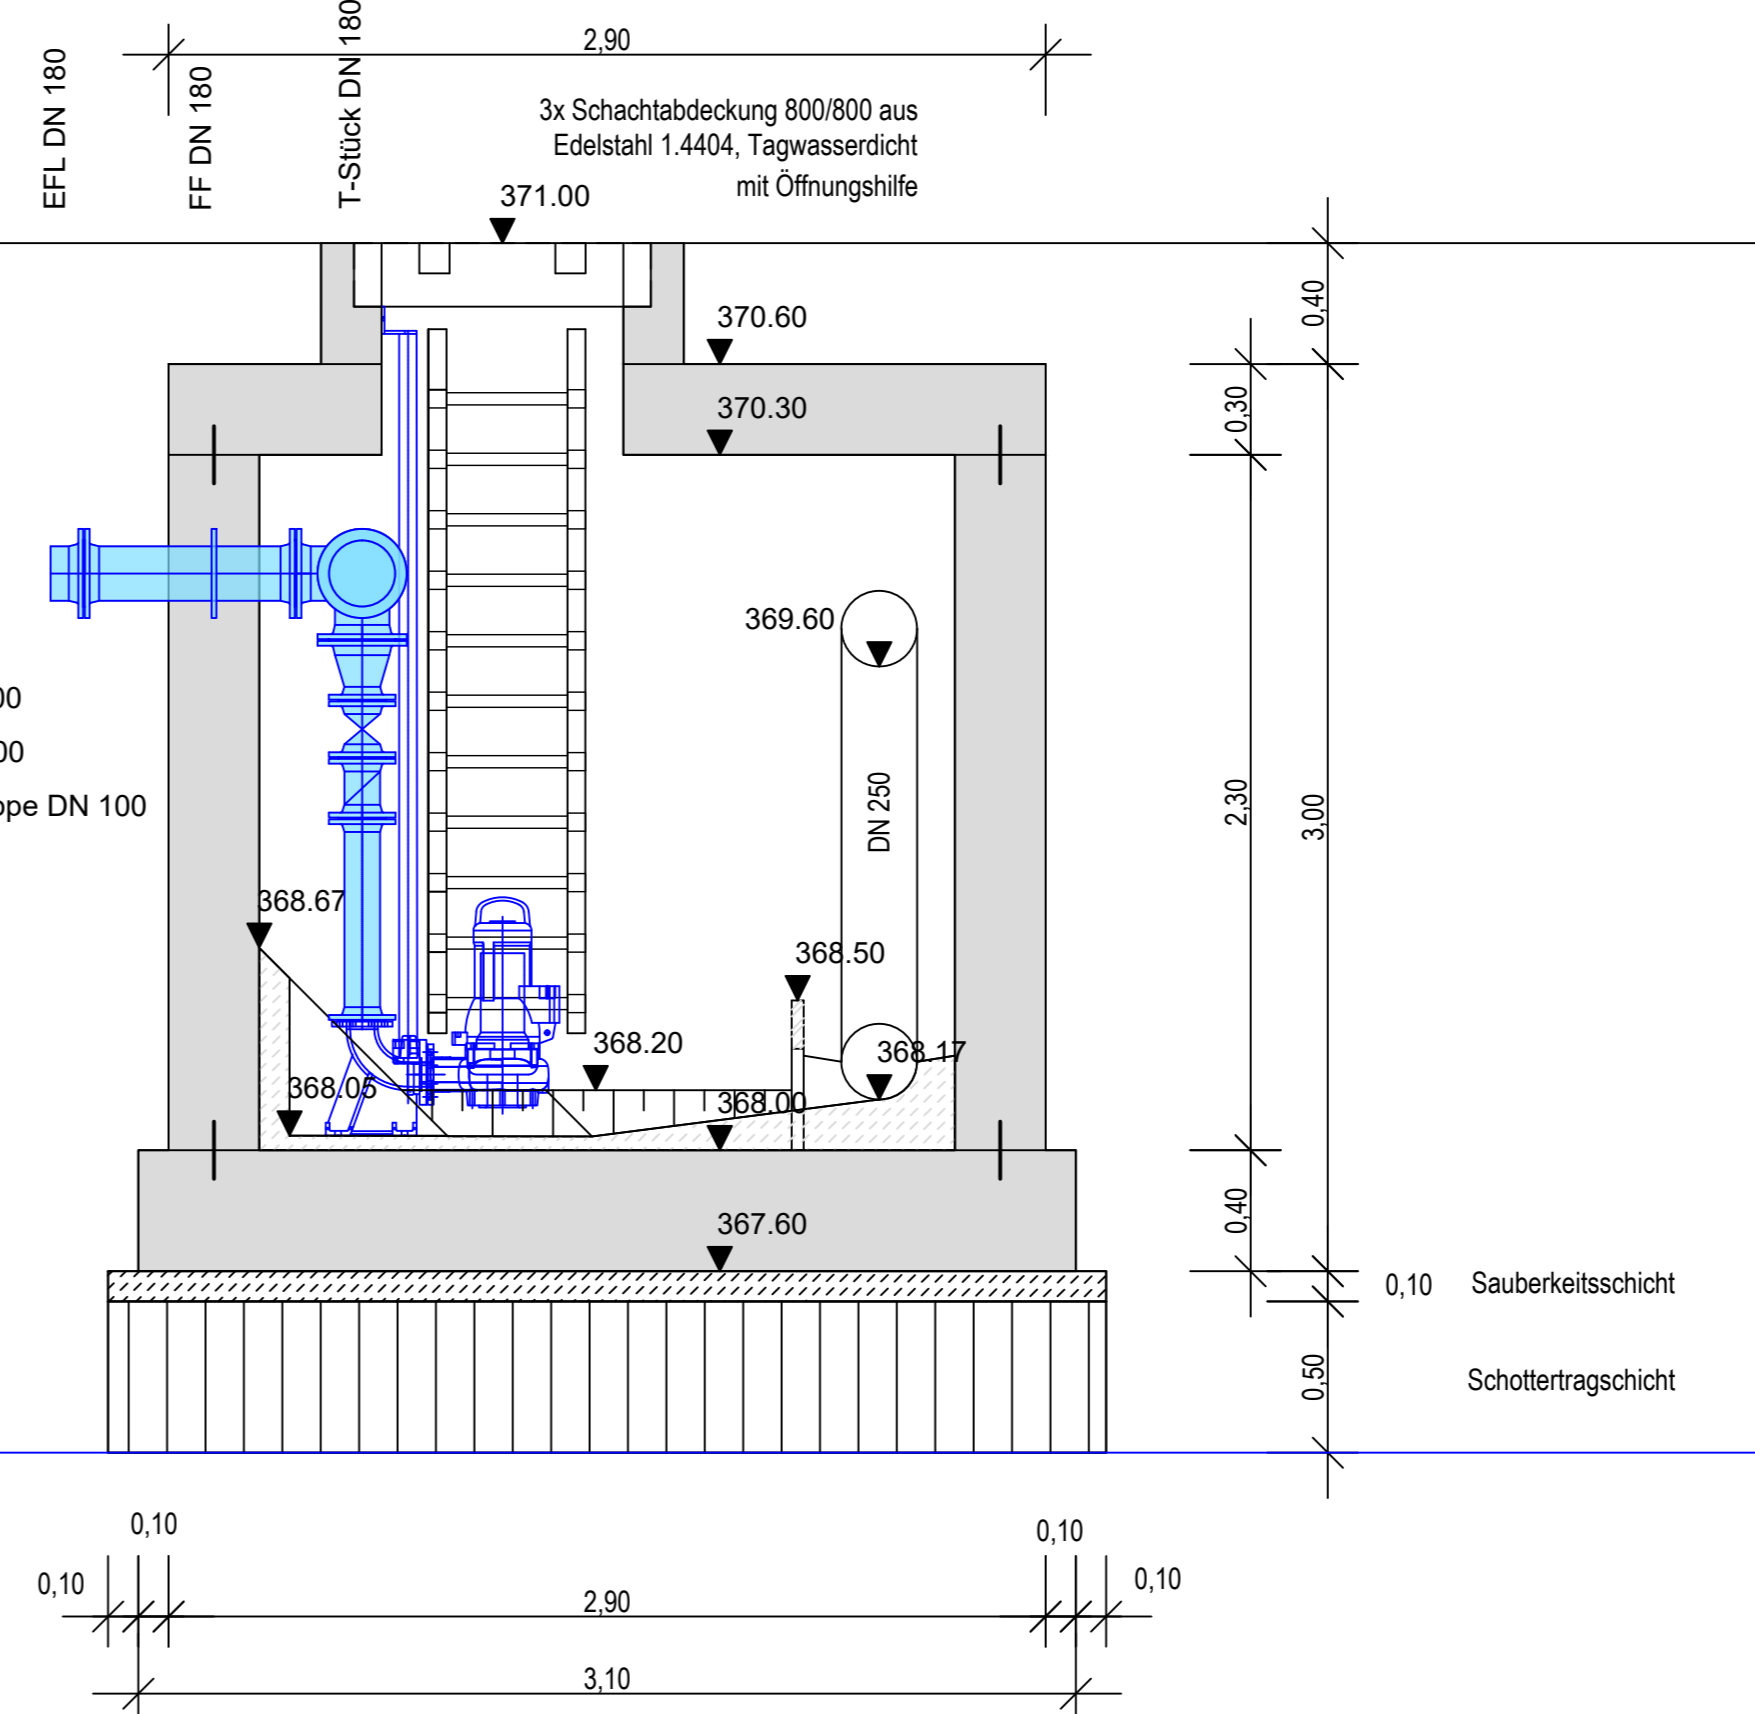

Die tatsächliche Lage der dargestellten Objekte kann von den Planangaben abweichen.
Vor der Aufnahme von Bauarbeiten im Bereich von dargestellten Leitungen oder Haltungen muss durch fachgerechte Erkundungsmaßnahmen z.B. Suchschlitze, Anschlussprüfungen im Gebäude o.ä., die tatsächliche Lage der Leitungen oder Haltungen festgestellt werden.

Nr.:	Art der Änderung	Datum	Zeichen
7			
6			
5			
4			
3			
2			
1			



Auftraggeber: **Gemeinde Absteinach**

Projekt:	Variantenvergleich Abwasserentsorgung Variante 1: Anschluss an AV Steinachtal
----------	--

Bauwerksplan - Pumpwerk Kläranlage Absteinach

Entwurfsplanung		bearb.: Feike	Stand-Aktuell	Blatt Nr.	Maßstab
		gez.: Müller			
Datum: 13.03.2023	Pr. Nr.: 012.002	gepr.:			

Plst: D:\Absteinhach\Projekte\012.002_KAN_Anschluss_an_Kläranlage_ZV_Steinach\CAD\Erwerbsplanung\Lagepläne_u_Detail\Lagepläne_PLE_Anschluss_AV_Steinach\Datei: 001_PLE_Absteinlach_HKPKH_V5.dwg		Bemerkung 1: Bemerkung 2:	
---	--	------------------------------	--